



STRALCIO PLANIMETRIA  
1:5000

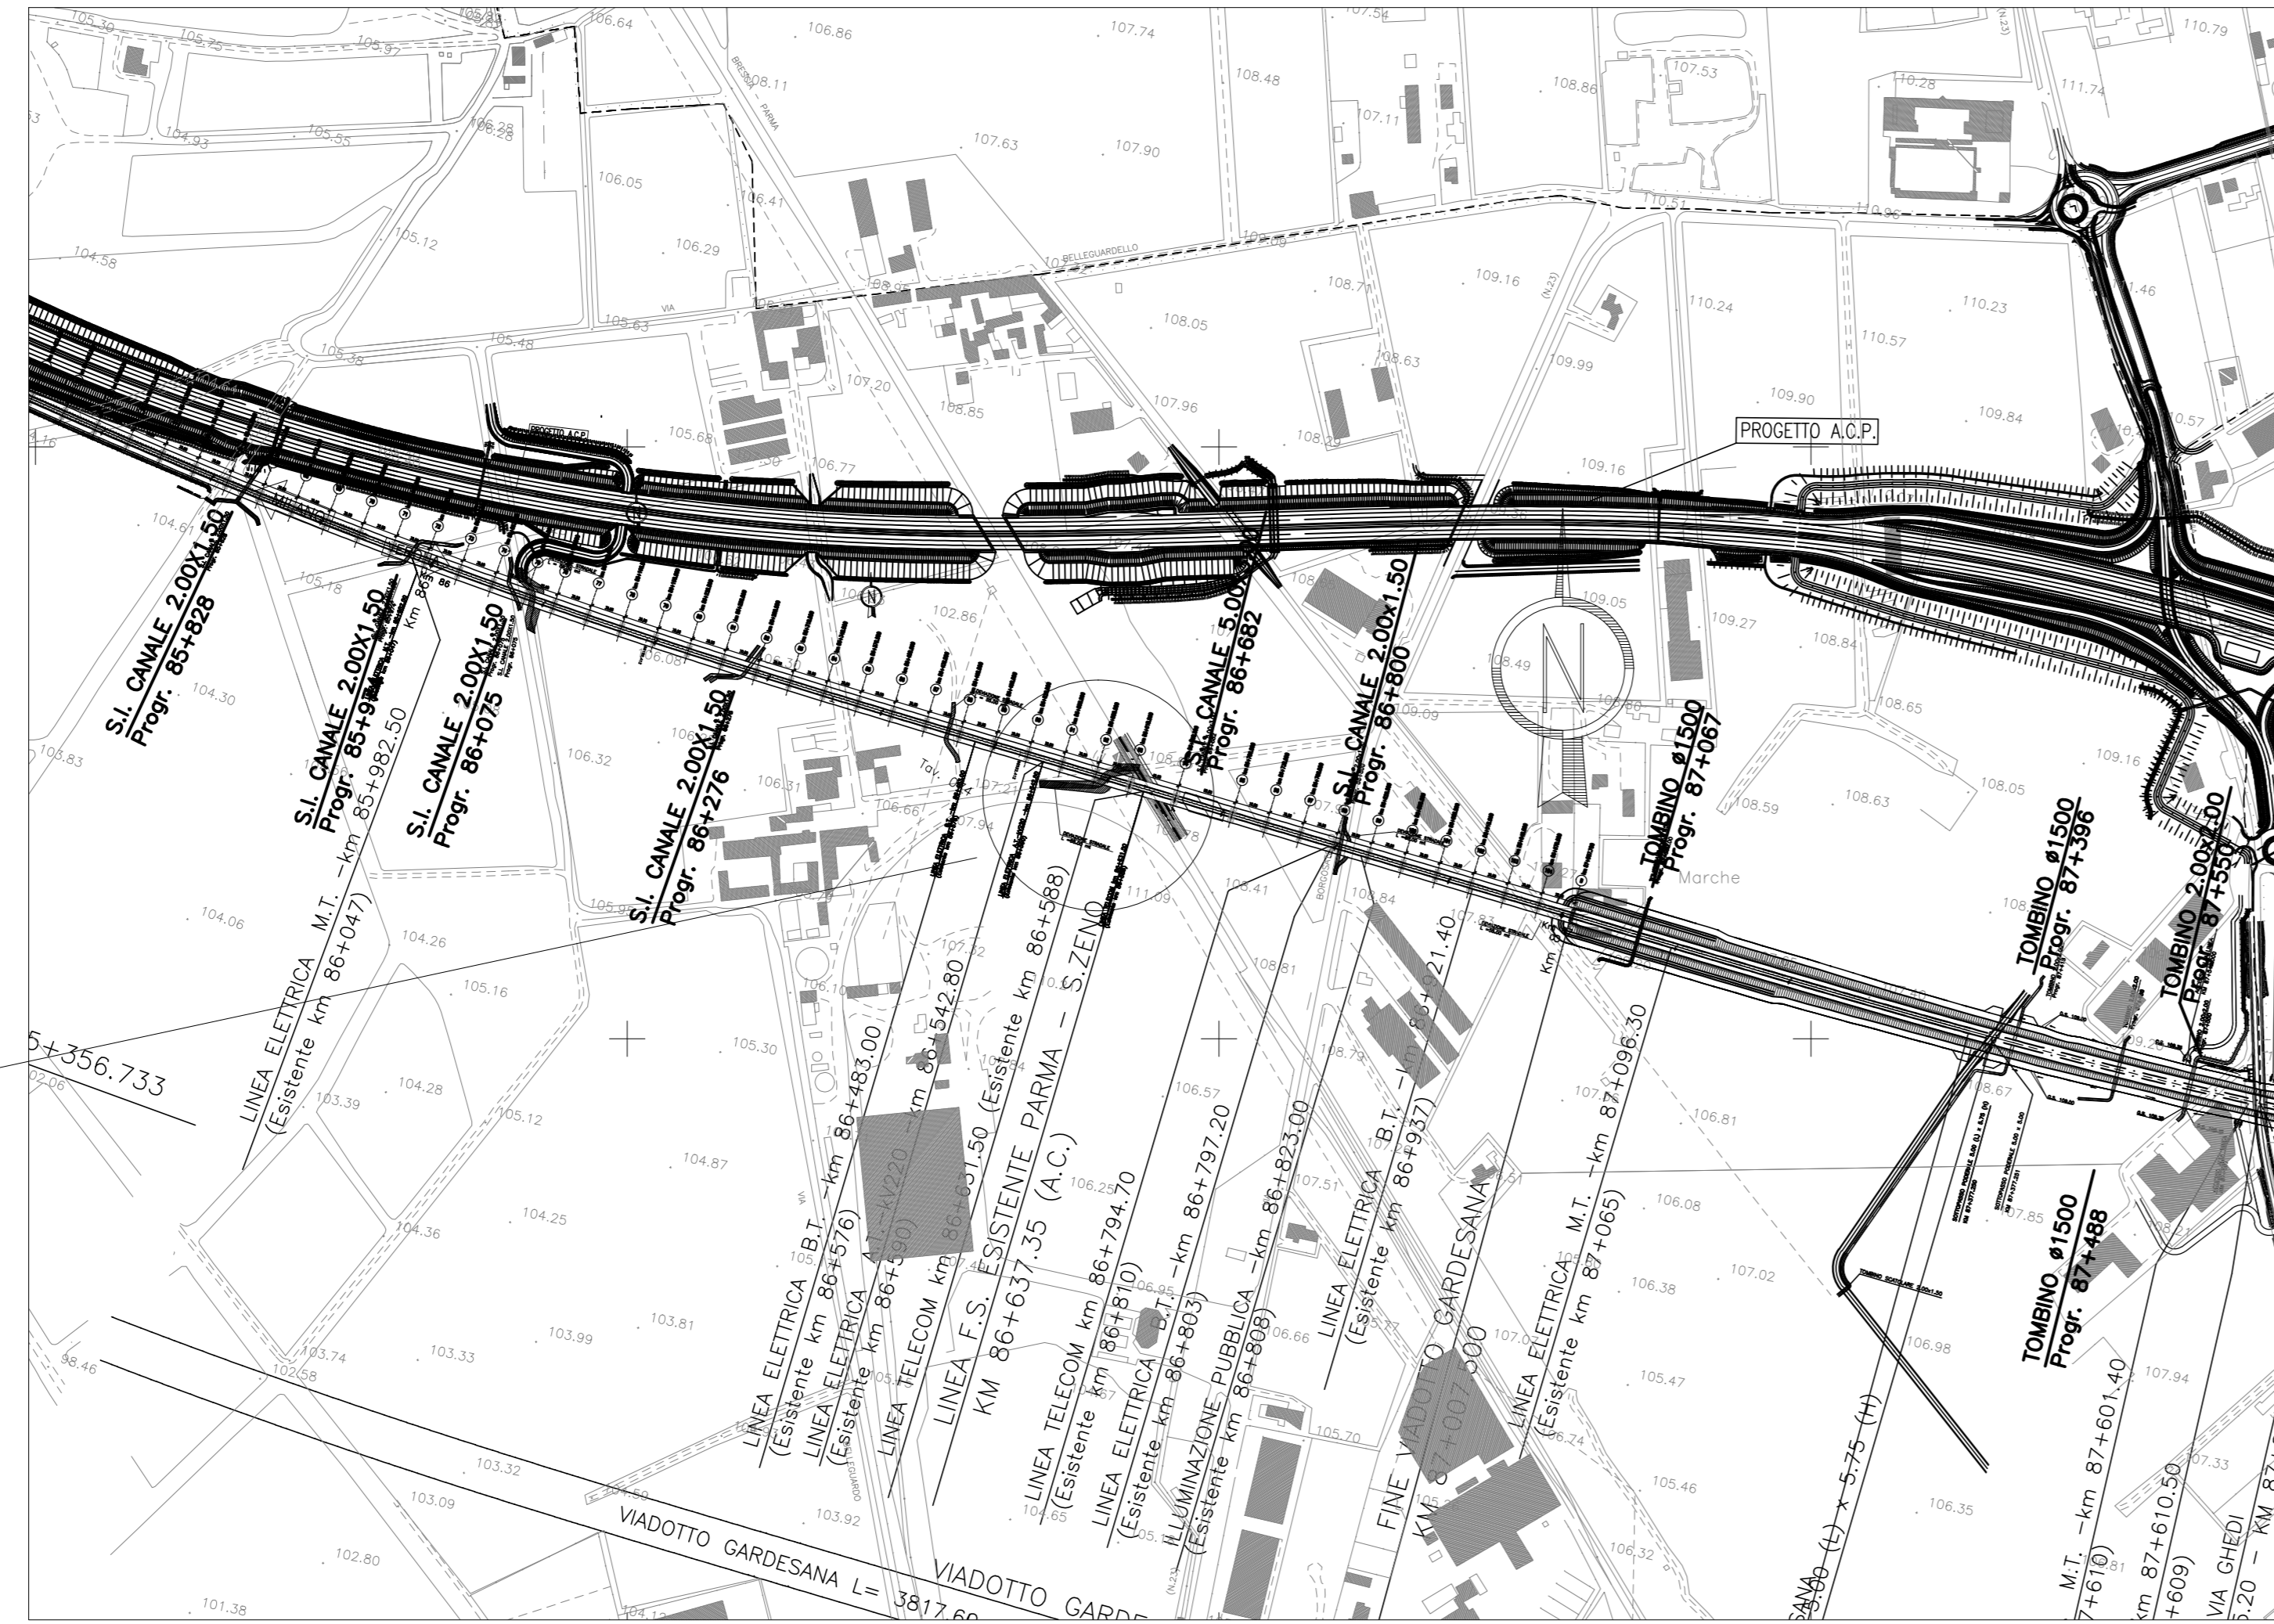

INTERFERENZA FISICA  
N°. 18

INTERFERENZA FISICA N°. 18

scala 1:1000

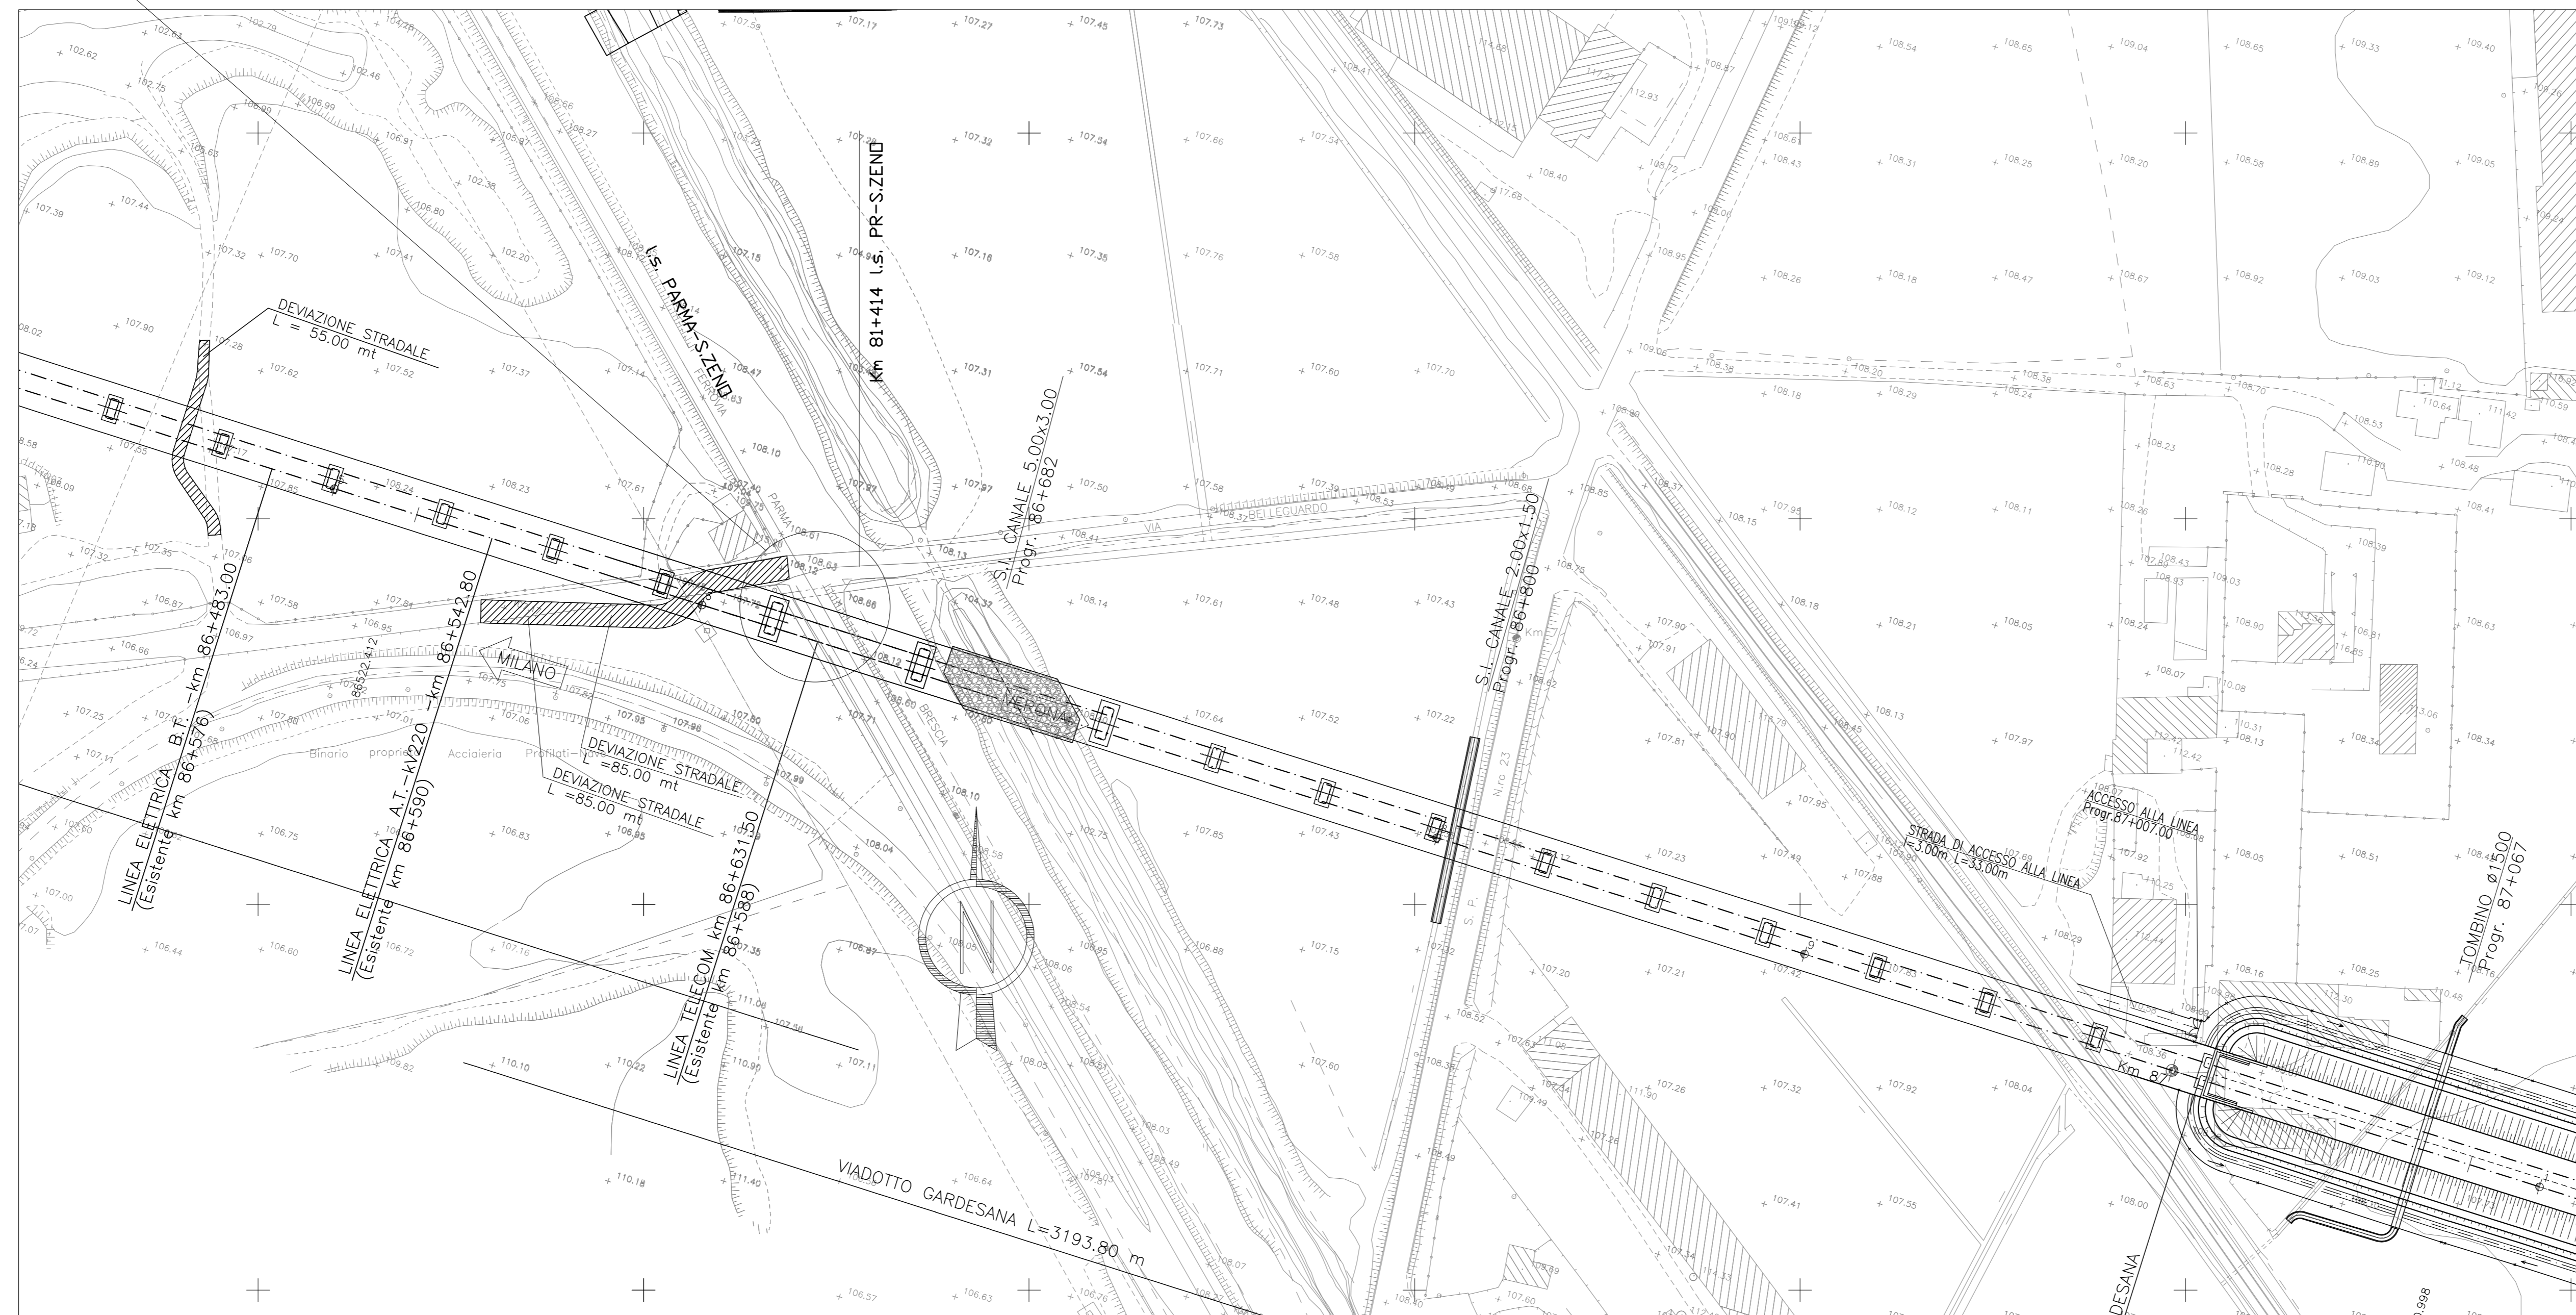

DISEGNI DI RIFERIMENTO	
DESCRIZIONE	CODICE
VIADOTTO GARDESANA - Planimetria	A20200DE2L7V07000053

IL CODICE COMMESSA "A202" E' STATO SOSTITUITO CON "IN05"

NOTE GENERALI

CARATTERISTICHE DEI MATERIALI

COMMITTENTE:

ALTA SOVRIGLIANZA:

GENERAL CONTRACTOR:

INFRASTRUTTURE FERROVIARIE STRATEGICHE DEFINITE DALLA LEGGE OBIETTIVO N. 443/01  
LINEA A.V. /A.C. TORINO - VENEZIA Tratta MILANO - VERONA  
Lotto funzionale Brescia-Verona  
PROGETTO DEFINITIVO

LINEA A.C. MILANO-VERONA  
VIAD GARDESANA PER SUPERAMENTO LINEA PR-S.ZENO DA PARTE DI AC  
PLANIMETRIA D'INQUADRAMENTO - AV pk 86+639.61 - l.s. pk 81+414

ALTA SOVRIGLIANZA	Verificato	Data	Approvato	Data

COMMESSA	LOTTO	FASE	ENTE	TIPO DOC.	OPERADISCIPLINA	PROGR.	REV.	SCALA
IN05	00	D	E2	P5	IL1800	001	0	1:5000-1000

PROGETTAZIONE GENERAL CONTRACTOR								Autorizzato/Data
Rev.	Data	Descrizione	Redatto	Data	Verificato	Data	Approvato	Data
0	31/03/14	EMISSIONE PER CDS	<i>[Signature]</i>	31/03/14	<i>[Signature]</i>	31/03/14	<i>[Signature]</i>	31/03/14
1								
2								
3								