



STRALCIO PLANIMETRIA 1:5000

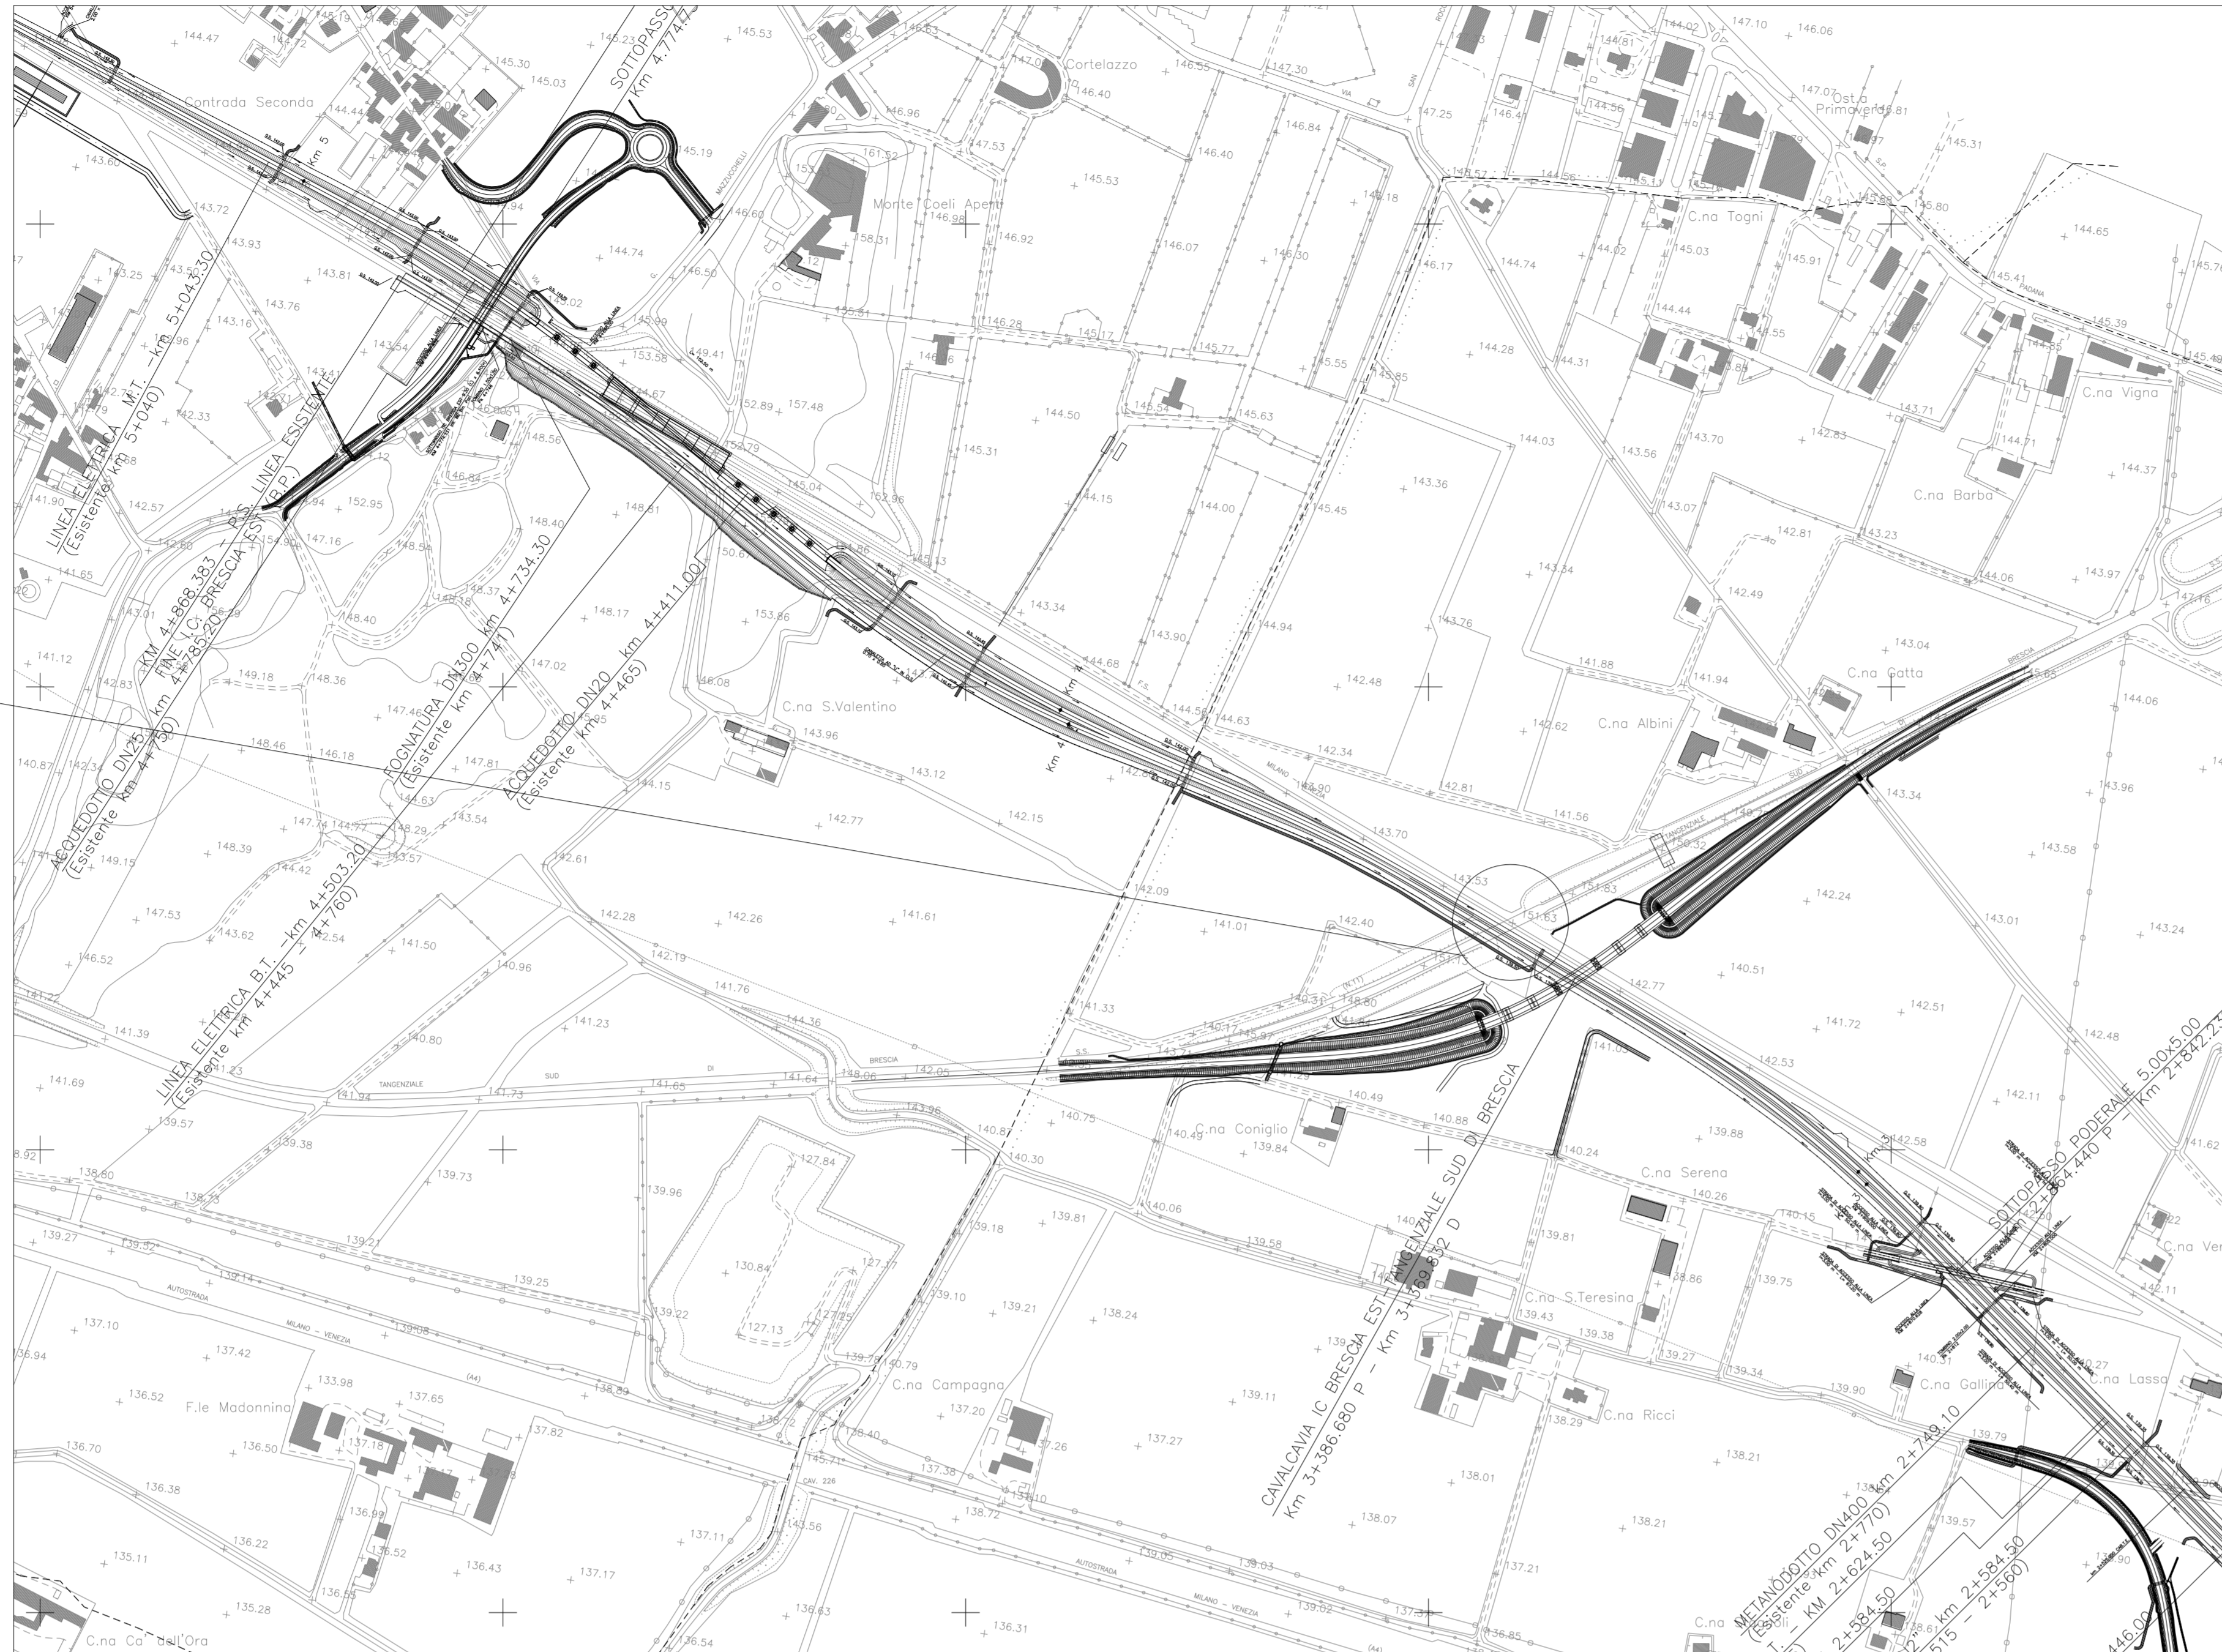

INTERFERENZA FISICA
N°. 73

INTERFERENZA FISICA N°. 73

scala 1:1000

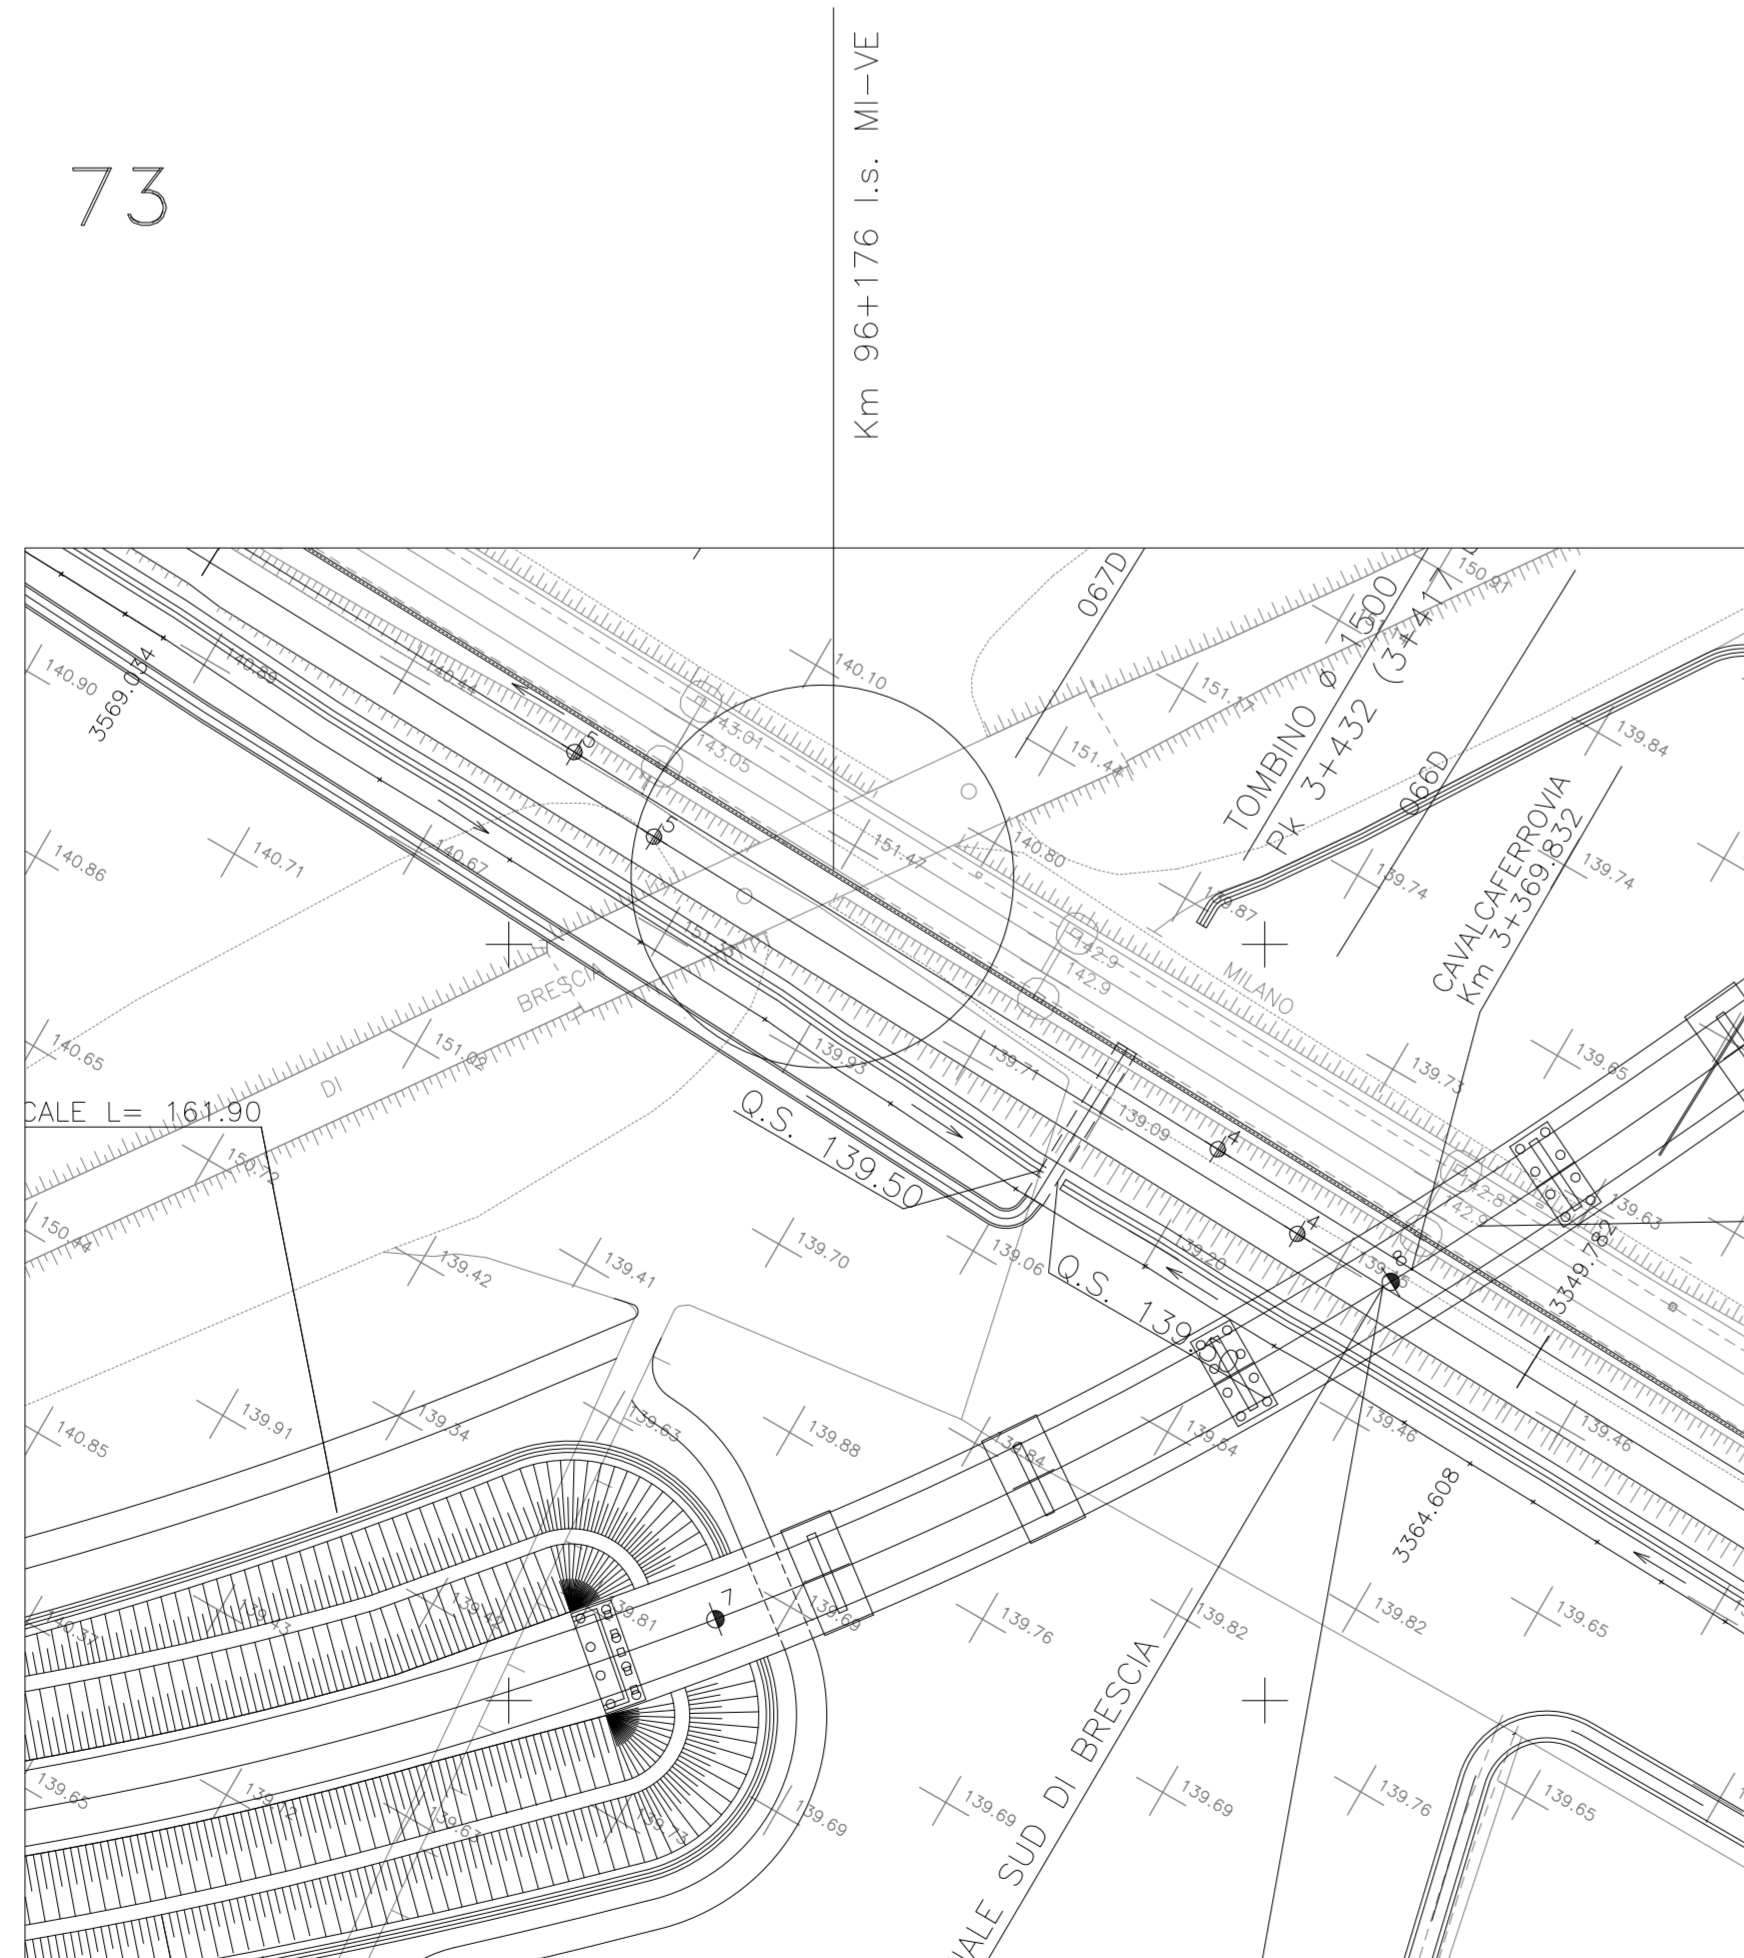

DISEGNI DI RIFERIMENTO

DESCRIZIONE	CODICE
PLANIMETRIA I.C. BS EST DA KM 3+200 A KM 4+000	A20200DE2P7F0001165 2
PLANIMETRIA GENERALE I.C. BS EST	A20200DE2P5F0001032 2

IL CODICE COMMESSA "A202" E' STATO MODIFICATO CON "IN05"

NOTE GENERALI

CARATTERISTICHE DEI MATERIALI

COMMITTENTE:



AITA SORVEGLIANZA:



GENERAL CONTRACTOR:



INFRASTRUTTURE FERROVIARIE STRATEGICHE DEFINITE DALLA
LEGGE OBIETTIVO N. 443/01

LINEA A.V. /A.C. TORINO - VENEZIA Tratta MILANO - VERONA
Lotto funzionale Brescia-Verona
PROGETTO DEFINITIVO

LINEA A.C. MILANO-VERONA
DEMOLIZ. VECCHIO CVF C.A. DI ATTRAV. L.S. MI-VR DA PARTE TANG. BS
PLAN D'INQUADRAMENTO- l.s. pk 96+176 ca/ IG BS EST: pk 3+484.87 ca

AITA SORVEGLIANZA



Verificato	Data	Approvato	Data

COMMESSA	LOTTO	FASE	ENTE	TPO DOC.	OPERAZIONE	PROGR.	REV.	SCALA
IN05	00	D	E2	P5	IL7300	001	0	1:5000/1:1000

PROGETTAZIONE GENERAL CONTRACTOR										Autorezzato/Date
Rev.	Data	Descrizione	Redatto	Data	Verificato	Data	Approvato	Data	Consejo	
0	31/03/14	EMISSIONE PER CDS	M.T.	31/03/14	R.D.	31/03/14	AZZAR	31/03/14	Cepav due	
1									Project Director	
2									(Reg. F. Loguardi)	
3										