



STRALCIO PLANIMETRICO 1:5000

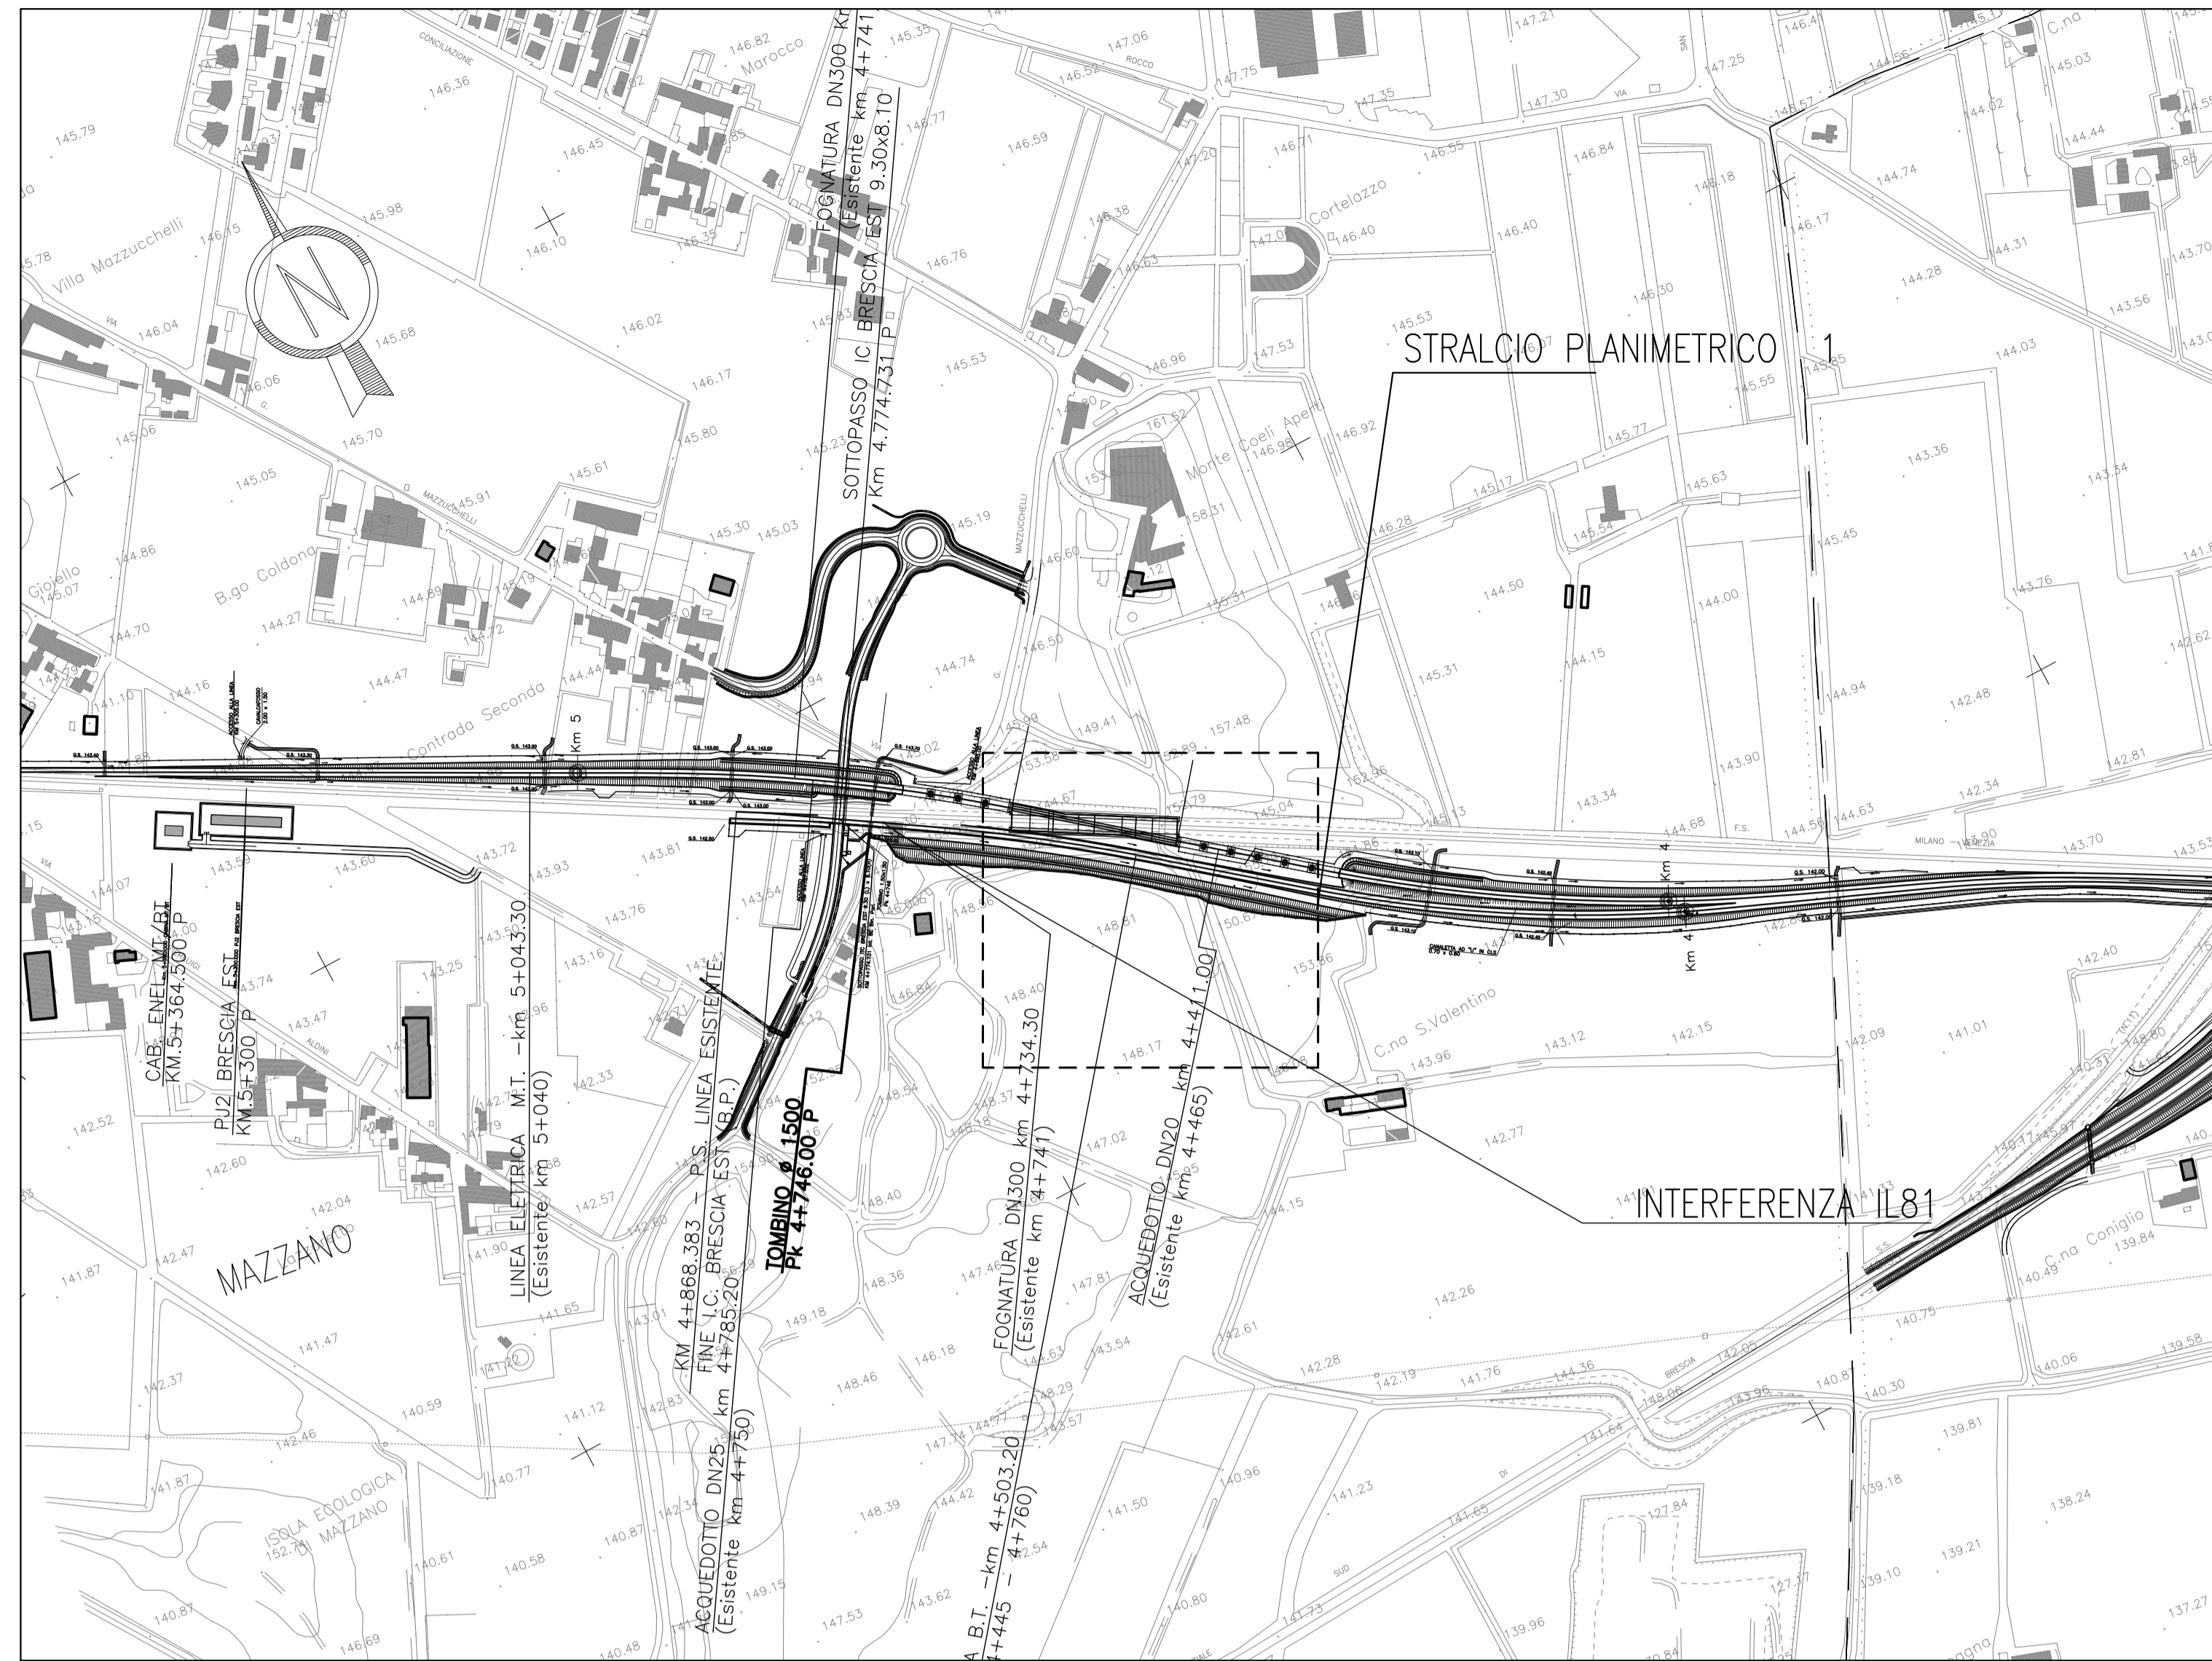

STRALCIO PLANIMETRICO 1:1000

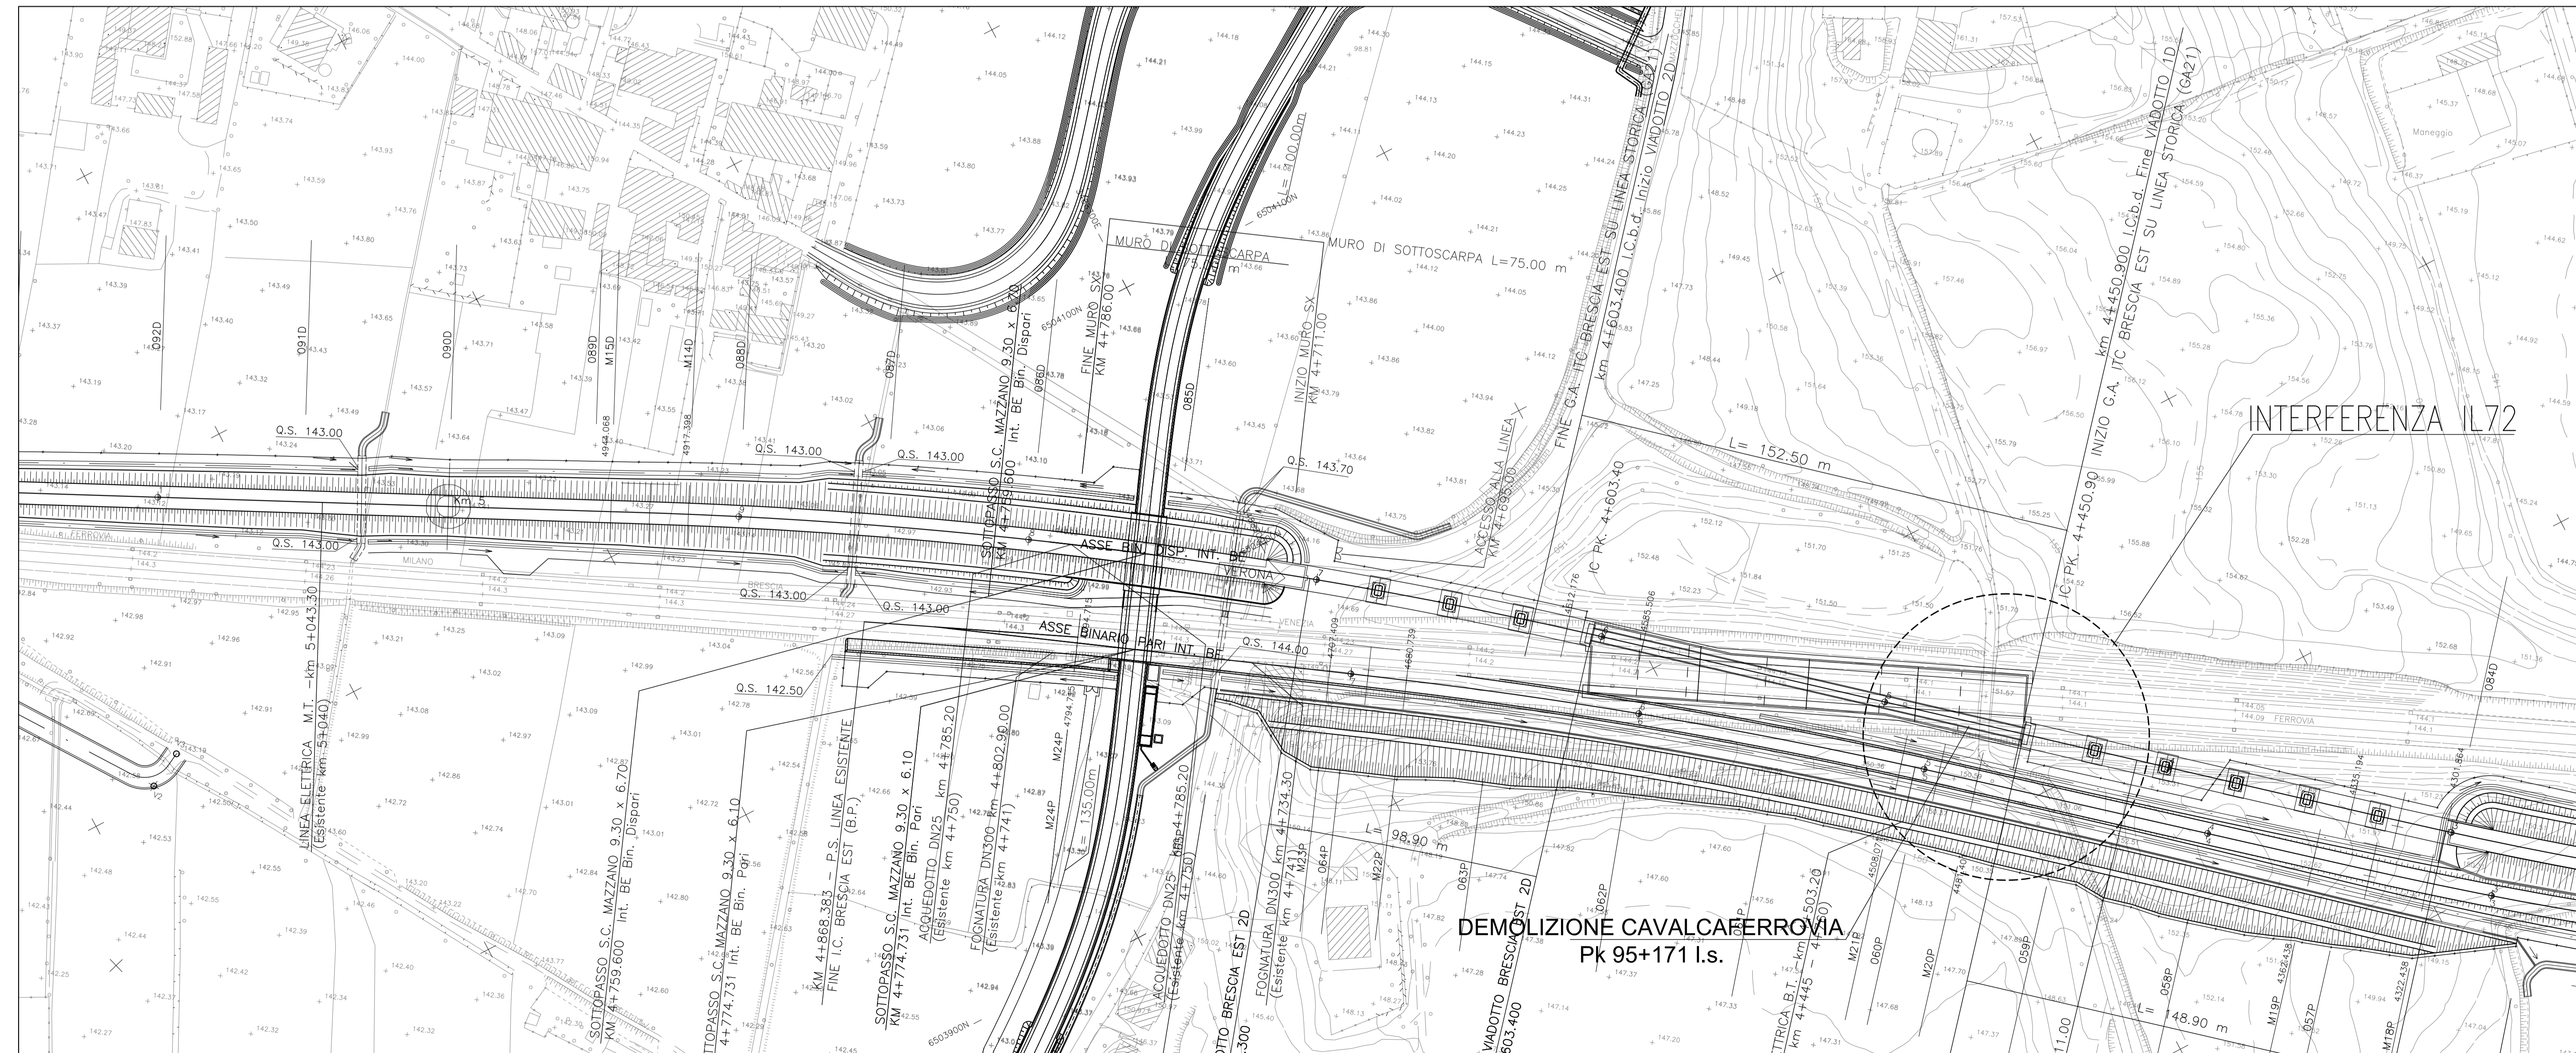

DISEGNI DI RIFERIMENTO

DESCRIZIONE	CODICE
PLANIMETRIA GENERALE INTERCONNESSIONE DA BRESCIA FS 1:5000	A20200DE2P5IF0001032
PLANIMETRIA I.C. DI BRESCIA EST DA KM 4+000 A KM 4+850	A20200DE2P7IF0001166
PLANIMETRIA I.C. DI BRESCIA EST DA KM 4+850 A KM 4+868.383 P - KM5+660.815 D	A20200DE2P7IF0001167

IL CODICE COMMESSA "A202" E' STATO MODIFICATO CON "IN05"

NOTE GENERALI

CARATTERISTICHE DEI MATERIALI

COMMITENTE:



ALTA SOVRIGLIANZA:



GENERAL CONTRACTOR:



INFRASTRUTTURE FERROVIARIE STRATEGICHE DEFINITE DALLA LEGGE OBIETTIVO N. 443/01

LINEA A.V./A.C. TORINO - VENEZIA Tratta MILANO - VERONA  
Lotto funzionale Brescia-Verona  
PROGETTO DEFINITIVO

DEMOLIZIONE CALCAFERROVIA I.S. MI-VR INTERFERENTE CON G.A. PER s.d.m. B.D. IC BS il 59 I.s. pk 95+171 IC BS Est BD pk 4+603.4 - 4+450.9  
PLANIMETRIE D'INQUADRAMENTO

ALTA SOVRIGLIANZA

Verificato	Data	Approvato	Data

COMMESSA	LOTTO	FASE	ENTE	TPO/DOC.	OPERA/DESCRIZIONE	PROGR.	REV.	SCALA
IN05	00	D	E2	P5	IL72/00	001	0	1:5000/1:1000

Rev.	Data	Descrizione	Redatto	Data	Verificato	Data	Approvato	Data	Autorezzato/Data
0	31/03/14	EMISSIONE PER CDS	M.T.	31/03/14	R.D.	31/03/14	CAZZARI	31/03/14	Cepav due ConSORZIO Project Director (Reg. F. Lombardi)
1									
2									
3									