



STRALCIO PLANIMETRICO 1:500

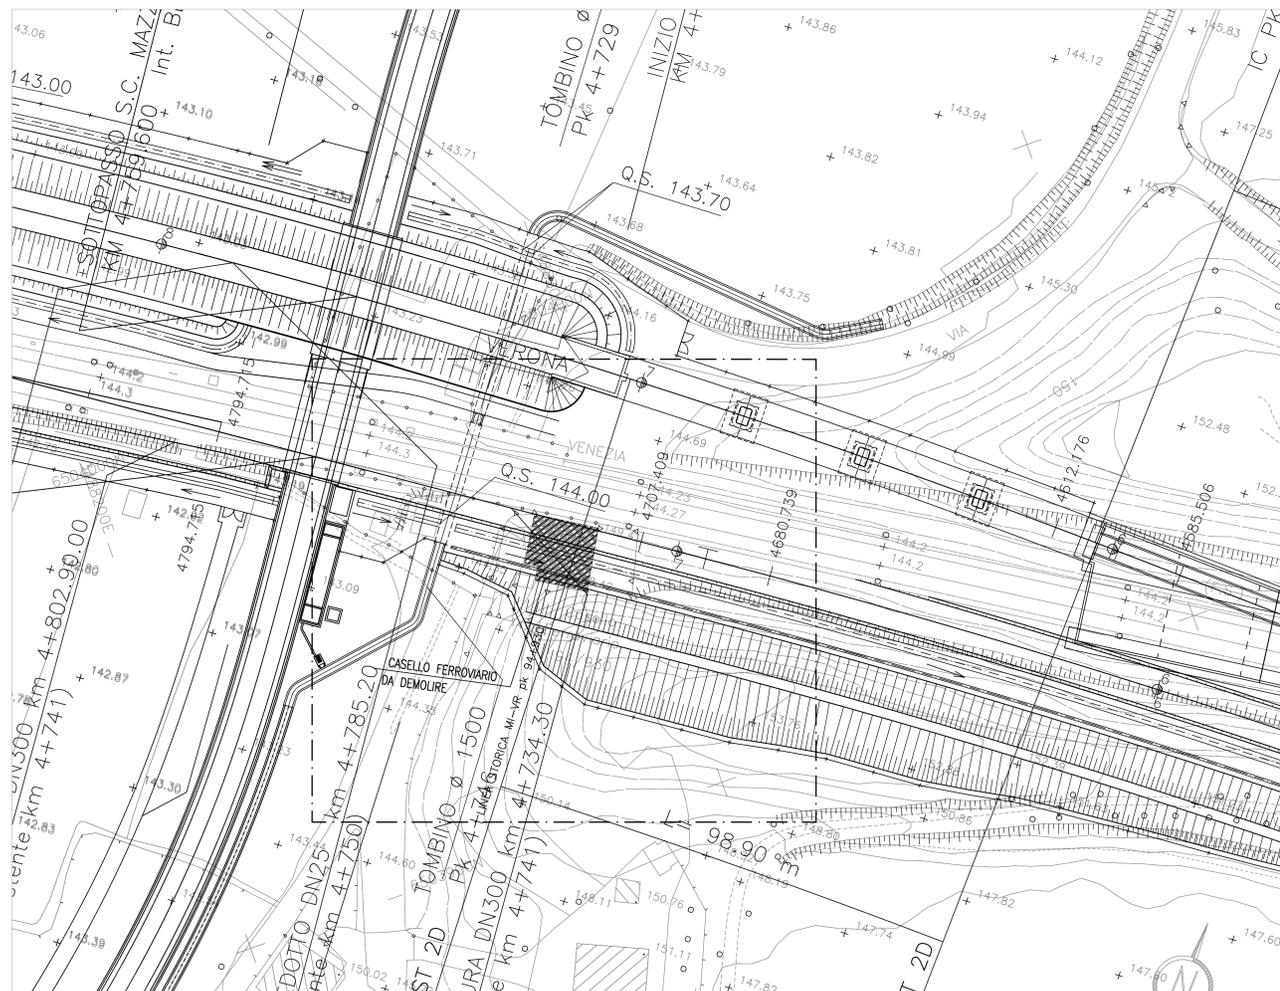


- FASE 1 RIMOZIONE RECINZIONE ESISTENTE
- FASE 2 POSA RECINZIONE DI CANTIERE h= 2.50
- FASE 3 DEMOLIZIONE EDIFICIO PREVIO ABBATTIMENTO IN SICUREZZA CAMINI E TETTO
- FASE 4 ABBATTIMENTO PARETI LATERALI CON MESSA IN SICUREZZA PARETE LATO L.S. RIMOZIONE DETRITI
- FASE 5 REALIZZAZIONE RILEVATO BINARIO PARI IC BS EST
- FASE 6 CONFIGURAZIONE FINALE


FASE 1

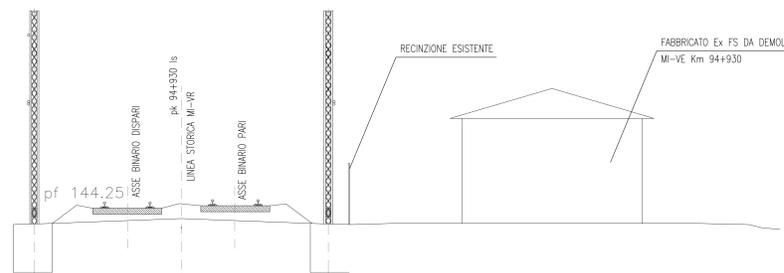


FASE 2

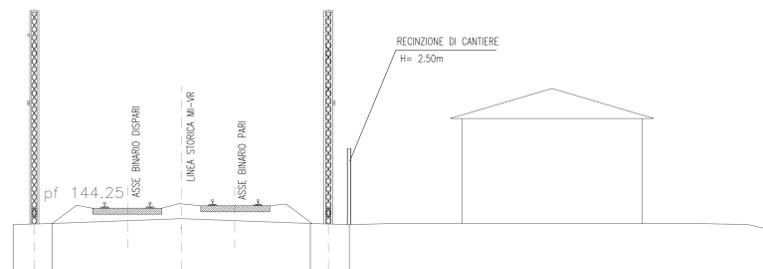


FASE 3

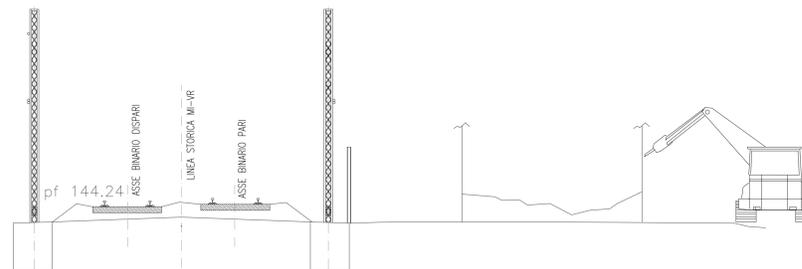


FASE 4

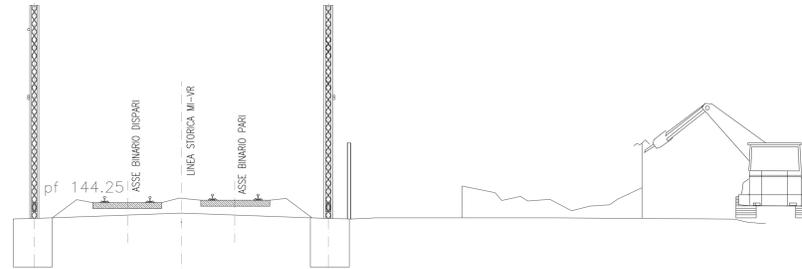

FASE 5

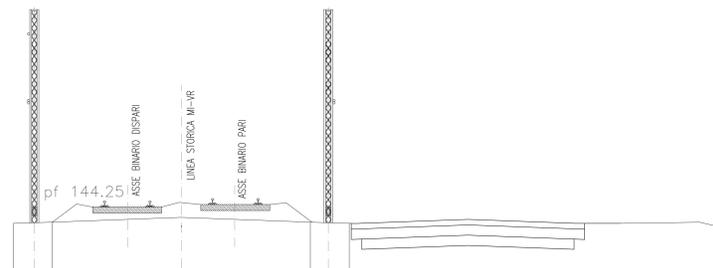

FASE 6

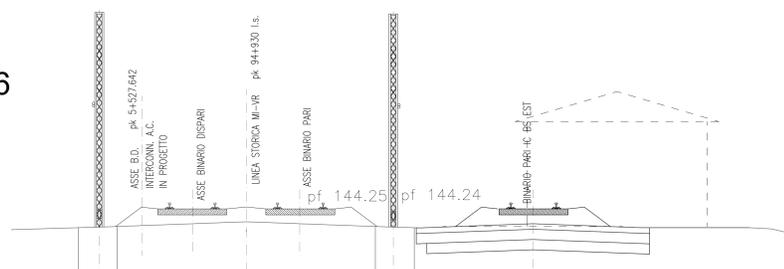

SEZIONI - I.s. pk: 94+930 IC BS Est pk: 4+720

DISEGNI DI RIFERIMENTO

DESCRIZIONE	CODICE
PLANIMETRIA GENERALE INTERCONNESSIONE BRESCIA EST 1:5000	A20200DE2P5IF0001032

IL CODICE COMMESSA "A202" E' STATO MODIFICATO CON "IN05"

NOTE GENERALI

CARATTERISTICHE DEI MATERIALI

COMMITTENTE:

ALTA SOVRIGIANZA:

GENERAL CONTRACTOR:

INFRASTRUTTURE FERROVIARIE STRATEGICHE DEFINITE DALLA LEGGE OBIETTIVO N. 443/01
 LINEA A.V. /A.C. TORINO - VENEZIA Tratta MILANO - VERONA
 Lotto funzionale Brescia-Verona
 PROGETTO DEFINITIVO

DEMOLIZIONE CASA CANTONIERA INTERFERENTE CON LA IC BS Est B.P. I.s. pk 94+930 IC BS Est BP pk 4+720
 FASI INTERFERENTI CON LINEE STORICHE

Verificato	Data	Approvato	Data

COMMESSA	LOTTO	FASE	ENTE	TPO DOC.	CEVIA DESCRIZIONE	PROGR.	REV.	SCALA
IN05	00	D	E2	P5	IL8100	002	0	VARIE

Rev.	Data	Descrizione	Redatto	Data	Verificato	Data	Approvato	Data	Autorezzato/Data
0	31/03/14	EMISSIONE PER CDS	M.T.	31/03/14	ROVIELLO	31/03/14	CAZZARI	31/03/14	
1									
2									
3									