



CAPPELLO DA PRETE DI REZZATO
INQUADRAMENTO TERRITORIALE (stralcio 1/2)
SCALA 1:1000



CAPPELLO DA PRETE DI REZZATO
INQUADRAMENTO TERRITORIALE (stralcio 2/2)
SCALA 1:1000

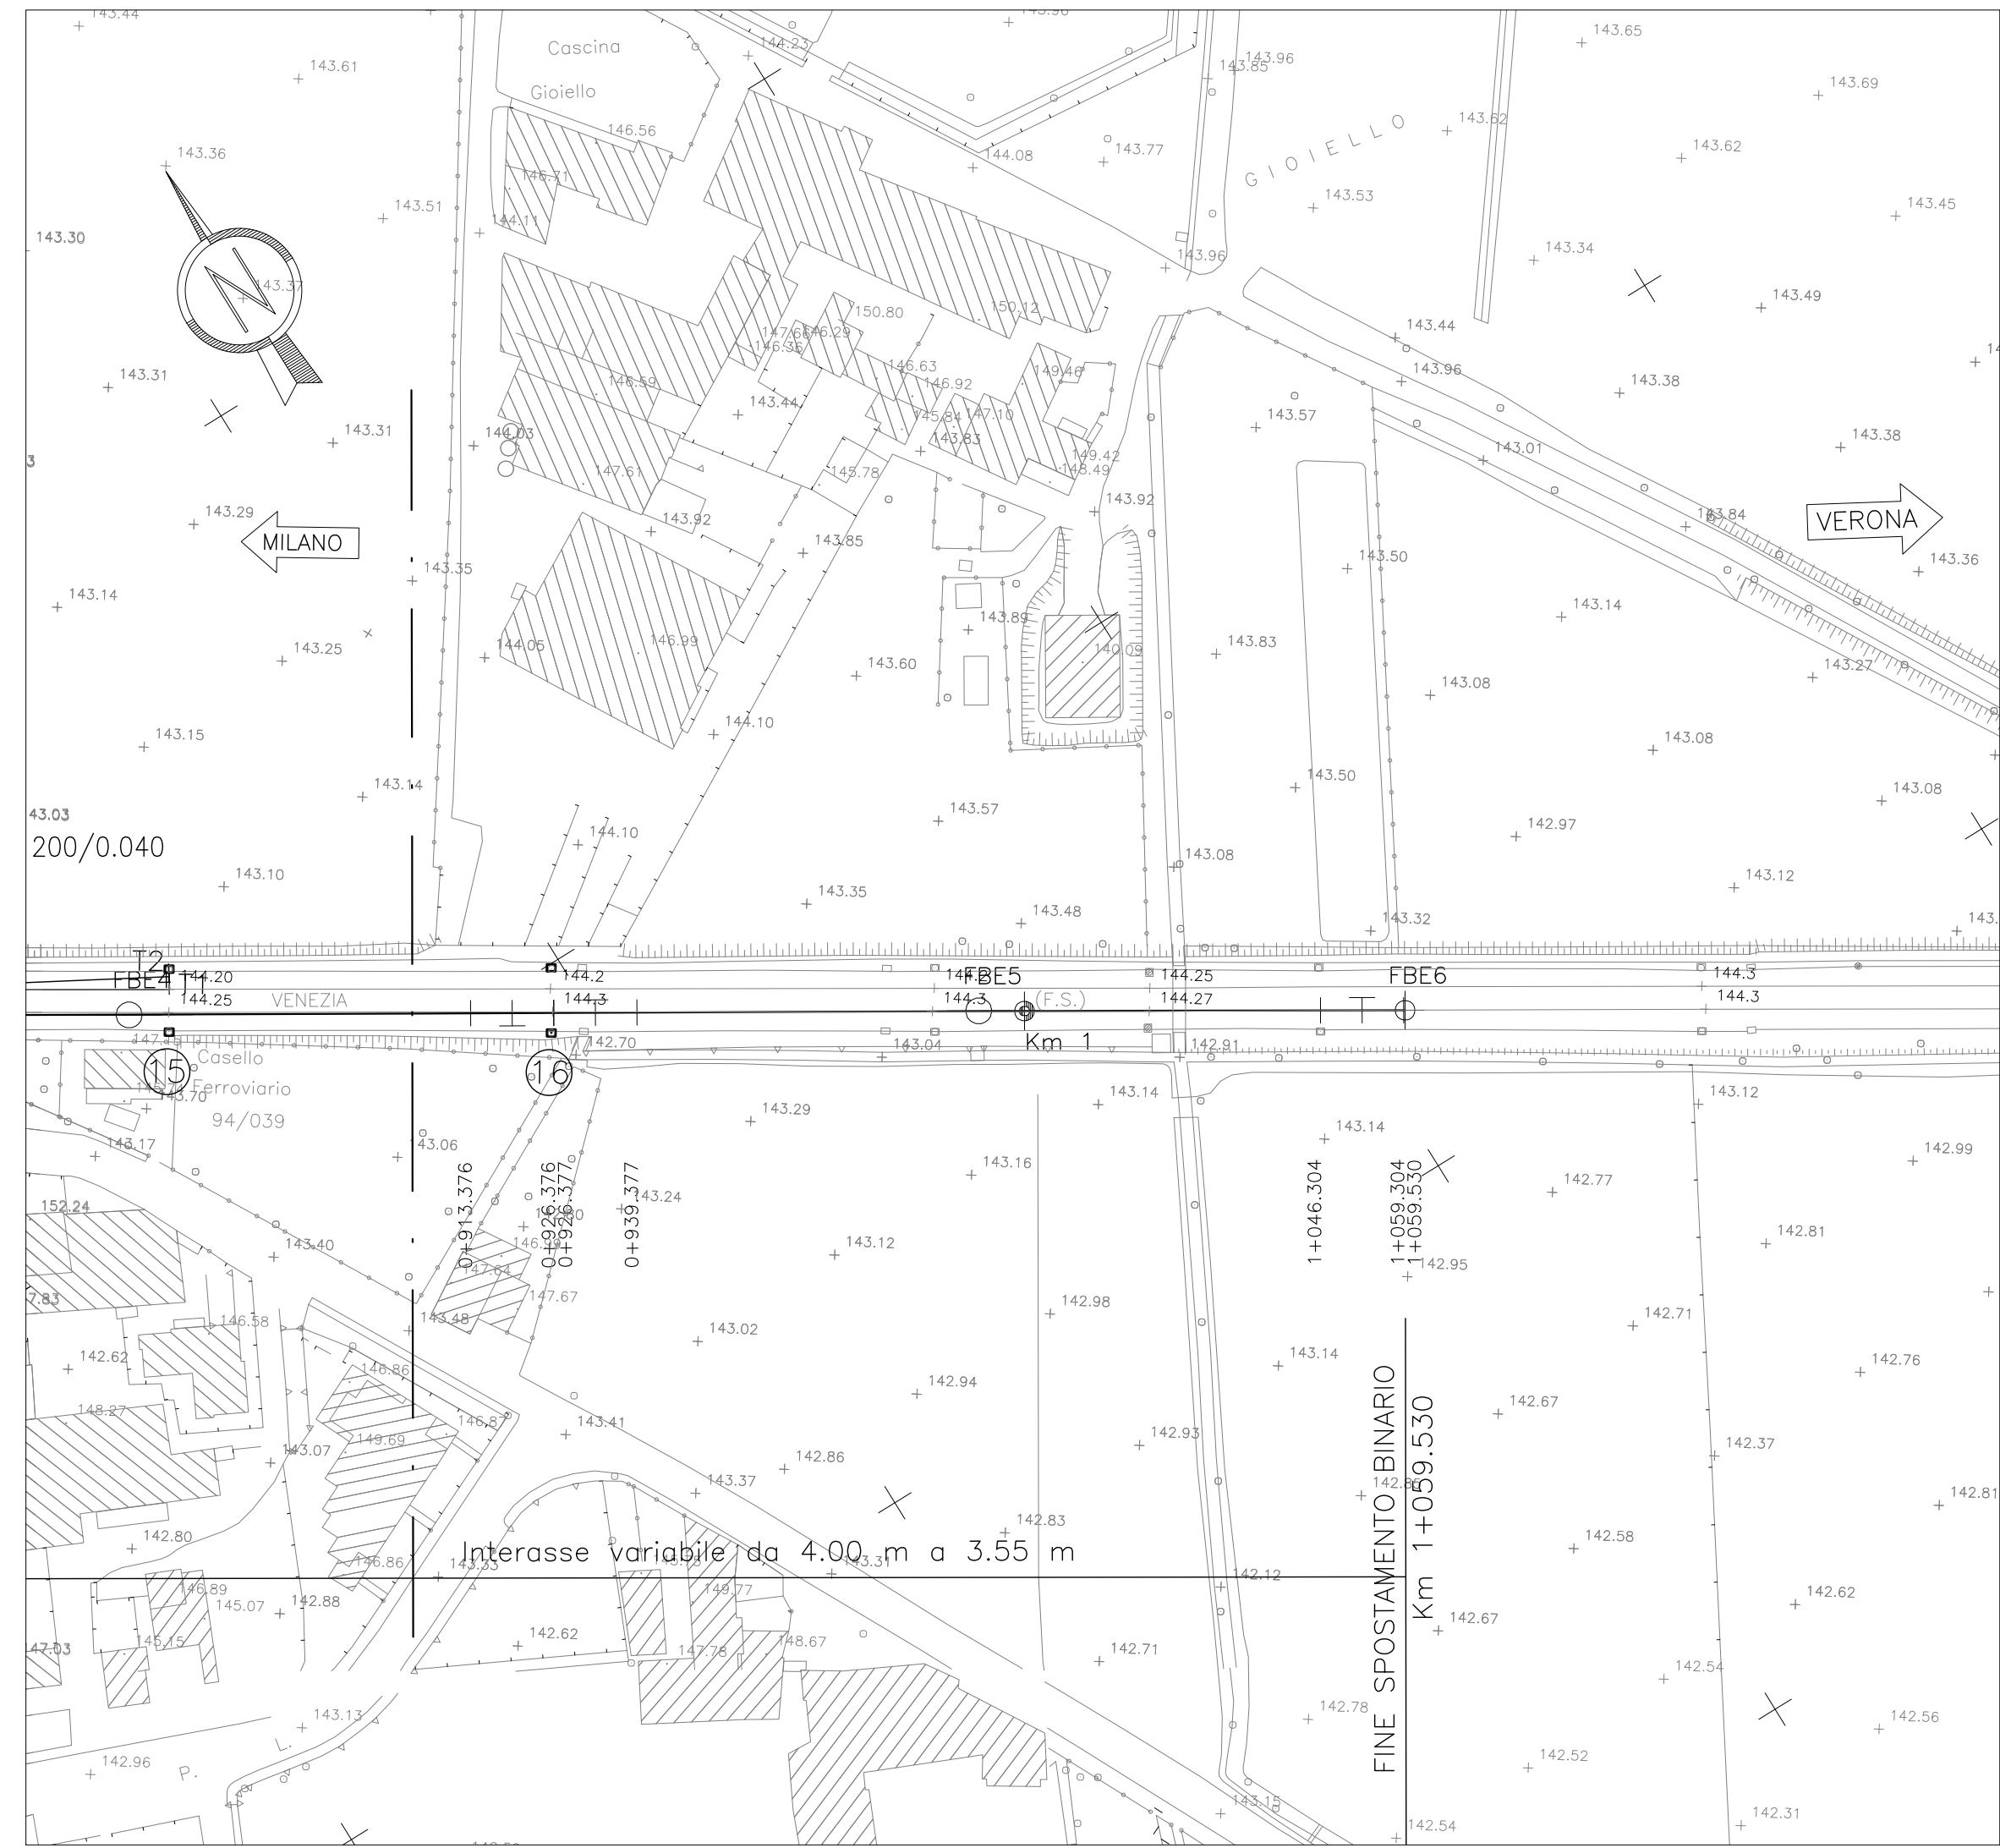

CAPPELLO DA PRETE DI REZZATO
INQUADRAMENTO TERRITORIALE
SCALA 1:5000

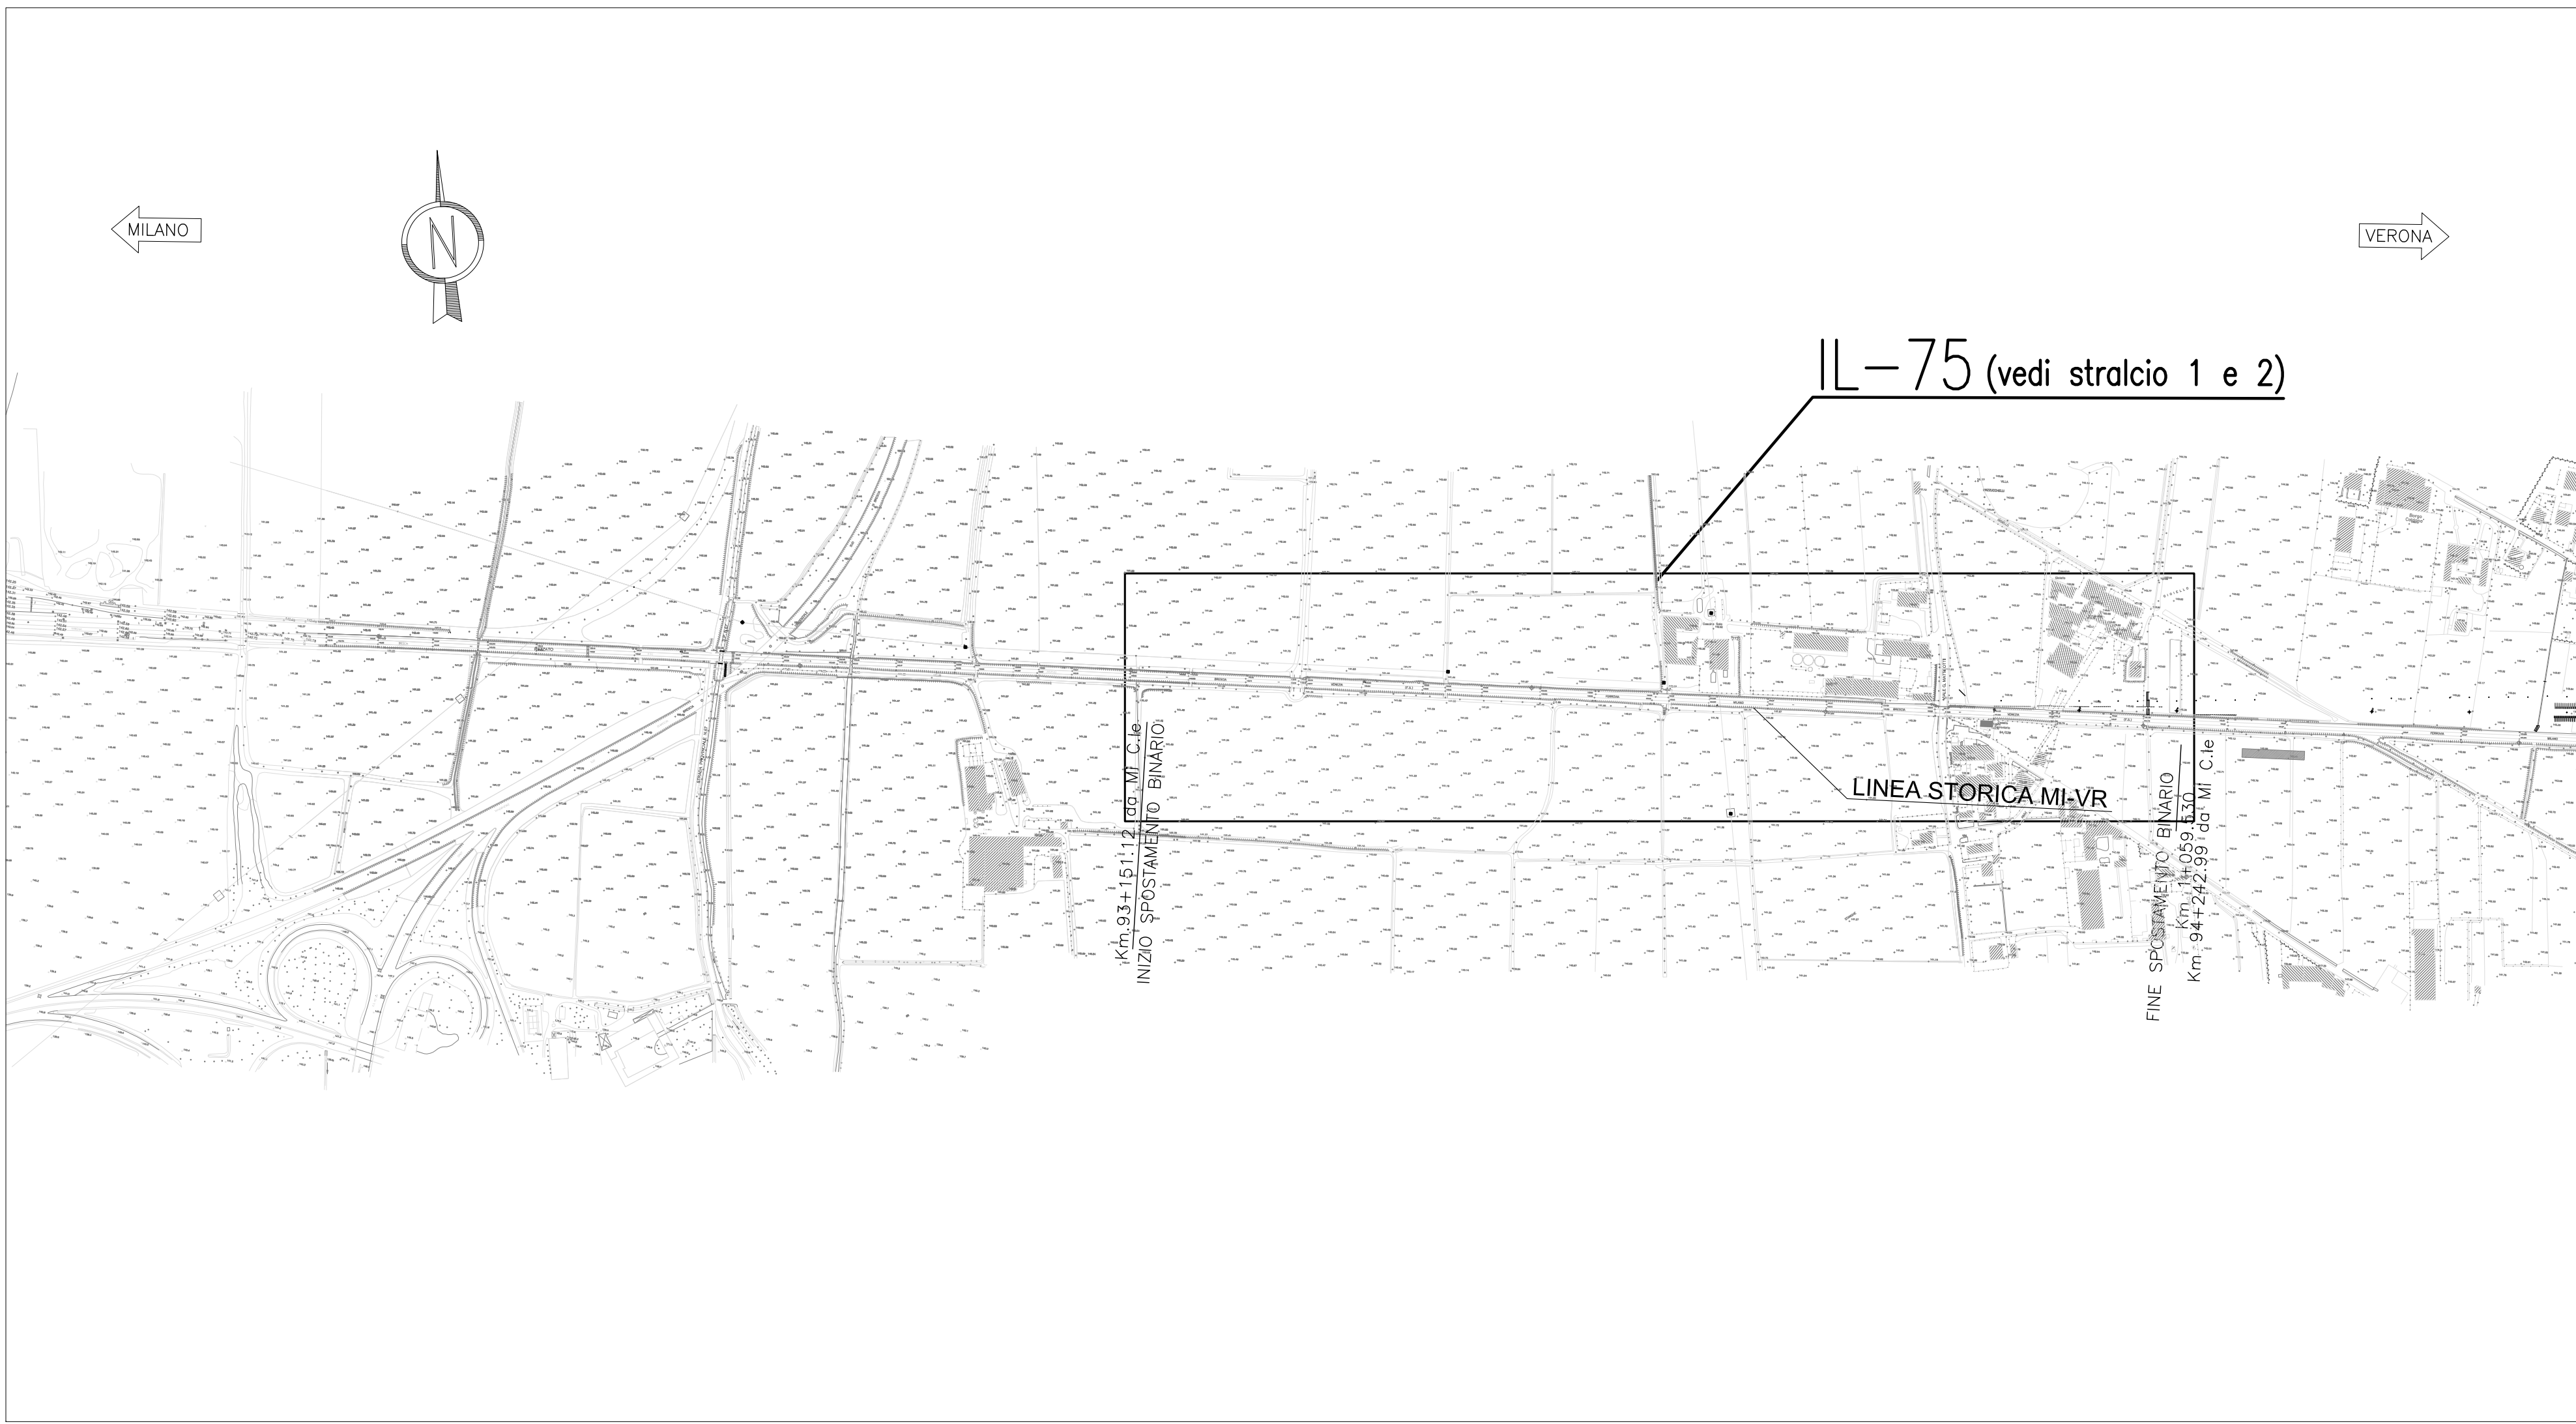

DESCRIZIONE

Planimetria Interconnessione di Brescia Est
Binario Pari e Dispari 1:5000

CODICE

A202000E2IF0001032

Planimetria Interconnessione diBrescia Est
Da km 4+800 a km 4+868.383 (B.P.) 5+660.991 (B.D.)

Tav. 406-A202000E2P7IF0001167

IL CODICE COMMESSA "A202" E' STATO MODIFICATO CON "IN05"

NOTE GENERALI

Ⓝ PORTALI T.E. DA SPOSTARE

CARATTERISTICHE DEI MATERIALI

COMMITTEE:



ALTA SOVRIGLIANZA:



GENERAL CONTRACTOR:



INFRASTRUTTURE FERROVIARIE STRATEGICHE DEFINITE DALLA
LEGGE OBIETTIVO N. 443/01

LINEA A.V./A.C. TORINO - VENEZIA Tratta MILANO - VERONA
Lotto funzionale Brescia-Verona
PROGETTO DEFINITIVO

IL 75 - Realizzazione flessio (Pk.93+151.12 - 94+242.99 b.p.)
linea storica MI-VR per inserimento "Cappelletto da Prete di Rezzato"

INQUADRAMENTO TERRITORIALE

ALTA SOVRIGLIANZA



Verificato	Data	Approvato	Data

COMMESSA	LOTTO	FASE	ENTE	TPO.DOC.	OPERA/DESCRIZIONE	PROGR.	REV.	SCALA
IN05	00	D	E2	P5	IL75/00	001	0	VARIE

PROGETTAZIONE GENERAL CONTRACTOR								Autorizzato/Data	
Rev.	Data	Descrizione	Redatto	Data	Verificato	Data	Approvato	Data	Consejo
0	31/03/14	EMISSIONE PER CDS	M.T.	31/03/14	ROVELLI	31/03/14	CAZZARI	31/03/14	Cepav due
1									Project Director
2									(Ing. F. Lombardi)
3									Data:

Salpini S.p.A. COMM. 032121

Data: 31/03/14 Doc: N. 16710_02.dwg



Progetto cofinanziato
dalla Unione Europea

CUP: F81H9100000008