



CAPPELLO DA PRETE DI REZZATO
FASE 4 (stralcio 1/2)
SCALA 1:1000

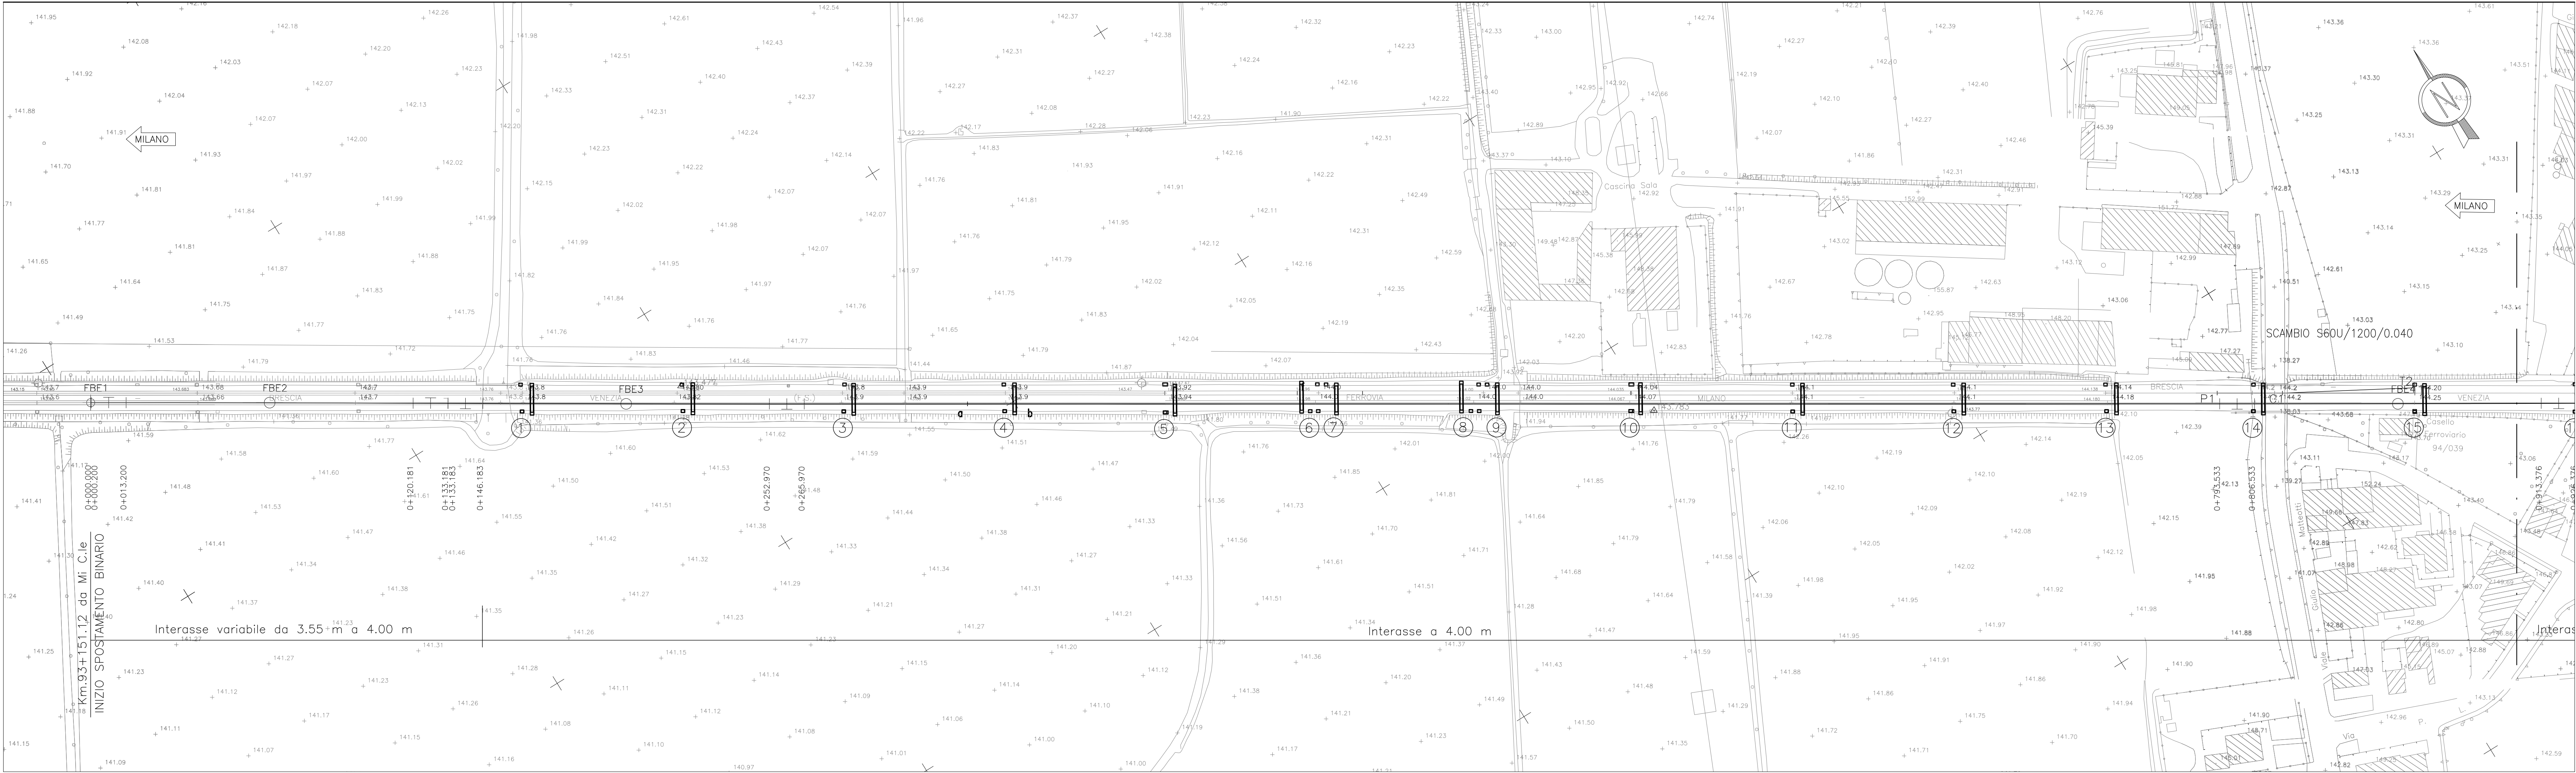

CAPPELLO DA PRETE DI REZZATO
FASE 4 (stralcio 2/2)
SCALA 1:1000

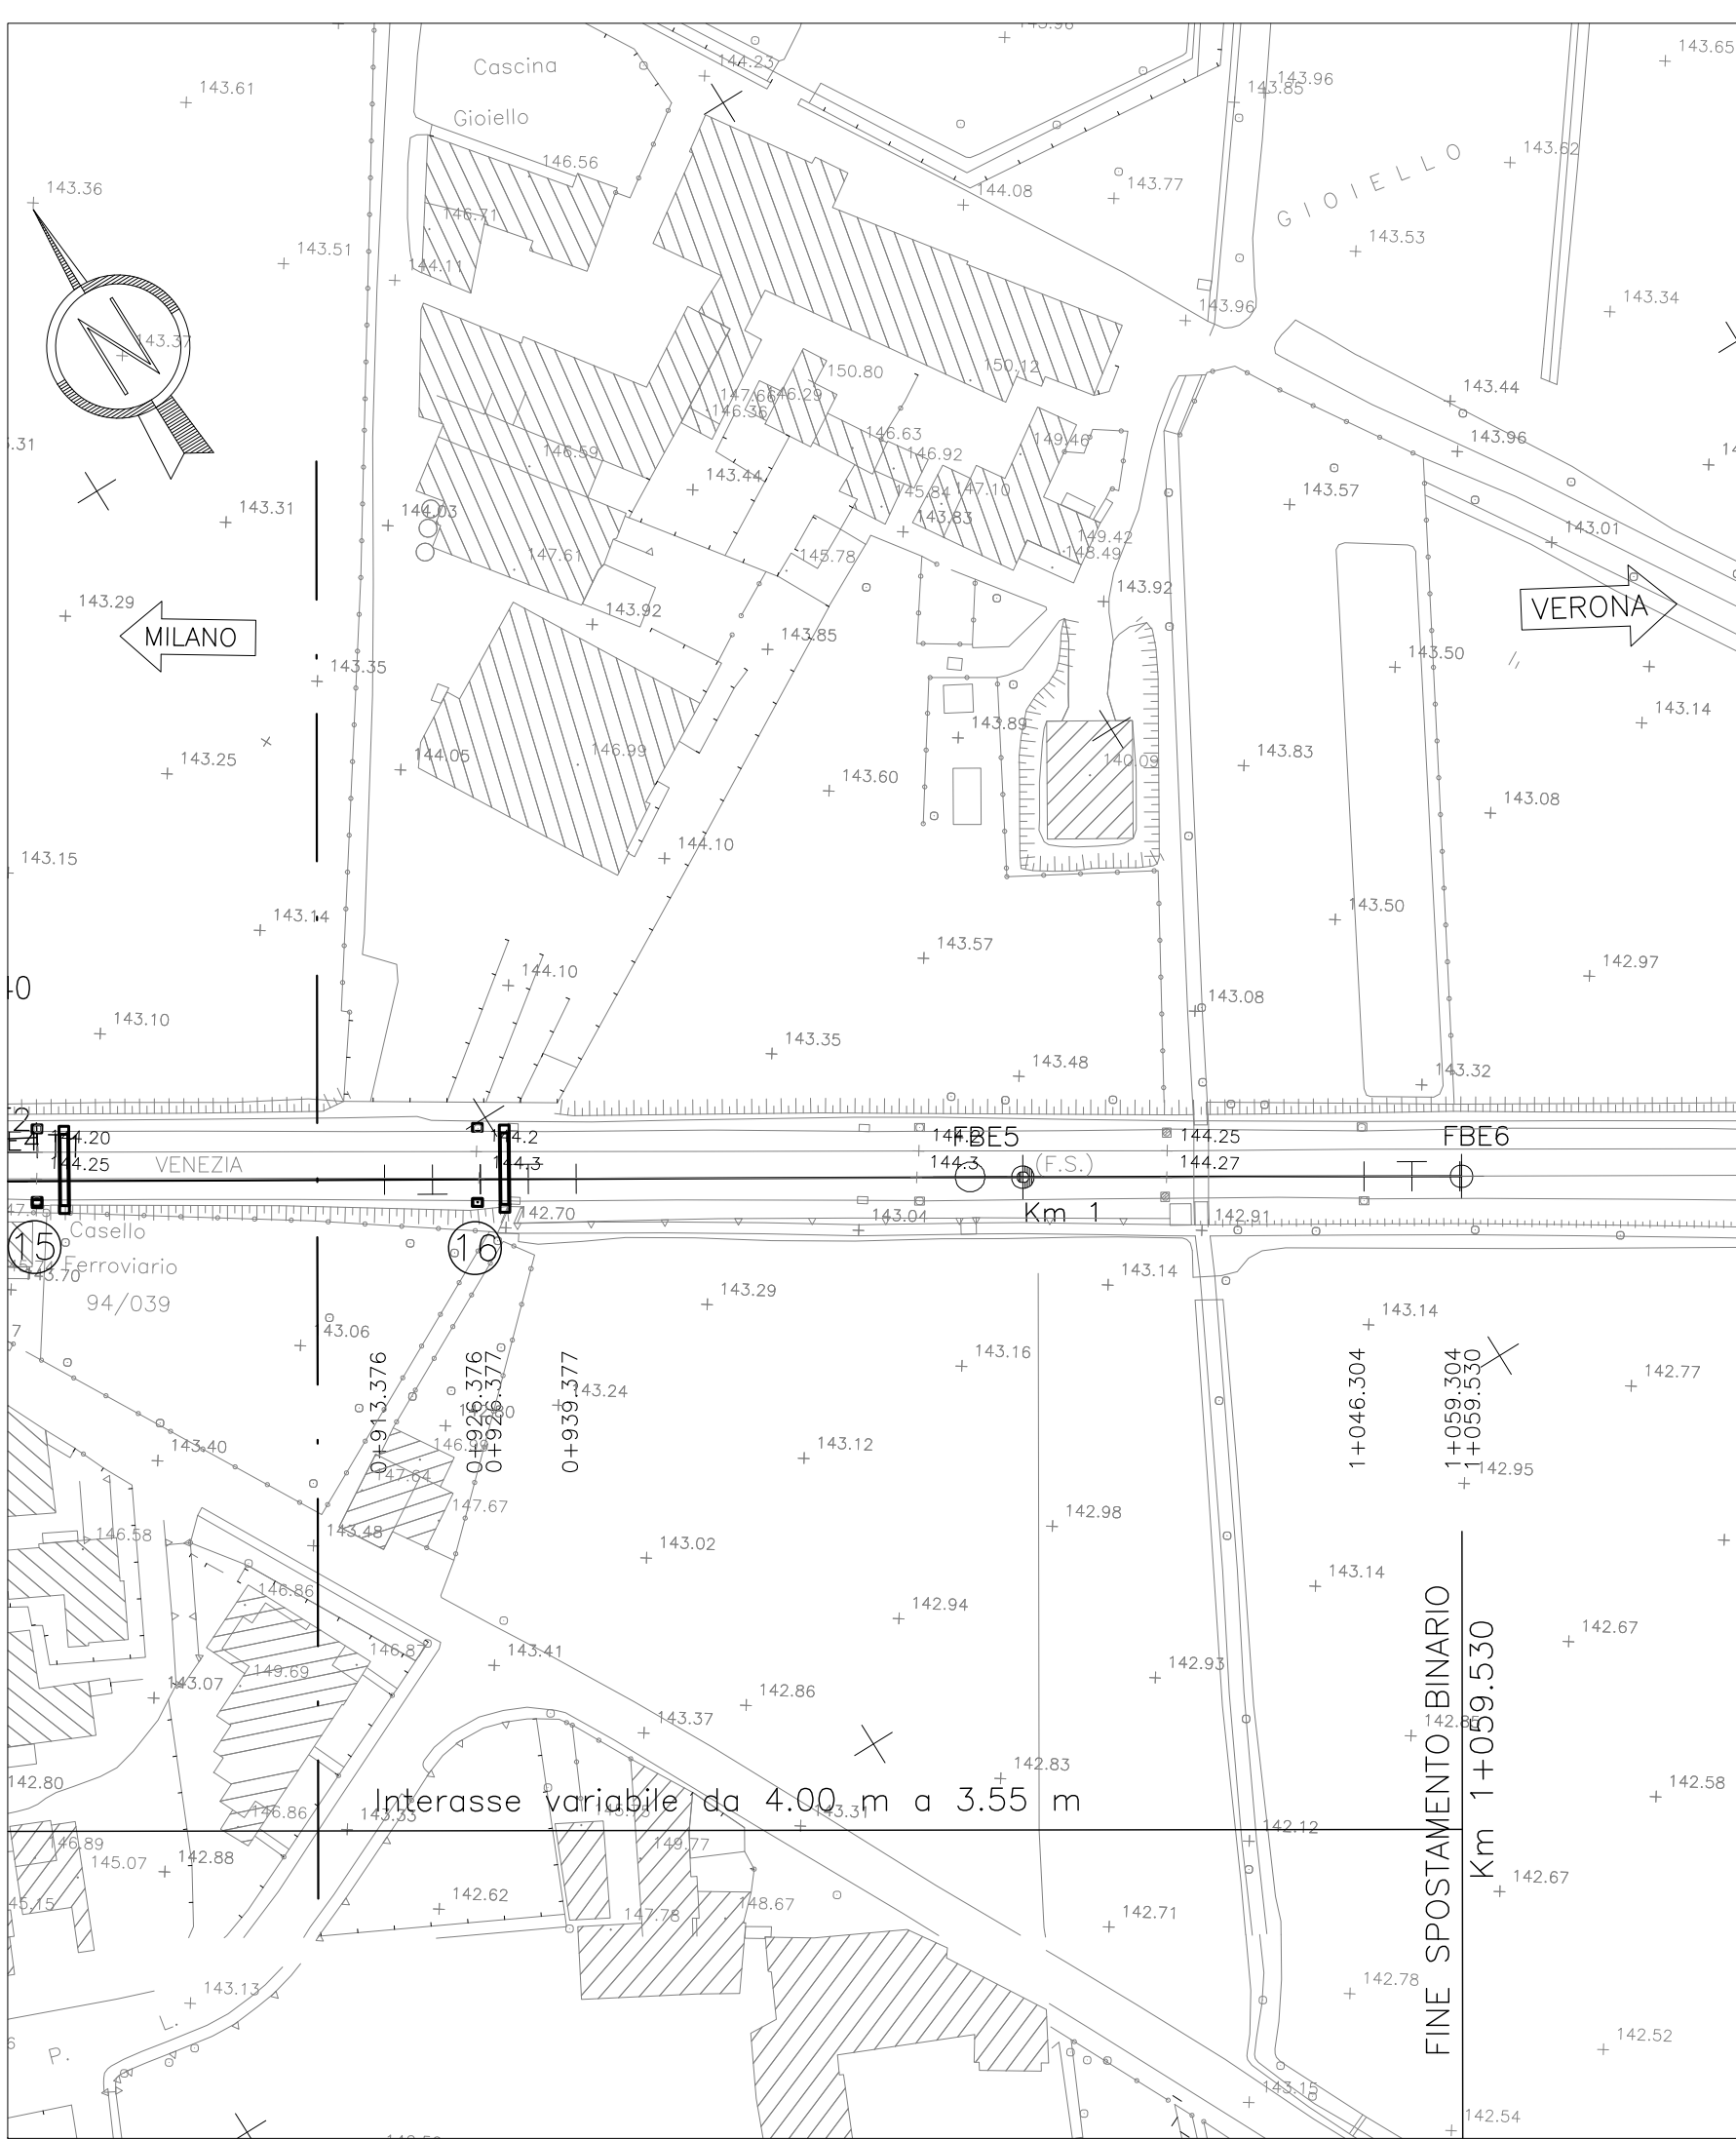

linea FS Milano-Verona
SITUAZIONE FASE 4
SEZIONE TRASVERSALE
pk 0+265.97
(pk 93+417.09 l.s.)
Scala 1:100

INTERVENTI DI FASE 4

- Regime di interruzione alternata BP/BD della linea Contatto ed esercizio
- Passaggio della linea di contatto ai nuovi sostegni
- Rimozione portali TE interferenti
- Dissamento Binario Pari per interesse a 4m
- Completamento lavori modifica impiantistica


linea FS Milano-Verona
SITUAZIONE FASE 5-6
SEZIONE TRASVERSALE
pk 0+265.97
(pk 93+417.09 l.s.)
Scala 1:100

INTERVENTI DI FASE 5

- Regime di interruzione esercizio su B.P.
- Taglio rotaie per posa deviatoio n°1 lato MI
- Posa deviatoio n°1 lato MI
- Rincalzatura binario
- Ripristino esercizio su B.P.
- Regime di interruzione esercizio su B.P.
- Taglio rotaie per posa deviatoio n°4 lato VR
- Posa deviatoio n°4 lato VR
- Rincalzatura binario
- Ripristino esercizio su B.P.


INTERVENTI DI FASE 6

- Regime di interruzione esercizio su B.D.
- Taglio rotaie per posa deviatoio n°2 lato MI
- Posa deviatoio n°2 lato MI
- Rincalzatura binario
- Ripristino esercizio su B.D.
- Regime di interruzione esercizio su B.D.
- Taglio rotaie per posa deviatoio n°2 lato VR
- Posa deviatoio n°2 lato VR
- Rincalzatura binario
- Ripristino esercizio su B.D.
- Completamento Lavori allacciamento SF/IF
- Attivazione impianti

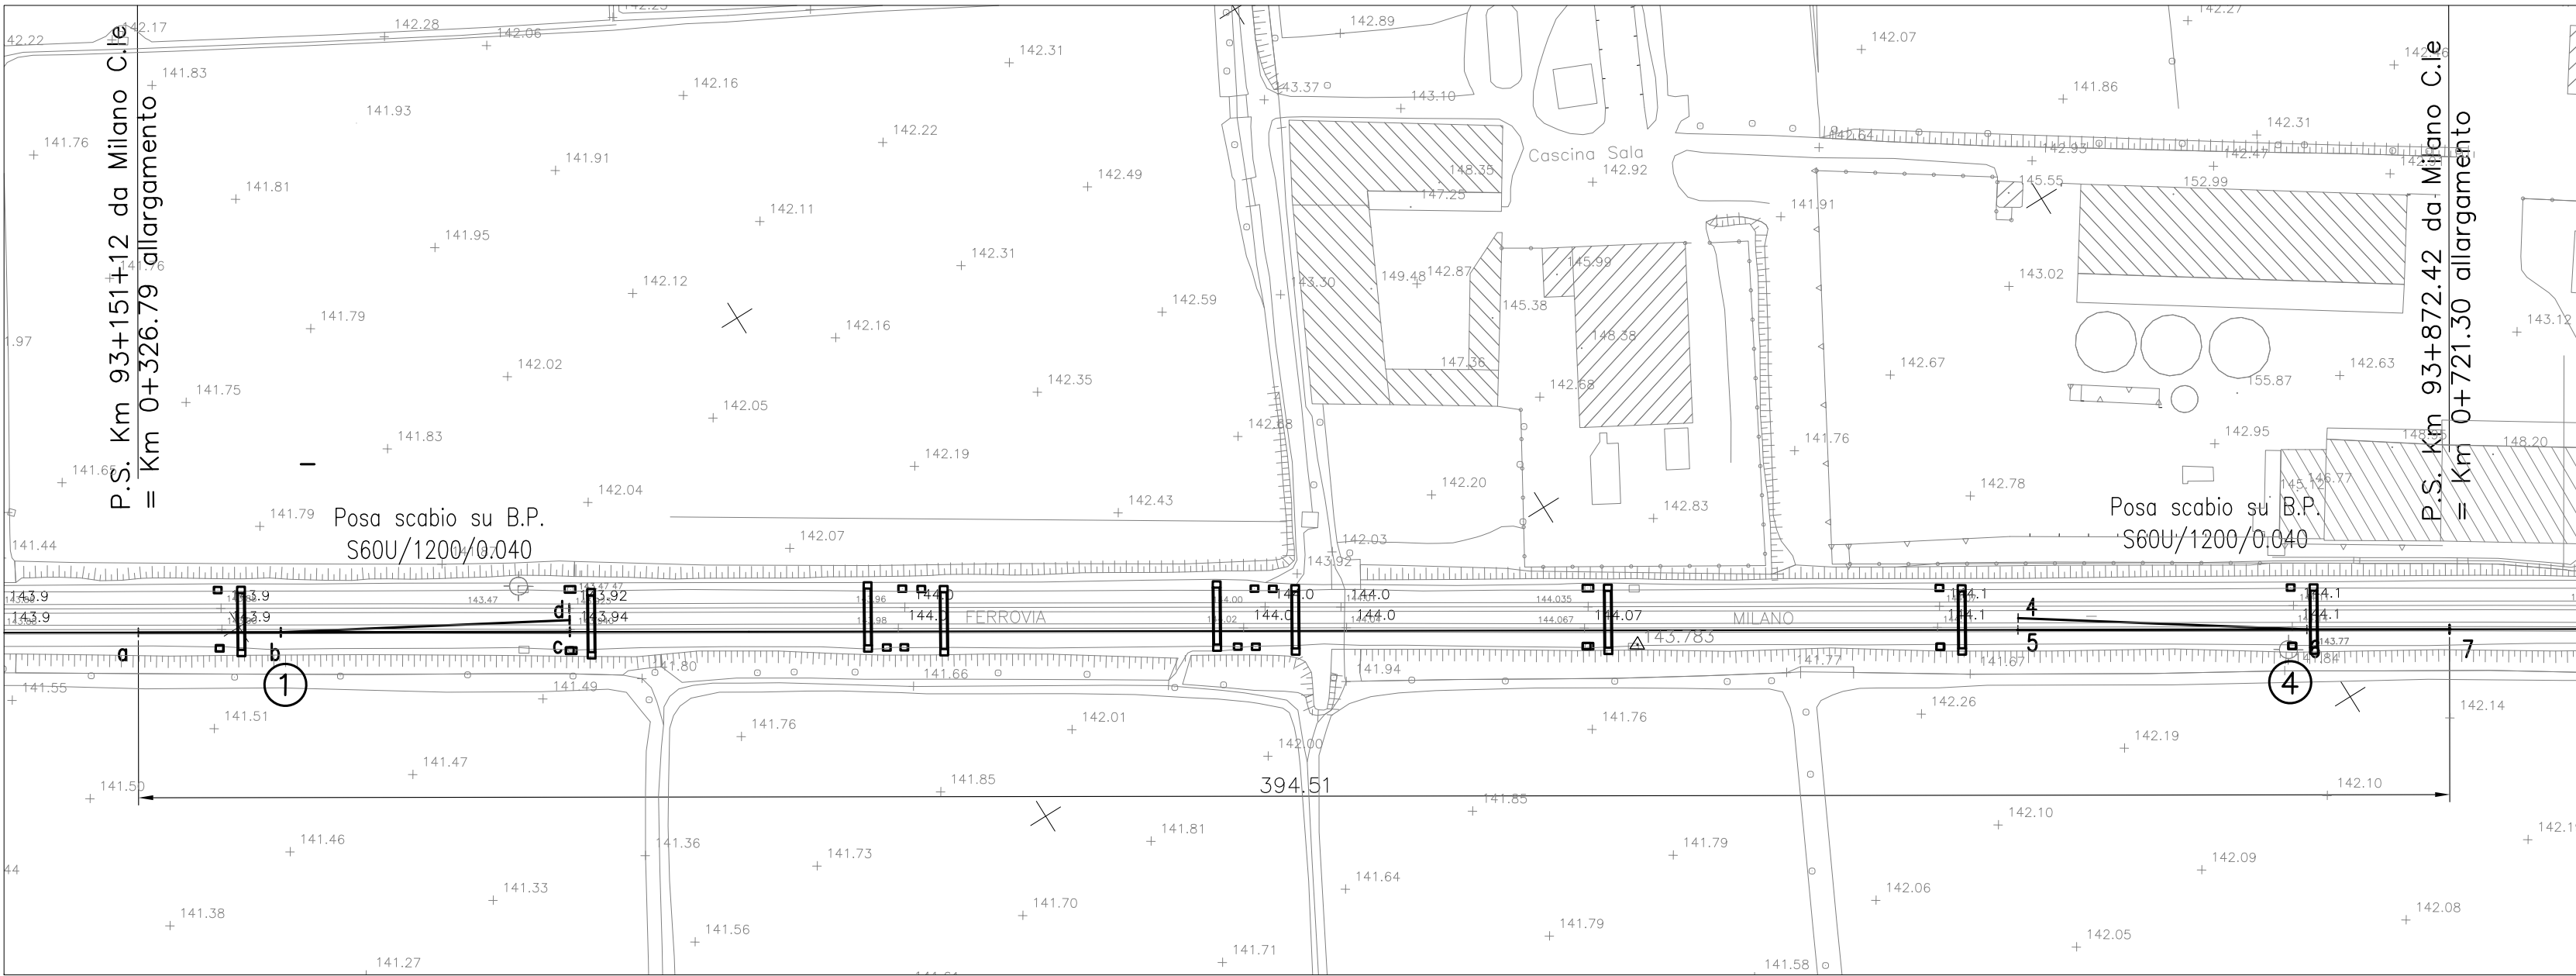

SITUAZIONE FASE 5

SCALA 1:1000

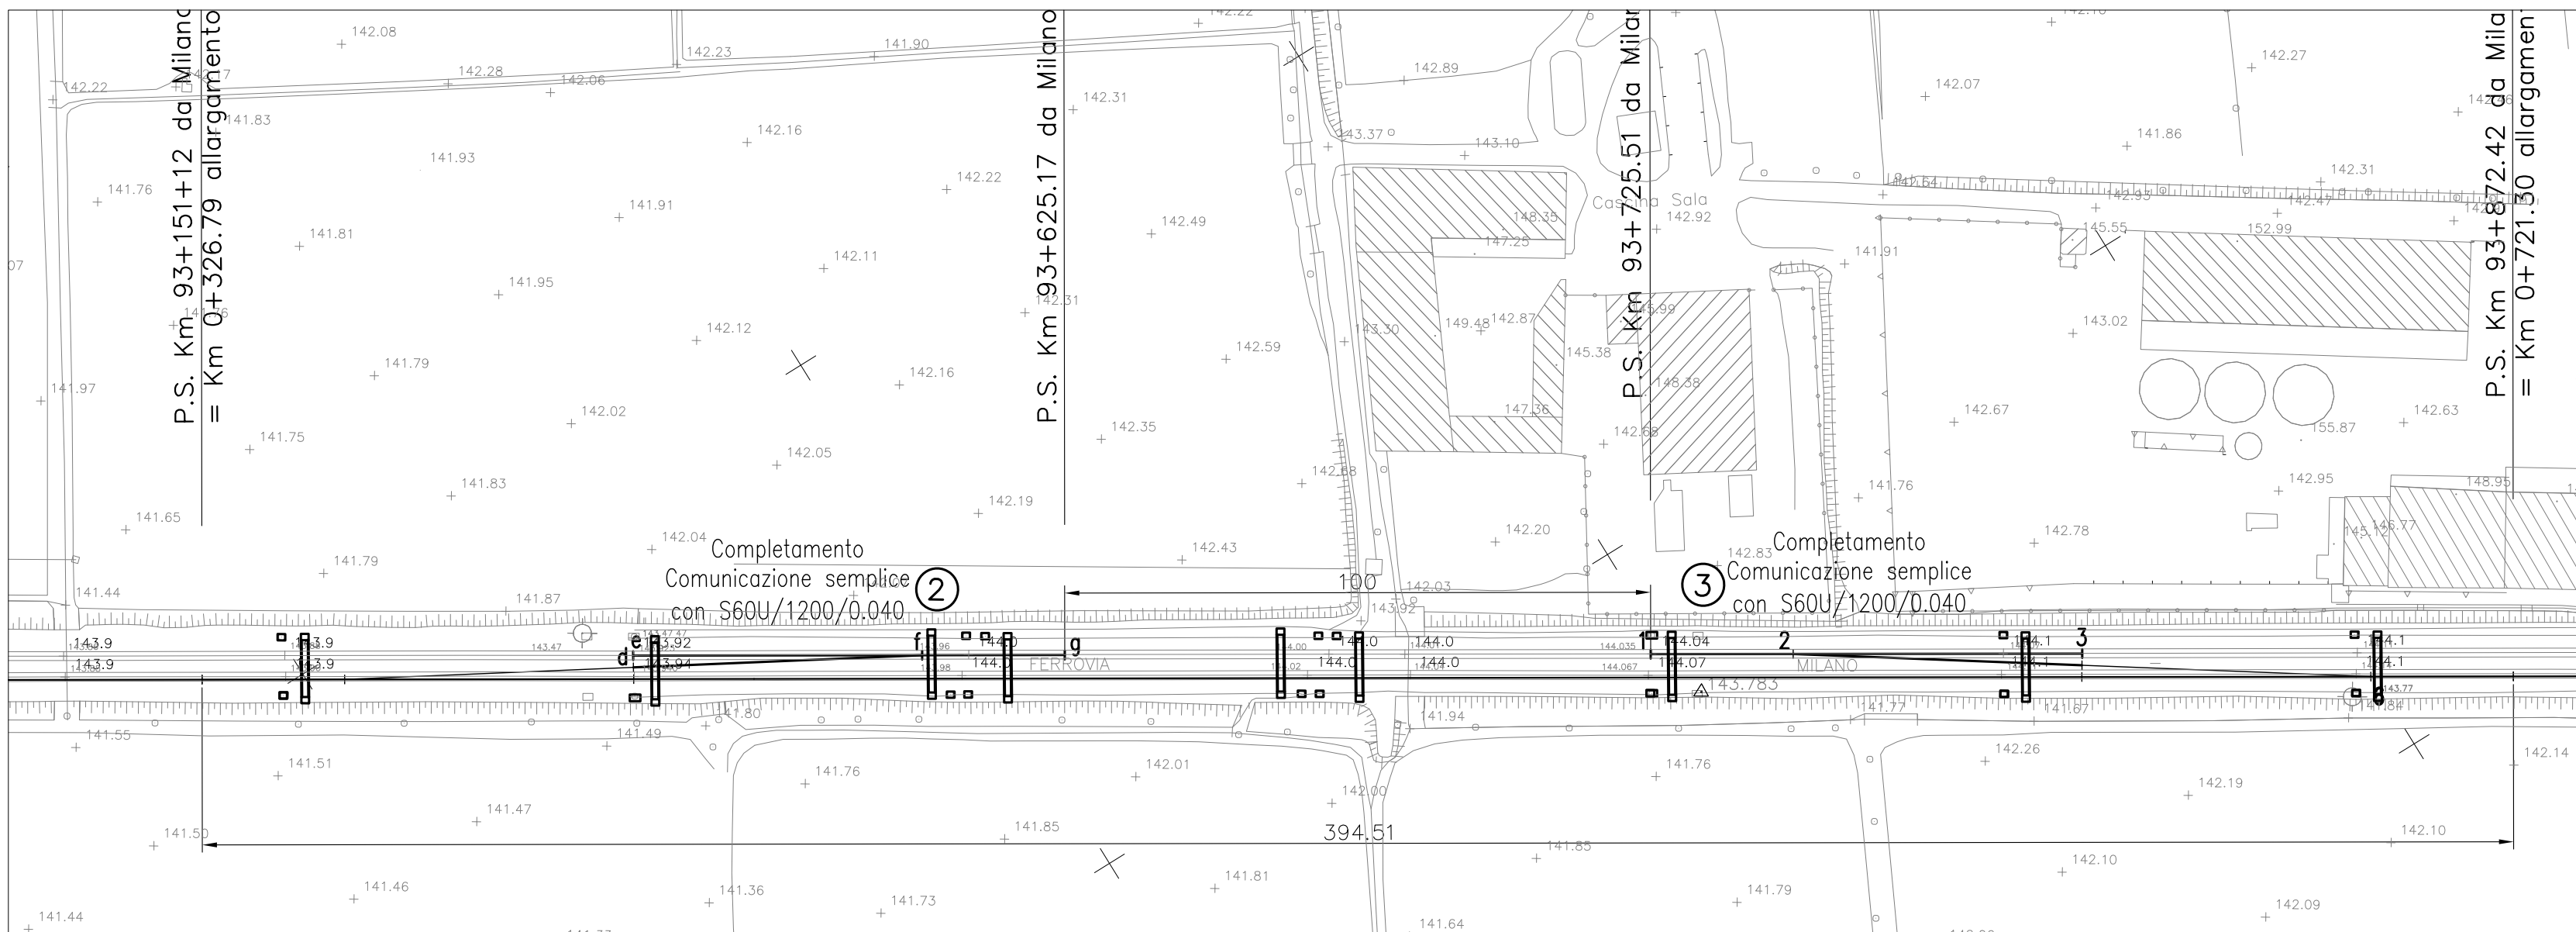

SITUAZIONE FASE 6

SCALA 1:1000

DESEI DI RIFERIMENTO

DESCRIZIONE	CODICE
Planimetria Interconnessione di Brescia Est Binario Pari e Dispari 1:5000	A202000E2IF0001032
Planimetria Interconnessione di Brescia Est Da km 4+800 a km 4+868.383 (B.P.) 5+660.991 (B.D.)	Tov. 406-A202000E2P7IF0001167

IL CODICE COMMESSA "A202" E' STATO MODIFICATO CON "IN05"

NOTE GENERALI

Ⓝ PORTALI T.E. DA SPOSTARE

CARATTERISTICHE DEI MATERIALI

COMMITTEE:



ALTA SORVEIGIANZA:



GENERAL CONTRACTOR:



INFRASTRUTTURE FERROVIARIE STRATEGICHE DEFINITE DALLA LEGGE OBIETTIVO N. 443/01

LINEA A.V. /A.C. TORINO - VENEZIA Tratta MILANO - VERONA
Lotto funzionale Brescia-Verona
PROGETTO DEFINITIVO

IL 75 - Realizzazione flessa (Pk.93+151.12 - 94+242.99 b.p.)
linea storica MI-VR per inserimento "Cappello da Prete di Rezzato"

FASI INTERFERENTI CON LINEA STORICA 2/2

ALTA SORVEIGIANZA



COMMESSA	LOTTO	FASE	ENTE	TPC.DOC.	OPERA DESCRIZIONE	PROGR.	REV.	SCALA
IN05	00	D	E2	AX	IL75/00	002	0	VARIE

PROGETTAZIONE GENERAL CONTRACTOR										Autorizzato/Data	
Rev.	Data	Descrizione	Redatto	Data	Verificato	Data	Approvato	Data	Consenso	Cepav due Project Director (Ing. F. Lombardi)	
0	31/03/14	EMISSIONE PER CDS	M.T.	31/03/14	ROVELLI	31/03/14	CAZZARI	31/03/14			
1											
2											

Salpini S.p.A. COMM. 032121

Data: 31/03/14 Doc: N.16712_02.dwg

Scala di progetto: 1:1

CUP: F81H9100000008