


DESCRIZIONE	CODICE
Planimetria generale Interconnessione di Brescia Est Binario Pari e Dispari 1:5000	A20200DE2P5F0001032 2
PLANIMETRIA I.C. DI BS EST DA KM 4+000 A KM 4+850	A20200DE2P7F0001166 2
PLANIMETRIA I.C. DI BS EST DA KM 4+868.383 A KM 5+660.815	A20200DE2P7F0001167 2


IL CODICE COMMESSA "A202" E' STATO MODIFICATO CON "IN05"

NOTE GENERALI

CARATTERISTICHE DEI MATERIALI

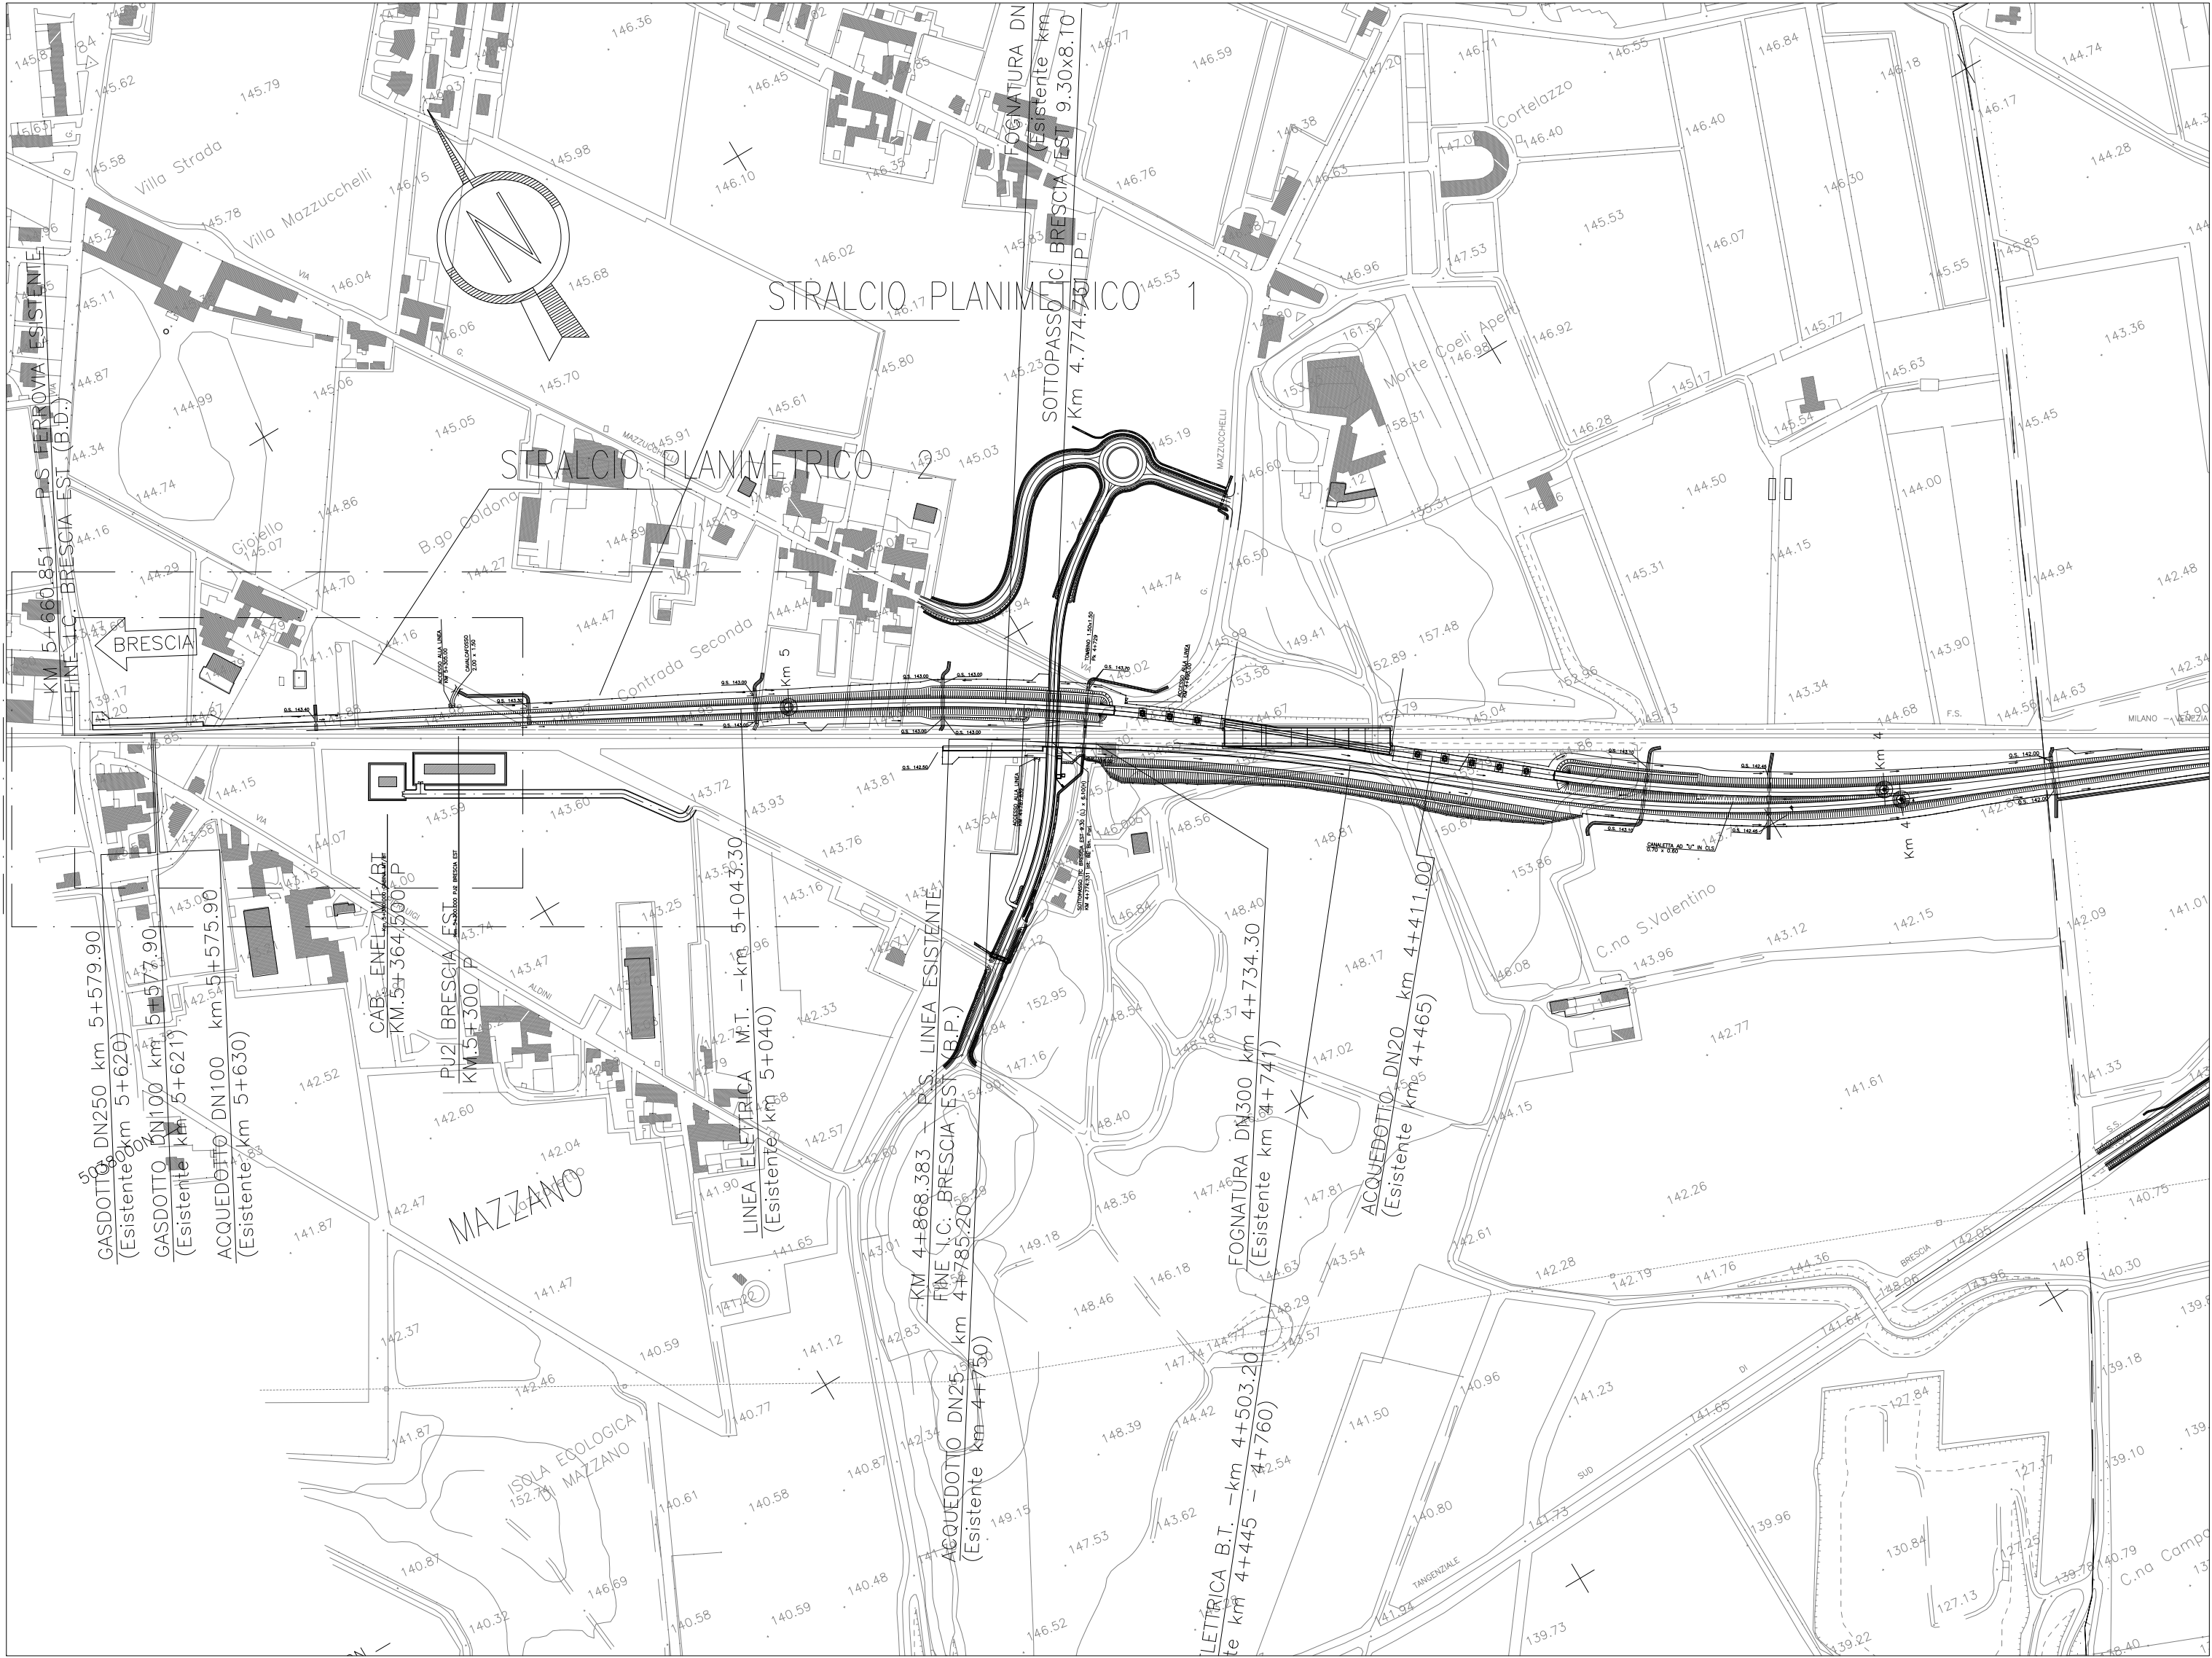

INTERCONNESSIONE BRESCIA EST
BINARIO DISPARI
INQUADRAMENTO TERRITORIALE
SCALA 1:5000

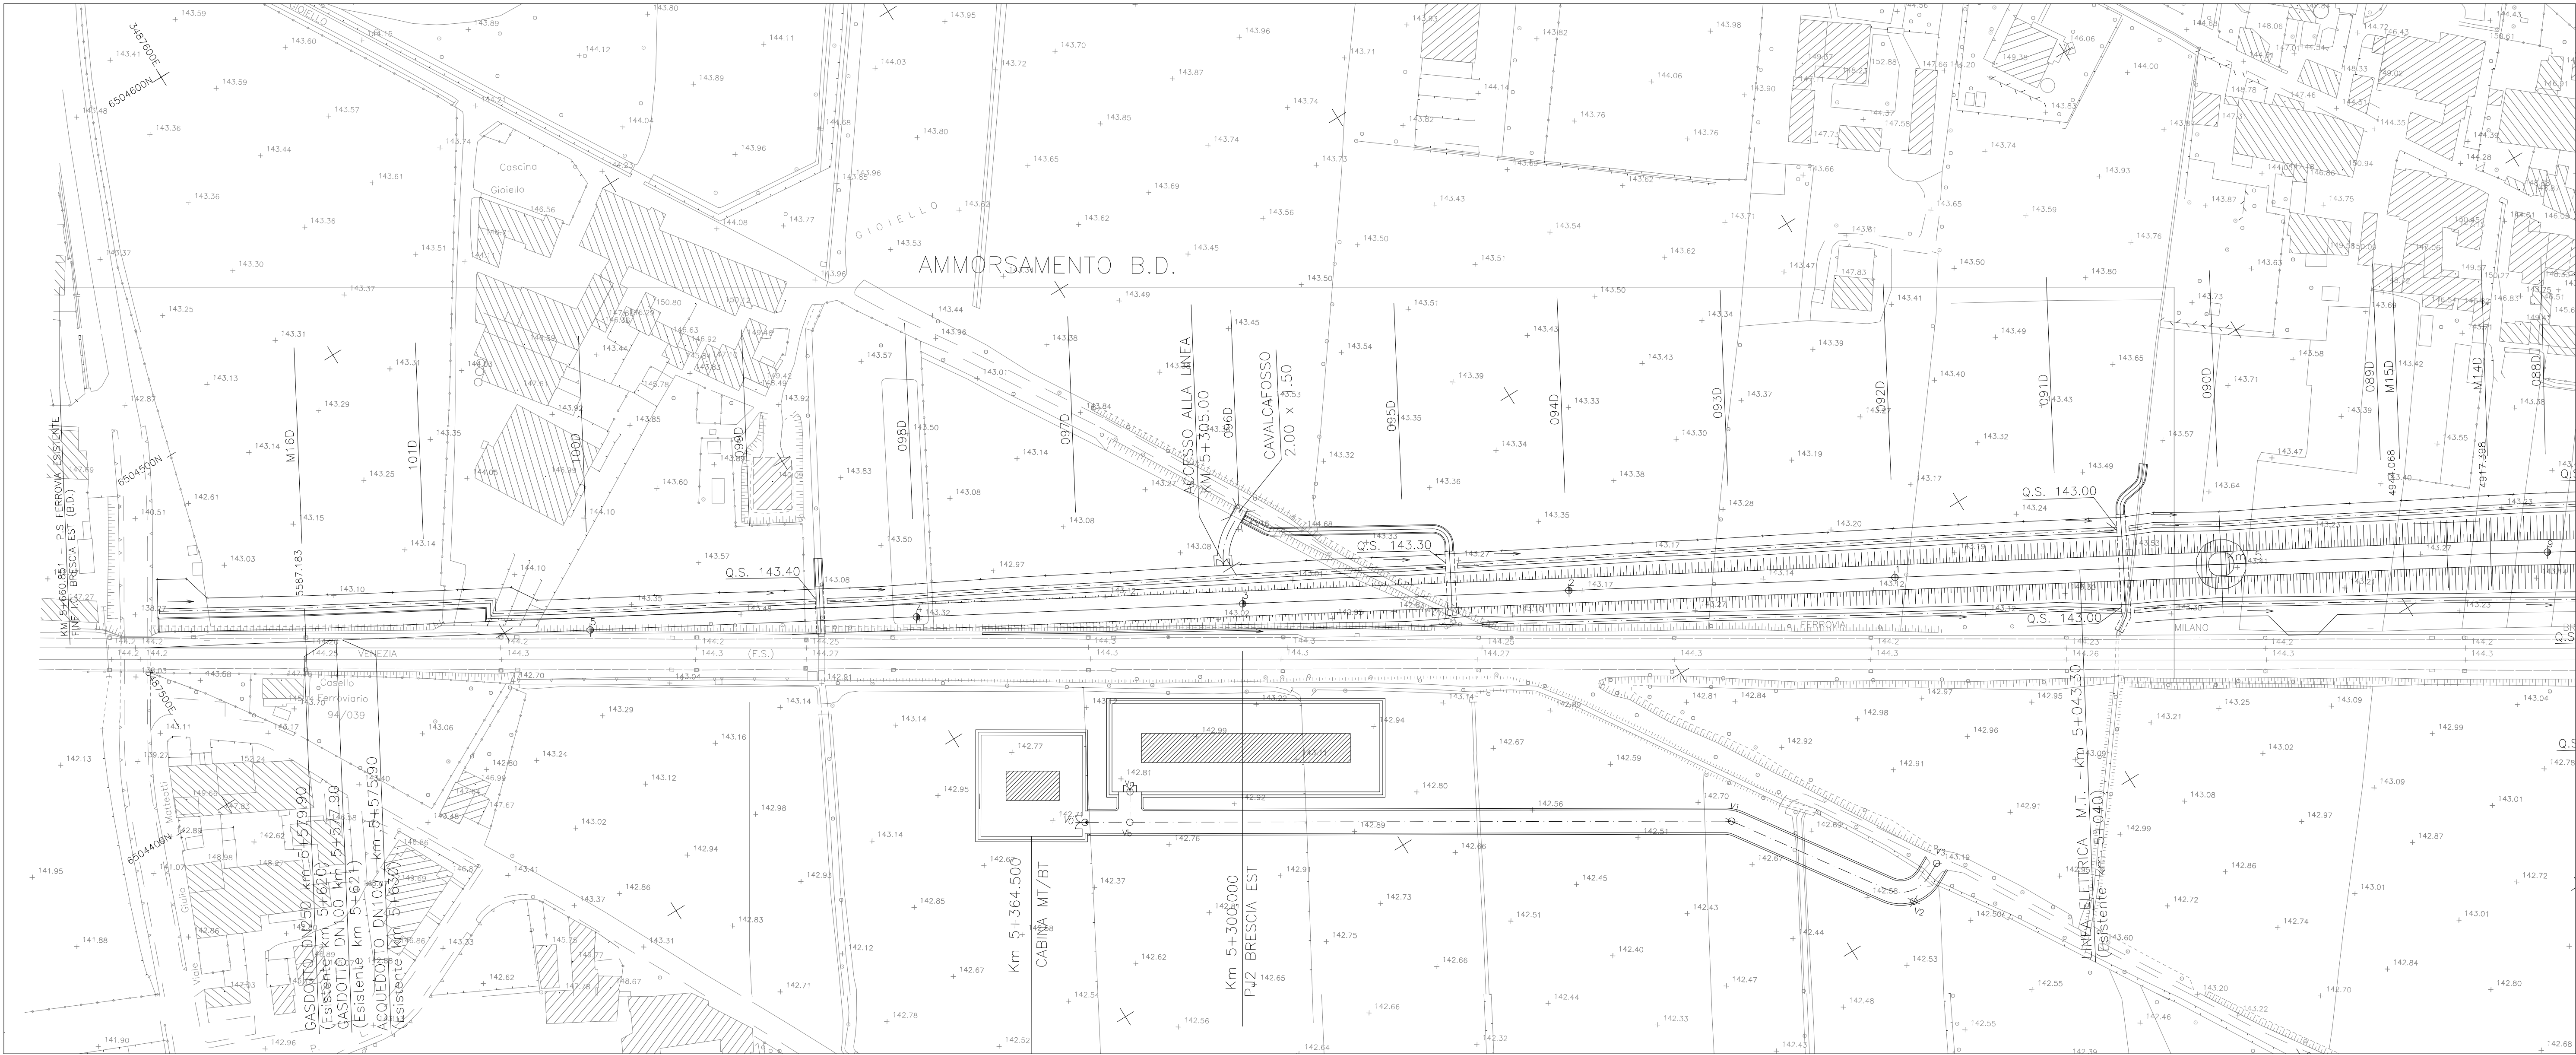

I.C. BRESCIA EST - BINARIO DISPARI
STRALCIO PLANIMETRICO 1
SCALA 1:1000

COMMITTENTE:



ALTA SORVEGLIANZA:



GENERAL CONTRACTOR:



INFRASTRUTTURE FERROVIARIE STRATEGICHE DEFINITE DALLA
LEGGE OBIETTIVO N. 443/01

LINEA A.V./A.C. TORINO - VENEZIA Tratta MILANO - VERONA

Lotto funzionale Brescia-Verona

PROGETTO DEFINITIVO

AMMORSAMENTO B.D. IC BS Est a I.s. MI-VR

I.s.pk 94+008 IC BS Est BD pk 5+660.85

INQUADRAMENTO TERRITORIALE

ALTA SORVEGLIANZA



Verificato	Data	Approvato	Data

COMMESSA	LOTTO	FASE	ENTE	TITO.DOC.	OPERA/DESCRIZIONE	PROGR.	REV.	SCALA
IN05	00	D	E2	P5	IL5400	001	0	1:5000/1:1000

PROGETTAZIONE GENERAL CONTRACTOR								Autorizzato/Data	
Rev.	Data	Descrizione	Redatto	Data	Verificato	Data	Approvato	Data	Consorzio
0	31/03/14	EMISSIONE PER CDS	M.T.	31/03/14	ROVELLI	31/03/14	CAZZARI	31/03/14	Cepav due Project Director (Ing. F. Lombardi)
1									
2									
3									Data:

Salpem S.p.a. COMM. 032121

Data: 31/03/14 Doc N° 16825_03.dwg

Progetto cofinanziato
dalla Unione Europea

Scala di plan:

1:1

CUP: F81H91000000008