



INTERCONNESSIONE BRESCIA EST
BINARIO PARI
INQUADRAMENTO TERRITORIALE
SCALA 1:1000

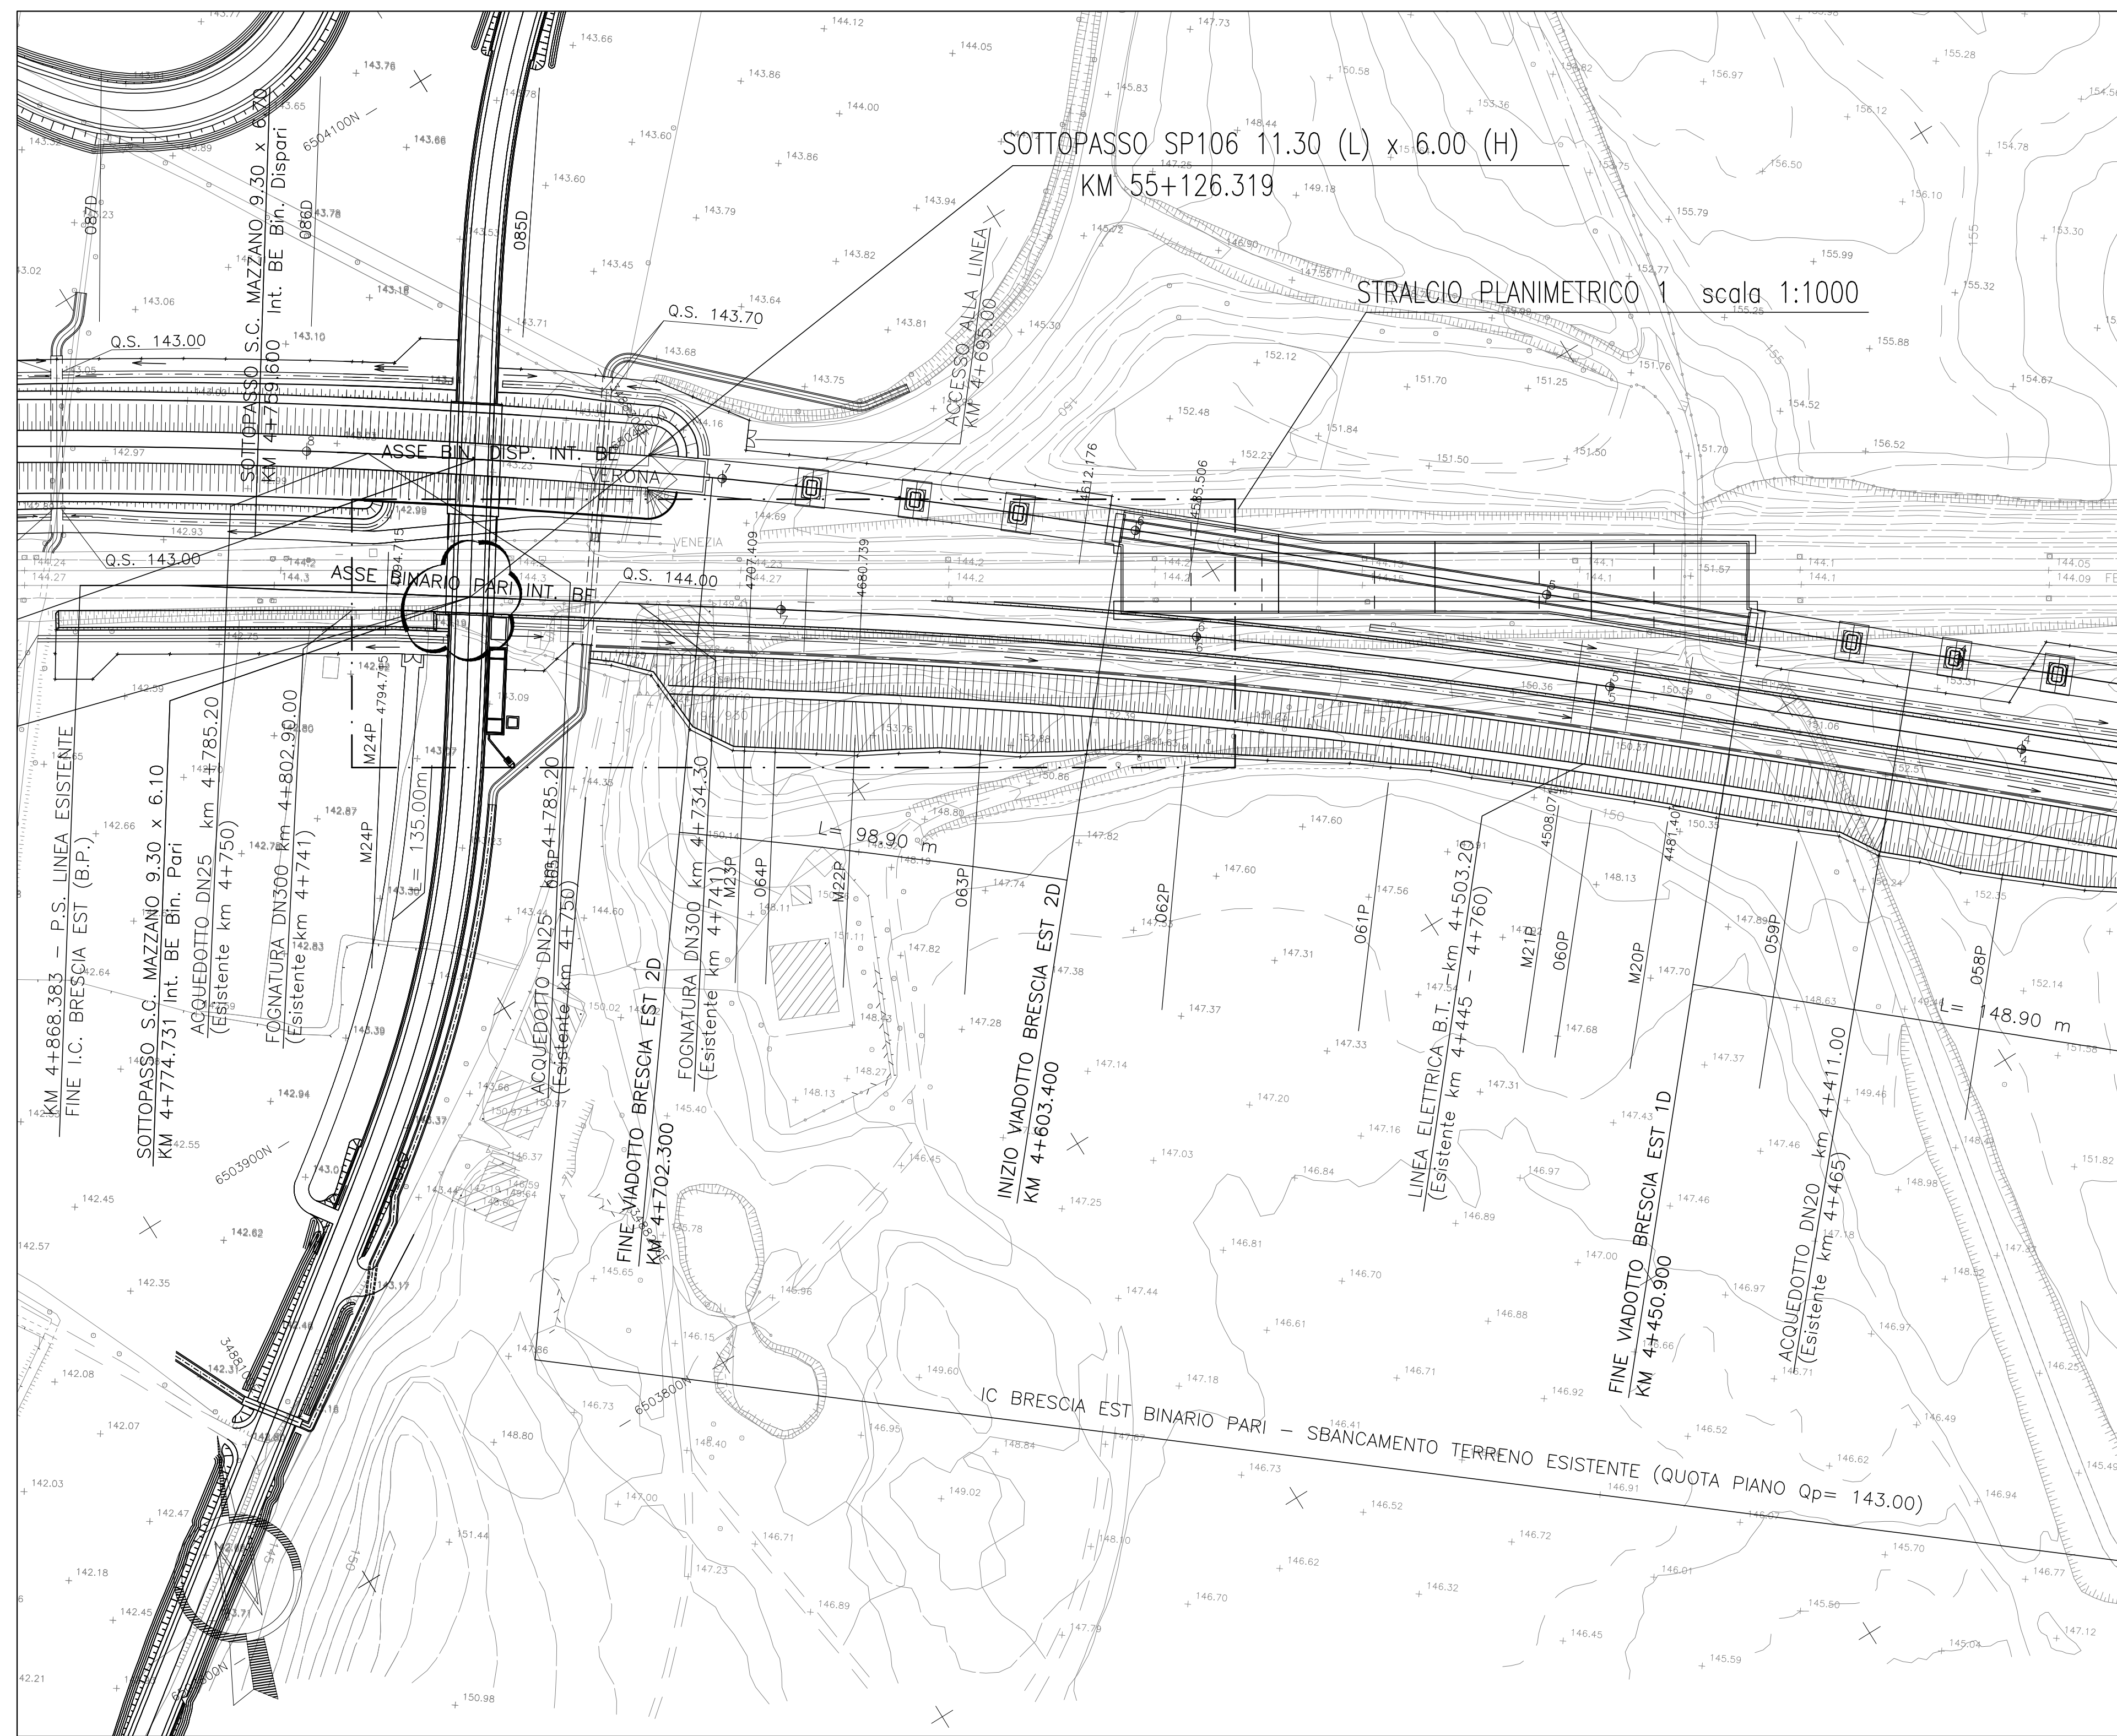

STRALCIO PLANIMETRICO 1
SCALA 1:1000

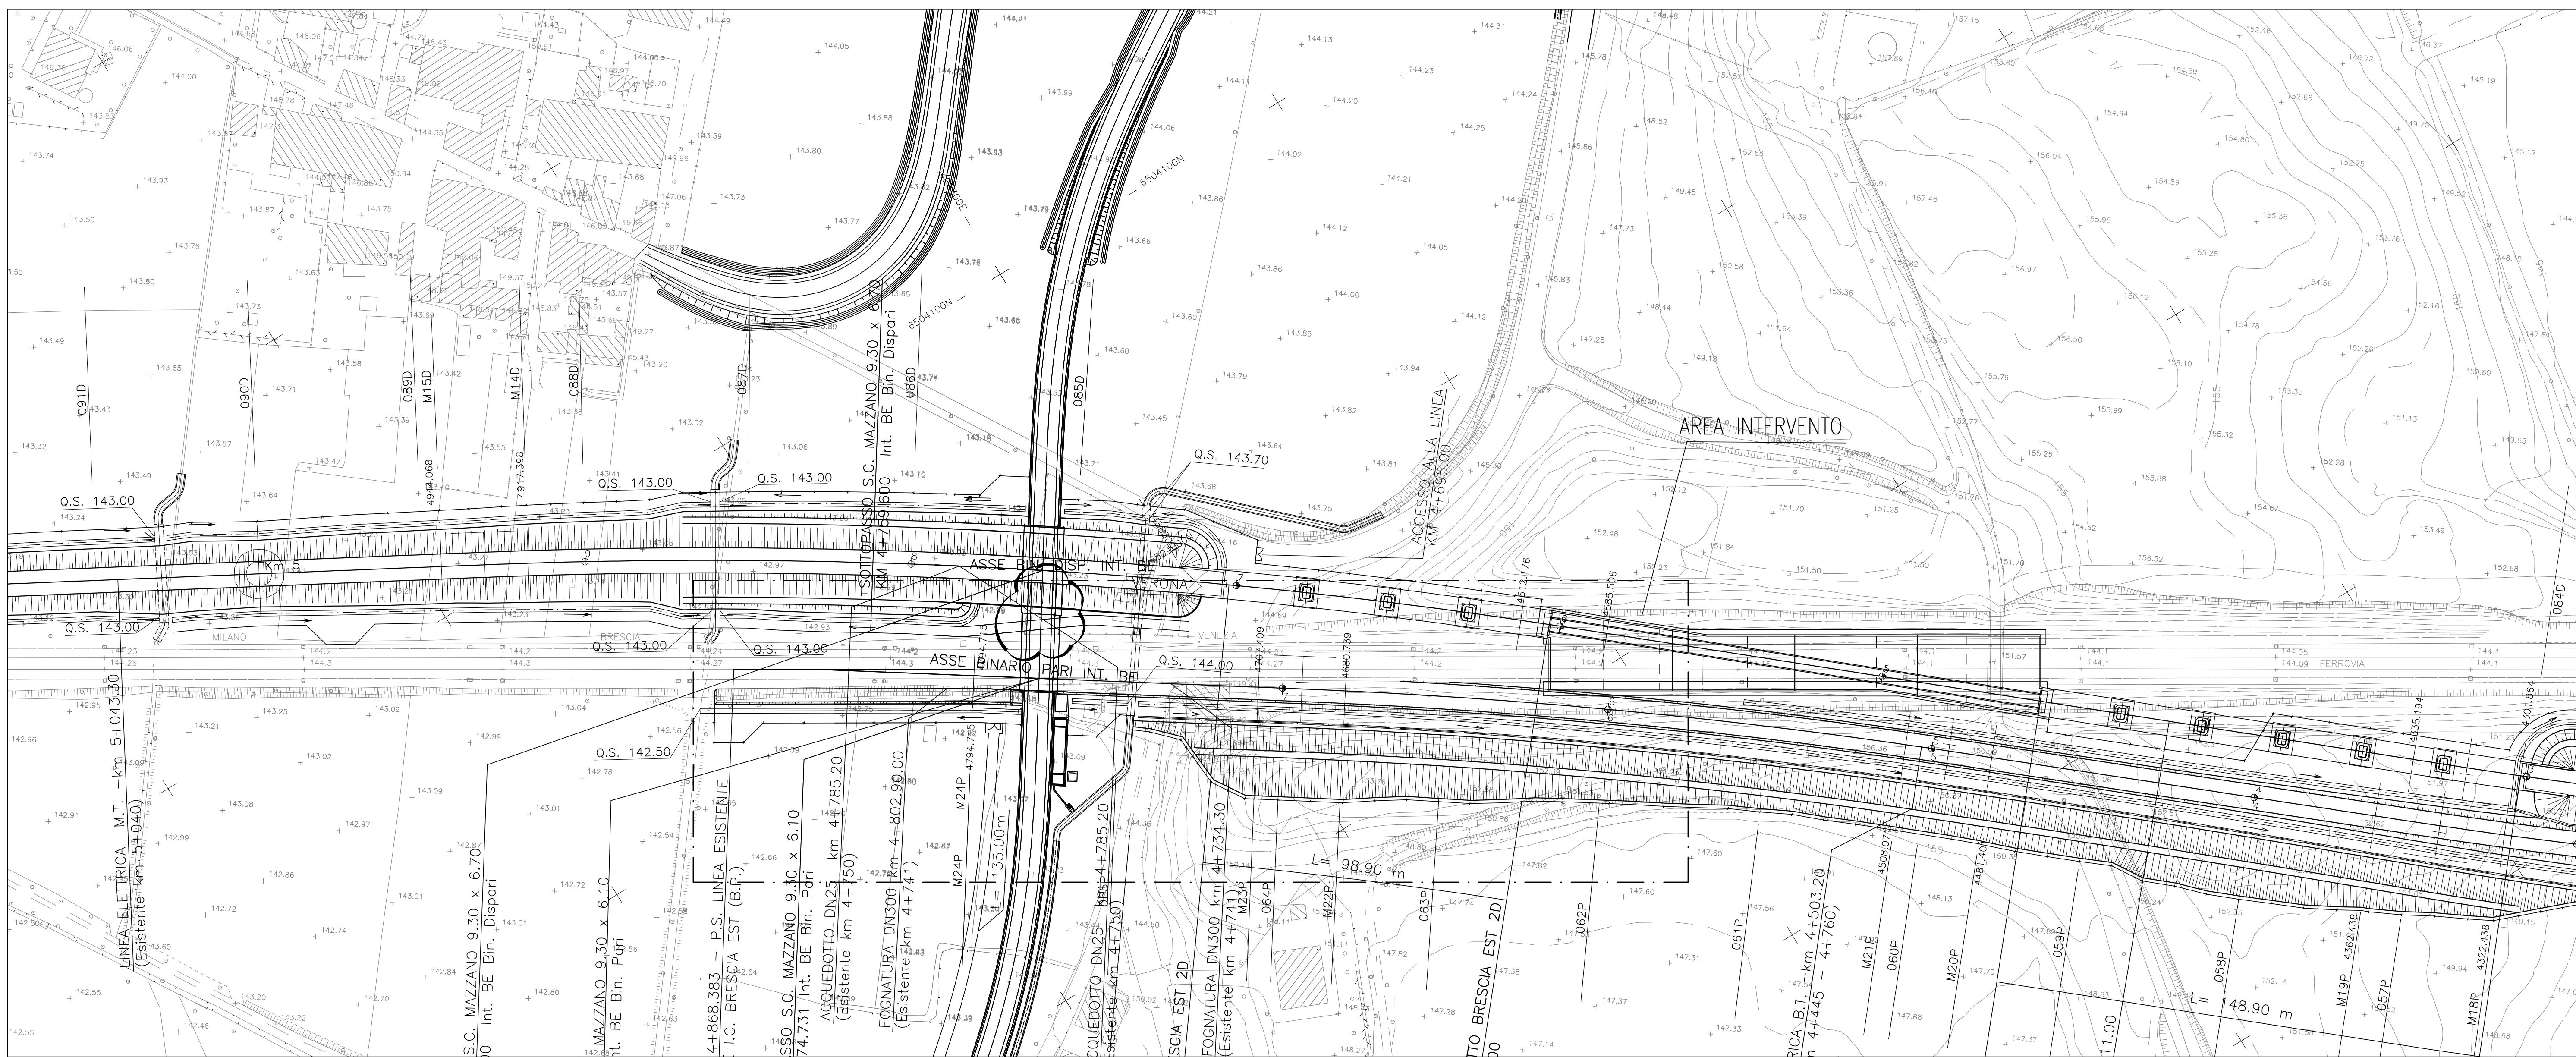

DISegni DI RIFERIMENTO

DESCRIZIONE	CODICE
PLANIMETRIA I.C. BS EST DA KM 4+000 A KM 4+850	A2020DE2P7F0001166
PLANIMETRIA I.C. BS EST DA KM 4+850.000 A KM 4+868.383 P - KM 5+660.815 D	A2020DE2P7F0001167

IL CODICE COMMESSA "A202" E' STATO MODIFICATO CON "IN05"
NOTE GENERALI

CARATTERISTICHE DEI MATERIALI

COMMITTENTE:



ALTA Sorveglianza:



GENERAL CONTRACTOR:



INFRASTRUTTURE FERROVIARIE STRATEGICHE DEFINITE DALLA
LEGGE OBIETTIVO N. 443/01
LINEA A.V./A.C. TORINO - VENEZIA Tratta MILANO - VERONA
Lotto funzionale Brescia-Verona
PROGETTO DEFINITIVO

AMMORSAMENTO B.P. IC BS Est a l.s. MI-VR
l.s. pk 94+780 IC BS Est pk 4+868.38
INQUADRAMENTO TERRITORIALE

COMMESSA	LOTTO	FASE	ENTE	TIPO DOC.	OPERA/DESCRIZIONE	PROGR.	REV.	SCALA
IN05	00	D	E2	P5	ILL5700	001	0	1:1000

Rev.	Data	Descrizione	Redatto	Data	Verificato	Data	Approvato	Data	Autore/Contraente
0	31/03/14	EMMISSIONE PER CDS	[Signature]	31/03/14	[Signature]	31/03/14	[Signature]	31/03/14	Cepav due Project Director [Signature]
1									
2									
3									