


INTERCONNESSIONE BRESCIA EST  
 INQUADRAMENTO TERRITORIALE  
 SCALA 1:5000

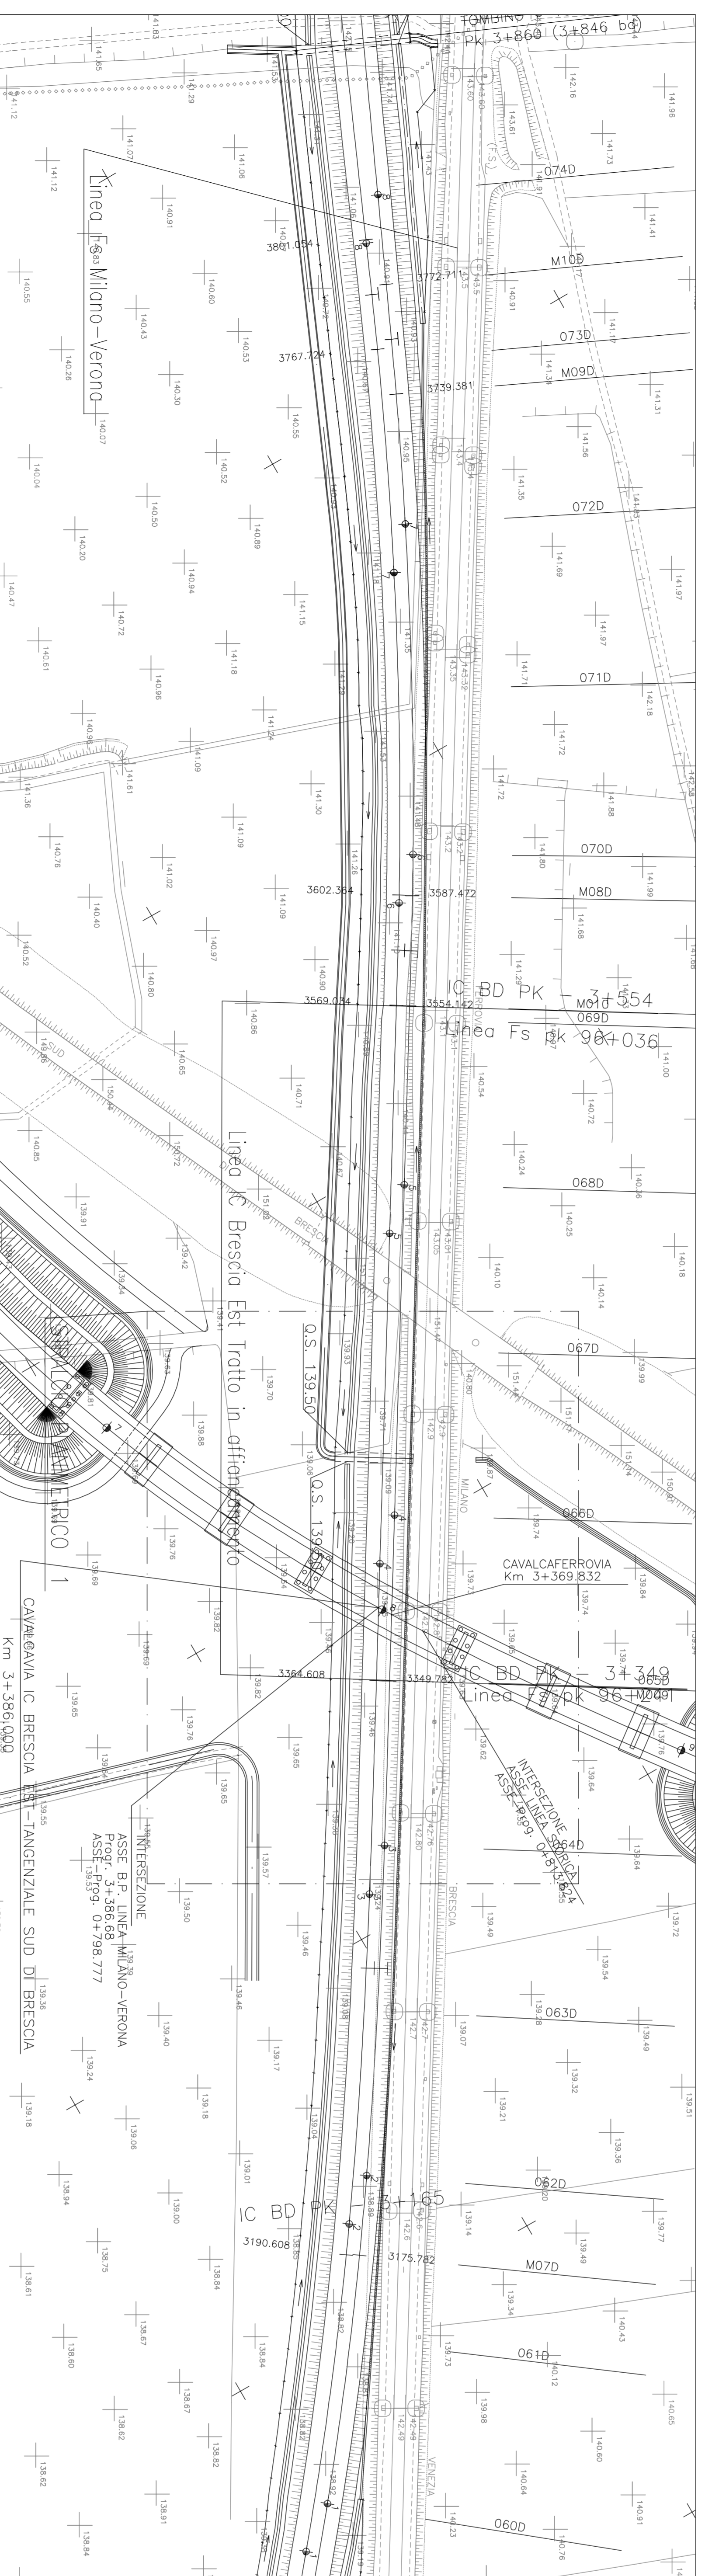

INTERCONNESSIONE BRESCIA EST  
 INQUADRAMENTO TERRITORIALE  
 SCALA 1:1000

DISEGNI DI RIFERIMENTO

DESCRIZIONE	CODICE
Ponometria generale Intercorridore di Brescia Est Brescia Port. a Dispori 1:5000	A202000E279F7E001032
Pianimetria I.C. BRESCIA EST DA KM 3+200 A KM 4+000 Brescia Port. a Dispori 1:1000	A202000E279F7E001165

IL CODICE COMMESSA "A202" È STATO SOSTITUITO CON "IN05"  
 NOTE GENERALI

CARATTERISTICHE DEI MATERIALI

COMITENTE

ALTA SORVEGLIANZA



GENERAL CONTRACTOR



INFRASTRUTTURE FERROVIARIE STRATEGICHE DEFINITE DALLA  
 LEGGE OBBIETTIVO N. 443/01  
 LINEA A.V./A.C. TORINO - VENEZIA Tratto MILANO - VERONA  
 Lotto funzionale Brescia-Venona  
 PROGETTO DEFINITIVO

AFFIANCAMENTO IC BS Est a l.s. MLVR  
 l.s. 96+036 - 96+241 IC BS EST BD PK 3+554,14 - 3+949,78  
 INQUADRAMENTO TERRITORIALE

ALTA SORVEGLIANZA

Autore	Data	Approvato	Data

COMMESSA	LOTTO	FASE	BITE	TIPOLOGIA	PROG.	REV.	SCALA
IN05	00	E2	P5	LL61100	001	0	VARIE

PROFESSIONE GENERAL CONTRACTOR

Rev.	Data	Disegnato	Autore	Data	Verificato	Approvato	Data
0	31/03/14	EMILIO RICCIARDI	FRANCESCO CASARETO	31/03/14	FRANCESCO CASARETO	FRANCESCO CASARETO	31/03/14
1							
2							
3							

Capav die  
 Project Director  
 FRANCESCO CASARETO

Stampato	Stampa	COMA	02/01/13	Stampa	Stampa	COMA	02/01/13