






- INTERVENTI DI FASE 1**
- Adeguamento Viabilità e Tombini
  - Traffico veicolare Tangenziale spostato su nuovo CVF
  - Demolizione CVF Tangenziale dismesso
  - Attivazione adimentamento
  - Messa in sicurezza poli TE

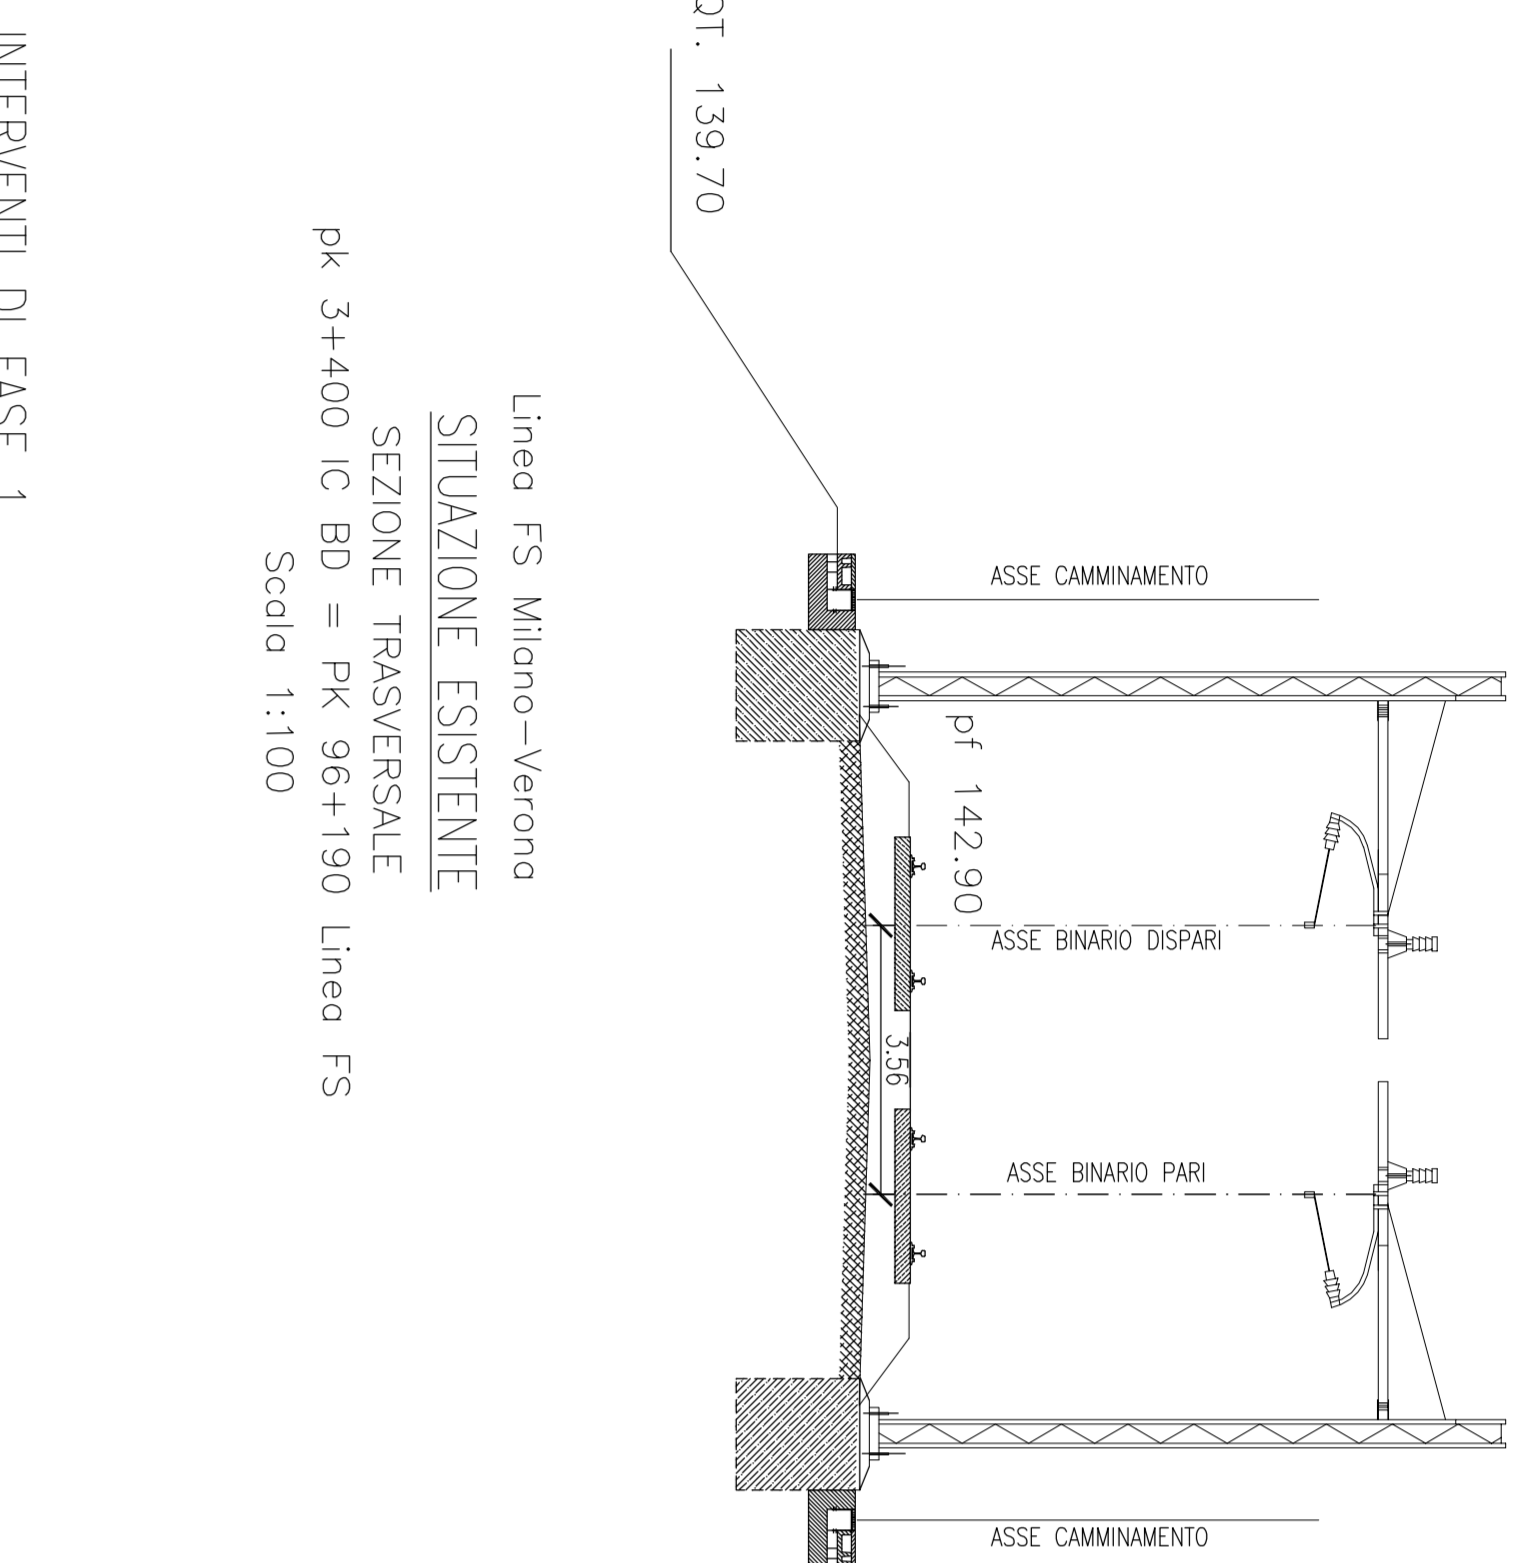

- INTERVENTI DI FASE 2**
- Gradonatura dello scarpato lato B.P. sede esistente
  - Formazione del nuovo piano di piattaforma in ampliamento
  - Costruzione manufatti impianti TE, IS e TLC

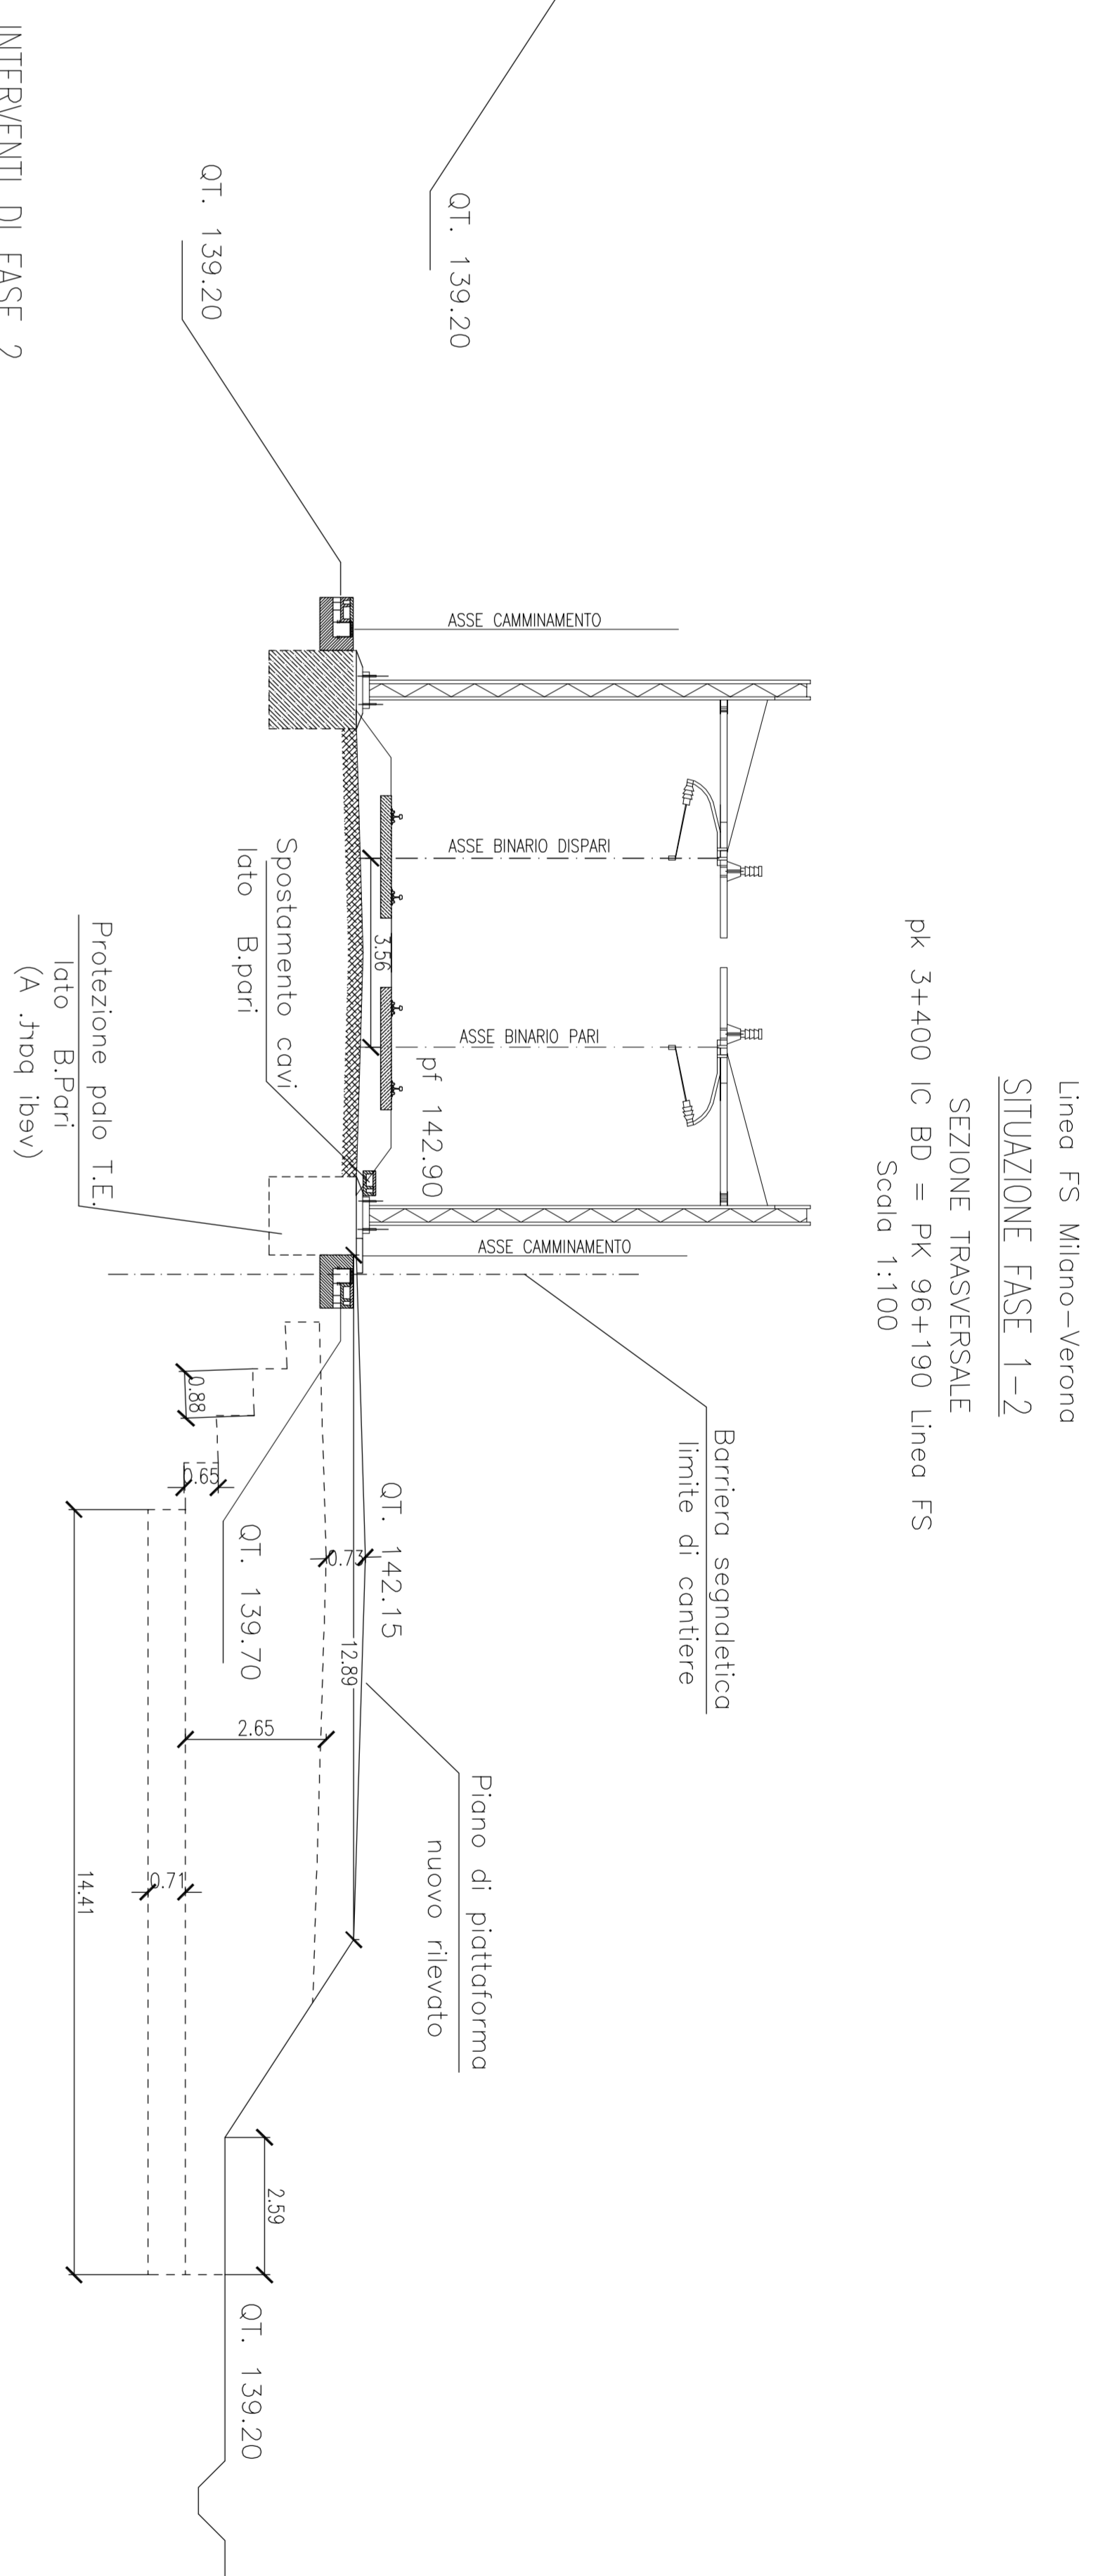

FASE 2

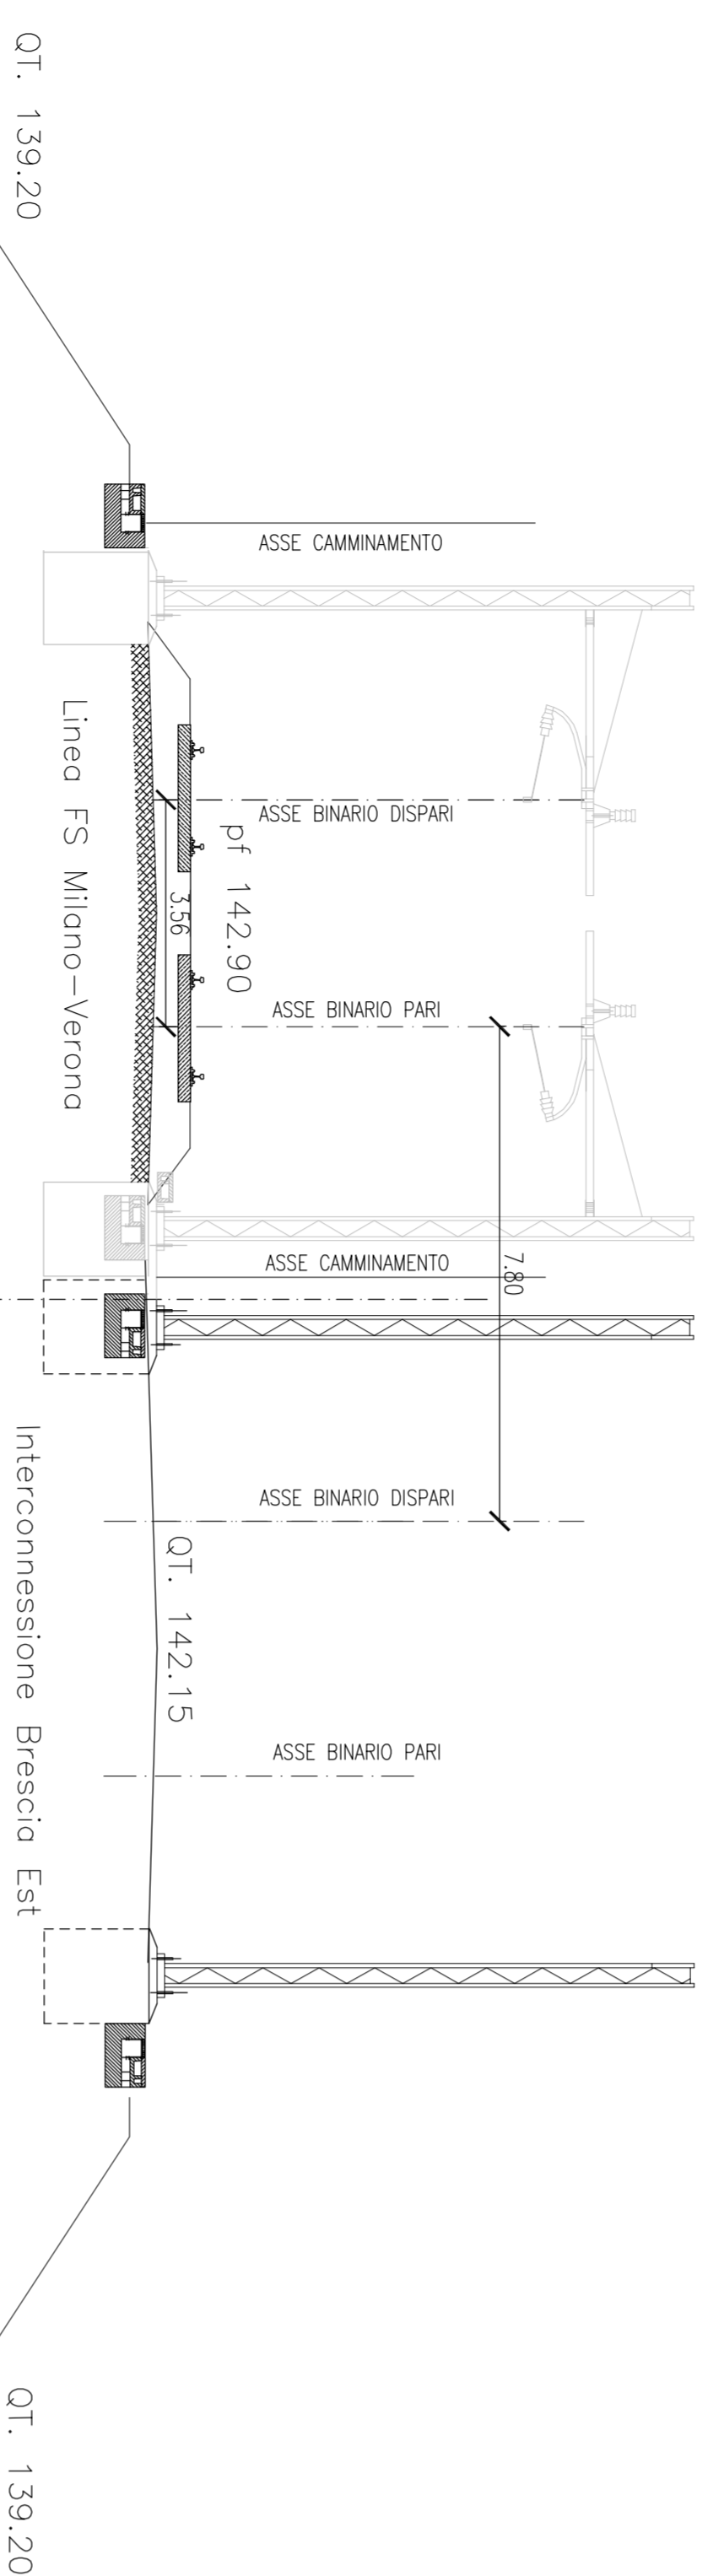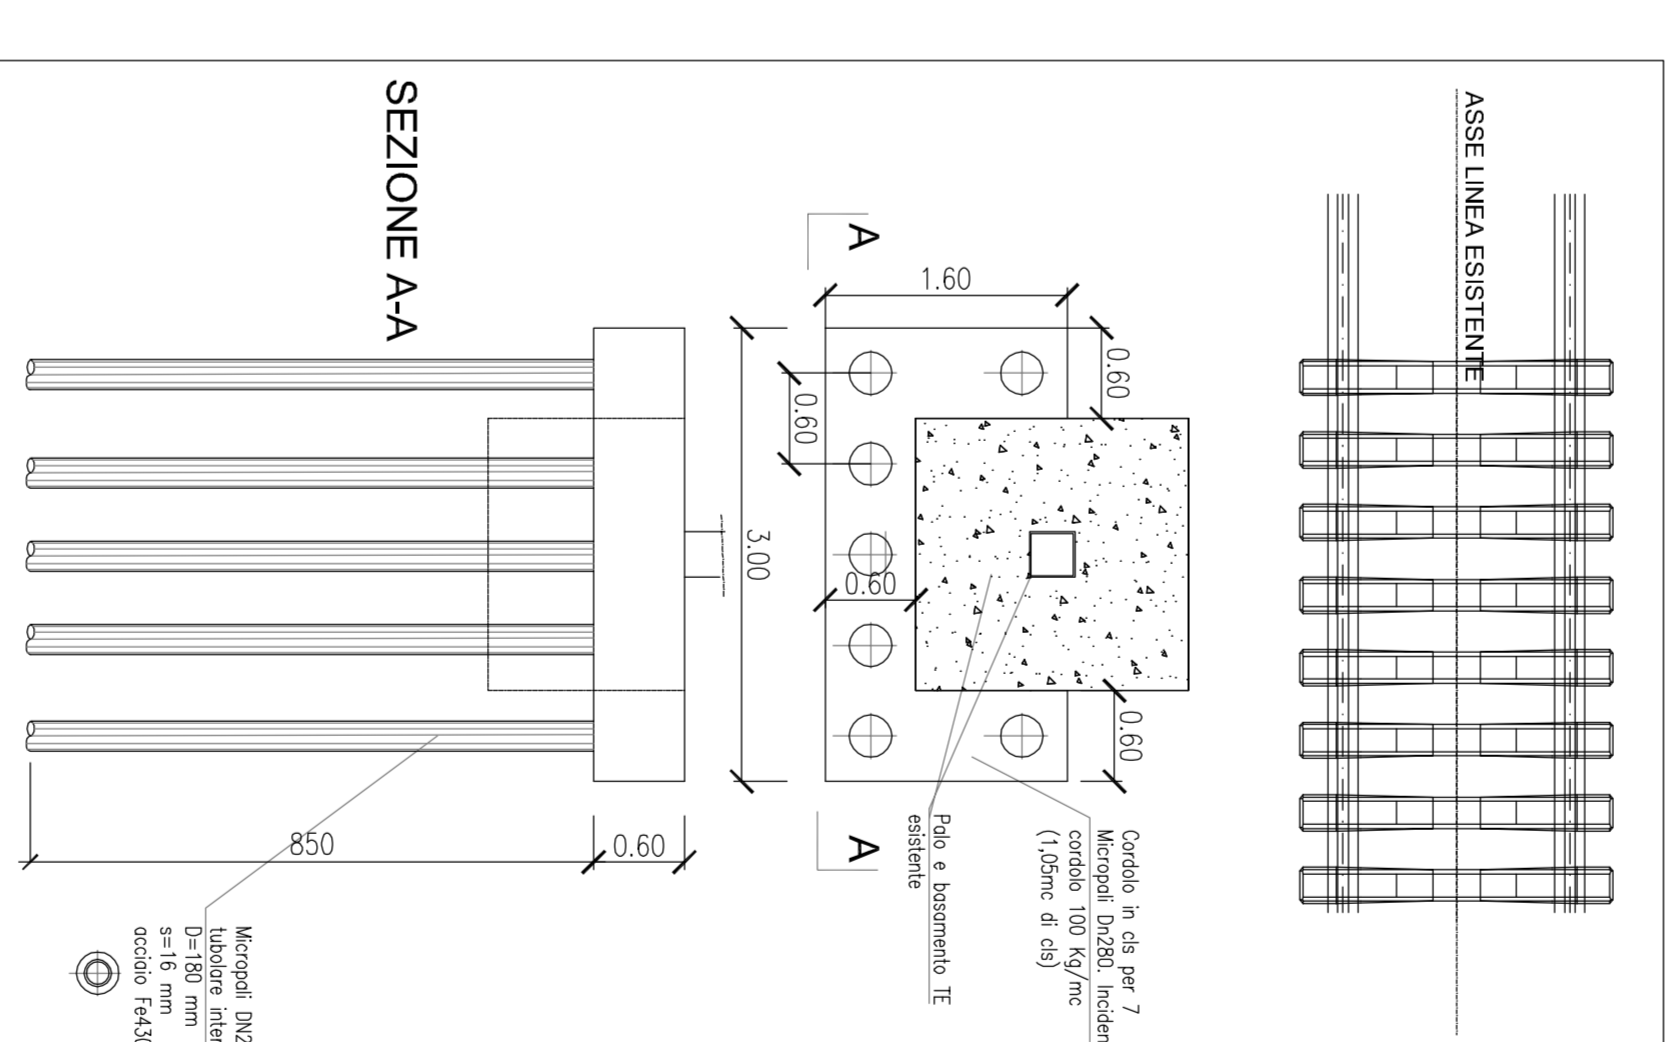
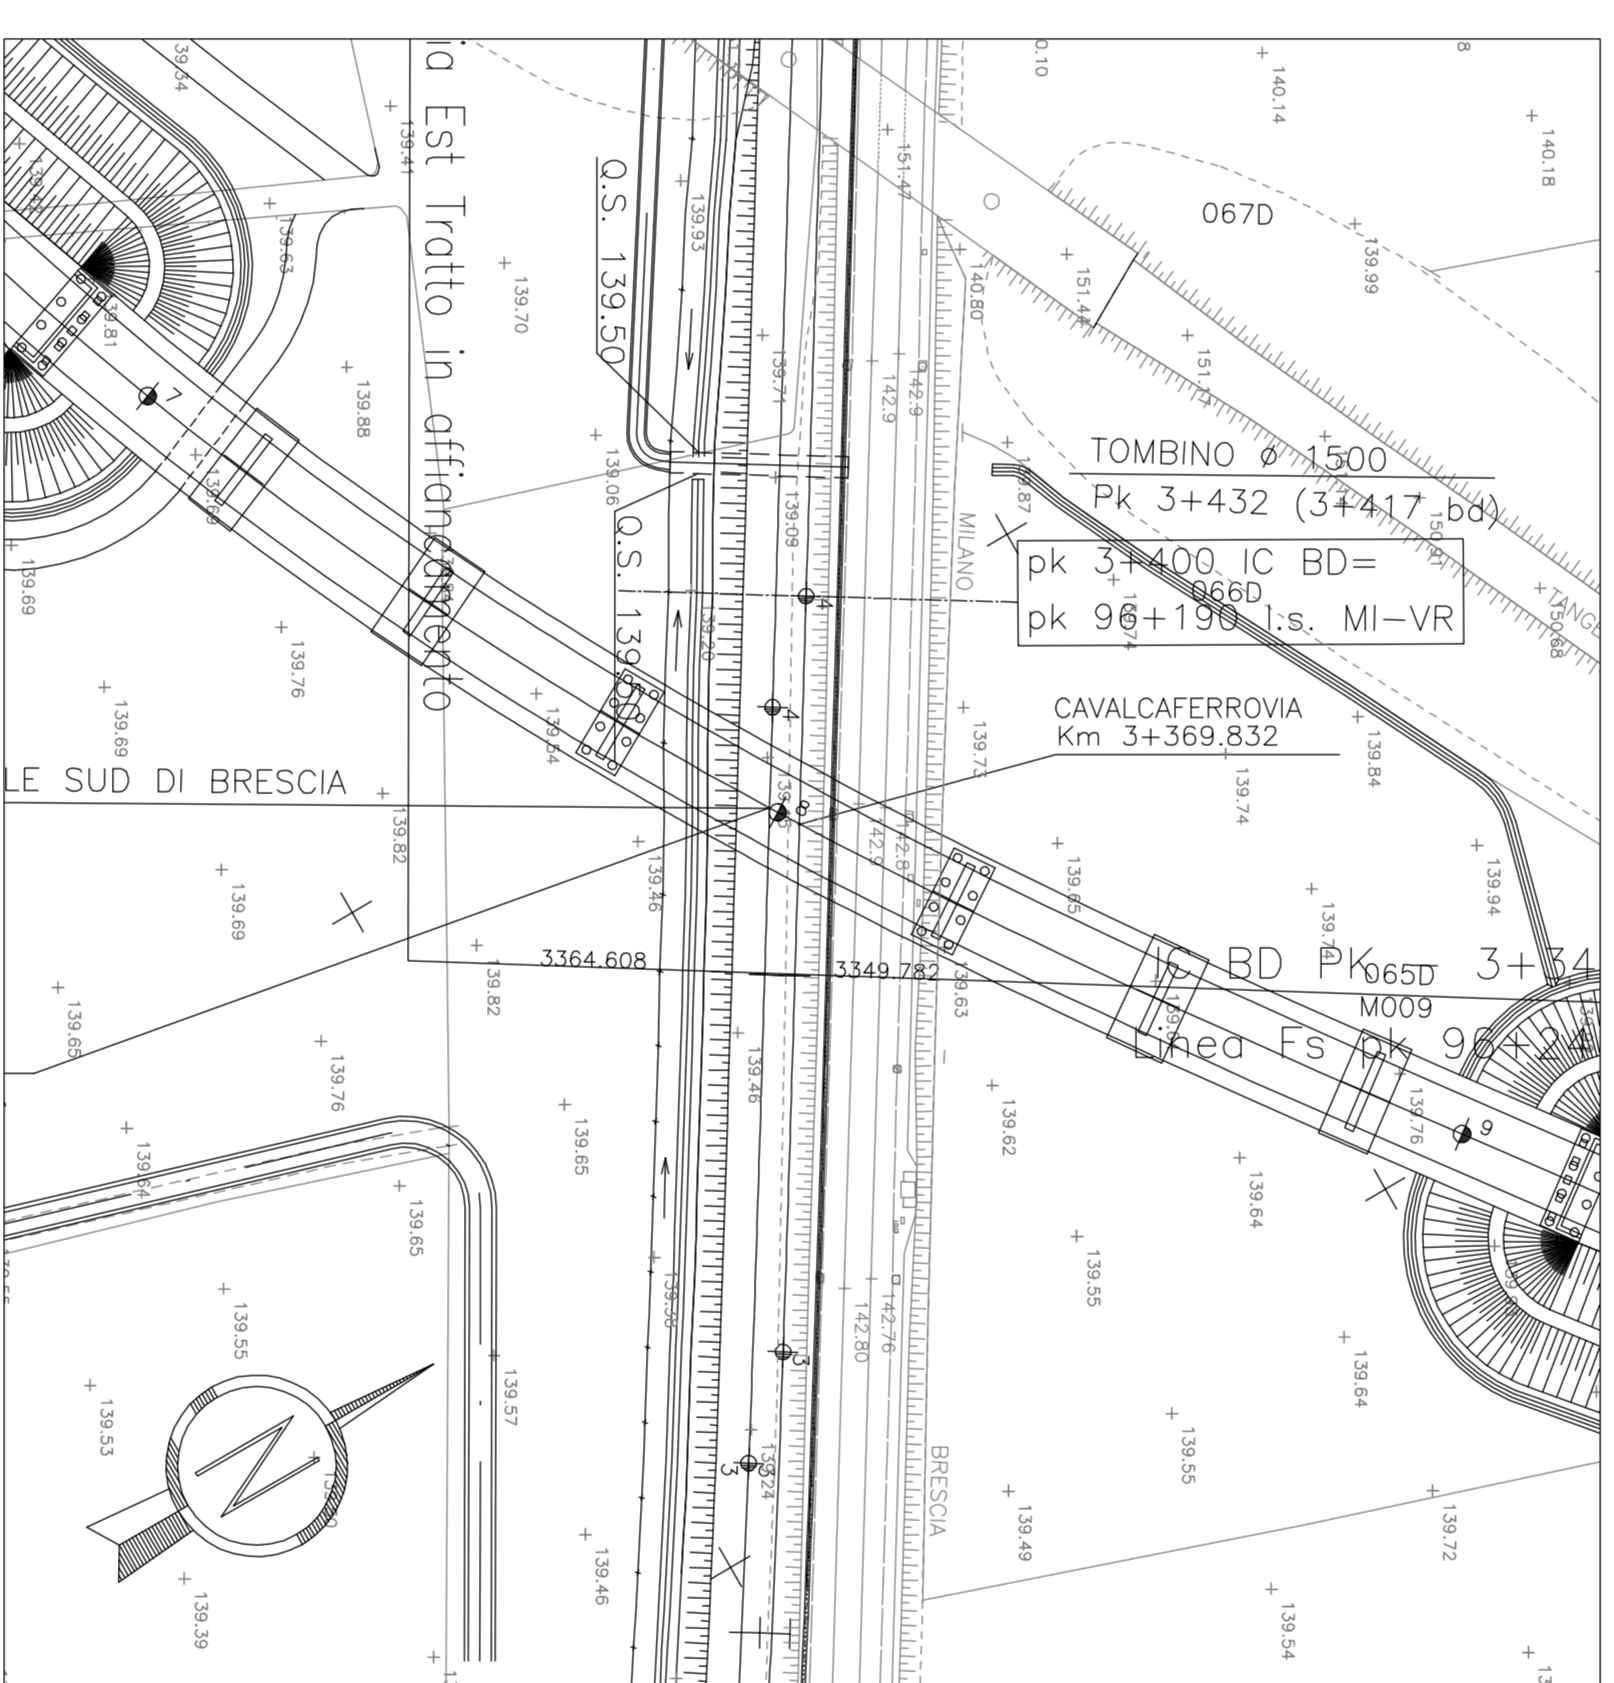


SITUAZIONE FASE 3  
SEZIONE TRASVERSALE  
pk 3+400 IC BD = PK 96+190 Linea FS  
Scala 1:100


INTERVENTI DI FASE 3 - 4

- Posa armamento nel tratto realizzato
- Costruzione manufatti impianti TE, IS e TLC
- Interventi TE, IS TLC

PARTICOLARE - B -  
PIANTA SITUAZIONE FASE 4  
Scala 1:100

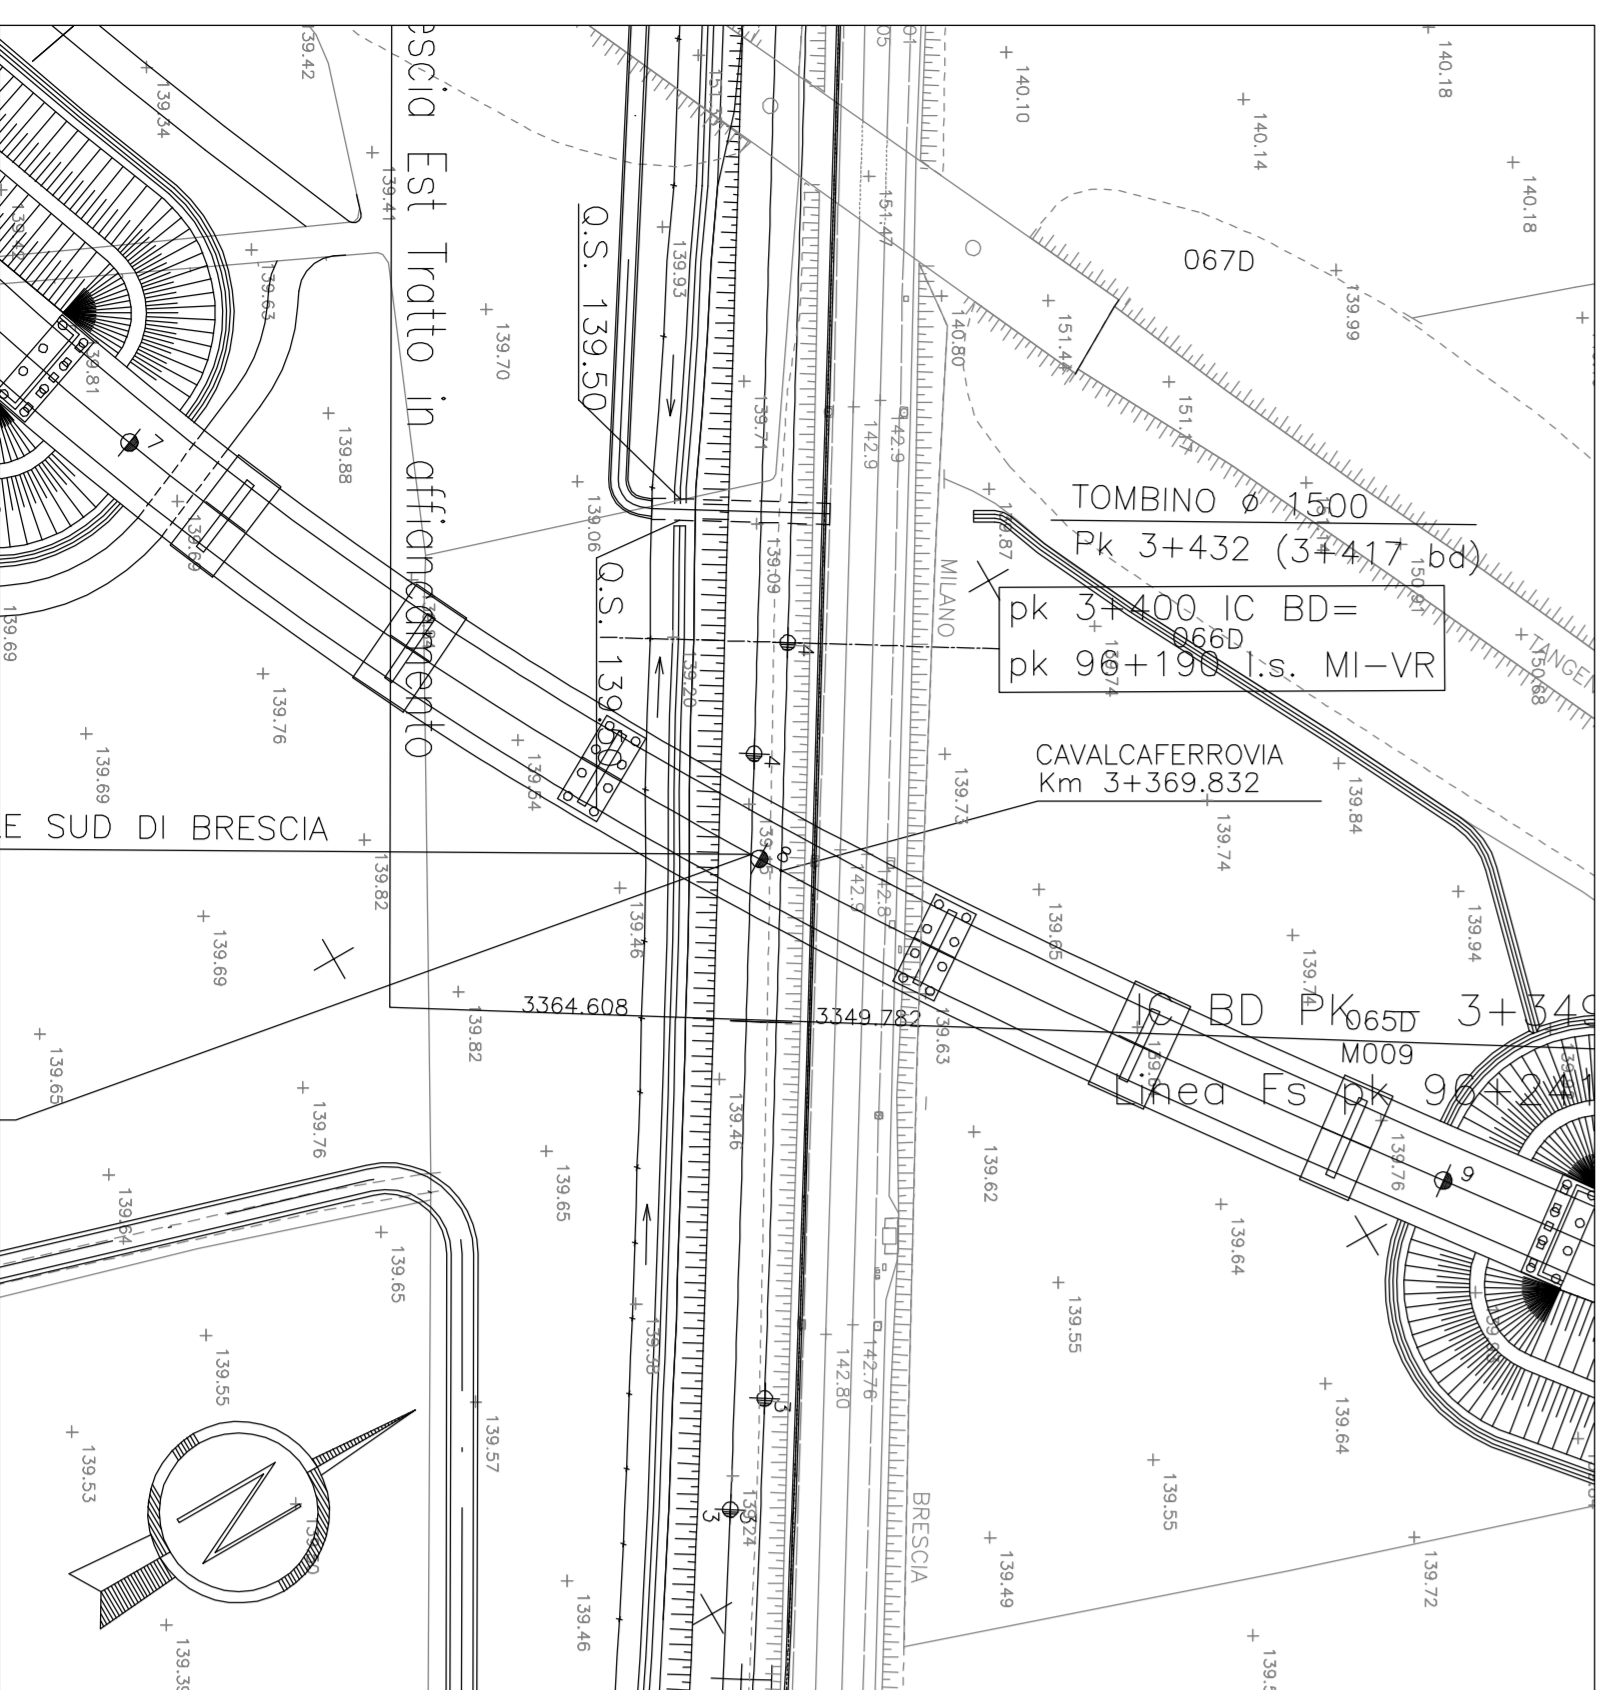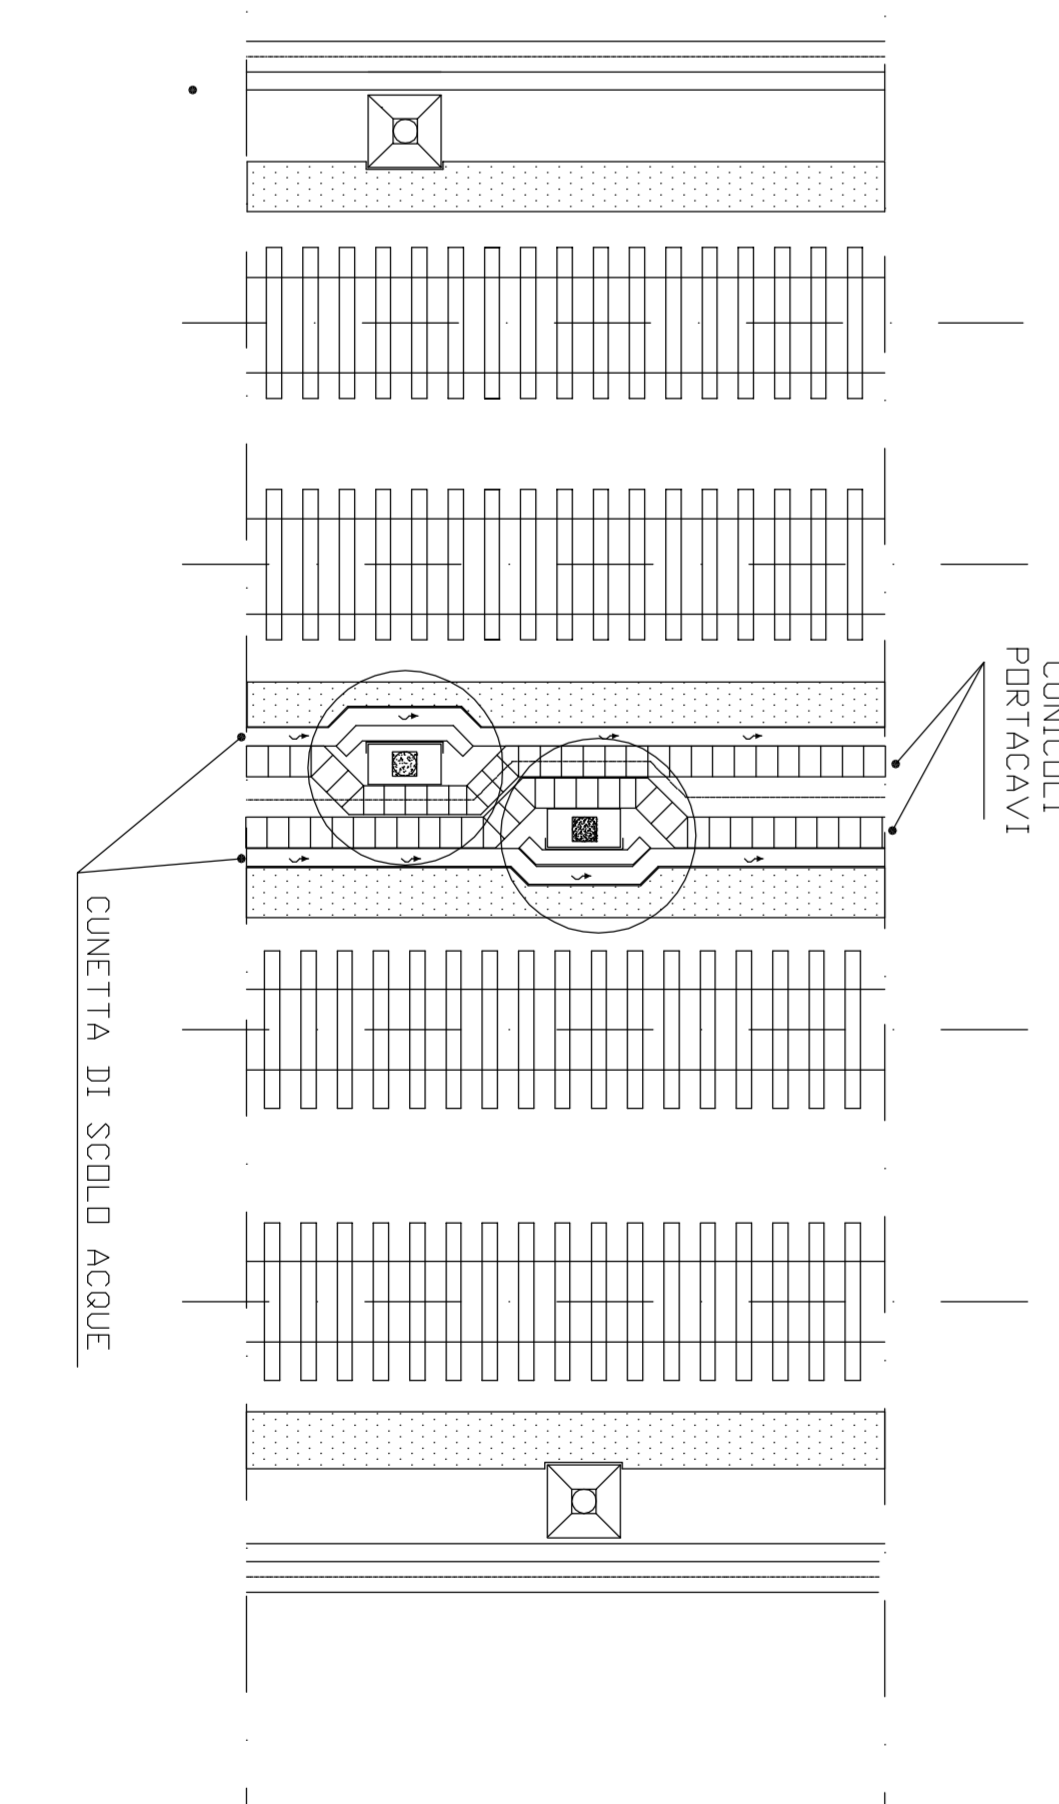

FASE 3

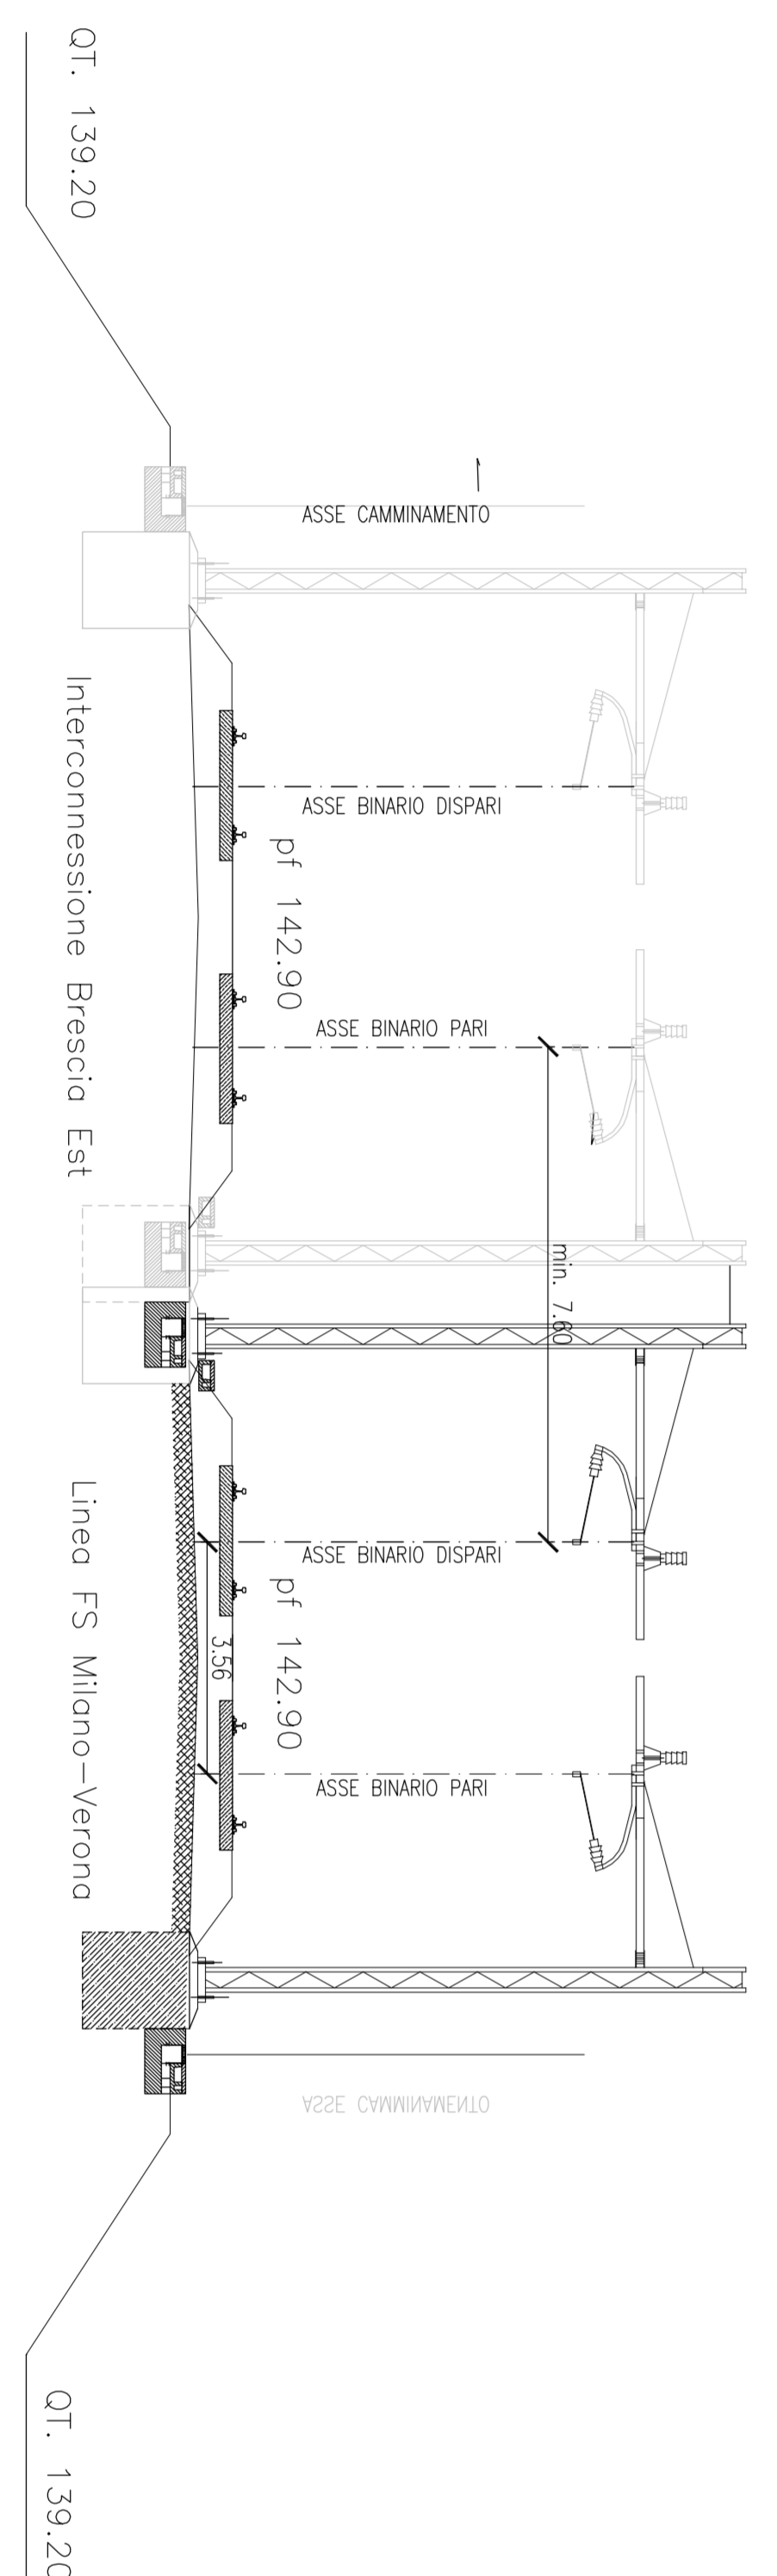

SITUAZIONE FASE 4  
SEZIONE TRASVERSALE  
pk 3+400 IC BD = PK 96+190 Linea FS  
Scala 1:100

DISEGNI DI RIFERIMENTO

DESCRIZIONE	CODICE

IL CODICE COMMESSA "A202" È STATO SOSTITUITO CON "N05"  
NOTE GENERALI

CARATTERISTICHE DEI MATERIALI

COMMITTENTE

ALTA SPEDICIBILITÀ

GENERAL CONTRACTOR

**Capav die**

**INFRASTRUTTURE FERROVIARIE STRATEGICHE DEFINITE DALLA LEGGE OBBIETTIVO N. 443/01**

LINEA A.V./A.C. TORINO - VENEZIA Tratta MILANO - VERONA

Lotto funzionale Brescia-Venona

PROGETTO DEFINITIVO

AFFIANCAMENTO IC BS Est alla MI-VR

FASI INTERFERENTI CON LINEE STORICHE

IC BS EST BD PK 3+369,832 - 3+349,78

I.S. PK 95+036 - 96+241

GRUPPO FERROVIE DELLO STIMO

**ITALFERA**

