



ELABORATI DI RIFERIMENTO	
DESCRIZIONE	CODICE
RUMORE E VIBRAZIONI: SCHEDE DI CENSIMENTO DEI RECETTORI	A20200DE2SHIM00601
VALUTAZIONE DELL'IMPATTO DI POLVERI CAUSATO DALLE ATTIVITA' DEL FRONTE AVANZAMENTO LAVORI	PARTE 18 VOLUME1 TOMO 1 A20200DE2RHIM001001
TIPOLOGICO BARRIERA ANTIPOLVERE MOBILE	A20200DE2PBM001001

IL CODICE COMMESSA "A202" E' STATO SOSTITUITO CON "IN05"

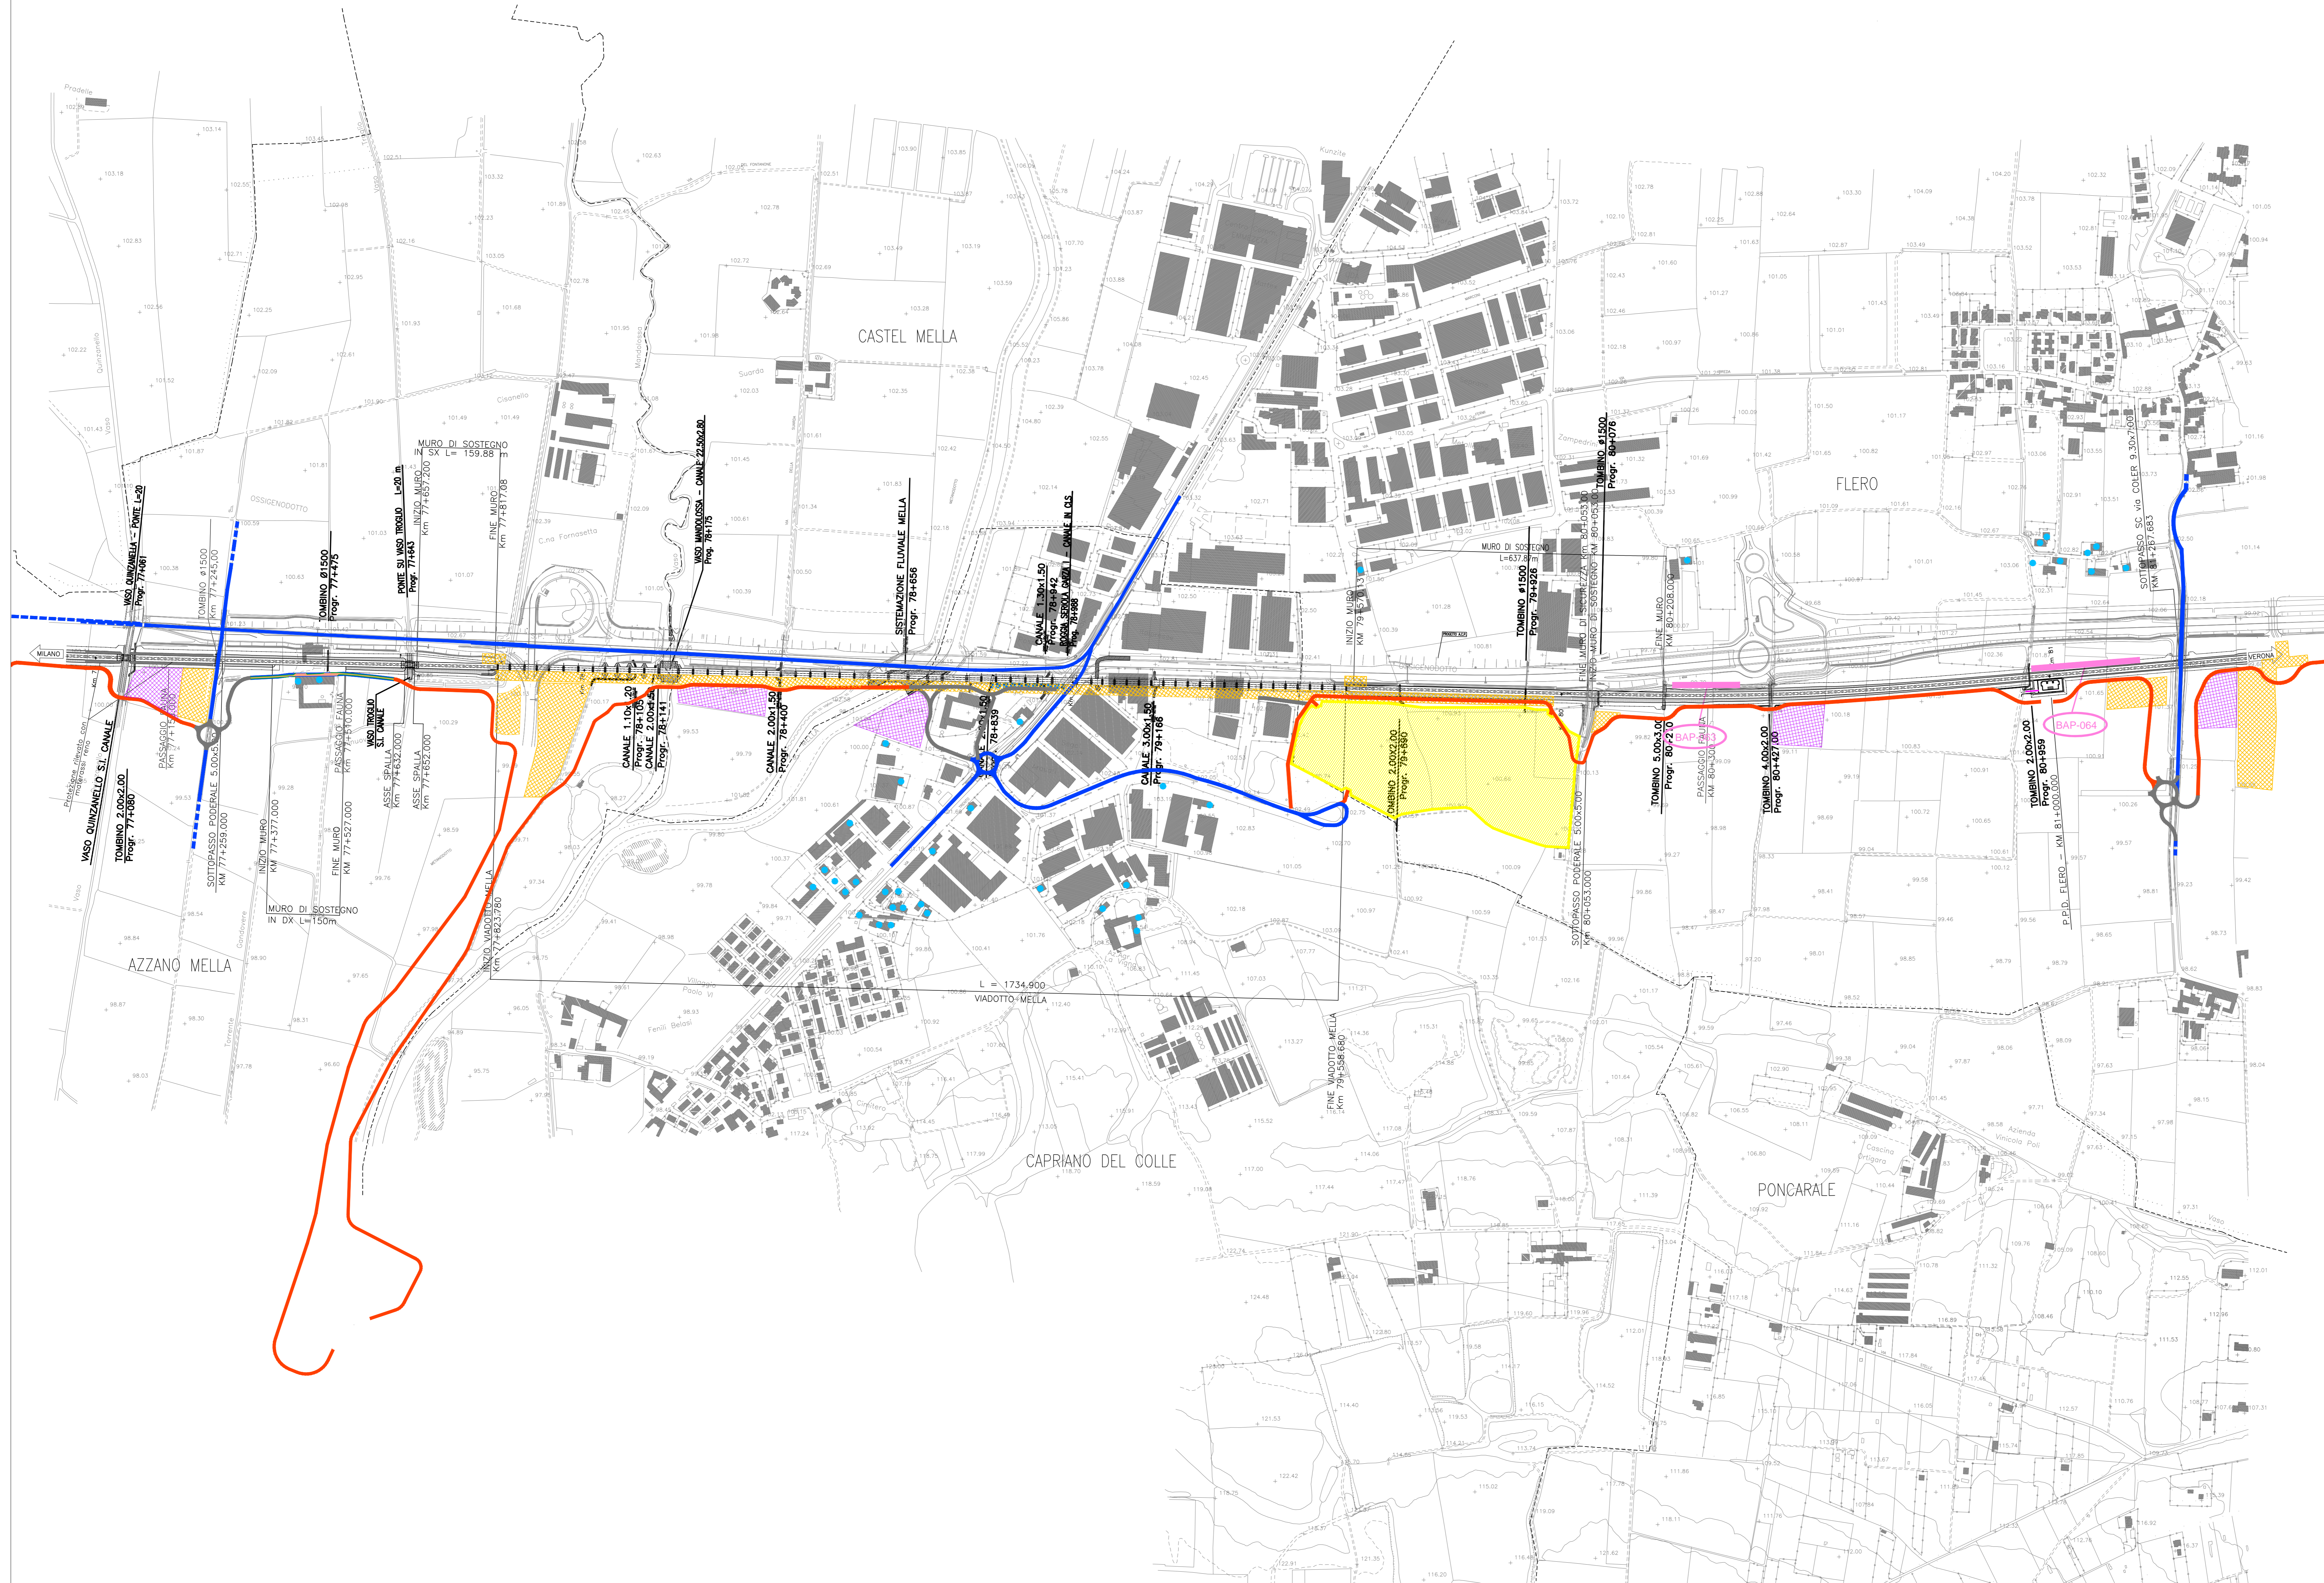

- LEGENDA :**
- BARRIERA MOBILE ANTIPOLVERE - FRONTE AVANZAMENTO LAVORI
  - RECETTORE ABITATO
  - COLTURA SENSIBILE
  - BARRIERA MOBILE ANTRUMORE - FRONTE AVANZAMENTO LAVORI
- OPERE DI CANTIERIZZAZIONE :**
- PISTA DI CANTIERE
  - PISTA DI CANTIERE ASFALTATA
  - VIABILITA' ESISTENTE INTERESSATA DA TRAFFICO DI CANTIERE
  - VIABILITA' ESISTENTE DA ADEGUARE
  - AREA CANTIERE OPERATIVA
  - AREA CANTIERE BASE
  - AREA CANTIERE LOGISTICO
  - AREA CANTIERE DI ARMAMENTO
  - AREA TECNICA
  - AREA STOCCAGGIO
  - AREA DI CAVA

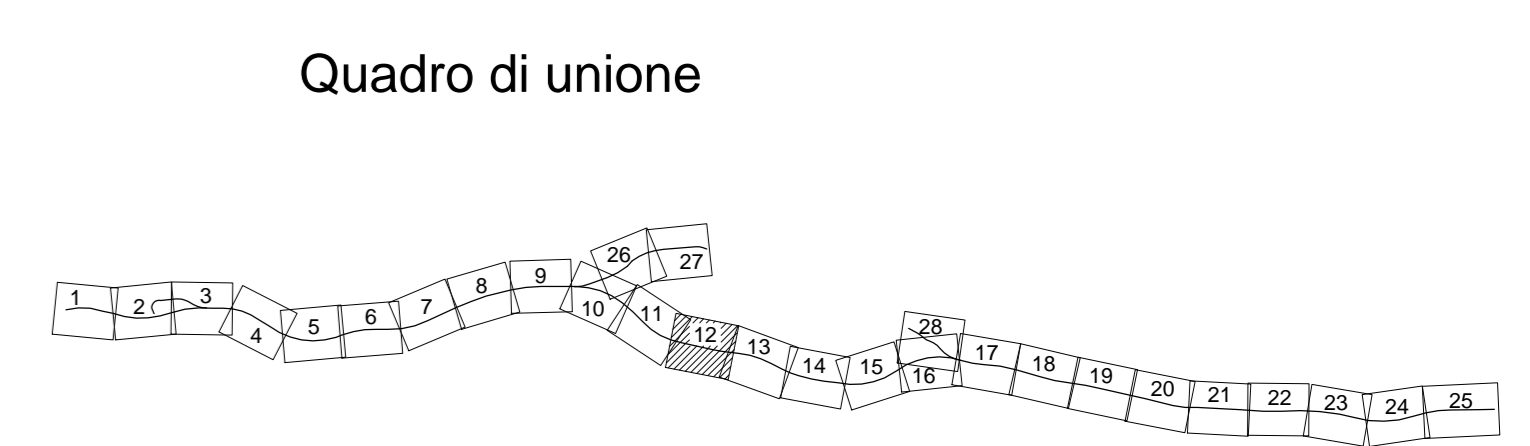

COMMITTEE:

ALTA SOVRIGLIANZA:

GENERAL CONTRACTOR:

**INFRASTRUTTURE FERROVIARIE STRATEGICHE DEFINITE DALLA LEGGE OBIETTIVO N. 443/01**  
**LINEA A.V./A.C. TORINO - VENEZIA Tratta MILANO - VERONA**  
 Lotto funzionale Brescia-Verona  
**PROGETTO DEFINITIVO**

ATMOSFERA: FRONTE AVANZAMENTO LAVORI  
 UBICAZIONE DELLE MITIGAZIONI - TAVOLA 12  
 DA KM 76+950 A KM 81+400

Verificato	Data	Approvato	Data
<b>ITALFERR</b>			

COMMESSA	LOTTO	FASE	ENTE	TIPO DOC.	OPERAZIONE	PROGR.	REV.	SCALA
IN05	010	D	E2	P5	IM0101	012	1	1:5000

PROGETTAZIONE GENERAL CONTRACTOR								Autorizzato/Date	
Rev.	Data	Descrizione	Redatto	Data	Verificato	Data	Approvato	Data	Consenso
0	31/03/14	EMISSIONE PER CDS	M.T.	31/03/14	PAOLO	31/03/14	LAZZARI	31/03/14	Cepav due
1	01/07/14	REVISIONE PER CDS	M.T.	01/07/14	PAOLO	01/07/14	LAZZARI	01/07/14	Cepav due
2									
3									

Saipem S.p.a. COMM. 032121 | Data: 01/07/14 | Doc.N. IN05000DE2PBM0010121

Scalo di: 1:1