


ELABORATI DI RIFERIMENTO	
DESCRIZIONE	CODICE
RUMORE E VIBRAZIONI: SCHEDE DI CENSIMENTO DEI RECETTORI	A20200DE2SHIM00601
VALUTAZIONE DELL'IMPATTO DI POLVERI CAUSATO DALLE ATTIVITA' DEL FRONTE AVANZAMENTO LAVORI	A20200DE2RHIM01001
TIPOLOGICO BARRIERA ANTIPOLVERE MOBILE	A20200DE2PBIM01001

IL CODICE COMMESSA "A202" E' STATO SOSTITUITO CON "IN05"

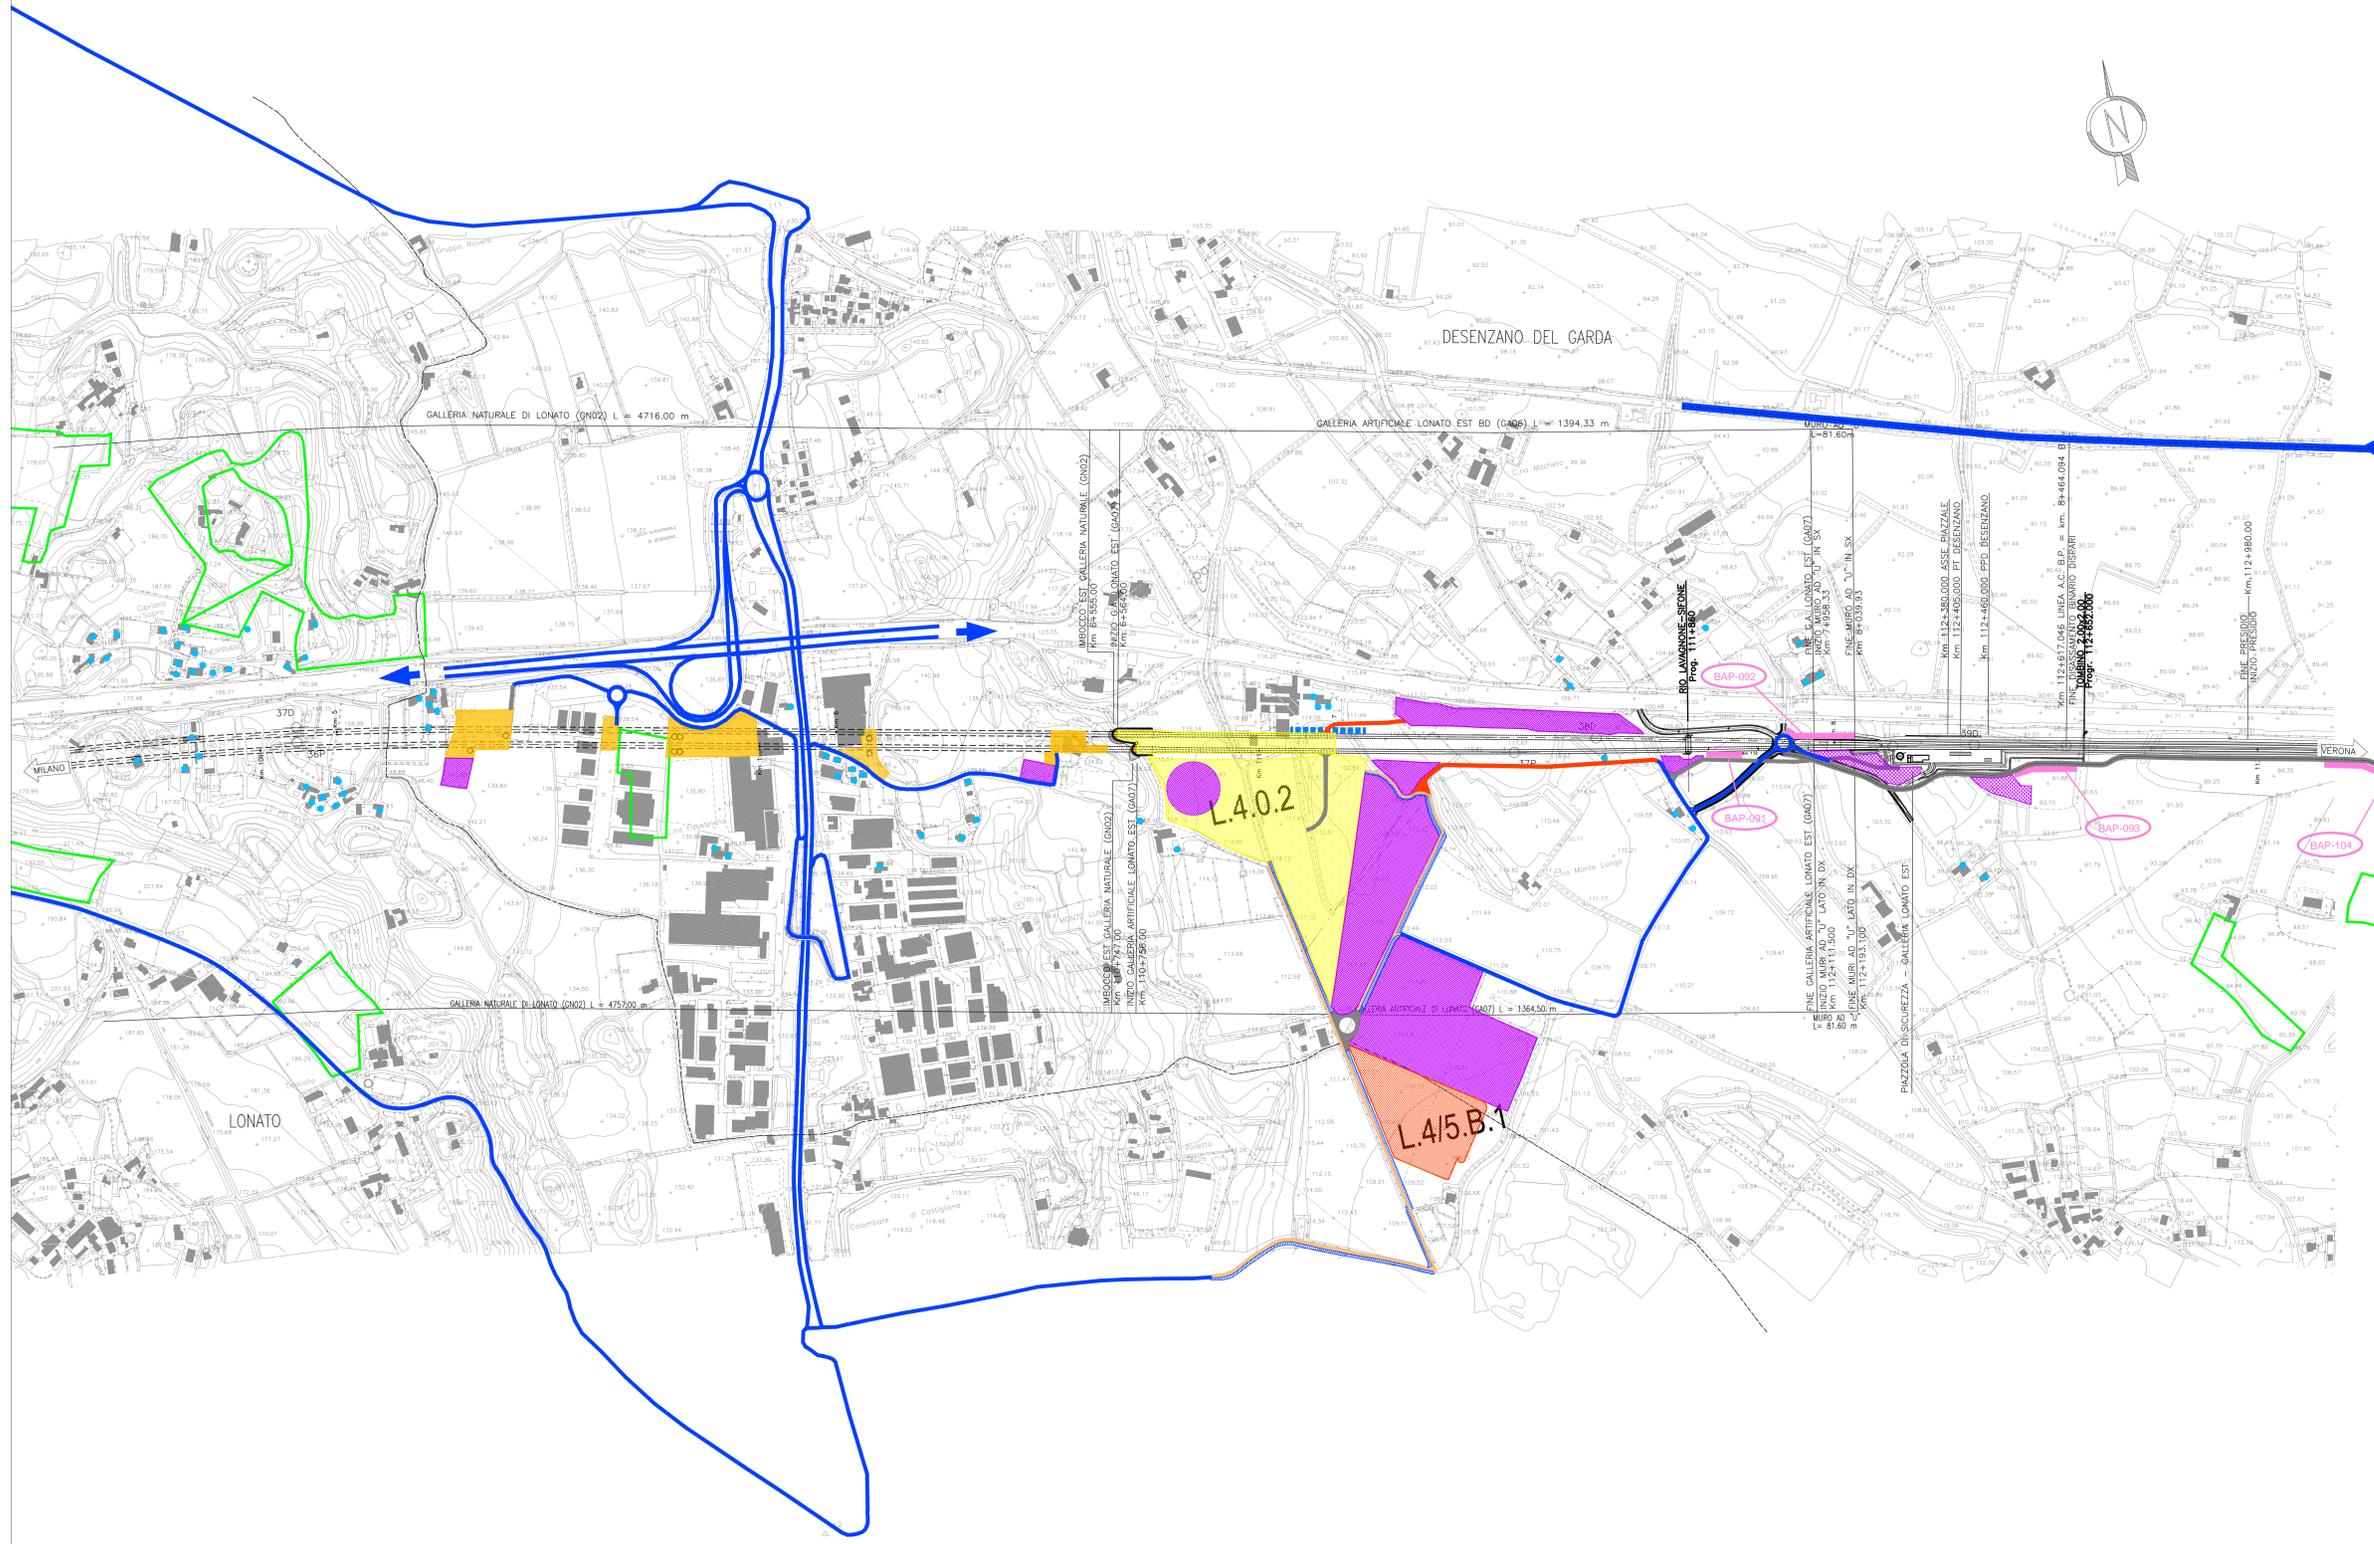


LEGENDA :

- BARRIERA MOBILE ANTIPOLVERE - FRONTE AVANZAMENTO LAVORI:
- RECETTORE ABITATO:
- COLTURA SENSIBILE:
- BARRIERA MOBILE ANTIRUMORE - FRONTE AVANZAMENTO LAVORI:

OPERE DI CANTIERIZZAZIONE :

- PISTA DI CANTIERE:
- PISTA DI CANTIERE ASFALTATA:
- VIABILITA' ESISTENTE INTERESSATA DA TRAFFICO DI CANTIERE:
- VIABILITA' ESISTENTE DA ADEGUARE:
- AREA CANTIERE OPERATIVA:
- AREA CANTIERE BASE:
- AREA CANTIERE LOGISTICO:
- AREA CANTIERE DI ARMAMENTO:
- AREA TECNICA:
- AREA STOCCAGGIO:
- AREA DI CAVA:

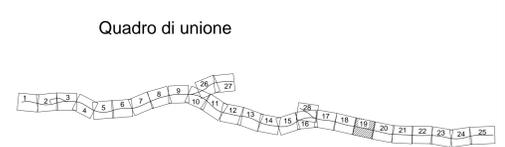

COMMITENTE:

ALTA SOVRIGLIANZA:

GENERAL CONTRACTOR:

INFRASTRUTTURE FERROVIARIE STRATEGICHE DEFINITE DALLA LEGGE OBIETTIVO N. 443/01
LINEA A.V. /A.C. TORINO - VENEZIA Tratta MILANO - VERONA
 Lotto funzionale Brescia-Verona
PROGETTO DEFINITIVO

ATMOSFERA: FRONTE AVANZAMENTO LAVORI
UBICAZIONE DELLE MITIGAZIONI - TAVOLA 19
 DA KM 108+630 A KM 113+120

Rev.	Data	Descrizione	Redatto	Data	Verificato	Data	Approvato	Data	Autore/Date
0	31/03/14	EMISSIONE PER CDS	[Signature]	31/03/14	[Signature]	31/03/14	[Signature]	31/03/14	Cepav due Project Director
1									
2									
3									