



ELABORATI DI RIFERIMENTO	
DESCRIZIONE	CODICE
RUMORE E VIBRAZIONI: SCHEDE DI CENSIMENTO DEI RECETTORI	A20200DE2SHIM00001
VALUTAZIONE DELL'IMPATTO DI POLVERI CAUSATO DALLE ATTIVITA' DEL FRONTE AVANZAMENTO LAVORI	PARTE 18 VOLUME1 TOMO 1 A20200DE2RHM001001
TIPOLOGICO BARRIERA ANTIPOLVERE MOBILE	A20200DE2PBM001001
IL CODICE COMMESSA 'A202' E' STATO SOSTITUITO CON 'IN05'	

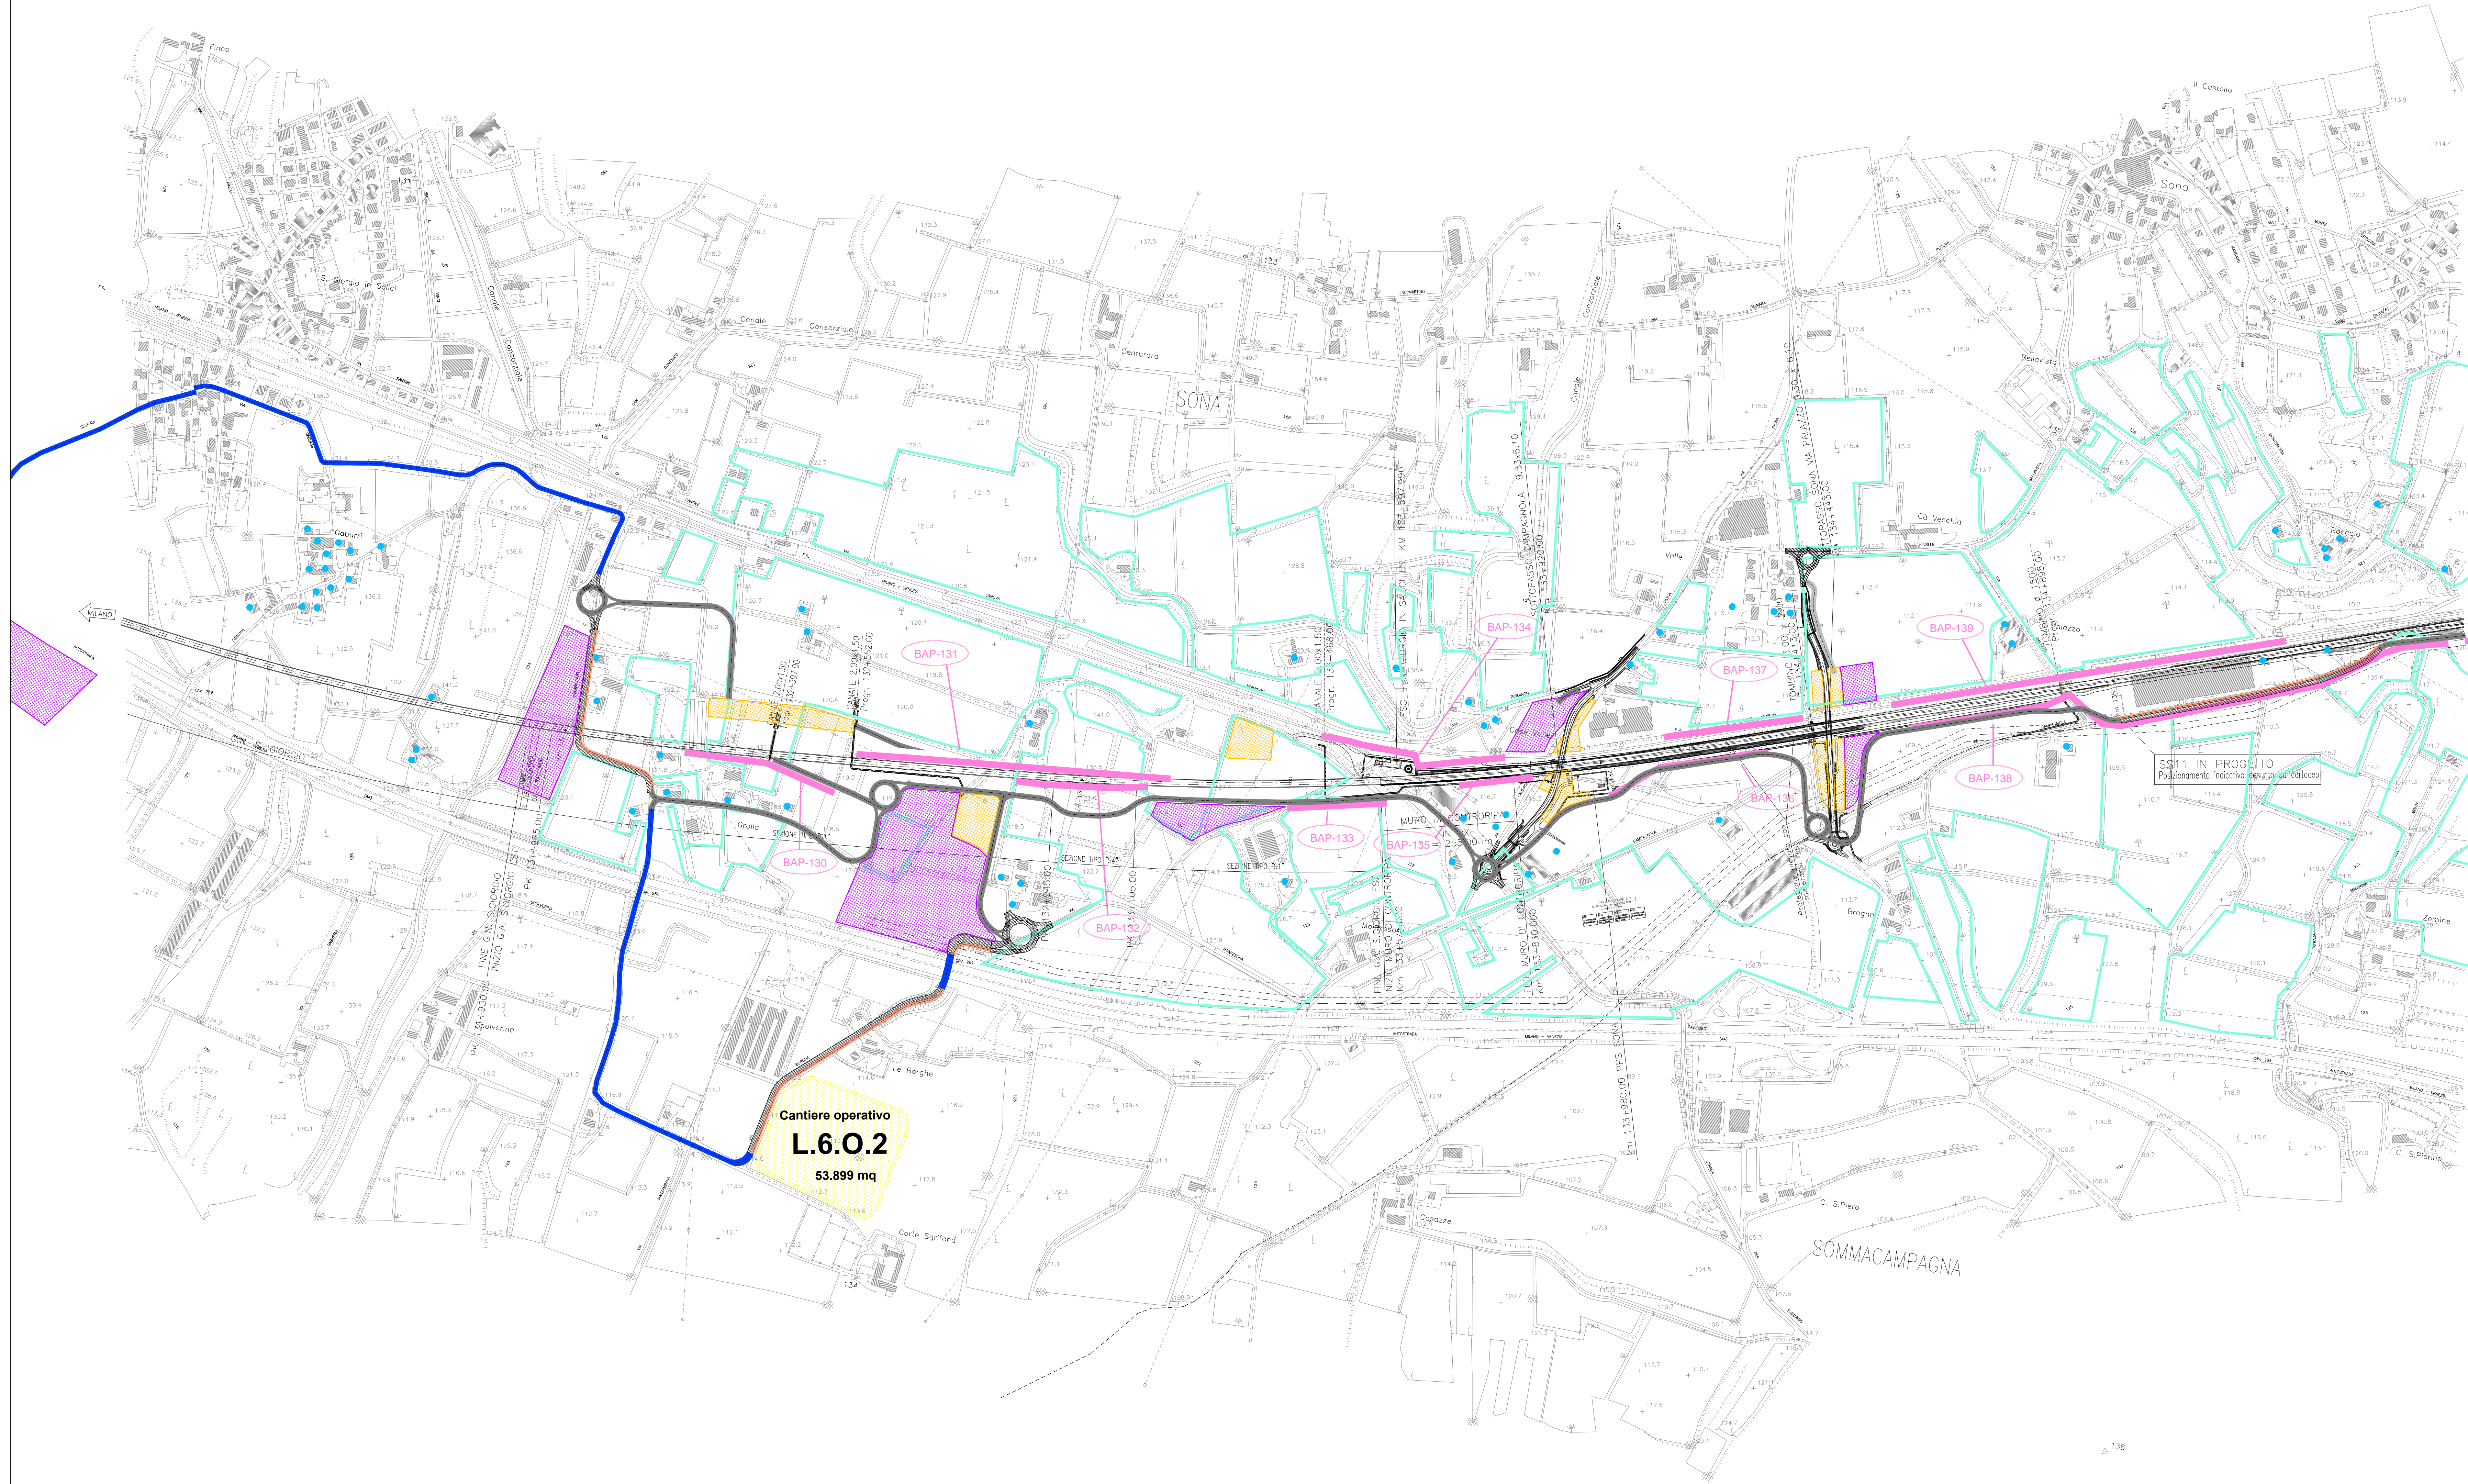

- LEGENDA :**
- BARRIERA MOBILE ANTIPOLVERE - FRONTE AVANZAMENTO LAVORI
 - RECETTORE ABITATO
 - COLTURA SENSIBILE
 - BARRIERA MOBILE ANTRUMORE - FRONTE AVANZAMENTO LAVORI
- OPERE DI CANTIERIZZAZIONE :**
- PISTA DI CANTIERE
 - PISTA DI CANTIERE ASFALTATA
 - VIABILITA' ESISTENTE INTERESSATA DA TRAFFICO DI CANTIERE
 - VIABILITA' ESISTENTE DA ADEGUIARE
 - AREA CANTIERE OPERATIVA
 - AREA CANTIERE BASE
 - AREA CANTIERE LOGISTICO
 - AREA CANTIERE DI ARMAMENTO
 - AREA TECNICA
 - AREA STOCCAGGIO
 - AREA DI CAVA

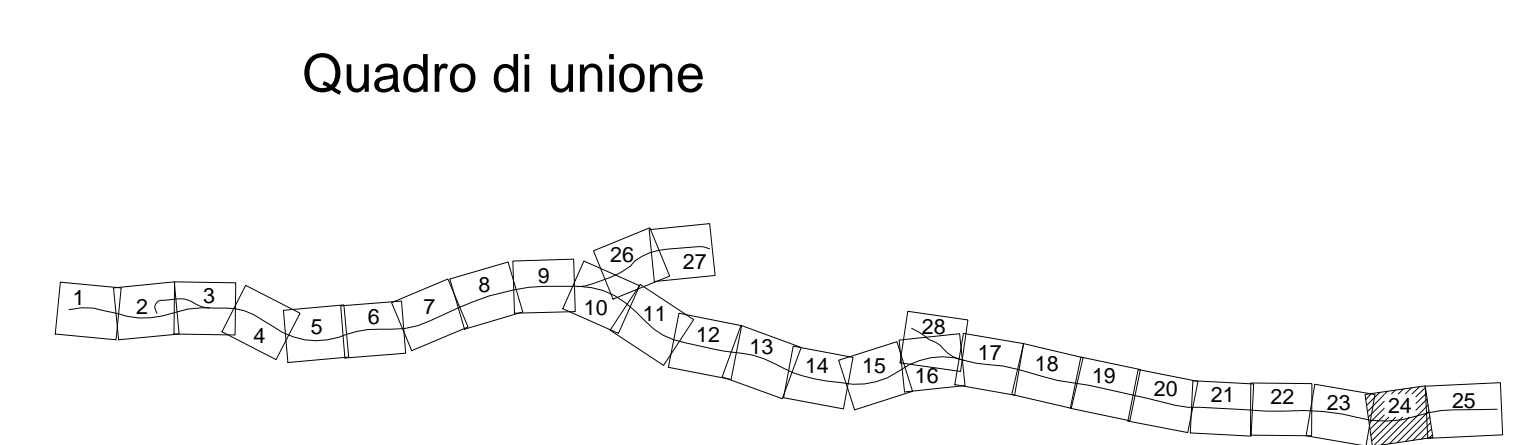

COMMITTENTE: **RFI**
RETE FERROVIARIA ITALIANA
 GRUPPO FERROVIE DELLO STATO ITALIANE

ALTA Sorveglianza: **ITALFERR**
 GRUPPO FERROVIE DELLO STATO ITALIANE

GENERAL CONTRACTOR: **Cepav due**

INFRASTRUTTURE FERROVIARIE STRATEGICHE DEFINITE DALLA LEGGE OBIETTIVO N. 443/01
LINEA A.V. /A.C. TORINO - VENEZIA Tratta MILANO - VERONA
 Lotto funzionale Brescia-Verona
PROGETTO DEFINITIVO

ATMOSFERA: FRONTE AVANZAMENTO LAVORI
 UBICAZIONE DELLE MITIGAZIONI - TAVOLA 24

ALTA Sorveglianza: **ITALFERR**

COMMESSA	LOTTO	FASE	ENTE	TPO.DOC.	OPERA DESCRIZIONE	PROGR.	REV.	SCALA
IN05	00	D	E2	P5	IM0001	024	1	1:5000

PROGETTAZIONE GENERAL CONTRACTOR								Autorizzato/Date	
Rev.	Data	Descrizione	Redatto	Data	Verificato	Data	Approvato	Data	Consenso
0	31/03/14	EMISSIONE PER CDS	M.T.	31/03/14	PAOLO	31/03/14	LAZZARI	31/03/14	
1	01/07/14	REVISIONE PER CDS	M.T.	01/07/14	PAOLO	01/07/14	LAZZARI	01/07/14	
2									
3									

Saipem S.p.a. COMM. 032121 Data: 01/07/14 Doc.N. IN05000DE2PBM00010241

Scala di plot: 1:1