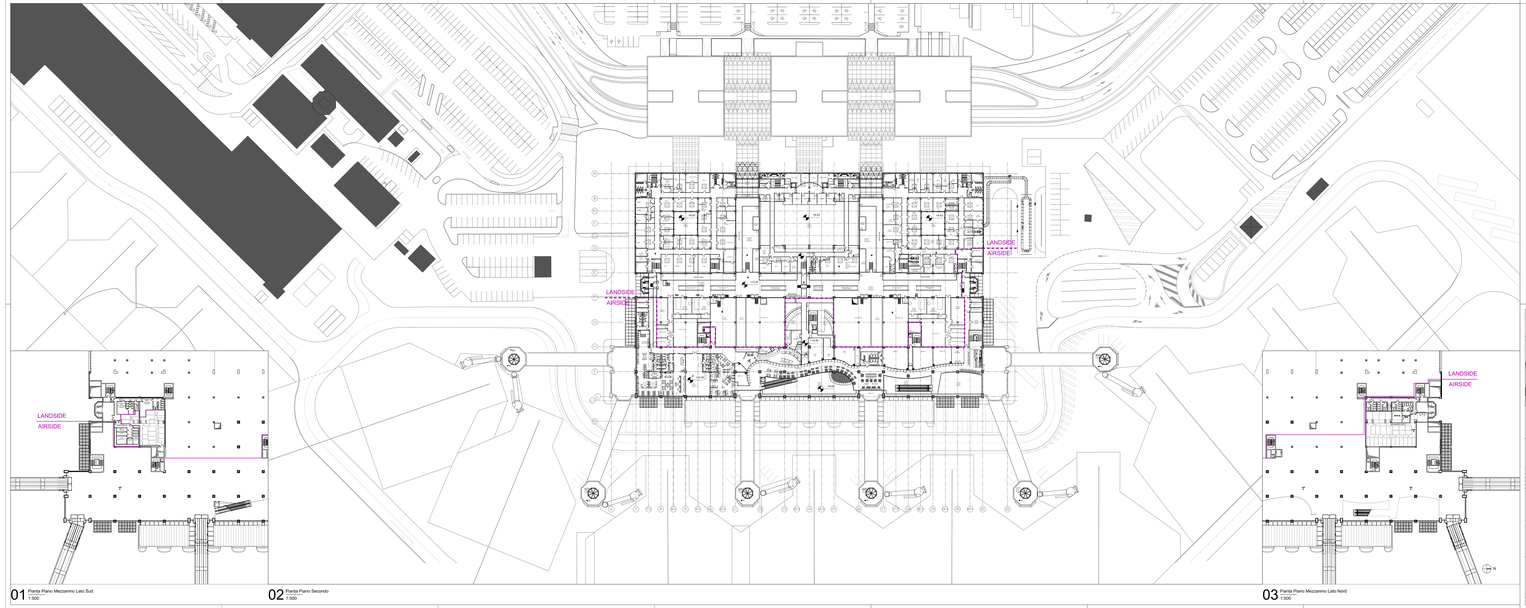

01 Pianta Piano Mezzanino Lato Sud

02 Pianta Piano Secondo

03 Pianta Piano Mezzanino Lato Nord

MINISTERO DELLE INFRASTRUTTURE E DEI TRASPORTI
ENTE NAZIONALE AVIAZIONE CIVILE
DIREZIONE PROGETTAZIONE E PROGETTI

COMMITTENTE

AEROPORTO "MARCO POLO" DI TESSERA – VENEZIA
AUTORIZZAZIONE DEL MINISTERO DEI TRASPORTI E DELLA NAVIGAZIONE DIREZIONE GENERALE DELL'AVIAZIONE CIVILE

AMPLIAMENTO TERMINAL PASSEGGERI

OG 1/IT
importo lavori: 1.000.000,00 €
importo oneri: 15.000,00 €, 1,50 % su 1,00

APPROFONDIMENTI PROGETTUALI

Titolo:
Stato di Fatto
Pianta Piano Secondo e Mezzanino

Data: 28/05/14
Revisione: 00
Codice: 2014-11

Tavola:
A013

Rev.	Descrizione	Data	Disegnato	Redazione	Verifica	Approvazione	Nome file: a013_pt_pr
00	Approfondimenti progettuali	2014-11-10	CM	CM	CS	MC	Scala: 1:300

Formato: 594 x 841 (mm)

Progettista:

SAVE ENGINEERING S.r.l. Società di Ingegneria
SAVE ENGINEERING S.r.l. Società di Ingegneria
Venezia - Mestre (Italy)
Sede legale: Via Torino, 180 - 30172 Venezia Mestre (Italy)
Sede Op. Tecnica: Via Torino, 180 - 30172 Venezia Mestre (Italy)
Uffici: Via Torino, 180 - 30172 Venezia Mestre (Italy)
Tel. +39 041 5367911 - Fax +39 041 5367922
www.save-eng.com - info@save-eng.com
Capitale sociale interamente versato: € 100.000,00 i.v.
C.F. e P.I. 04592430272 - REA 399000

Consulenze:

SAVE S.r.l.
ARCHITETTURA
Ing. Carlo Fiorin
Ing. Giovanni Cecchetto

SAVE S.r.l.
PROGETTAZIONE
STRUTTURALE
Ing. Giovanni Cecchetto

SAVE S.r.l.
IMPIANTISTICA
Ing. Stefano Ballarin

SAVE S.r.l.
SICUREZZA
Ing. Fabio Bonetto

SAVE S.r.l.
ACUSTICA AMBIENTALE
Ing. Fabio Bonetto

SAVE S.r.l.
GEOTECNICA
Ing. Andrea Scarton

Responsabili Integrazioni Specialistiche:
Ing. Massimo Fiorin
Ing. Giovanni Cecchetto
Ing. Fabio Bonetto
Ing. Andrea Scarton

Consulenze Esterne:




prof. Fabio De Cola
Ordine degli Ingegneri di Venezia n. 1952




Il presente elaborato è di proprietà della SAVE ENGINEERING S.r.l. Società di Ingegneria e non può essere riprodotto o trasmesso a terzi senza il consenso della SAVE ENGINEERING S.r.l. Società di Ingegneria. Il presente elaborato può essere utilizzato solo per l'uso e nei limiti del rapporto per il quale è stato prodotto. The present document is property of SAVE ENGINEERING S.r.l. Società di Ingegneria and it can not be reproduced or transmitted to third parties without the consent of SAVE ENGINEERING S.r.l. Società di Ingegneria. The present document can be used only for the purpose and within the limits of the relationship for which it has been produced.