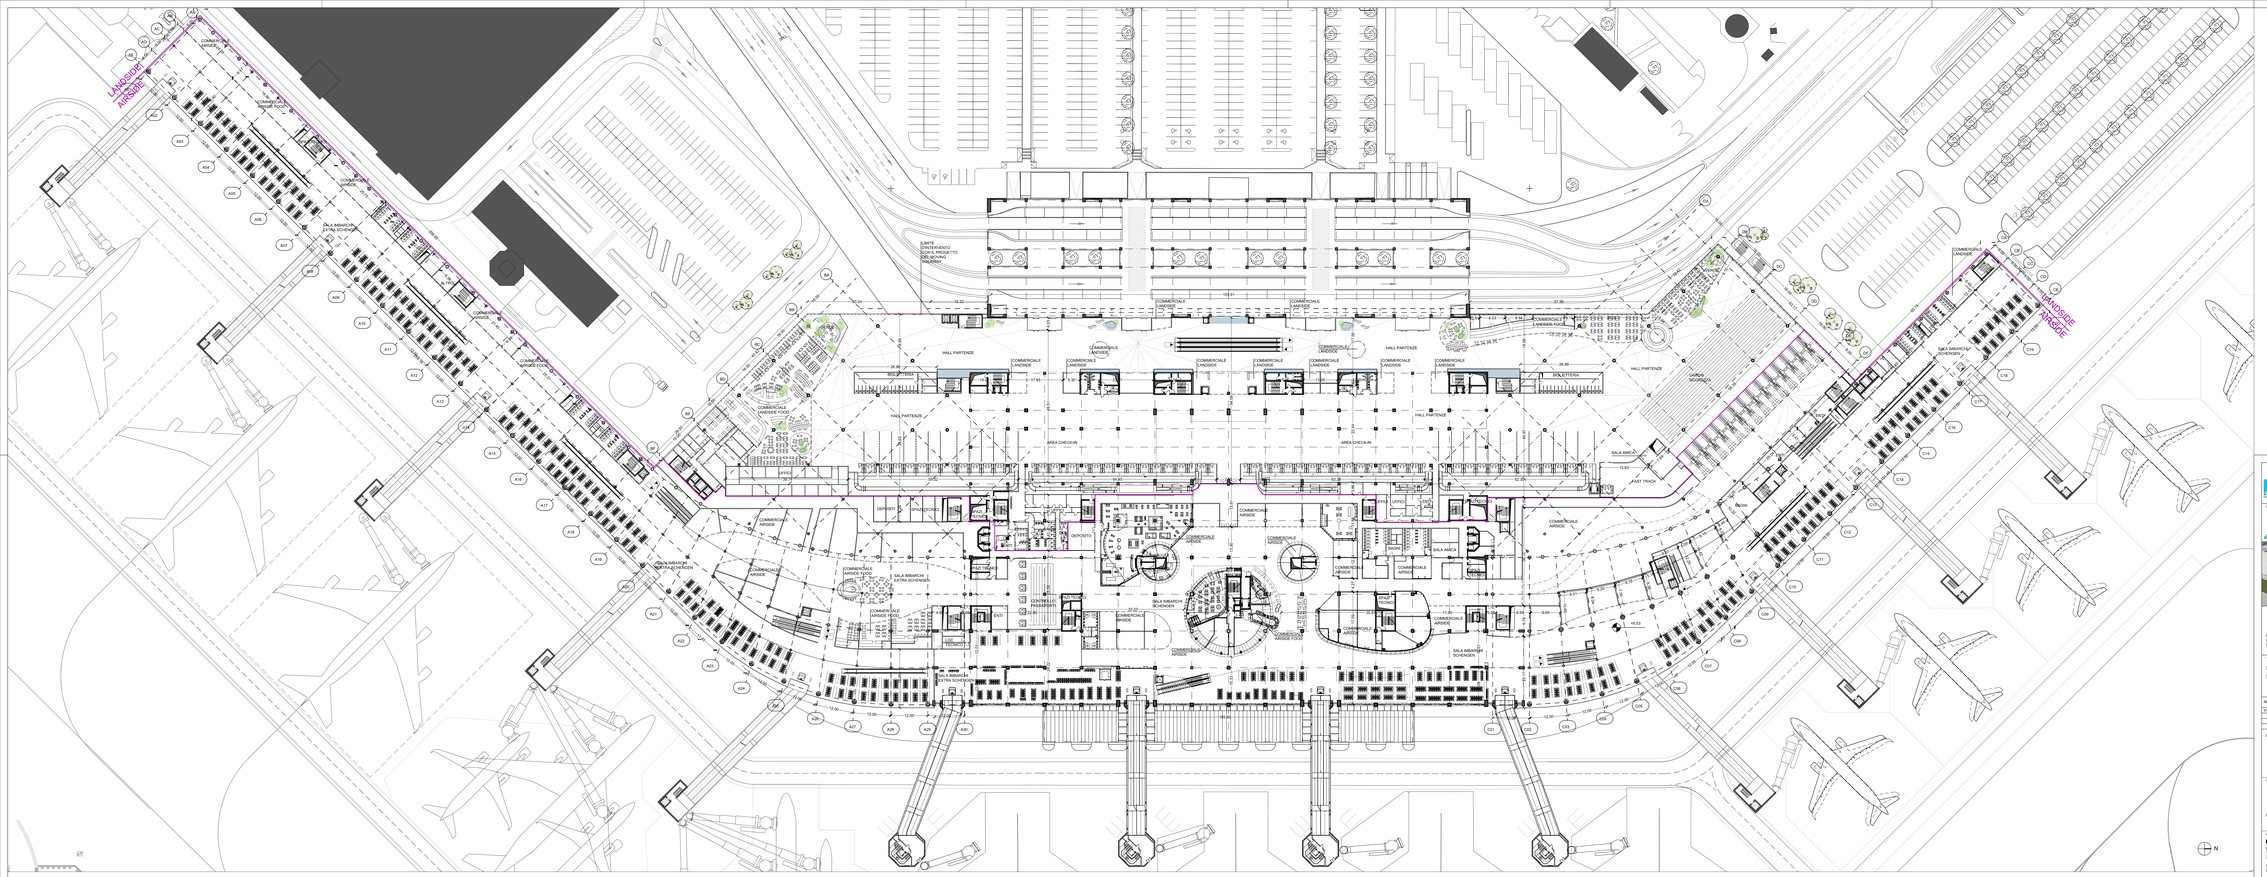
LANDSIDE AIRSIDE
LIMITE D'INTERVENTO CON IL PROGETTO DELLA NUOVA GALLERIA
HALL PARTENZE
AREA CHECK-IN
SALA IMBARCHI EXTRA SCHENGEN
SALA IMBARCHI SCHENGEN
DEPOSITO
SPAZIO TECNICO
