



KEYPLAN

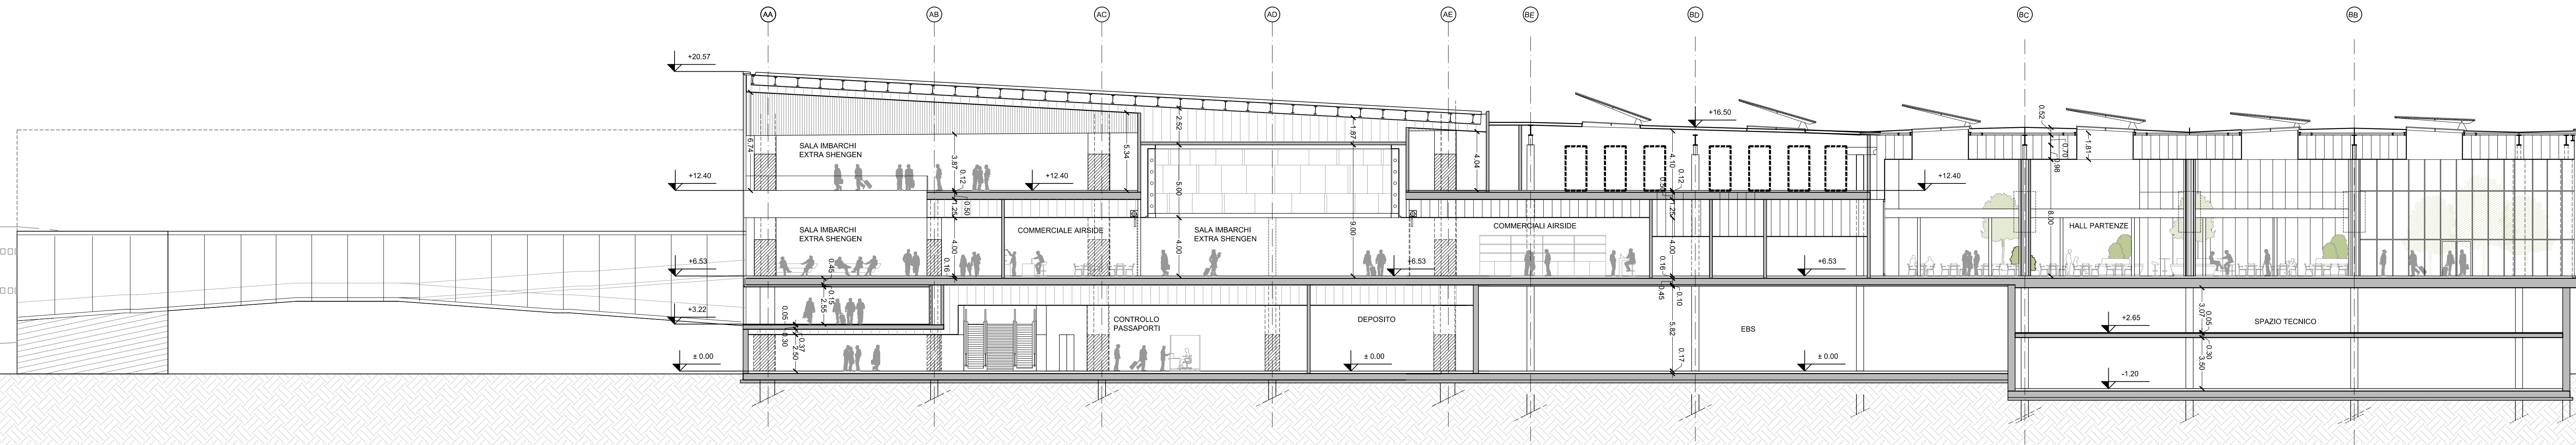

01 Sezione Trasversale Extra Schengen DD
1:200

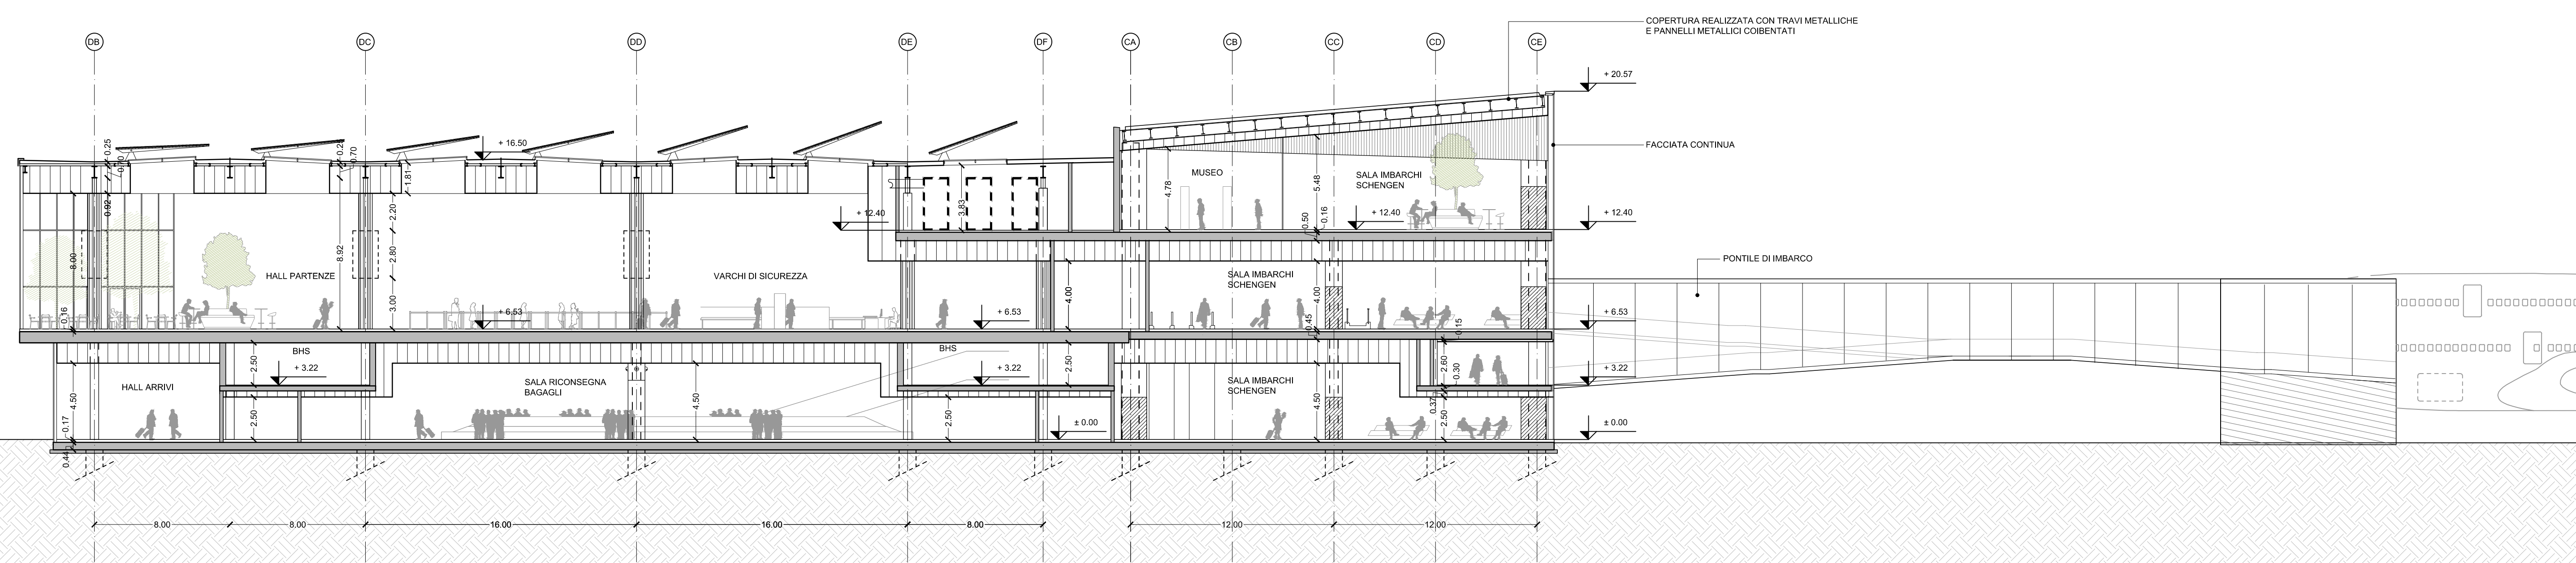

02 Sezione Trasversale Schengen CC
1:200

MINISTERO DELLE INFRASTRUTTURE E DEI TRASPORTI
ENTE NAZIONALE AVIAZIONE CIVILE
DIREZIONE PIANIFICAZIONE E PROGETTI

AEROPORTO "MARCO POLO" DI TESSERA - VENEZIA
concessionaria del MINISTERO DEI TRASPORTI E DELLA NAVIGAZIONE DIREZIONE GENERALE DELL'AVIAZIONE CIVILE

AMPLIAMENTO TERMINAL PASSEGGERI

RI, CdP:
Cluster 1 TERMINAL
(commesse 1.01, 1.03, 1.10, 1.04)

APPROFONDIMENTI PROGETTUALI

Titolo: Sezioni Trasversali Schengen CC ed Extra Schengen DD
Data: 28/08/2014
Commissa: C0811
Elaborato: A221

Rev.	Descrizione	Data	Società	Redazione	Verifica	Approvazione	Norma File: a221_00_bse2d
01	Approfondimenti progettuali	28/08/14	OW	SD	ES	GDC	Scala: 1:200

File di Stampa:

Progettista: SAVE ENGINEERING S.r.l. VENEZIA
Sede Legale: Via G. Galvani, 3011 - 30173 Venezia - Tessera (Italia)
Ufficio: Via A. Ca' Da Mosto, 12/3 - 30173 Venezia - Tessera (Italia)
Telefono: +39041 260 6191
Telefax: +39041 2609199
e-mail: saveeng@veniceairport.it

Comittente: SAVE S.p.A. DIREZIONE OPERATIVA RUJ/P.R.L. ing. Corrado Fischer
SAVE S.p.A. RESPONSABILE COMMERCIALE E MARKETING NON AVIATION Sr. Andrea Geronzi
SAVE S.p.A. POST HOLDER PROGETTAZIONE ing. Franco Dal Poz
SAVE S.p.A. POST HOLDER MANUTENZIONE ing. Virginia Bramazzo
SAVE S.p.A. QUALITÀ AMBIENTE E SICUREZZA ing. Davide Bassano
SAVE S.p.A. AREA MOVIMENTO-TERMINAL ing. Francesco Roccheto
SAVE S.p.A. SAFETY MANAGER sig. Adriano Andreon

Consulente incaricato: **ONEWORKS**
Milano Via Statuto 11 20121 Milan, Italy
Venezia Via dell'Electricità 3d 30175 Marghera, Italy
arch. Giulio De Carli Ordine degli Architetti di Venezia n.1853
ing. Massimo Cadorin ing. Vilma Siefenstall
ing. Domenico Santini arch. Francesco Venturini ing. Simona Di Tino arch. Diana Fallin arch. Pierluigi Borzozzo
ing. Gianluigi Santinello arch. Francesca Sartori ing. Riccardo Pizzotto ing. Filippo Ruzzotto ing. Giuseppe Mastrolino

Consulente: IMPIANTI ELETTRICI, TERMOMECCANICI E PREVENZIONE INCENDI
Manens-Tifs S.p.A. Corso Stati Uniti n. 56 35127 Padova
ing. Giorgio Finotti ing. Massimo Cadorin ing. Vilma Siefenstall