



KEYPLAN

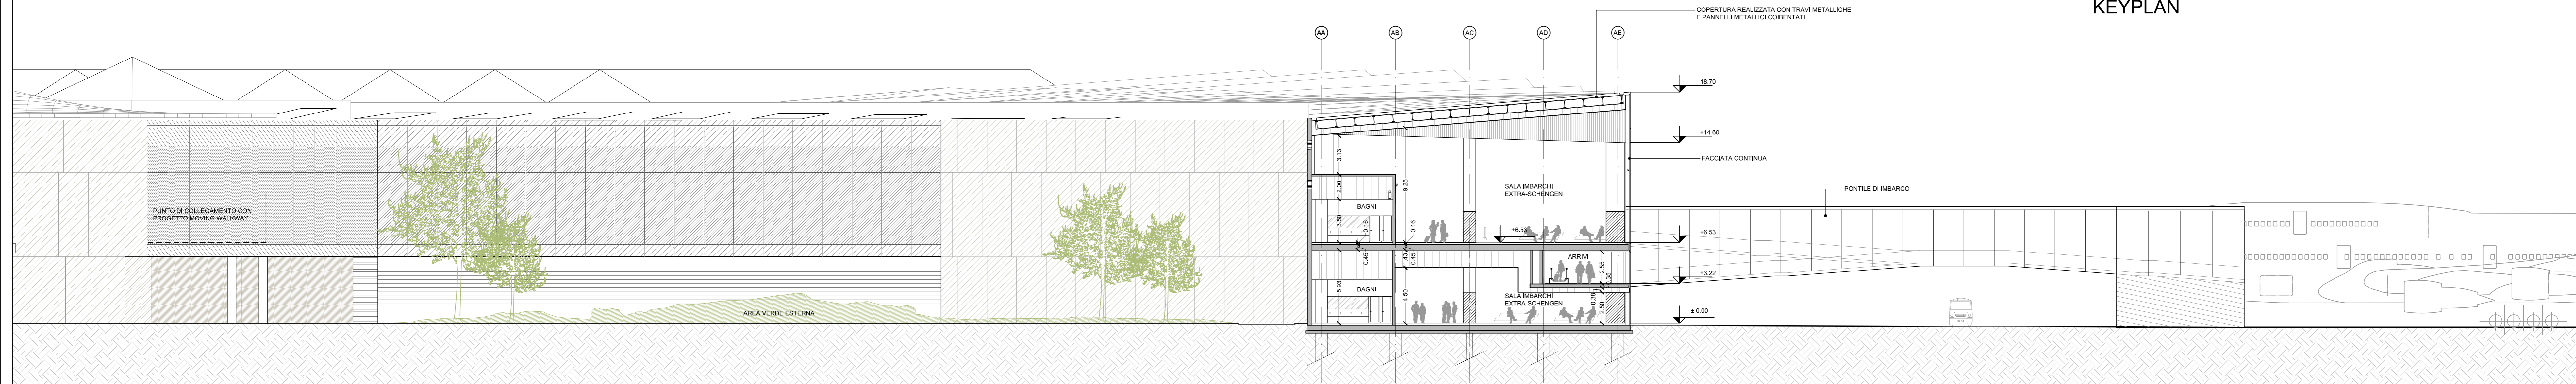

01 Sezione Trasversale Airside HH
1:200

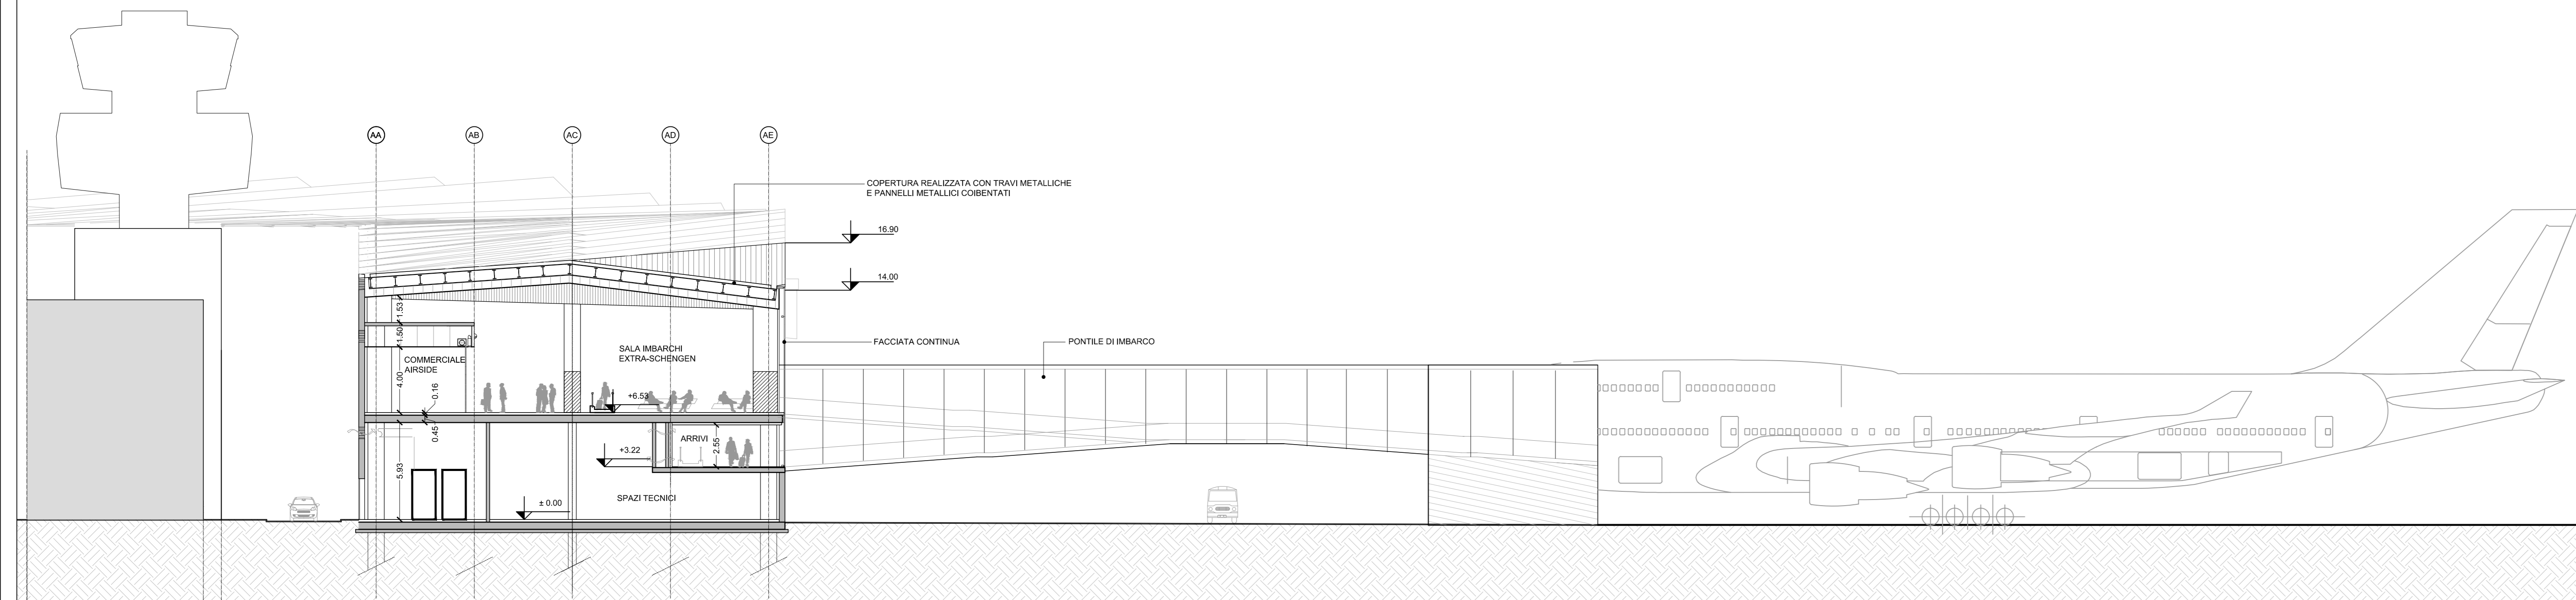

02 Sezione Trasversale Airside FF
1:200

MINISTERO DELLE INFRASTRUTTURE E DEI TRASPORTI
ENTE NAZIONALE AVIAZIONE CIVILE
DIREZIONE PIANIFICAZIONE E PROGETTI

AEROPORTO "MARCO POLO" DI TESSERA - VENEZIA
concessionaria del MINISTERO DEI TRASPORTI E DELLA NAVIGAZIONE DIREZIONE GENERALE DELL'AVIAZIONE CIVILE



AMPLIAMENTO TERMINAL PASSEGGERI

Rif. CdP:
Cluster 1 TERMINAL
(commesse 1.01, 1.03, 1.10 ac, 1.04)

APPROFONDIMENTI PROGETTUALI

Titolo: Sezioni Trasversali Airside FF e HH
Data: 28/08/2014
Commissa: C/O 8 1 1
Elaborato: A222

Rev.	Descrizione	Data	Società	Redazione	Verifica	Approvazione	Norma File: a222_00_sav2&h
01	Approfondimenti progettuali	28/08/14	OV	FV	ES	GDC	Scala: 1:200

Progettista: SAVE ENGINEERING S.r.l. Venezia - Tessera (Italia)
Sede Legale: Via G. Galilei, 30/1 - 30173 Venezia - Tessera (Italia)
Ufficio: Via A. Ca' Da Mosto, 12/3 - 30173 Venezia - Tessera (Italia)
Telefono: +39 041 260 6191
Telefax: +39 041 2606199
e-mail: saveeng@veniceairport.it

Commissario: SAVE S.p.A. DIREZIONE OPERATIVA R.U.P./P.R.L. ing. Corrado Fischer	SAVE S.p.A. POST HOLDER PROGETTAZIONE ing. Franco Dal Foss	SAVE S.p.A. POST HOLDER MANUTENZIONE ing. Virginia Stranzano	SAVE S.p.A. POST HOLDER AREA MOVIMENTO-TERMINAL ing. Francesco Rocchetti
SAVE S.p.A. RESPONSABILE COMMERCIALE E MARKETING NON AVIATION Dr. Andrea Geronzi	SAVE S.p.A. COMMERCIALE E SVILUPPO AVIATION dot. Camillo Scacchi - dot. Giovanni Rebecchi	SAVE S.p.A. QUALITÀ AMBIENTE E SICUREZZA ing. Davide Bassano	SAVE S.p.A. SAFETY MANAGER sig. Adriano Andreon

Consulente Incaricato: **ONEWORKS**
Milano
Via Statuto 11
20121 Milan, Italy

Venezia
Via dell'Electricità 3d
30175 Marghera, Italy

arch. Giulio De Carli
Ordine degli Architetti di Venezia n.1853

arch. Domenico Santini
arch. Francesco Venturini
arch. Davide Arena
ing. Simona Di Turo
arch. Diana Falli
arch. Pierluigi Barozzoni

ing. Gianluigi Santinello
arch. Francesco Sartor
ing. Riccardo Pizzotto
ing. Filippo Ruzzotto
ing. Giuseppe Muscato

Consulente:
IMPIANTI ELETTRICI, TERMOMECCANICI E PREVENZIONE INCENDI
Manens-Tifs S.p.A.
Corso Stati Uniti n. 56
36107 Padova

ing. Giorgio Finotti
ing. Massimo Cadorn
ing. Vilain Siefenstall