

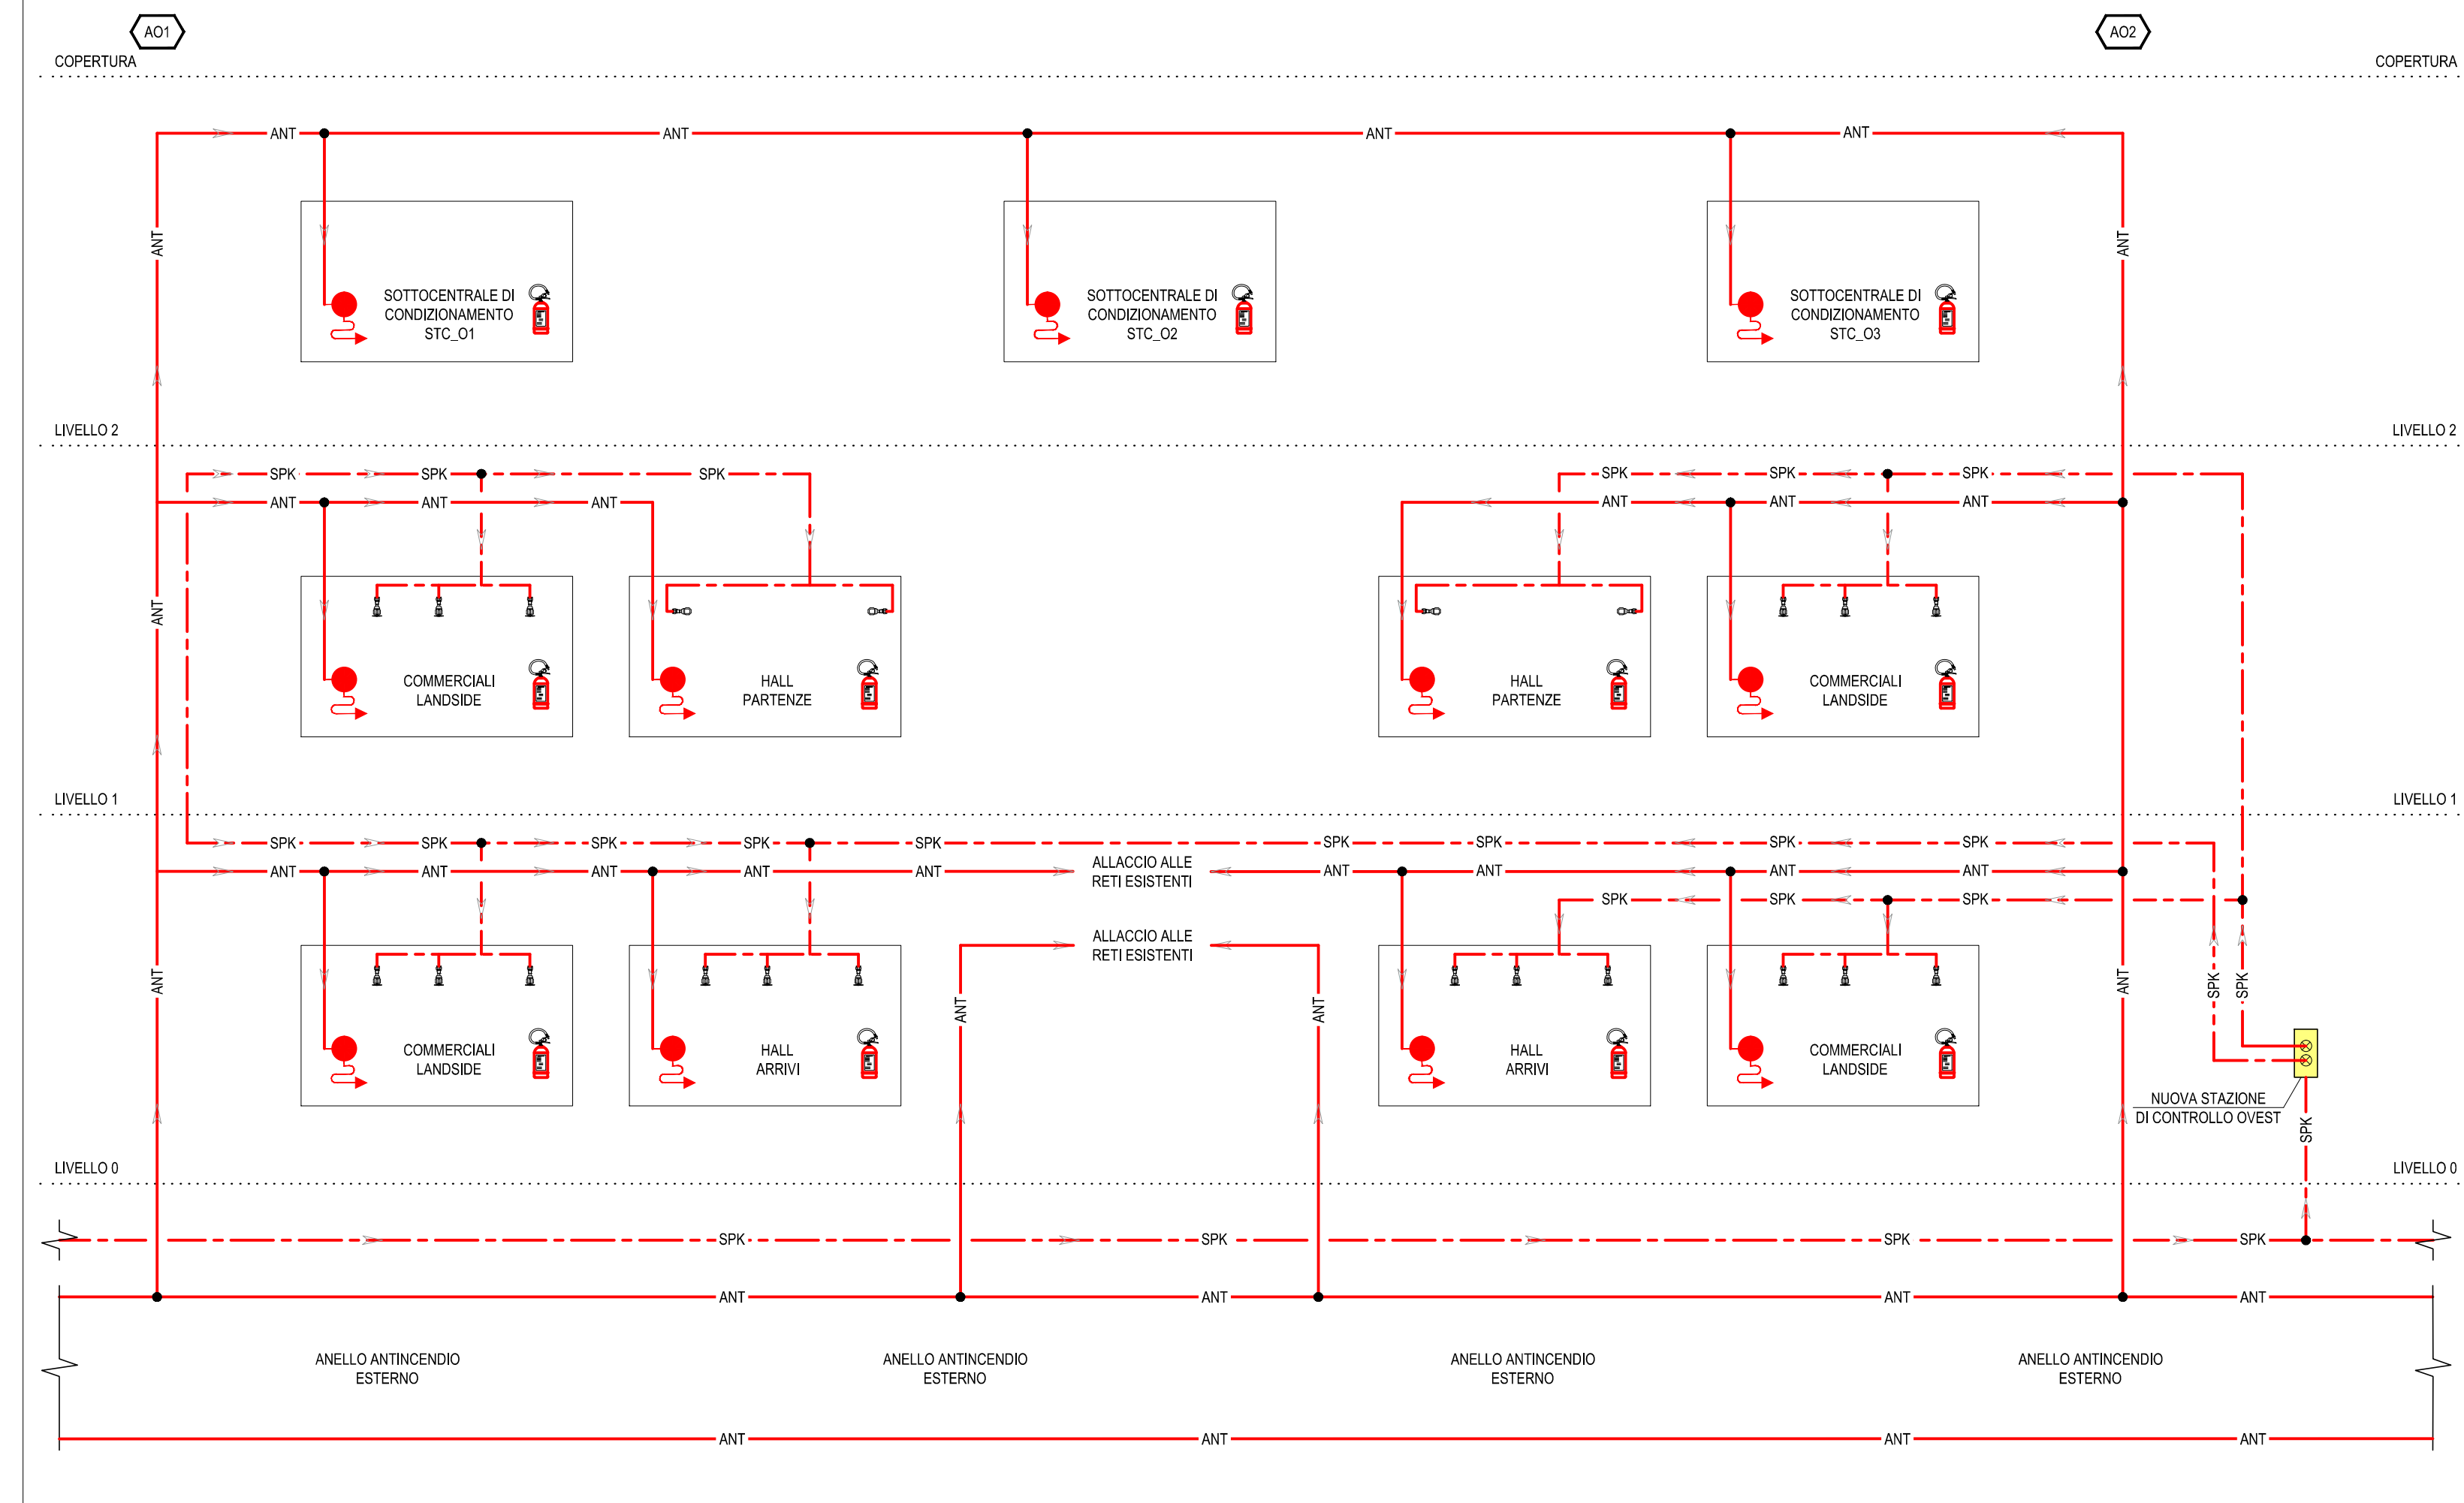
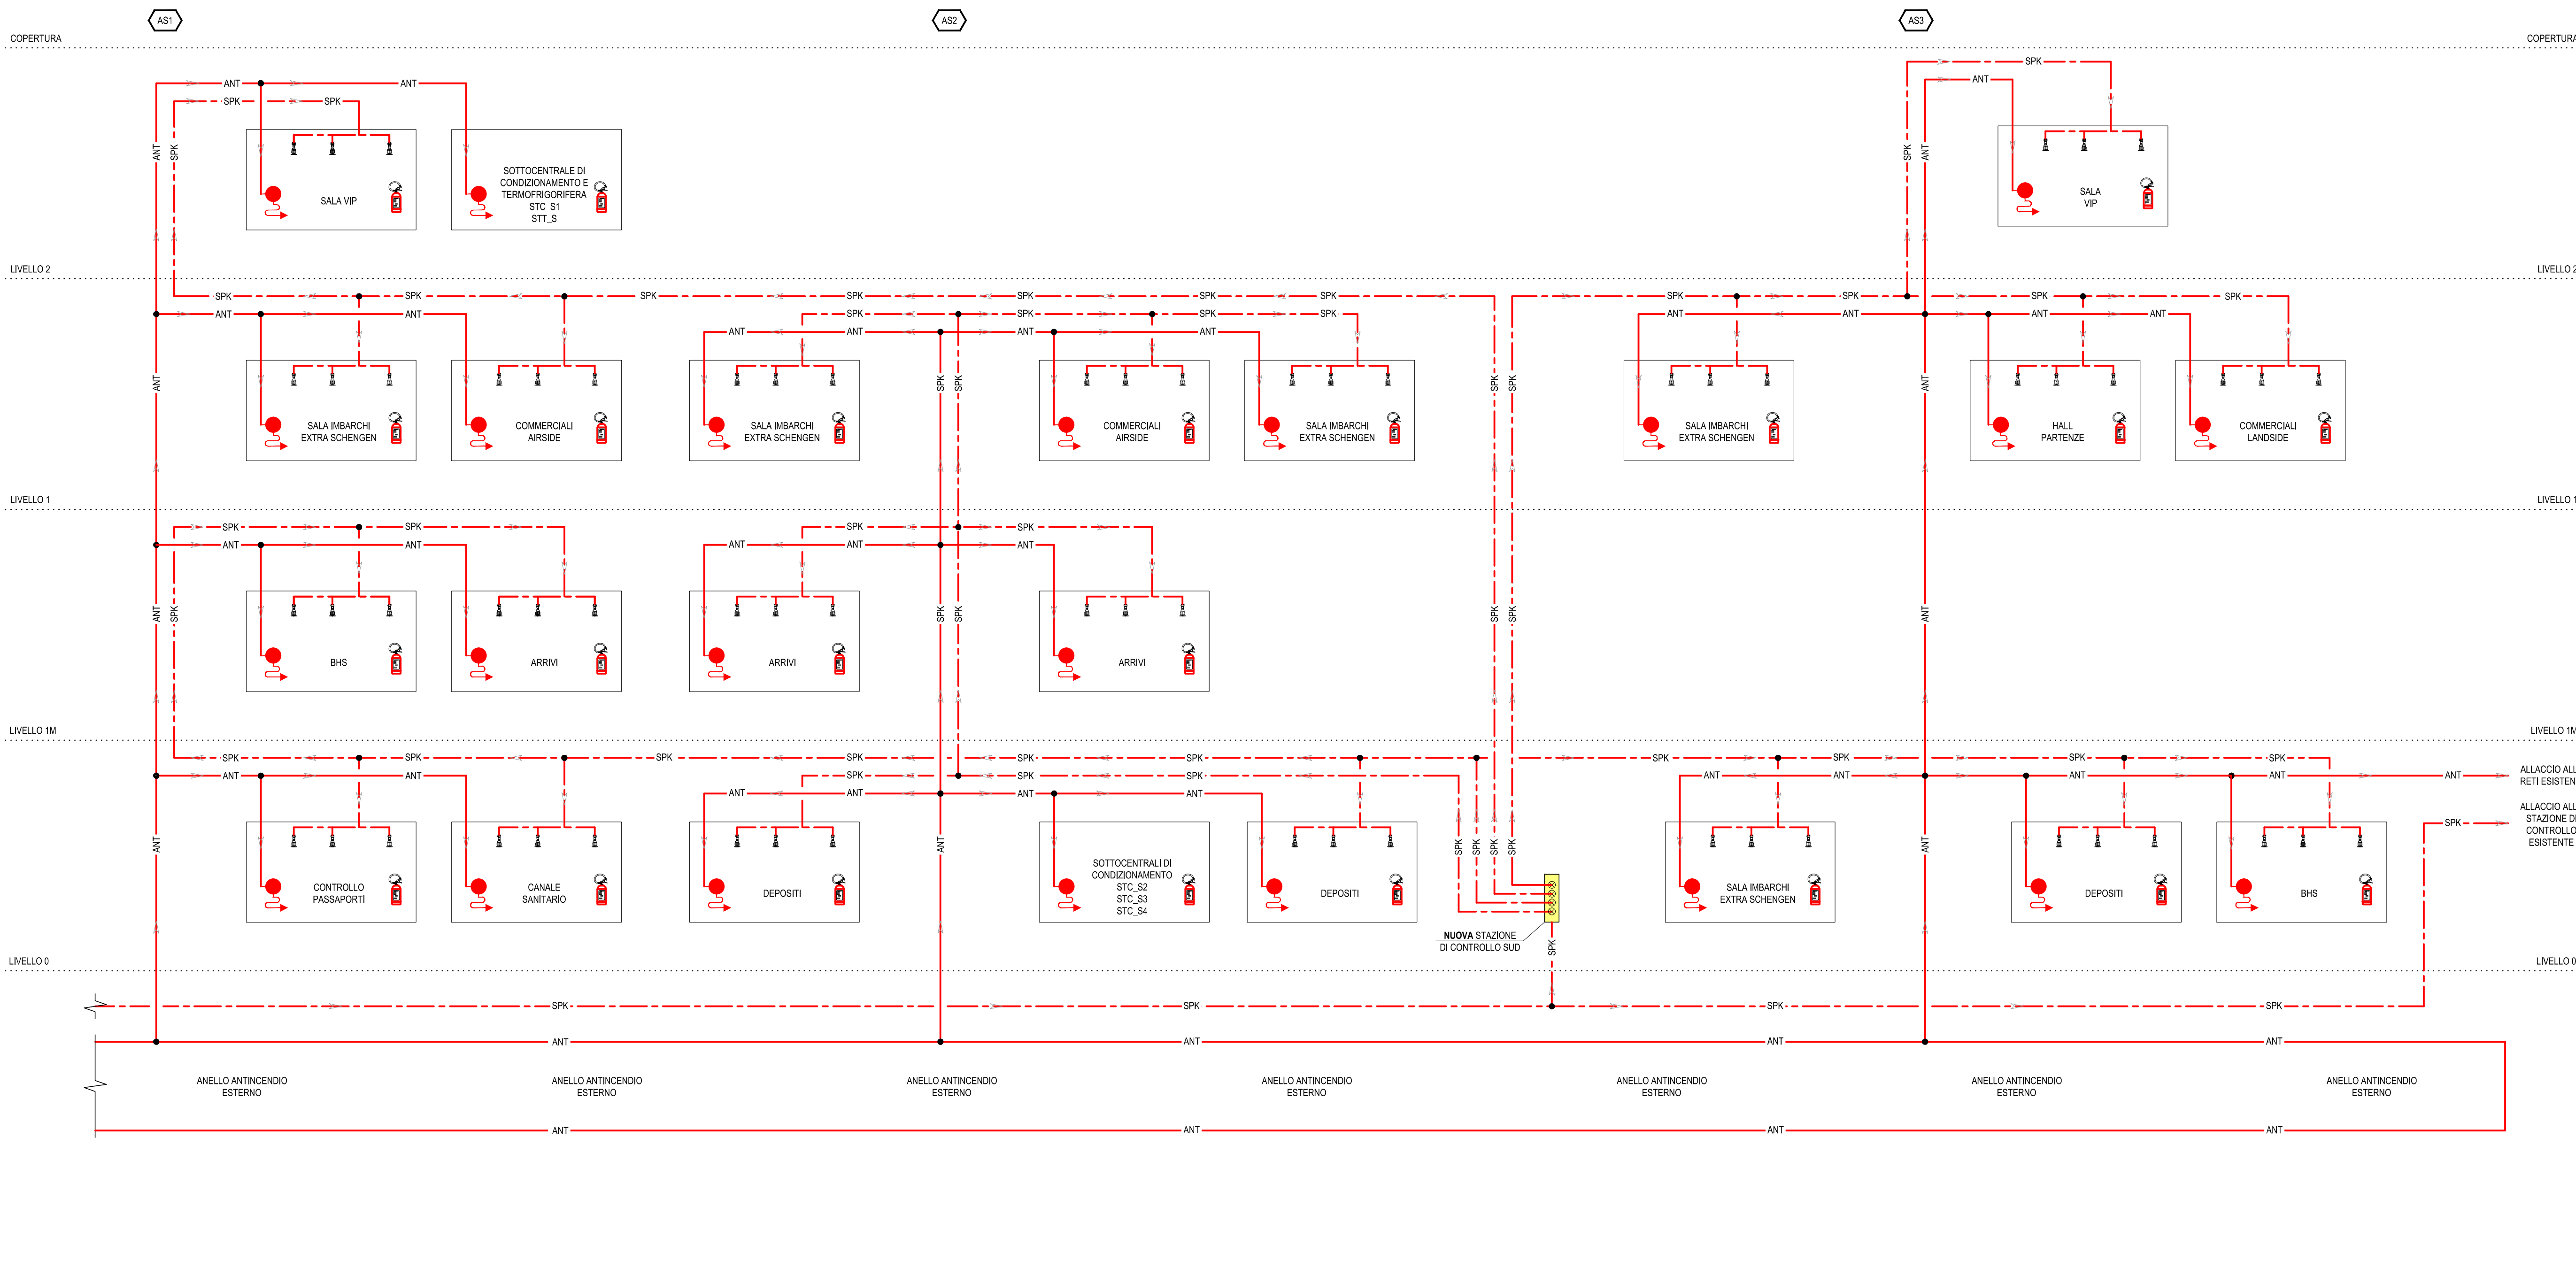


AMPLIAMENTO SUD

AMPLIAMENTO OVEST

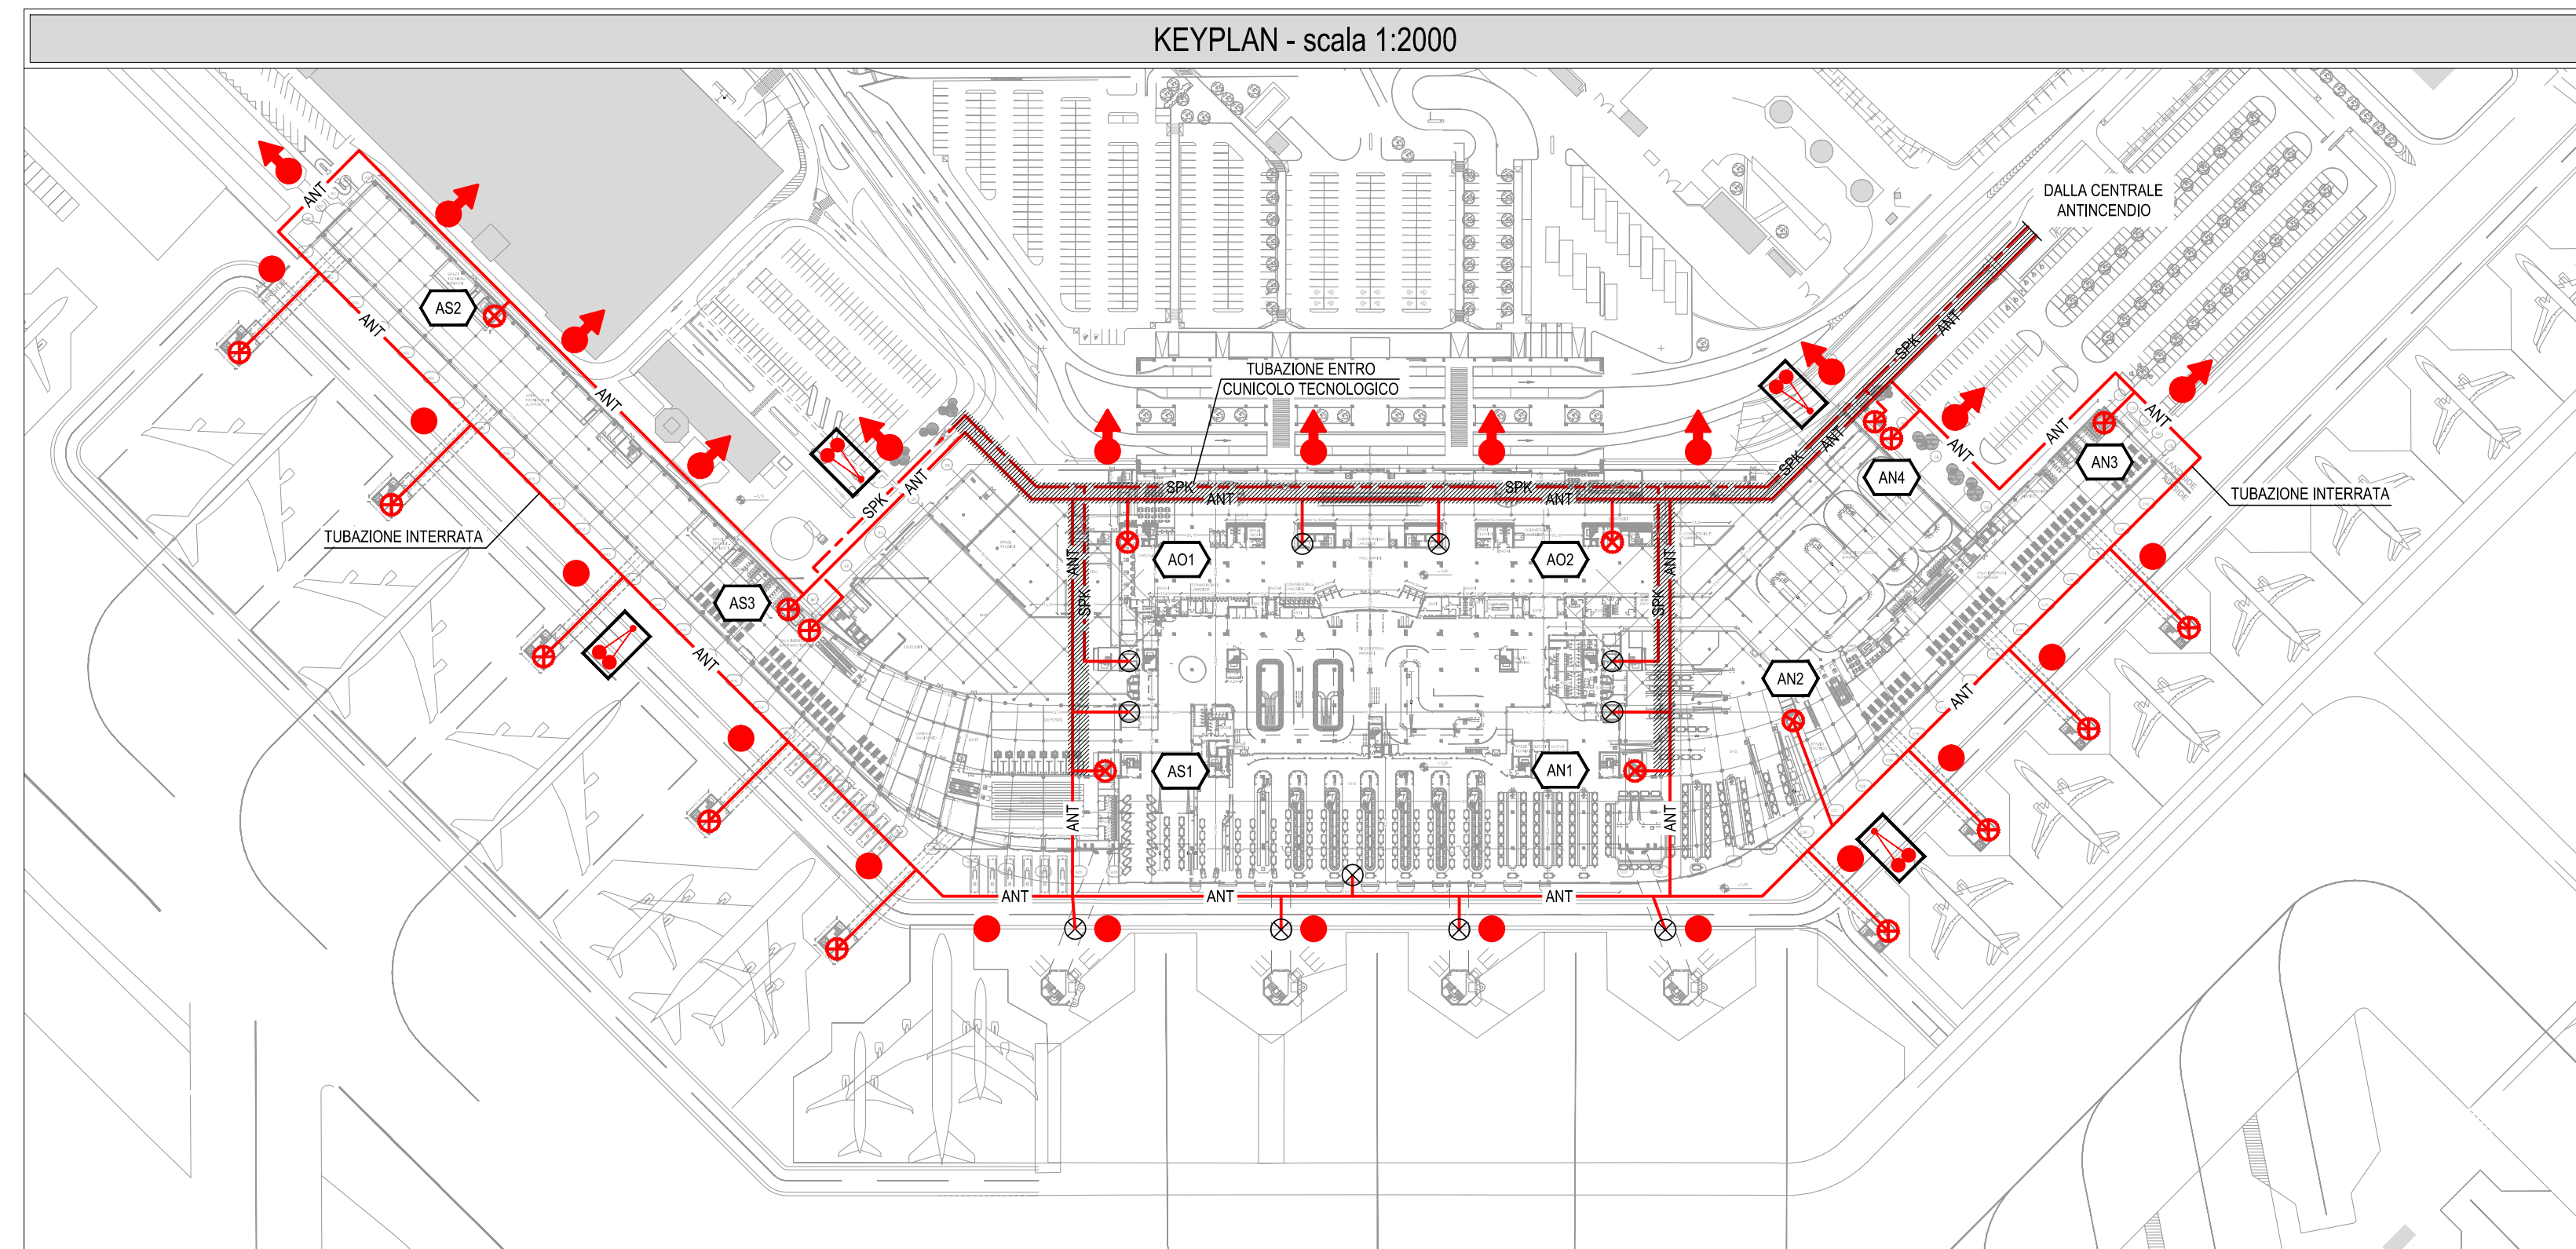


AMPLIAMENTO NORD

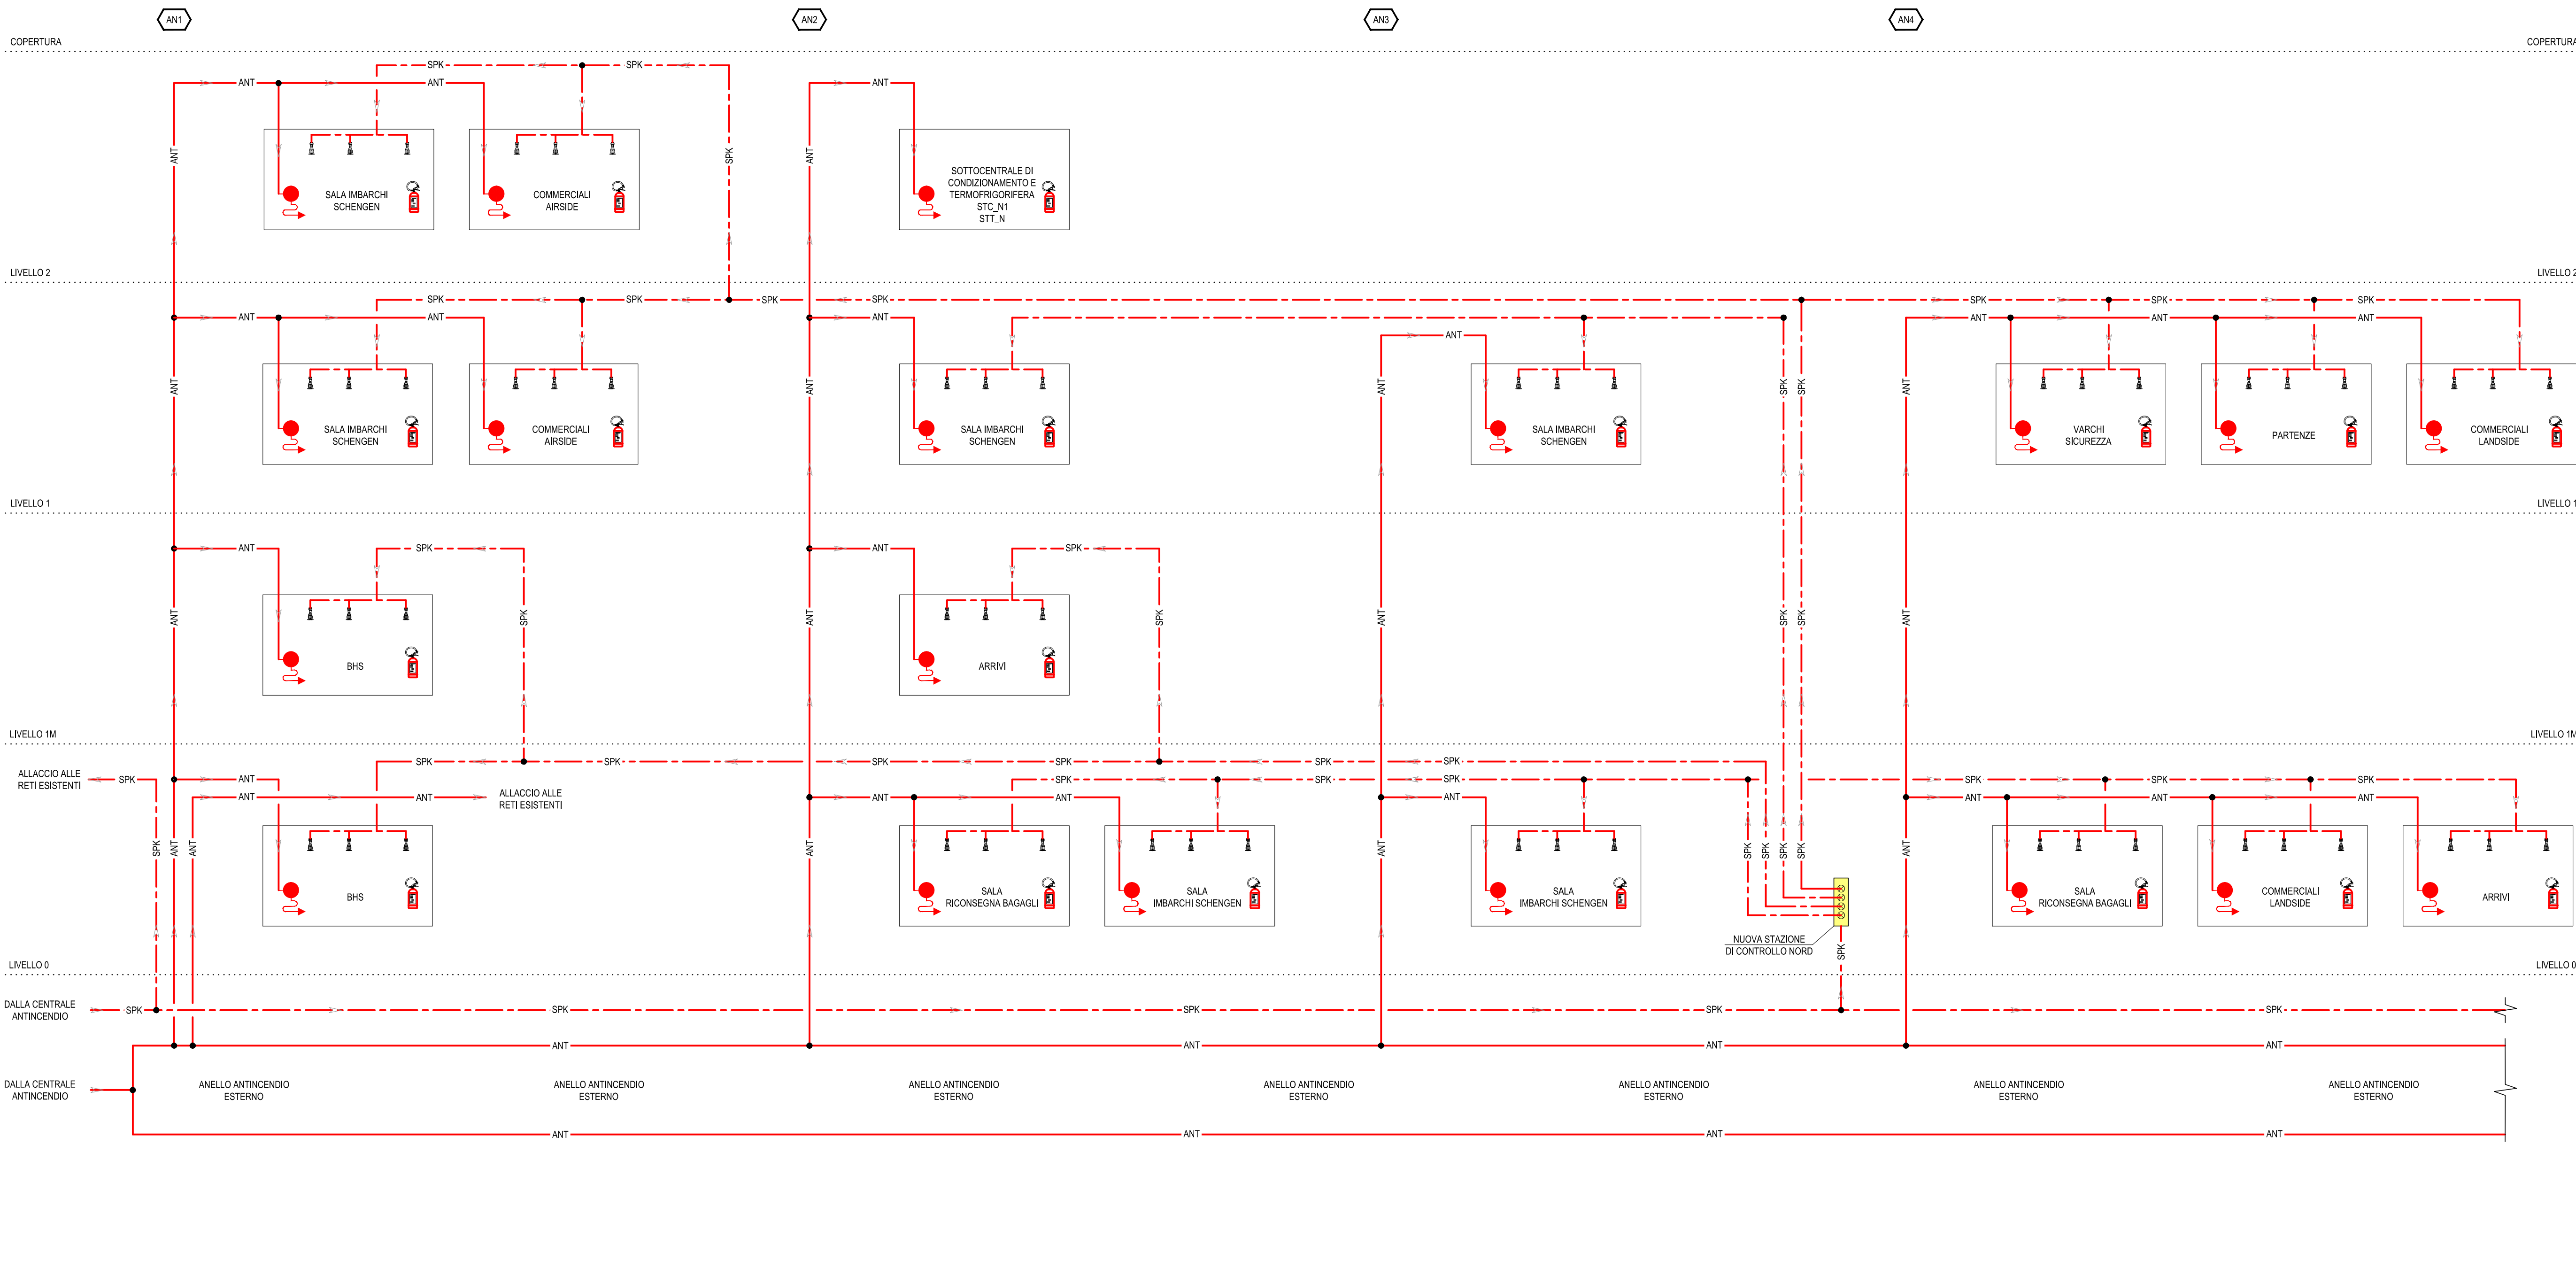

**LEGENDA**

	IMPIANTO SPRINKLER		ANELLO ANTINCENDIO
	IMPIANTO A DILUVIO		RETE ANTINCENDIO IDRANTI
	ESTINTORI PORTATILI		RETE ANTINCENDIO SPRINKLER
	NUOVO MONTANTE ANTINCENDIO		ALLACIO ALLE RETI ESISTENTI
	PUNTO DI COLLEGAMENTO ALLA RETE ESISTENTE		IDENTIFICAZIONE MONTANTE
	IDRANTI LINEARI		IDENTIFICAZIONE AMPLIAMENTO
	IDRANTE SOPRASUOLO UNITO		IMPIANTO ANTINCENDIO
	IDRANTE SOTTOSUOLO UNITO		

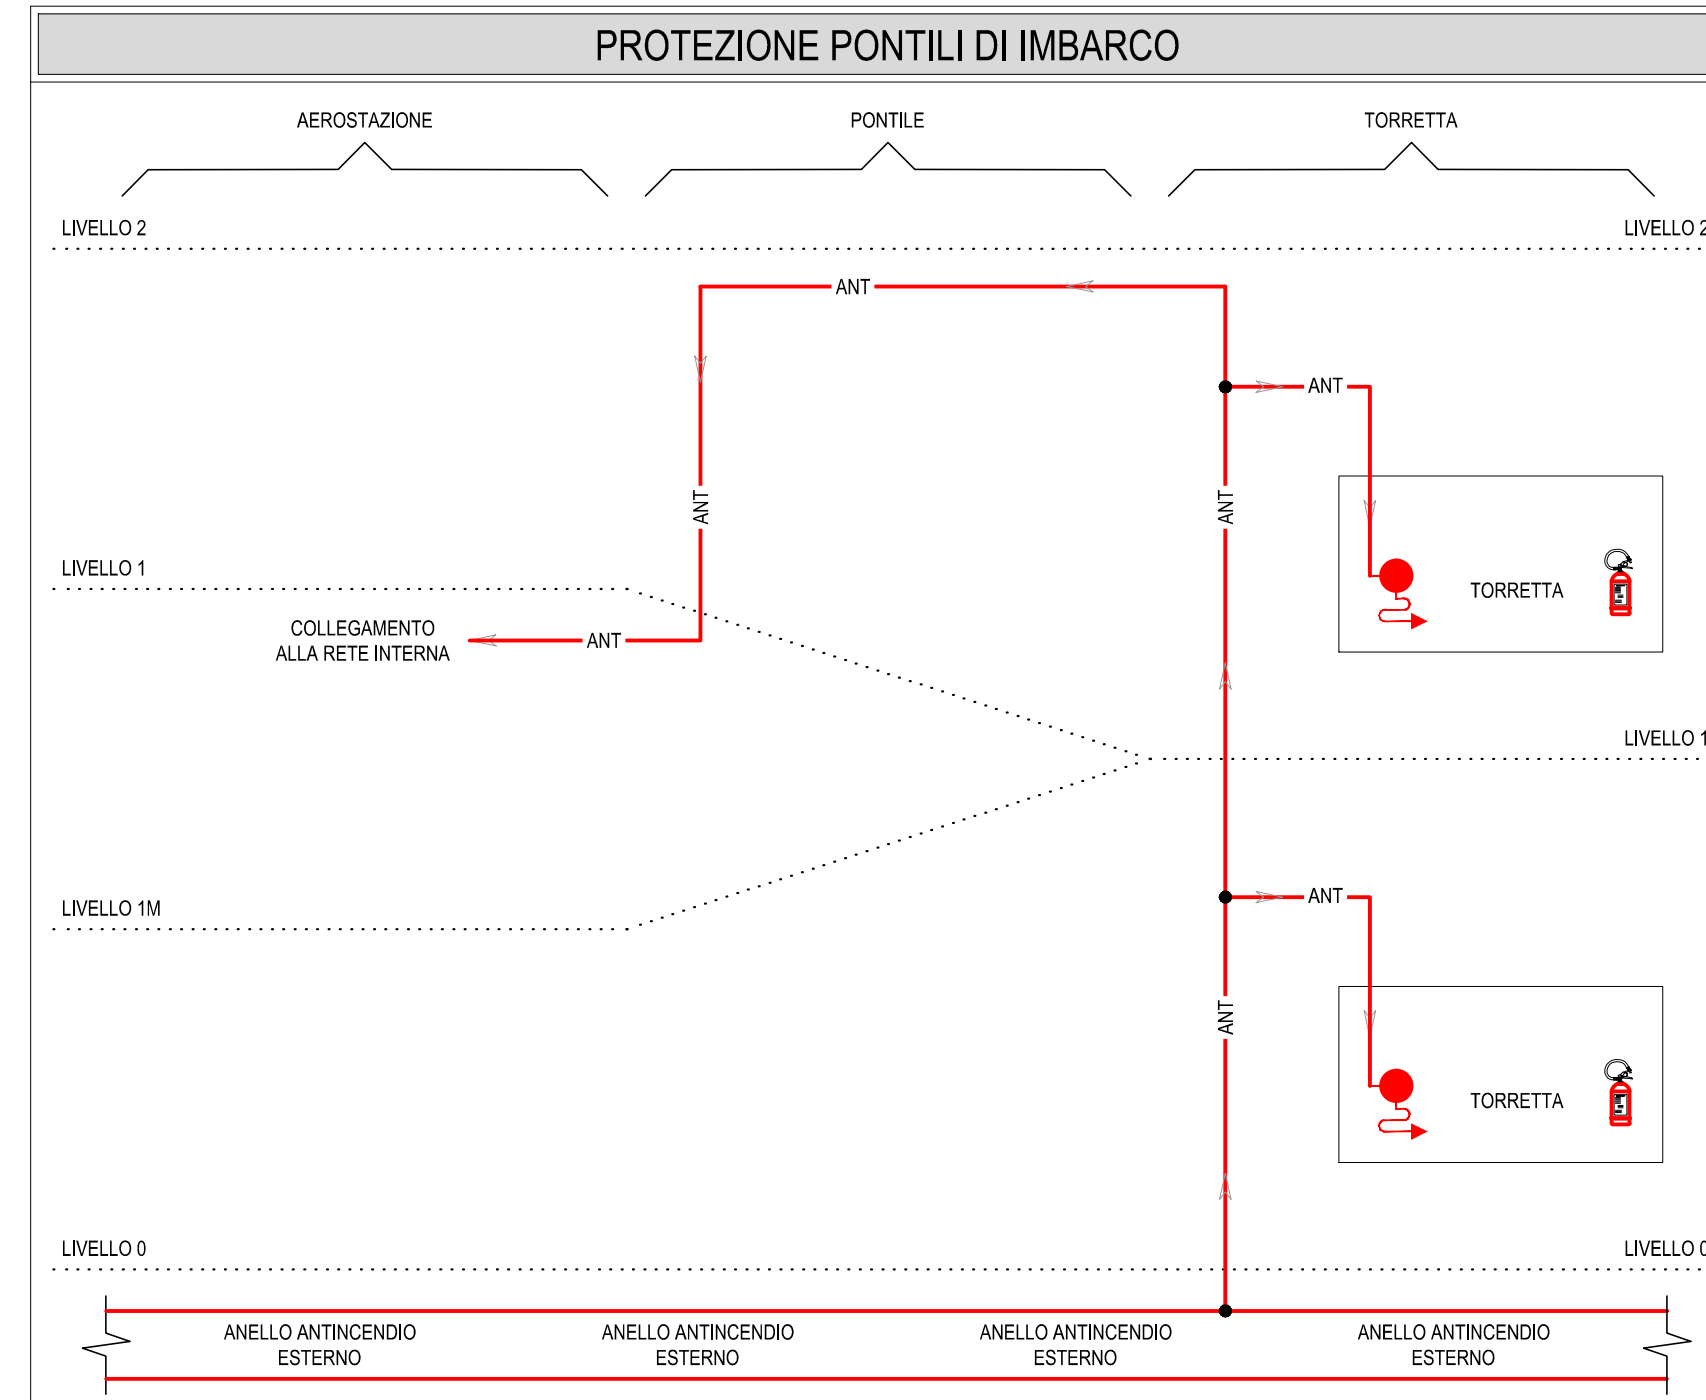

**AMPLIAMENTO TERMINAL PASSEGGERI**

MINISTERO DELLE INFRASTRUTTURE E DEI TRASPORTI  
ENTE NAZIONALE AVIAZIONE CIVILE  
DIREZIONE PIANIFICAZIONE E PROGETTI

**AEROPORTO "MARCO POLO" DI TESSERA - VENEZIA**  
concessione del MINISTERO DEI TRASPORTI E DELLA NAVIGAZIONE DIREZIONE GENERALE DELL'AVIAZIONE CIVILE

Ref. CUP: C10A17000010001  
Intervento: 1.01, 1.03, 1.10, 1.14

**APPROFONDIMENTI PROGETTUALI**  
Titolo: IMPIANTI MECCANICI  
Schemi almetrici reti di distribuzione antincendio  
Data: 28/08/2014  
Commissa: CO811  
Elaborato: M105

Rev.	Descrizione	Data	Scrittore	Redazione	Verifica	Approvazione	Nome File
01	Approfondimenti progettuali	28/08/14	MT	MT	GP	MC	m105_03_ultimo_antincendio

Scale: File di Stampo

**PROGETTAZIONE:** SAVE ENGINEERING S.p.A. - Via Venezia, 11 - 30134 Venezia - Tel. 041 2061191 - Fax 041 2061192 - Email: save@saveengineering.it

**COMITATO:** SAVE S.p.A. DIREZIONE OPERATIVA - R.U.P./P.R. - Ing. Corrado Fischer - SAVE S.p.A. POST-FIDUCIARIA - PROGETTAZIONE - Ing. Franco Bertorello - SAVE S.p.A. RESPONSABILE COMMERCIALE E MANUTENZIONE MANUTENZIONE - Ing. Andrea Garotto - SAVE S.p.A. COMMERCIALE E SVILUPPO AVIAZIONE - dott. Camilla Bosello - ING. Giovanni Rossetti - SAVE S.p.A. QUALITA' AMBIENTE E SICUREZZA - Ing. Danilo Bassano - SAVE S.p.A. AREA MOVIMENTO-TERMINAL - Ing. Francesco Riccardi - SAVE S.p.A. SAFETY MANAGER - Ing. Adriano Andron

**CONSALENTO:** ONENETWORK - Via Venezia, 11 - 30134 Venezia - Italy - arch. Guido De Carli - Ordine degli Architetti di Venezia n. 1853 - arch. Domenico Barbo - arch. Francesco Venturini - arch. Daniele Arena - arch. Silvio Di Lillo - arch. Daniel Falco - arch. Paolo Rizzoli - arch. Giuseppe Muscato

**CONSULENZA:** MANTONI ELETTROTECNOMECANICI E PREVENZIONE INCENDI - Via Venezia, 11 - 30134 Venezia - Italy - Ing. Giorgio Fracci - Ing. Massimo Calabrese - Ing. Willem Stalman

**CONSALENTO:** MANTONI ELETTROTECNOMECANICI E PREVENZIONE INCENDI - Via Venezia, 11 - 30134 Venezia - Italy - Ing. Giorgio Fracci - Ing. Massimo Calabrese - Ing. Willem Stalman