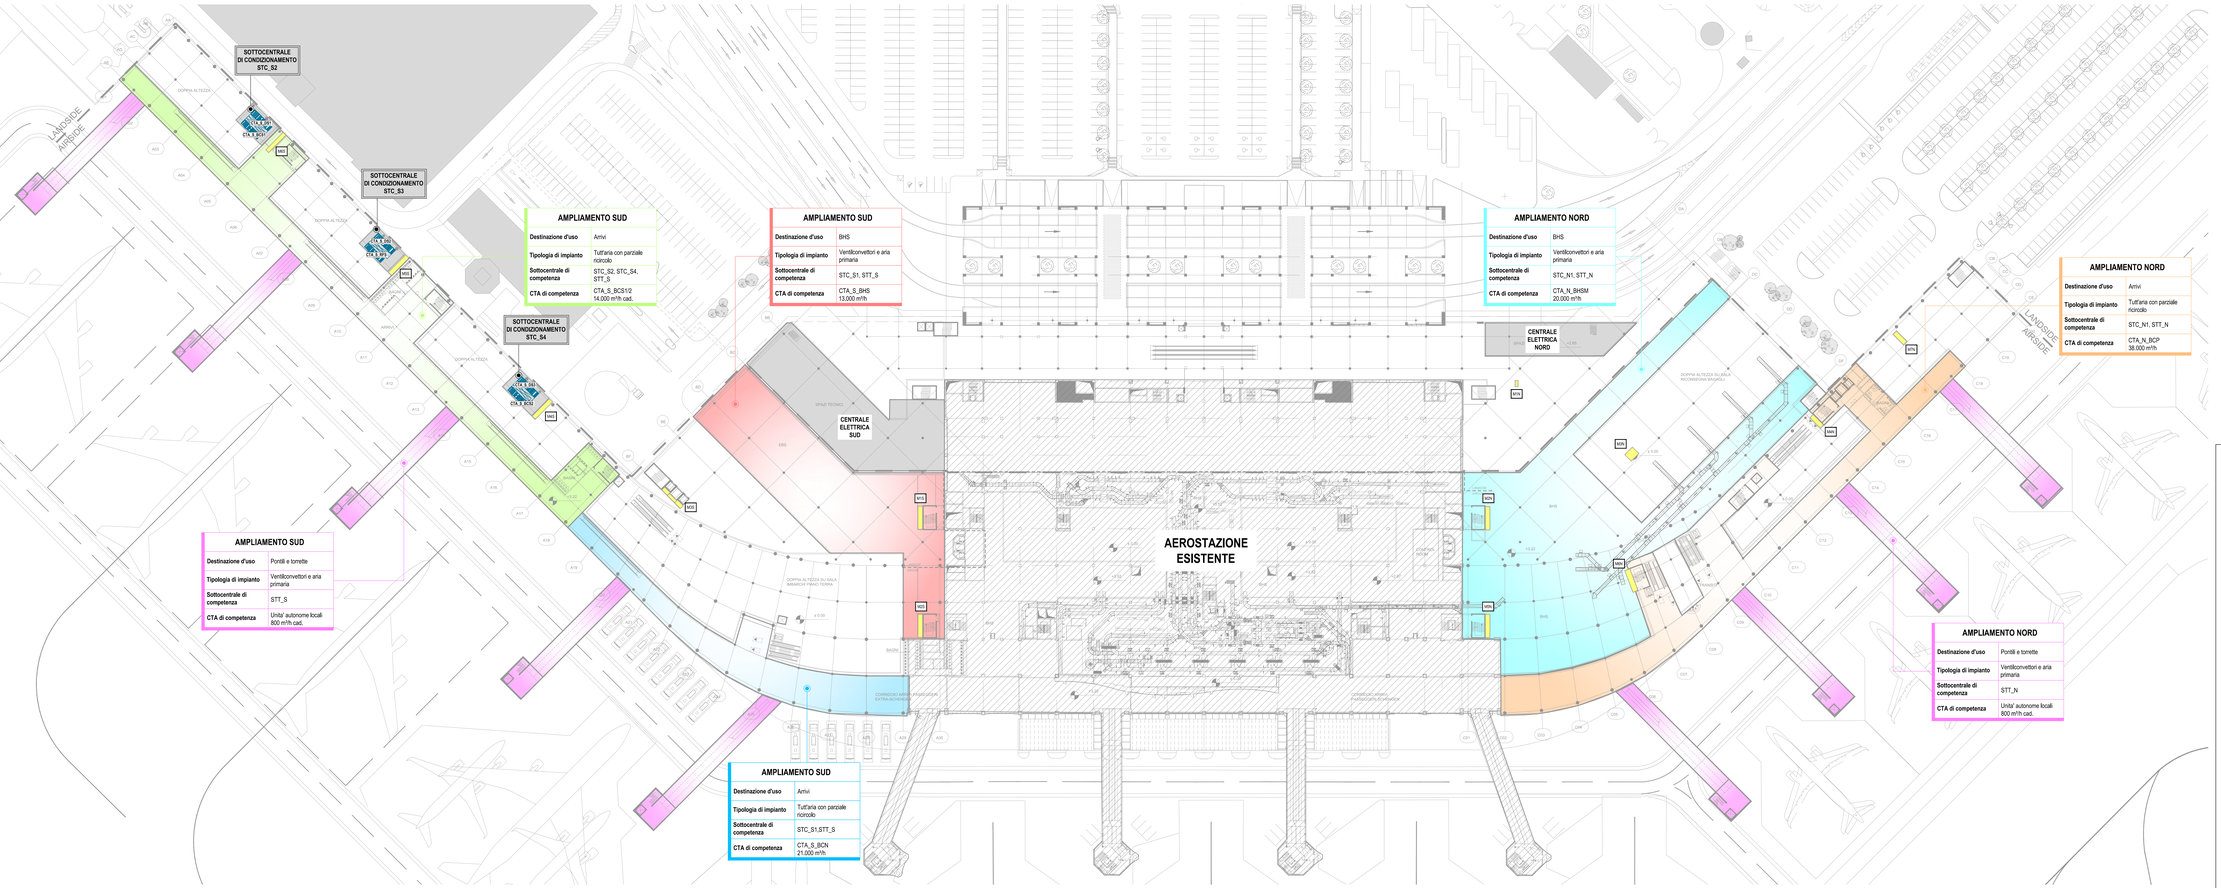
SOTTOCENTRALE DI CONDIZIONAMENTO STC_S2
SOTTOCENTRALE DI CONDIZIONAMENTO STC_S3
SOTTOCENTRALE DI CONDIZIONAMENTO STC_S4
CENTRALE ELETTRICA SUD
CENTRALE ELETTRICA NORD
AEROSTAZIONE ESISTENTE
LANDSIDE
AIRSIDE
DOPPIA ALTEZZA
SPAZI TECNICI
BAGNI
CORRIDOIO ARRIVI EXTRACHIOSCHETTI
CORRIDOIO ARRIVI INTRACHIOSCHETTI
DOPPIA ALTEZZA SU SALA RICONSEGNA BAGAGLI
DOPPIA ALTEZZA SU SALA MIGRATORI PRIMO TERMINAL
BHS
