PARTICOLARE DISPOSIZIONE APPARECCHIATURE PRINCIPALI CABINA ELETTRICA MT/BT SUD - SCALA 1:200

LEGENDA APPARECCHIATURE CABINA SUD


NOTA:
LE SIGLE DI IDENTIFICAZIONE DELLE APPARECCHIATURE E LE CARATTERISTICHE PRINCIPALI SONO INDICATE NELLO "SCHEMA A BLOCCHI RETE DI DISTRIBUZIONE MT E BT ".

PARTICOLARE DISPOSIZIONE APPARECCHIATURE PRINCIPALI CABINA ELETTRICA MT/BT NORD - SCALA 1:200

LEGENDA APPARECCHIATURE CABINA NORD


NOTA:
LE SIGLE DI IDENTIFICAZIONE DELLE APPARECCHIATURE E LE CARATTERISTICHE PRINCIPALI SONO INDICATE NELLO "SCHEMA A BLOCCHI RETE DI DISTRIBUZIONE MT E BT ".

KEYPLAN AREE DI INTERVENTO

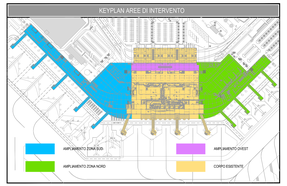

LEGENDA QUADRI ELETTRICI

QUADRI GENERALI DI EDIFICIO

G_□□

- LOCALE O ZONA DI APPARTENENZA
  - A5 AMPLIAMENTO SUD
  - AN AMPLIAMENTO NORD
  - S ADVOCTATIONE ESISTENTE ZONA SUD
  - N ADVOCTATIONE ESISTENTE ZONA NORD
  - 10 CABINA ELETTRICA N.10
  - 11 CABINA ELETTRICA N.11
  - 10A CABINA ELETTRICA AMPLIAMENTO N.10 SUD
  - 11A CABINA ELETTRICA AMPLIAMENTO N.11 NORD
- G_MT QUADRO ELETTRICO DI MT
- G_BT QUADRO ELETTRICO GENERALE DI BT
- G_QCA QUADRO ELETTRICO GENERALE DI CONTINUITA' ASSOLUTA
- G_QSC QUADRO ELETTRICO GENERALE LTINZE DI SICUREZZA

QUADRI DI ZONA

B_-□-□

- CAVEDIO O ZONA LOCALE DI APPARTENENZA
  - EVENTUALE NUMERAZIONE O SIGLA PROGRESSIVA (1,2,L,A,B,C...)
  - EVA CAVEDIO ELETTRICO
  - 1 O AMPLIAMENTO SUD O AMPLIAMENTO NORD
  - 1 NUMERO PROGRESSIVO
  - IN IMBARCO AMPLIAMENTO NORD
  - IS IMBARCO AMPLIAMENTO SUD
- PIANO DI APPARTENENZA
  - PT PIANO TERRA (MEZZANI, PIANTAUGNE E PASSERELLE)
  - P1 PIANO PRIMO
  - P2 PIANO SECONDO
  - PC PIANO COPERTURA

QUADRI ELETTRICI A SERVIZIO DEI LOCALI / IMPIANTI TECNOLOGICI

G_□□

- LOCALE O ZONA DI APPARTENENZA
  - A5 AMPLIAMENTO SUD
  - AN AMPLIAMENTO NORD
  - S ADVOCTATIONE ESISTENTE ZONA SUD
  - N ADVOCTATIONE ESISTENTE ZONA NORD
  - IN IMBARCO AMPLIAMENTO NORD
  - IS IMBARCO AMPLIAMENTO SUD
- G_SA QUADRO ELETTRICO A SERVIZIO DEI LOCALI TECNOLEETTRICI CABINA DI TRASFORMAZIONE, LOCALI GRUPPI DI CONTINUITA' E SOCCORRITORE E ILLUMINAZIONE ESTERNA
- G_CED QUADRO ELETTRICO LOCALE CED
- G_SCT QUADRO ELETTRICO LOCALE SOTTOSTATIVALE TERMICA
- G_AE.□ QUADRO ELETTRICO ASCENSORE (1,2,L,...)
- G_SM QUADRO ELETTRICO SCALA MOBILE (1,2,...)

LEGENDA SIMBOLI

- QUADRO ELETTRICO
- QUADRO ELETTRICO ILLUMINAZIONE DI SICUREZZA
- QUADRO ELETTRICO BIPIANTI TECNOLOGICI O DI APPARECCHIATURA
- ARMADIO FONIA-DATI
- CENTRALE IMPIANTO DI RIVELAZIONE INCENDI A MICROPROCESSORE
- CENTRALE DI SPRUZIONE SONORA
- CENTRALE IMPIANTO ANTINTRUSIONE
- SERVER DI REGISTRAZIONE E CONTROLLO SISTEMA DI VIDEOSORVEGLIANZA
- DISTRIBUZIONE PRINCIPALE RETE MT
- DISTRIBUZIONE PRINCIPALE RETE BT (LF/CALA SOFFITTO - CENTRO/DIPOTTO)
- DISTRIBUZIONE PRINCIPALE IMPIANTI DI COMUNICAZIONE
- DISTRIBUZIONE PRINCIPALE IMPIANTI SPECIALI
- DISTRIBUZIONE PRINCIPALE ILLUMINAZIONE DI SICUREZZA (ISC)
- DISTRIBUZIONE PRINCIPALE RETE BT (FCALA PAVIMENTO)
- DISTRIBUZIONE PRINCIPALE IMPIANTI DI COMUNICAZIONE A PAVIMENTO
- DISTRIBUZIONE PRINCIPALE IMPIANTI SPECIALI A PAVIMENTO
- DISTRIBUZIONE PRINCIPALE ILLUMINAZIONE DI SICUREZZA (ISC) A PAVIMENTO
- CONDOTTO SBARRE PREFABBRICATO PER DISTRIBUZIONE FM
- CASSETTA DI ALIMENTAZIONE CONDOTTO SBARRE PREFABBRICATO
- CASSETTA DI CHIUSURA CONDOTTO SBARRE PREFABBRICATO
- CANALIZZAZIONE CON PERCORSO VERTICALE
- POZZETTO DI SERRAGGIO E TRAGITTO COMPLETO DI CHIUSINO CARRABILE IN GHISA SFEROIDALE DN400 DIMENSIONI 800x800x870mm.
- LIMITE DELLE AREE ELETTRICHE DI PERTINENZA DEI QUADRI ELETTRICI
- LOCALE TECNICO IMPIANTI ELETTRICI
- LOCALE TECNICO IMPIANTI DI COMUNICAZIONE
- LOCALE TECNICO IMPIANTI SPECIALI DI SAFETY E SECURITY
- CAVEDIO IMPIANTI ELETTRICI E SPECIALI

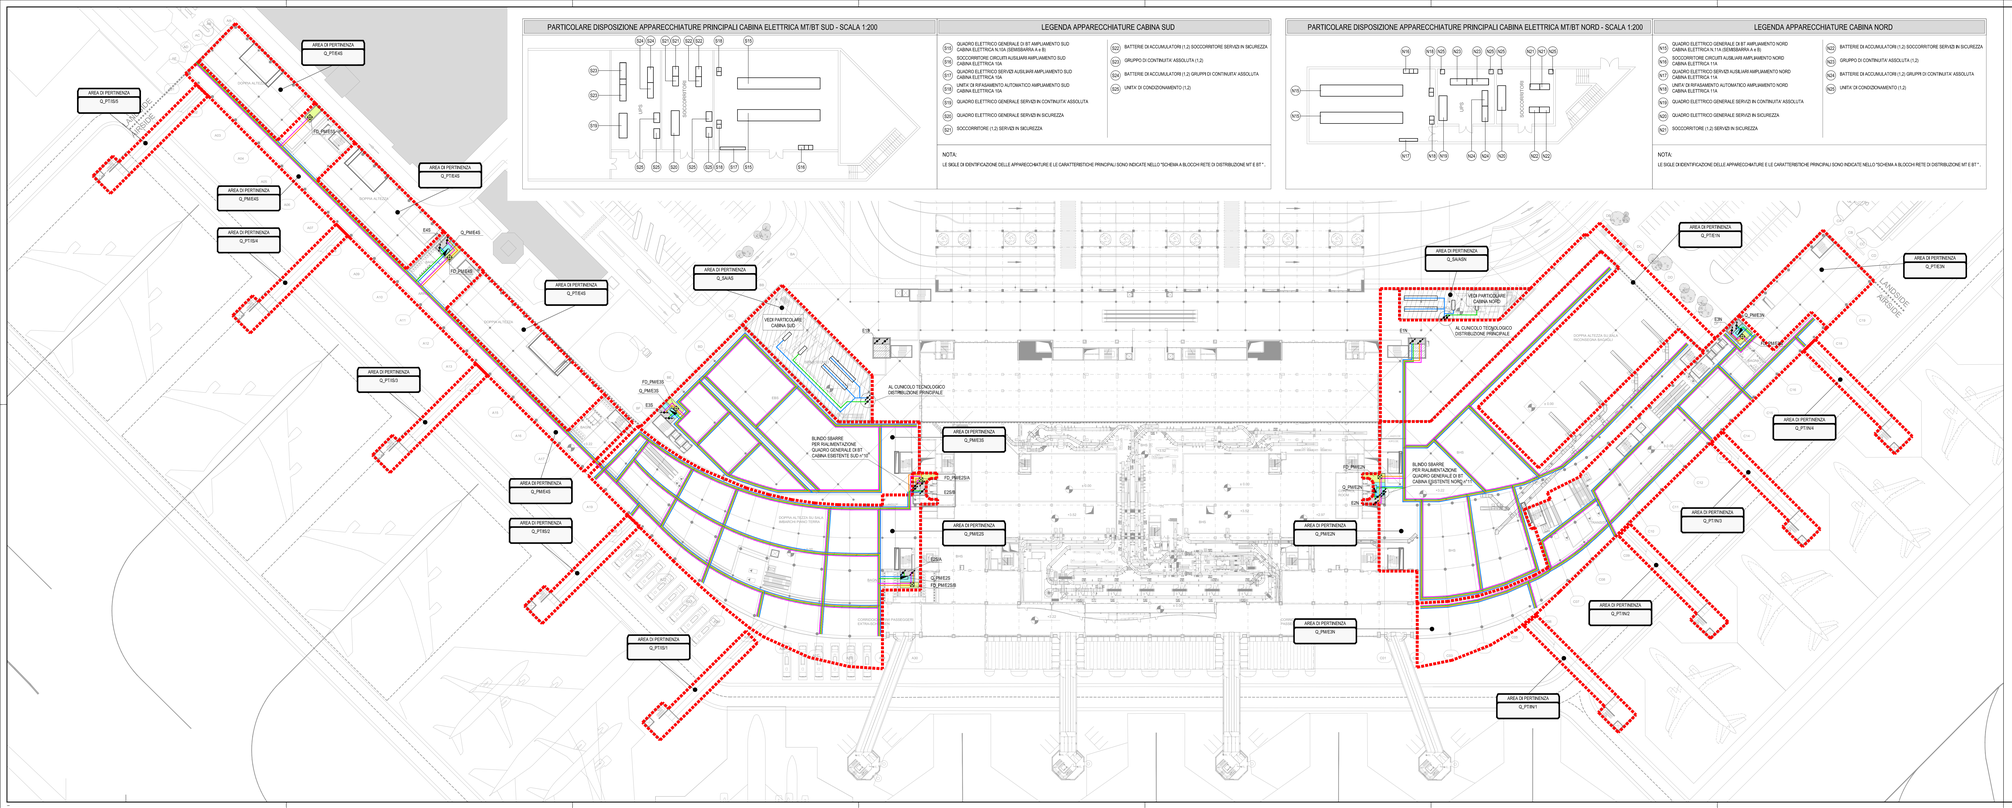
AREA DI PERTINENZA Q_PTIS/5
AREA DI PERTINENZA Q_PTIS/4
AREA DI PERTINENZA Q_PTIS/3
AREA DI PERTINENZA Q_PTIS/2
AREA DI PERTINENZA Q_PTIS/1
AREA DI PERTINENZA Q_PME/5
AREA DI PERTINENZA Q_PME/4
AREA DI PERTINENZA Q_PME/3
AREA DI PERTINENZA Q_PME/2
AREA DI PERTINENZA Q_PME/1
AREA DI PERTINENZA Q_PTIN/1
AREA DI PERTINENZA Q_PTIN/2
AREA DI PERTINENZA Q_PTIN/3
AREA DI PERTINENZA Q_PTIN/4
AREA DI PERTINENZA Q_PTIN/5
AREA DI PERTINENZA Q_SAN/5
AREA DI PERTINENZA Q_SAN/4
VEDI PARTICOLARE CABINA SUD
VEDI PARTICOLARE CABINA NORD
AL CUNICOLO TECNOLOGICO DISTRIBUZIONE PRINCIPALE
BLINDO SBARRE PER RALIMENTAZIONE QUADRO GENERALE DI BT CABINA ESISTENTE SUD n°10
BLINDO SBARRE PER RALIMENTAZIONE QUADRO GENERALE DI BT CABINA ESISTENTE NORD n°11
CORPO ALTEZZA SCALA PROGRESSIVA BASSA
CORPO DI ALTEZZA MEDIA ARRIVO/PIAN TERRA
CORPO DI ALTEZZA MEDIA PIANO TERRA
CORPO DI ALTEZZA MEDIA PIANO TERRA
CORPO DI ALTEZZA MEDIA PIANO