


Pianta piano terra (quota +0.25)




Pianta primo piano (quota +3.75)



Pianta secondo piano (quota +7.25)

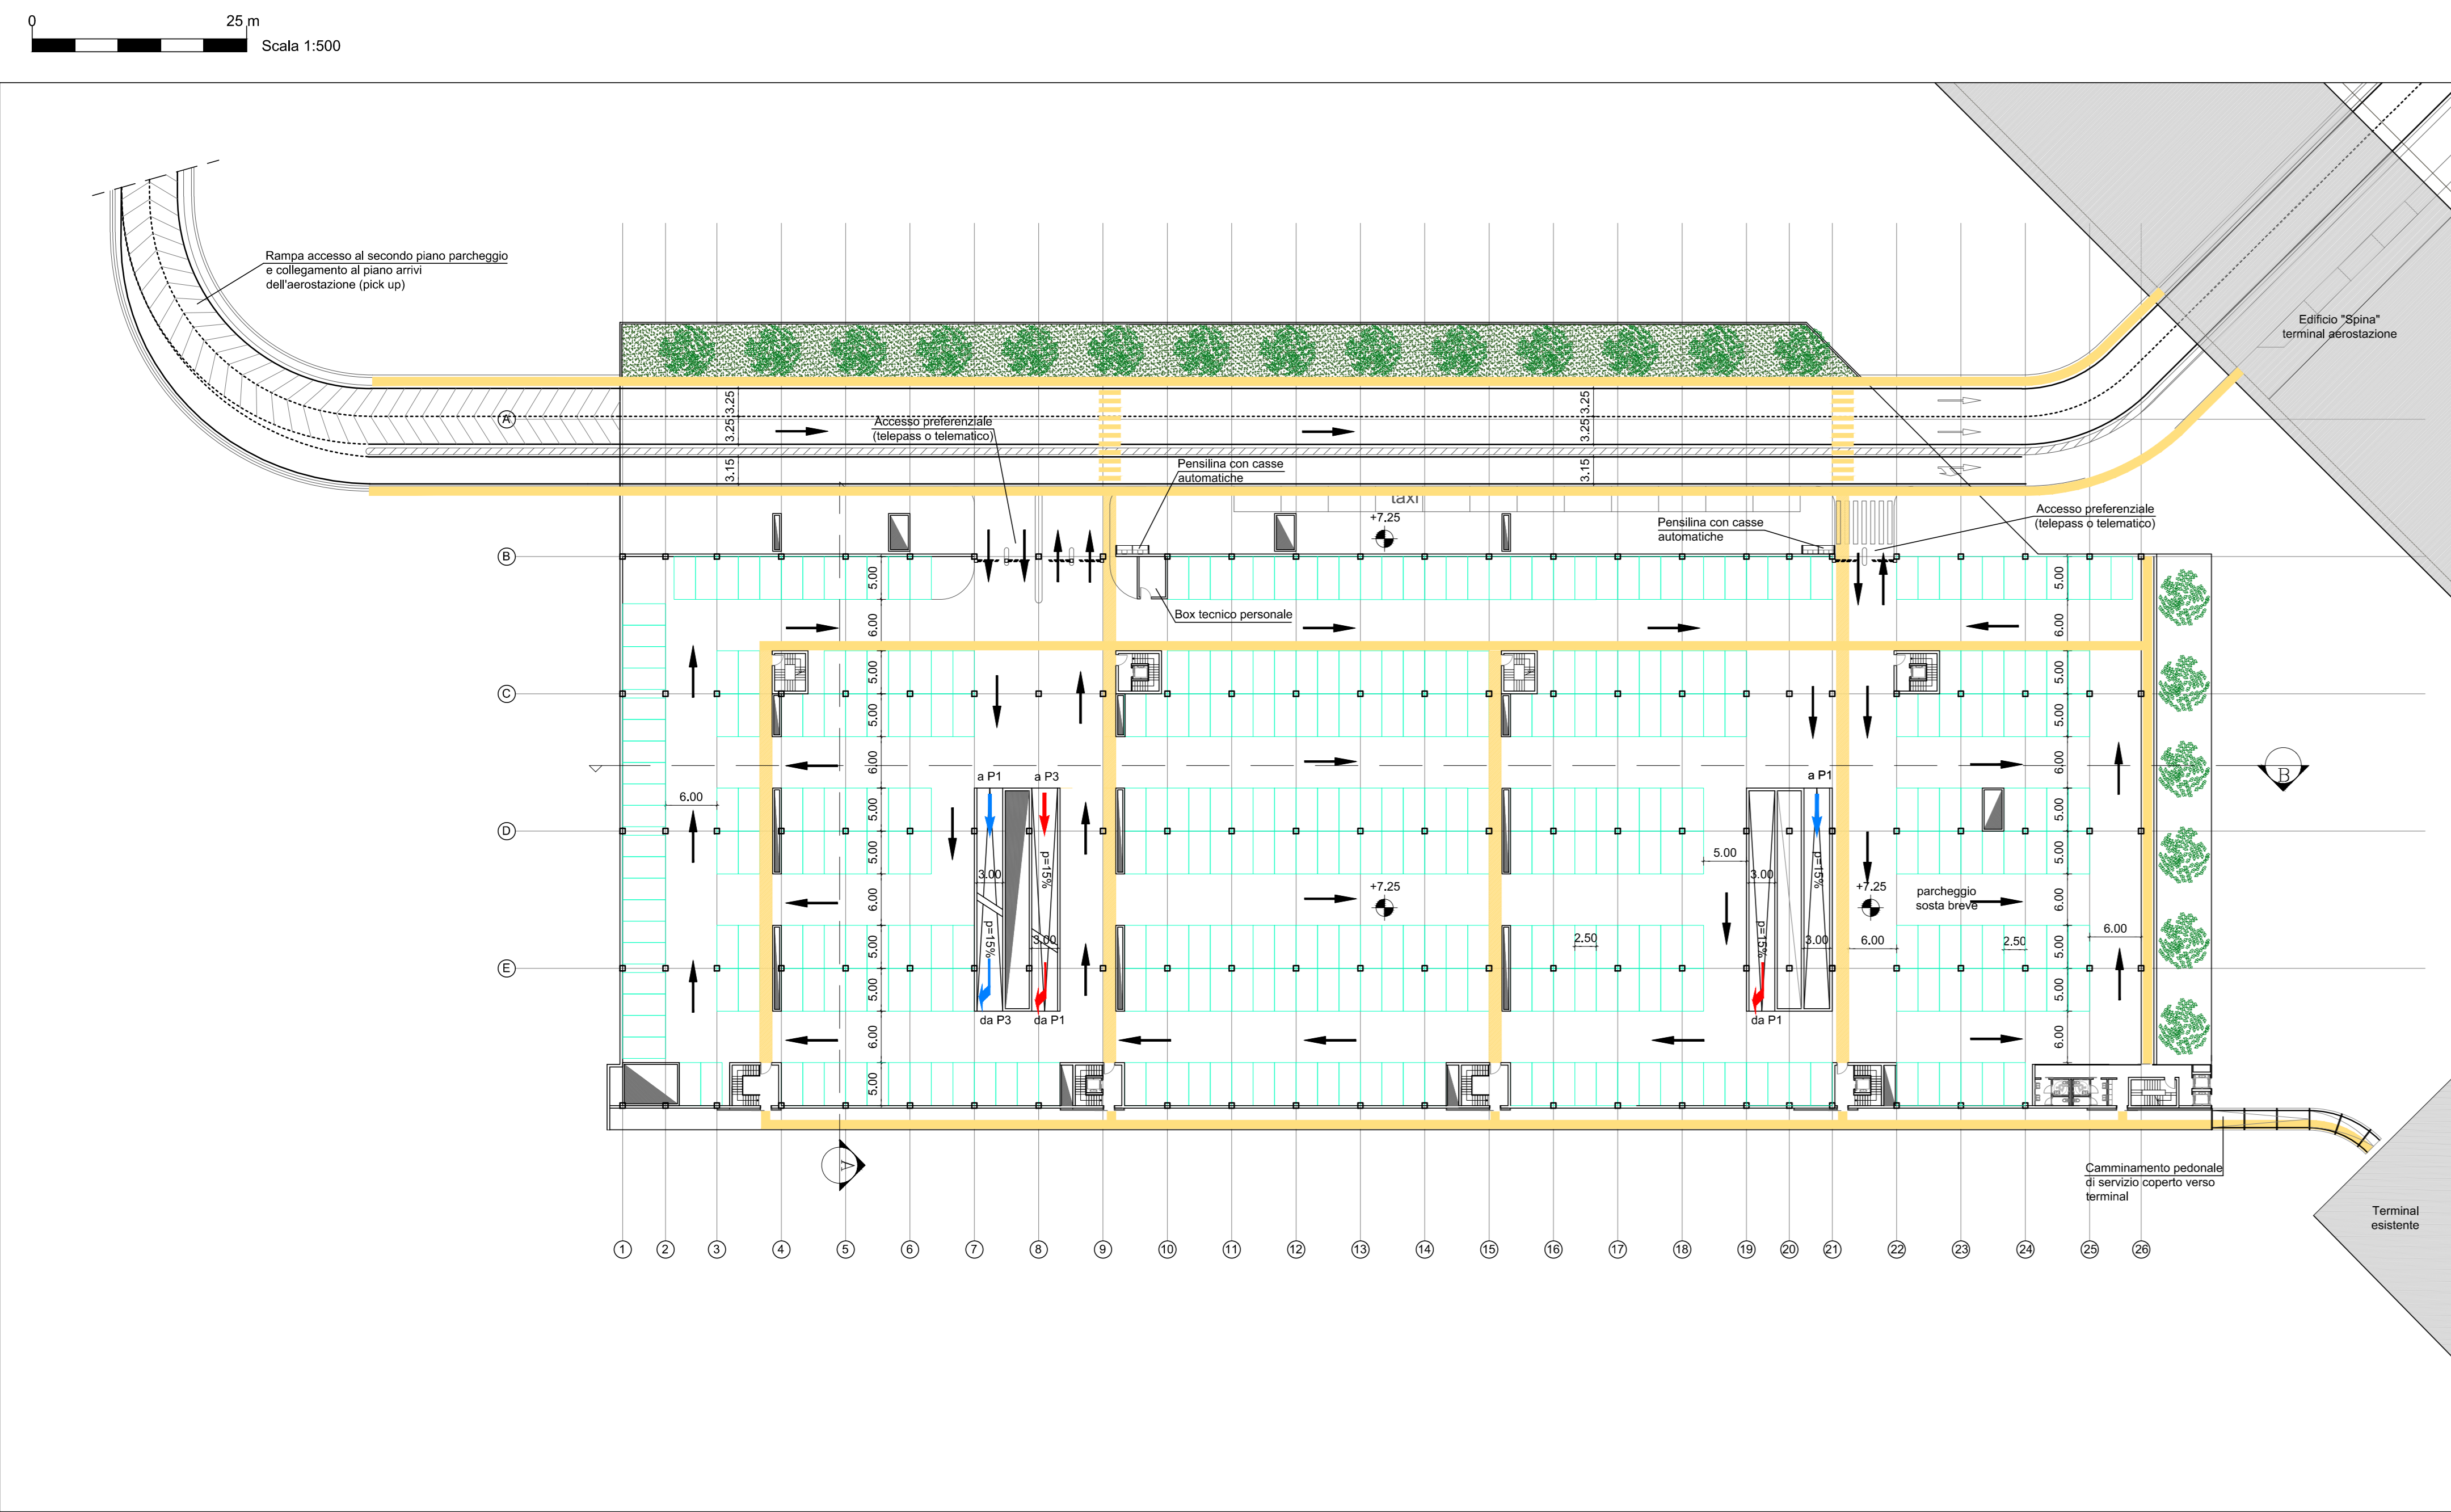

Pianta terzo piano (quota +11.25)

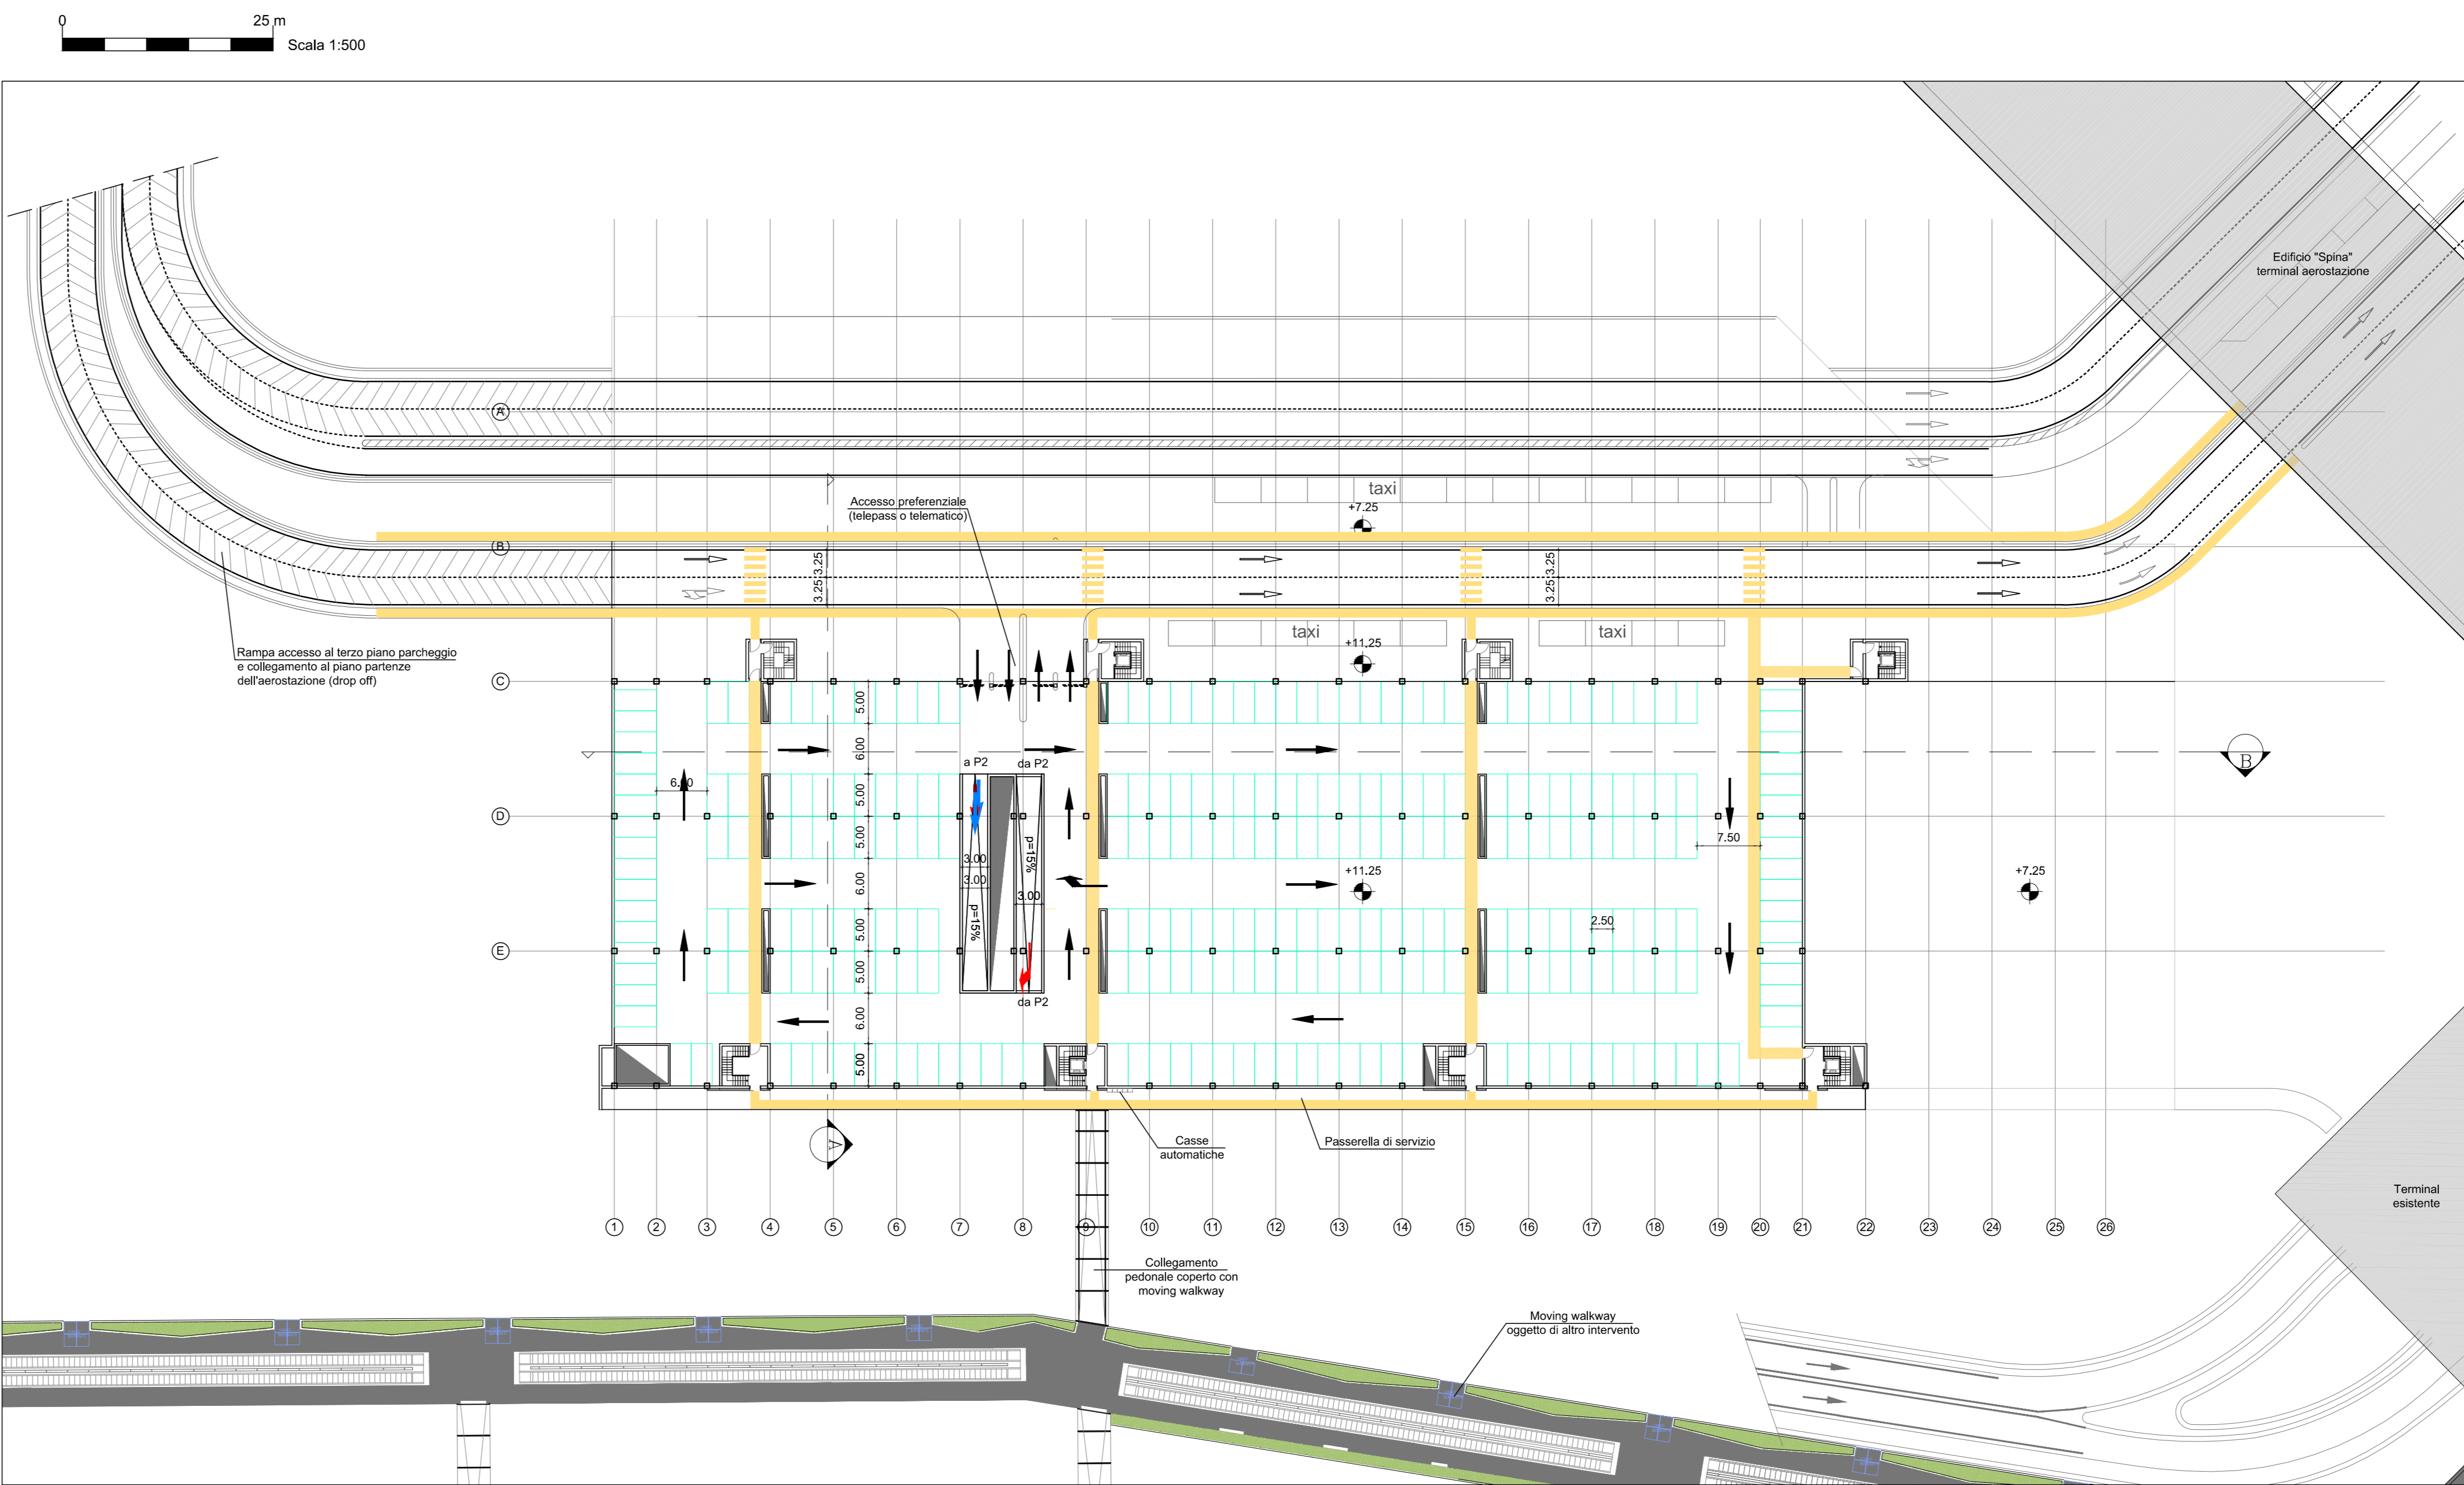

PIANO TERRA Posti auto	534	POSTI AUTO PARCHEGGI A RASO -599
PIANO PRIMO Posti auto	557	POSTI AUTO AREA INTERCLUSA -229
PIANO SECONDO Posti auto	324	LEGENDA: Percorso pedonale Percorso veicolare Area verde Viabilità di progetto Pilastri 60x60 cm
Posti auto sosta breve	68	
PIANO TERZO Posti auto	262	
POSTI AUTO TOTALE	1745	

MINISTERO DELLE INFRASTRUTTURE E DEI TRASPORTI
ENTE NAZIONALE AVIAZIONE CIVILE

Marco Polo Park S.r.l.
SUBCONCESSIONARIO SAVE S.P.A.

PARCHEGGIO MULTIPIANO B1

APPROFONDIMENTI PROGETTUALI
OPERE CIVILI
PIANTE DI PROGETTO FASE DEFINITIVA

REDAZIONE: A. Abello
VERIFICA: U. Ligot
APPROVAZIONE: ing. Franco Dal Pas

COMITENTE E CONCESSIONARIO AEROPORTUALE: MARCO POLO PARK S.r.l.
PROGETTAZIONE: ing. Franco Dal Pas
MANUTENZIONE: ing. Virginio Stranazzo

CONCESSIONARIO AEROPORTUALE: AREA MOVIMENTO TERMINAL
COMMERCIALE: ing. Francesco Rocchetto
MANTENIMENTO NON AVIAZIONE: ing. Andrea Girelli

QUALITÀ AMBIENTE E SICUREZZA: ing. Daniele Bassano

STUDIO ALTERI S.p.A.
Via Caltanissetta, 1008
00186 Roma (RM)
Tel. 0445/75550
Fax 0445/75575
E-mail: alteri@studialteri.it