



SEZIONE TIPO DI SCAVO E
POSA PER TUBAZIONI IN C.A.
Scala 1:20

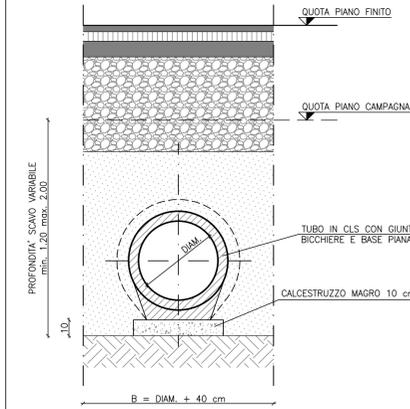

LEGENDA:

- TUBAZIONE IN CLS ϕ 100 cm
- TUBAZIONE IN CLS ϕ 80 cm
- TUBAZIONE IN CLS ϕ 60 cm
- TUBAZIONE IN CLS ϕ 40 cm
- TUBAZIONE IN PVC ϕ 160 mm
- IMPIANTO DI TRATTAMENTO ACQUE METEORICHE DI PRIMA PIOGGIA
- ✕ MANIFATTO REGOLATORE DELLE PORTATE DOTATO DI LUCE DI FONDO E SETTO SFIORANTE
- ✕ POZZETTO IN C.A. 150x150 cm
- ✕ POZZETTO IN C.A. 120x120 cm
- ✕ POZZETTO IN C.A. 100x100 cm
- ✕ POZZETTO IN C.A. 80x80 cm
- ✕ POZZETTO IN C.A. 40x40 cm CON CADITOIA IN GHISA CARRABILE CLASSE D400

N.B.: LE QUOTE E LA CONSISTENZA DI DETTAGLIO DELLA RETE DI SMALTIMENTO DELLE ACQUE METEORICHE DOVRANNO ESSERE CONFERMATE NEI SUCCESSIVI LIVELLI DI PROGETTAZIONE A SEGUITO DEGLI APPROFONDIMENTI PROGETTUALI

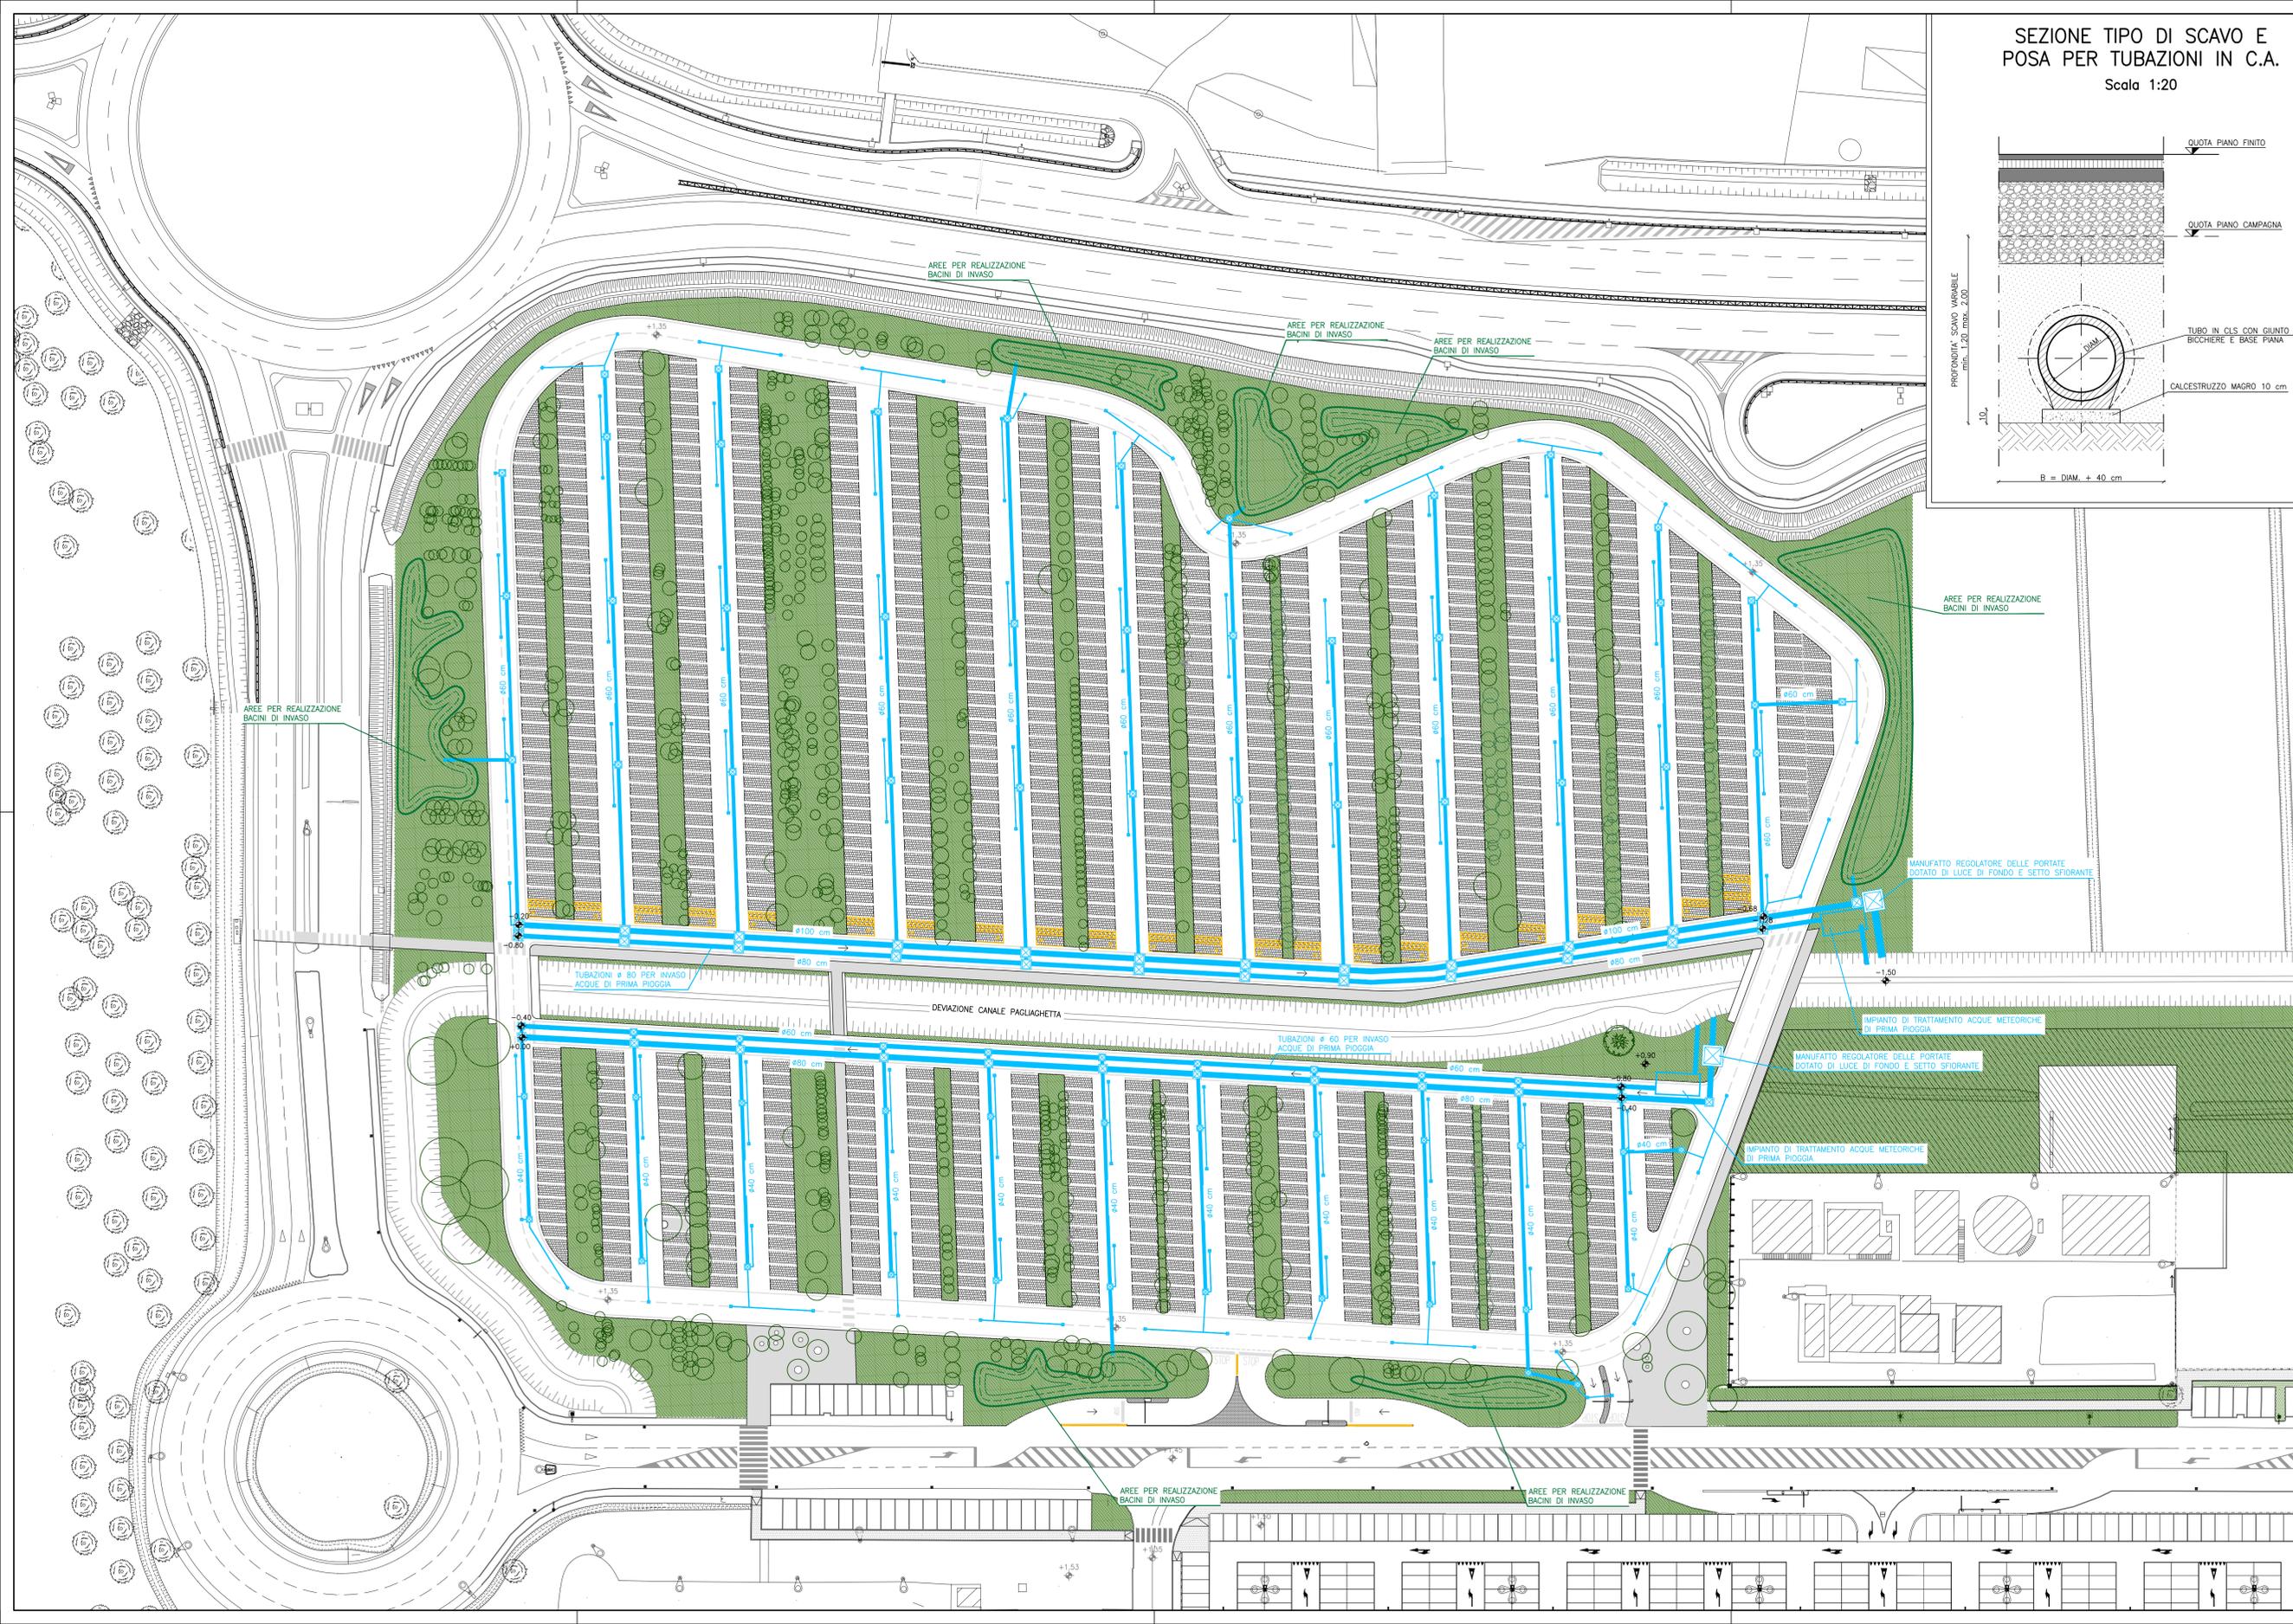

MINISTERO DELLE INFRASTRUTTURE E DEI TRASPORTI
ENTE NAZIONALE AVIAZIONE CIVILE

AEROPORTO "MARCO POLO" DI TESSERA - VENEZIA
Concessionaria del MINISTERO DELLE INFRASTRUTTURE E DEI TRASPORTI



COMMESSA
PARCHEGGIO P6

APPROFONDIMENTI PROGETTUALI
COMMESSA: CO779 COD. C.d.P.: 3,4,1
CODICE ELABORATO
AP-OC04,0-01

REV.	DATA	DESCRIZIONE	REDAZIONE	VERIFICA	APPROVAZIONE	NOME FILE: CO779 AP-OC 04.0-01.dwg
1	23/07/2014	Prima emissione	Studio Martini	Studio Martini	Studio Martini	FILE DI STAMPA: _standard_09.ctb

PROGETTISTA
SAVE ENGINEERING S.r.l. VENEZIA
Sede Legale: Via G. Galilei, 30/1 - 30173 Venezia - Tessera (Italia)
Ufficio: Via A. Cesi Da Mosto, 12/3 - 30173 Venezia - Tessera (Italia)
telefono: +39 041 2606191
telefax: +39 041 2606199
e-mail: saveeng@veniceairport.it

COMMITTENTE
SAVE S.p.A. DIREZIONE OPERATIVA R.U.P./R.L.
ing. Corrado Fischer

SAVE S.p.A. POST HOLDER PROGETTAZIONE
ing. Franco Dal Pos

SAVE S.p.A. POST HOLDER MANUTENZIONE
ing. Virginio Stramazzone

SAVE S.p.A. AREA MOVIMENTO-TERMINAL
sig. Francesco Rocchetto

SAVE S.p.A. COMMERCIALE MARKETING-NON AVIATION
dott. Andrea Genetto

SAVE S.p.A. QUALITÀ AMBIENTE E SICUREZZA
ing. Davide Bassano

CONSULENTE PROGETTISTA
STUDIO ING. MARTINI S.r.l. INGEGNERIA
via Tol di Monte, 33
31021 Mogliano Veneto (TV)
Tel. +39 041 590 02 77
Fax. +39 041 590 49 32
info@martiningegneria.it

MADE
PROGETTISTI
MADE ASSOCIATI architettura e paesaggio
arch. Adriano Marangon
arch. Michela De Poli
COLLABORATORI:
arch. Alessandro Crisan - arch. Francesco Fagagnoli