STRALCIO PLANIMETRICO
scala 1:2000

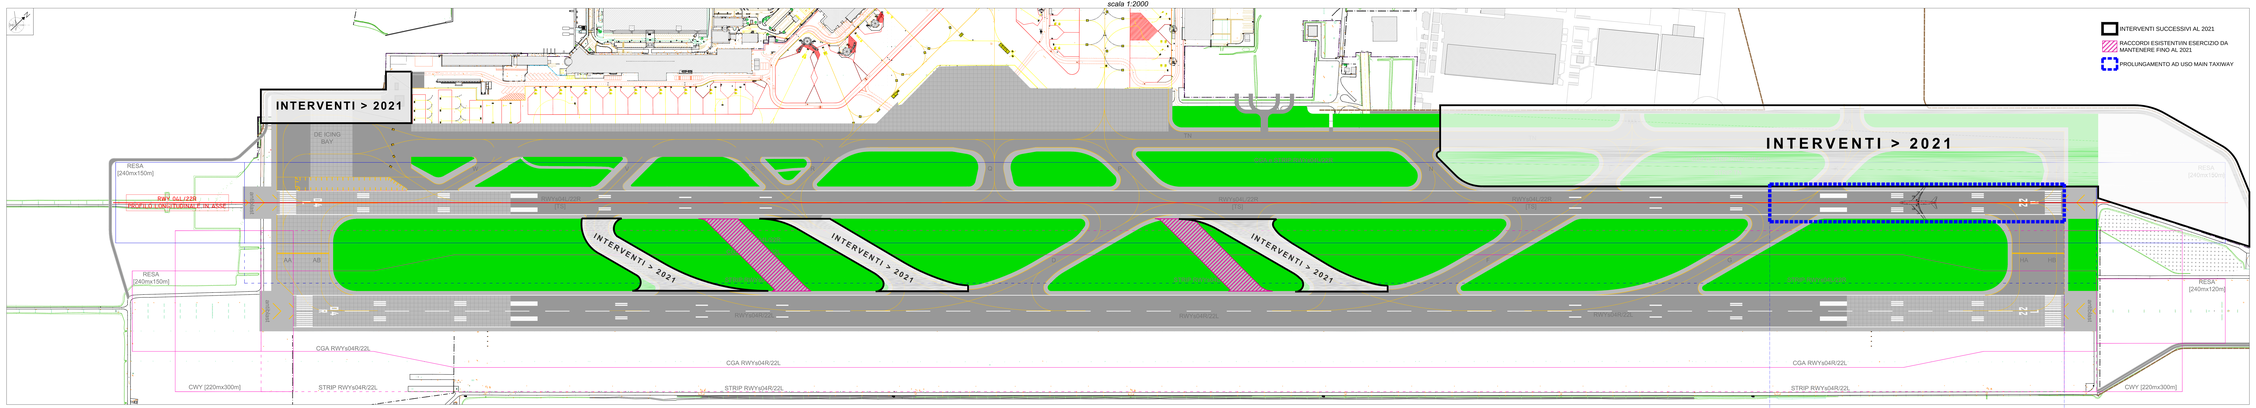

PROFILO LONGITUDINALE IN ASSE
scala 1:2000/1:200

MINISTERO DELLE INFRASTRUTTURE E DEI TRASPORTI
ENTE NAZIONALE AVIAZIONE CIVILE

ENAC

AEROPORTO "MARCO POLO" DI TESSERA - VENEZIA
Concessionario per GESTIONE DELLE INFRASTRUTTURE E DEI TRASPORTI

COMMESSA

INTERVENTI DI RIQUALIFICA E ADEGUAMENTO NORMATIVO DELLE INFRASTRUTTURE DI VOLO

APPROFONDIMENTO PROGETTUALE

ELABORATO

RWY 04L/22R - MAIN TAXIWAY
PROFILO LONGITUDINALE IN ASSE

COMMESSA: CO850 | CIG: CUP: | A | 2 | 4

CODICE ELABORATO
AP - DC03.0 - 02

REV.	DATA	DESCRIZIONE	REDATTO	CONTROLLATO	APPROVATO	NOME FILE: C2_850_AP_DC_0302
0	04/12/2023	Prima emissione	F.S. Partners	C. Chiarelli	A. Mangiacotti	CALLE DI COMPRA, CTR-TECNICI
1	29/12/2023	Revisione interna	F.S. Partners	C. Chiarelli	A. Mangiacotti	
2	22/03/2024	Agg. progettazione	F.S. Partners	C. Chiarelli	A. Mangiacotti	CIRCALA - Varie

PROGETTISTA

SAVE ENGINEERING S.r.l.
e-mail: segreteria@saveengineering.it

DIRETTORE TECHNICO
Ing. Francesco Dal Pino

Ordine degli Ingegneri della Provincia di Venezia
Ing. Francesco Dal Pino
Iscrizione n. 2000

COMMITTENTE

SAVE S.p.A. AMMINISTRAZIONE DELEGATO	
Ing. Corrado Fischer	Ing. Francesco Dal Pino	Ing. Virginio Bettanzoni	Ing. Francesco Vecchiato
SAVE S.p.A. DIRETTORE TECNICO DELLAREA AEREA	SAVE S.p.A. DIRETTORE TECNICO DELLAREA AEREA	SAVE S.p.A. SAFETY MANAGER	SAVE S.p.A. SAFETY MANAGER
dott. Carlo Bocchi	dott. Giovanni Rebesotti	Ing. Davide Bassano	Ing. Adriano Andreon

CONSULENZE PROGETTUALI
TECNO ENGINEERING 2C s.r.l.
Venezia Via Ca' Rosa 10 - 30030
Tel. +39 041 5445411 - Fax +39 041 5445411
C.F./P.IVA 04192810271 - CCIAA VE n. 399
Direttore tecnico: Ing. Carlo Chiarcelli

SUPERVISORE SPECIALISTICA
Prof. Ing. Paolo Valentini - Prof. Ing. Andrea Vacchi
Consulente ENTRACO
Ing. Andrea Sartori
Consulente ENTRACO
Ing. Alessandro Bellotto
Consulente ENTRACO
Ing. Andrea Andreon

Il presente documento è di proprietà della società SAVE S.p.A. che ne vieta la riproduzione o la trasmissione a terzi, salvo diversa pattuizione scritta.
The present document is property of SAVE S.p.A. company which prohibits its reproduction or disclosure to third parties without its express written agreement.