




STRALCIO PLANIMETRICO
scala 1:1000

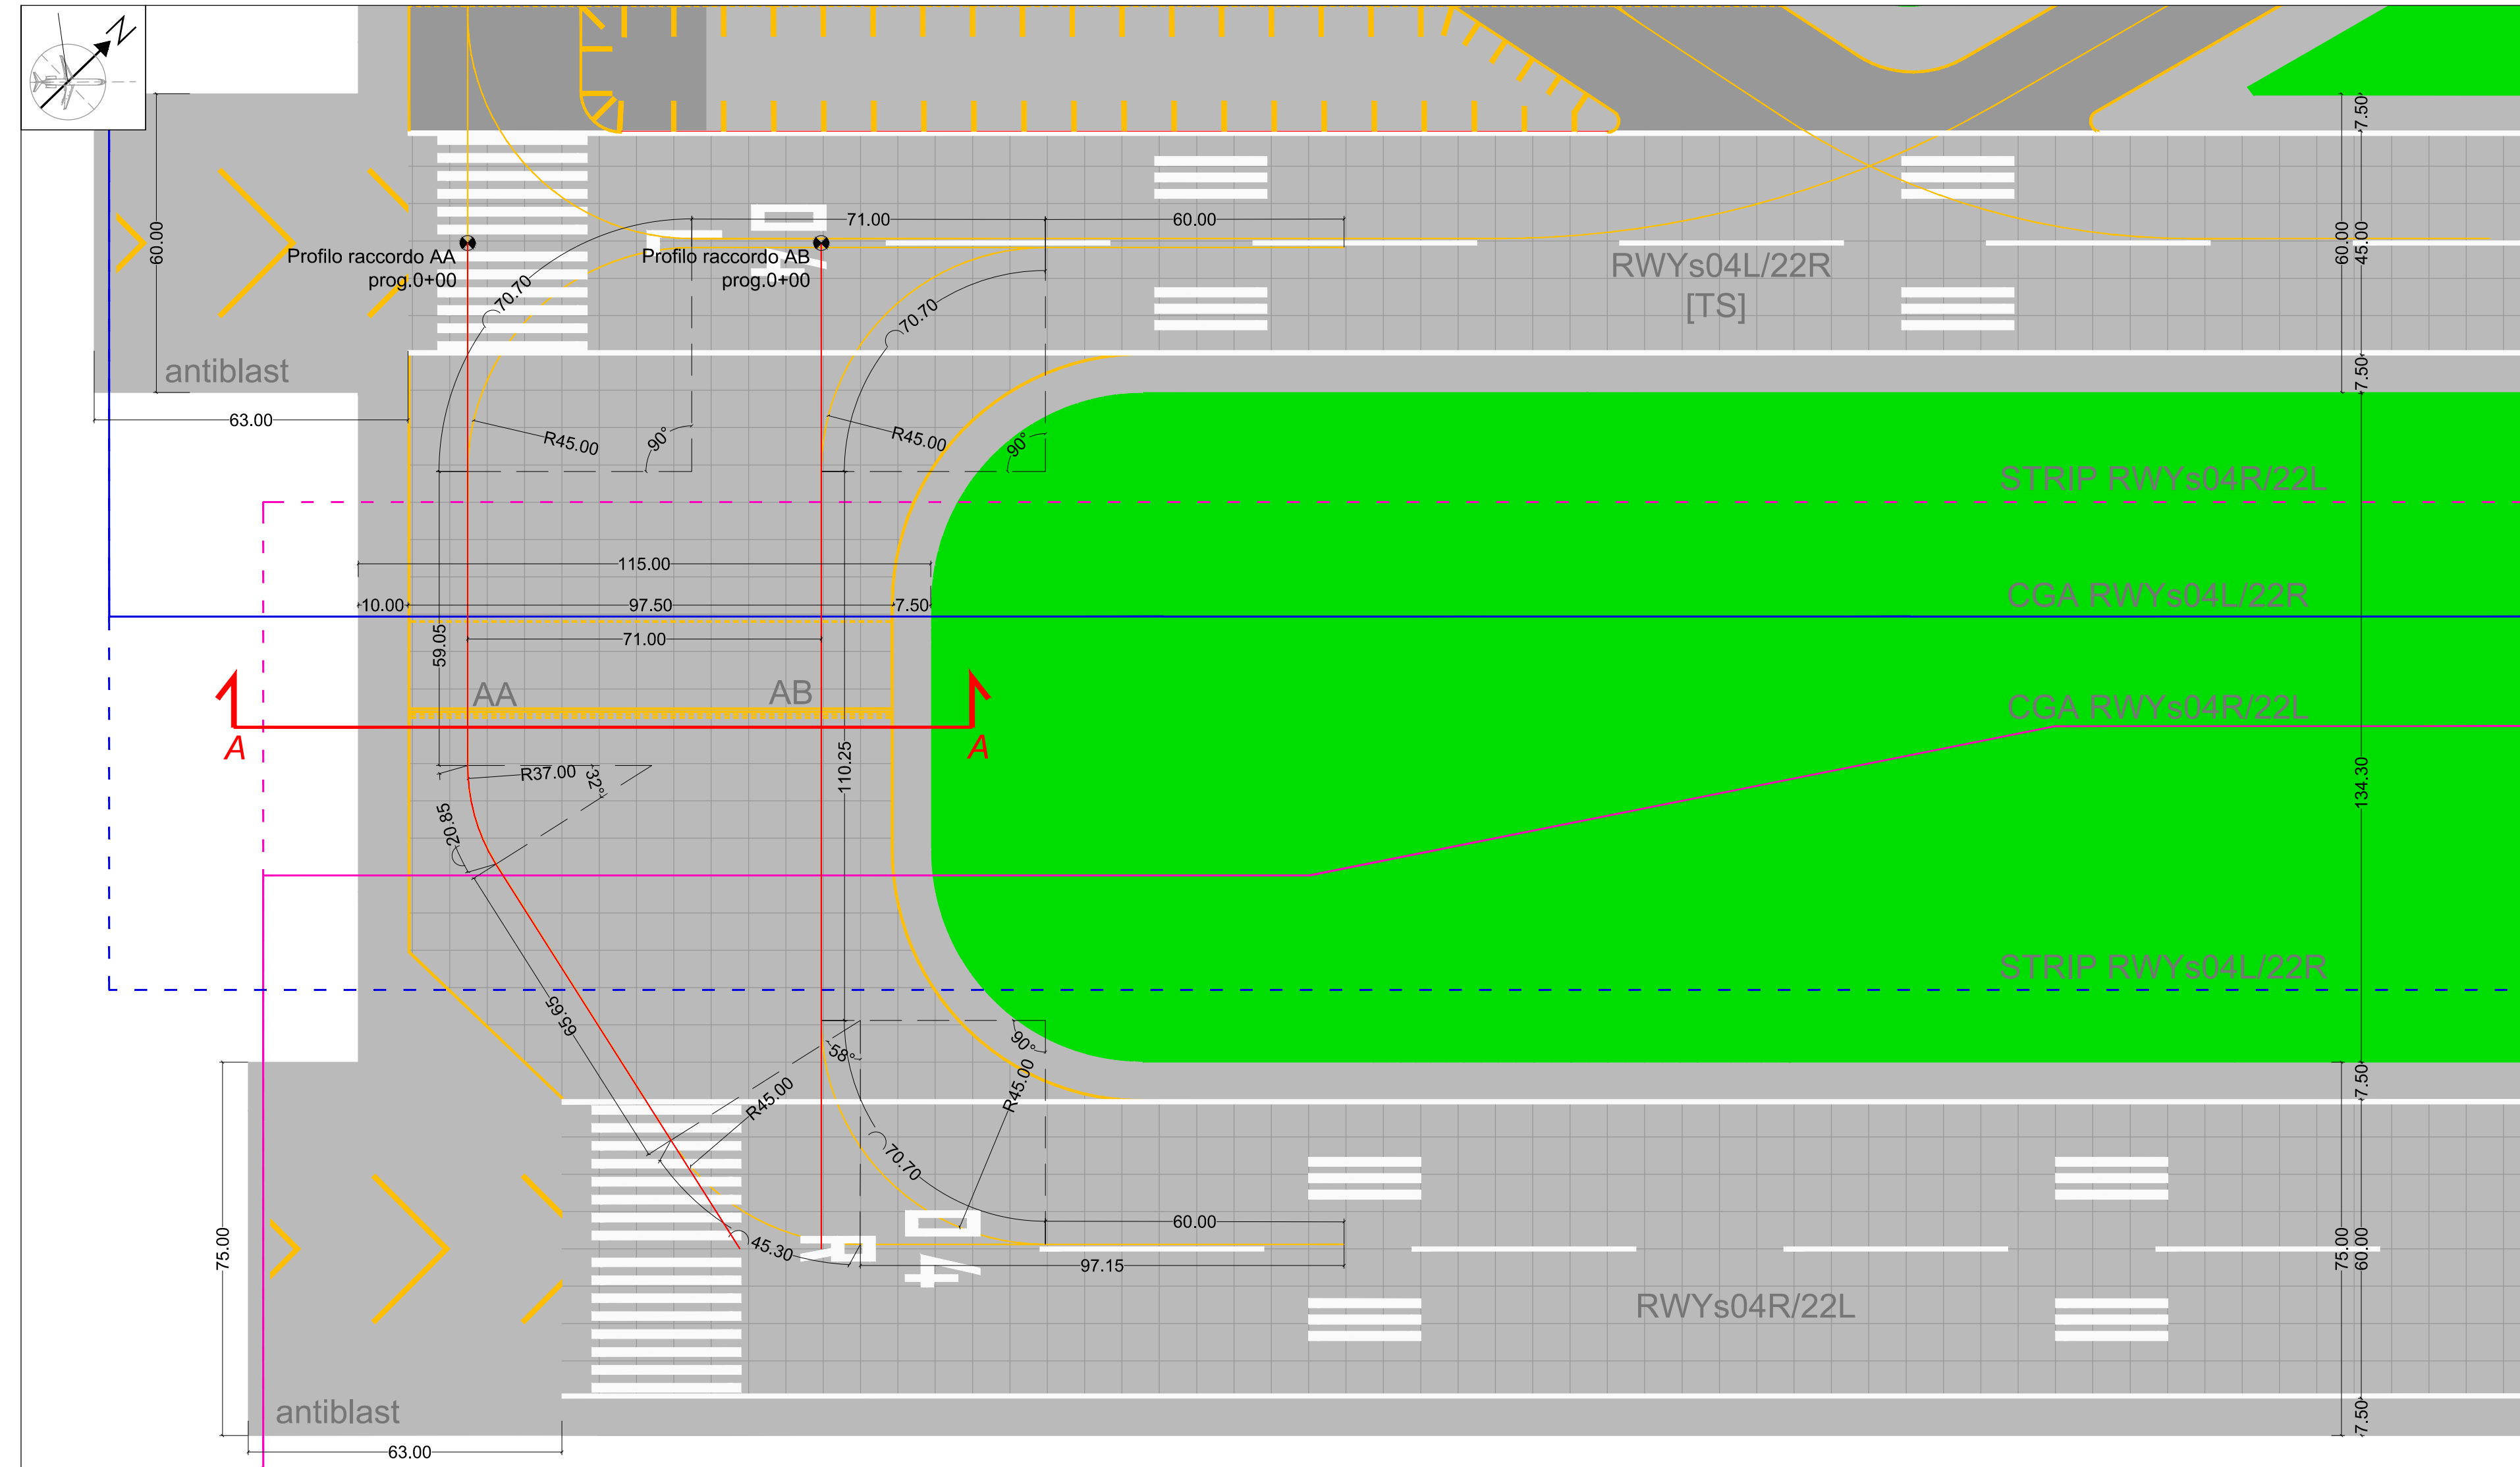


SEZIONE TIPO A-A - PAVIMENTAZIONE RIGIDA
scala 1:200/1:20

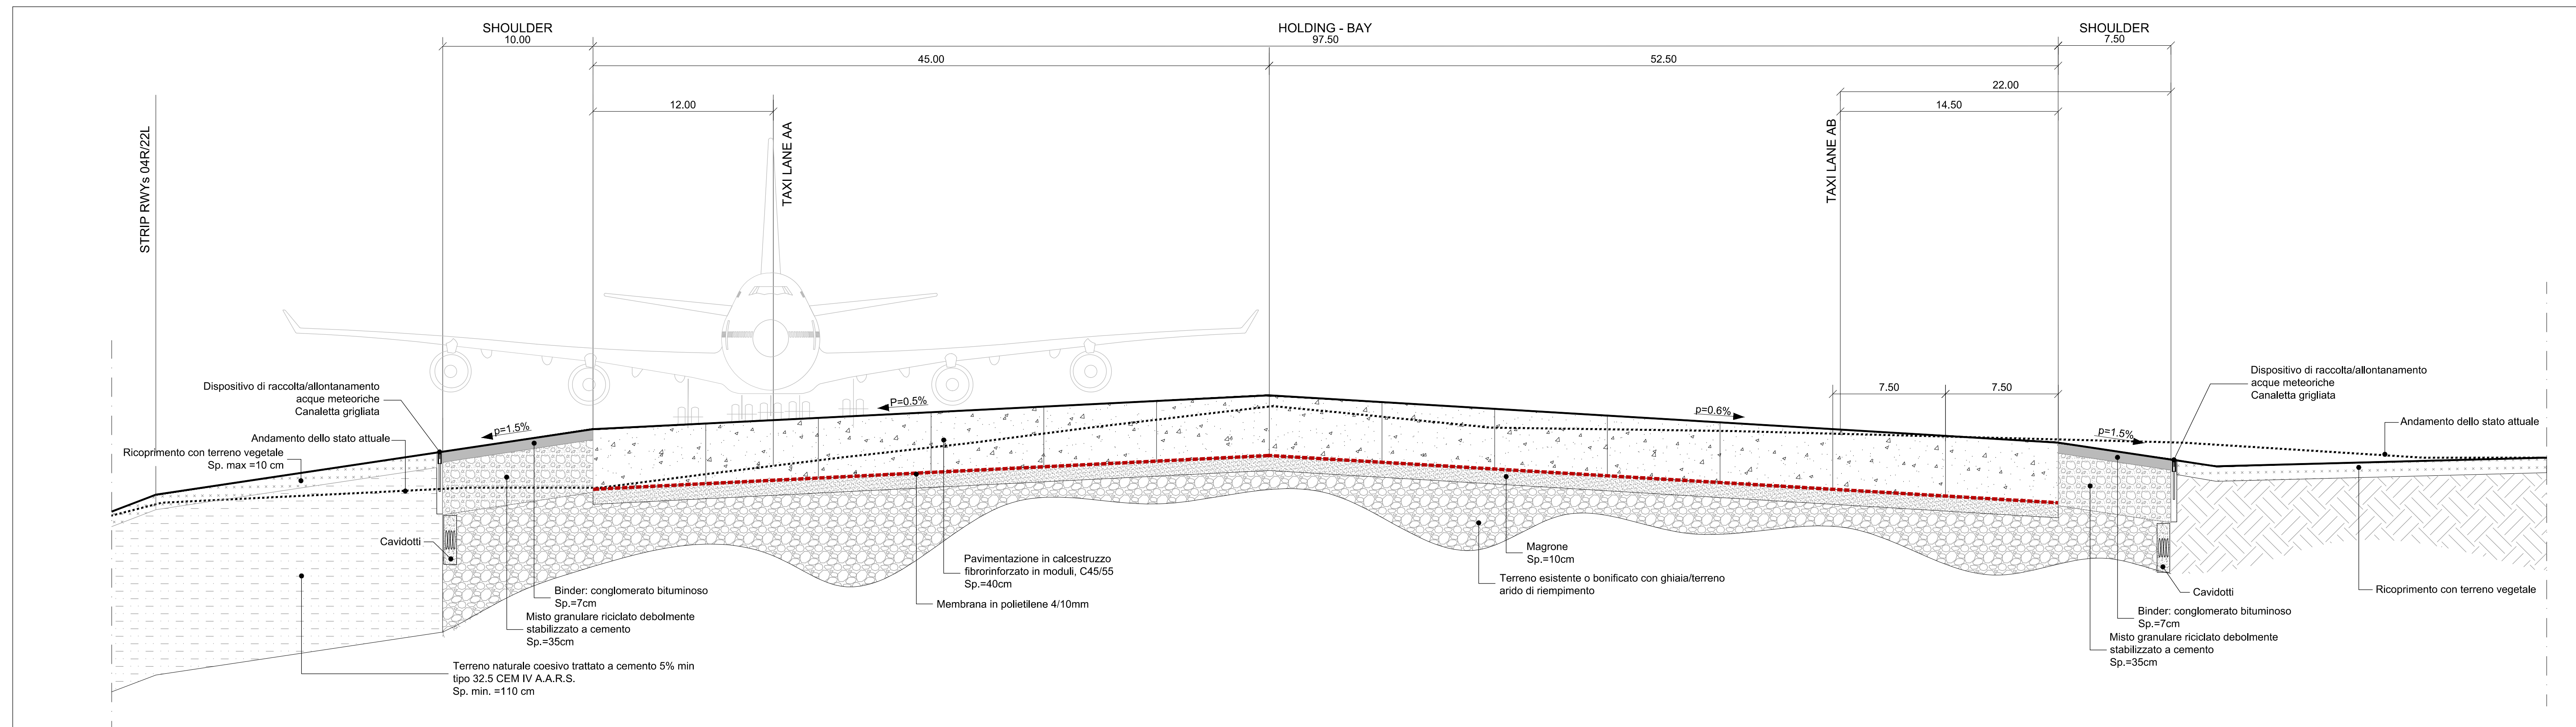

PROFILO LONGITUDINALE
scala 1:1000/1:100

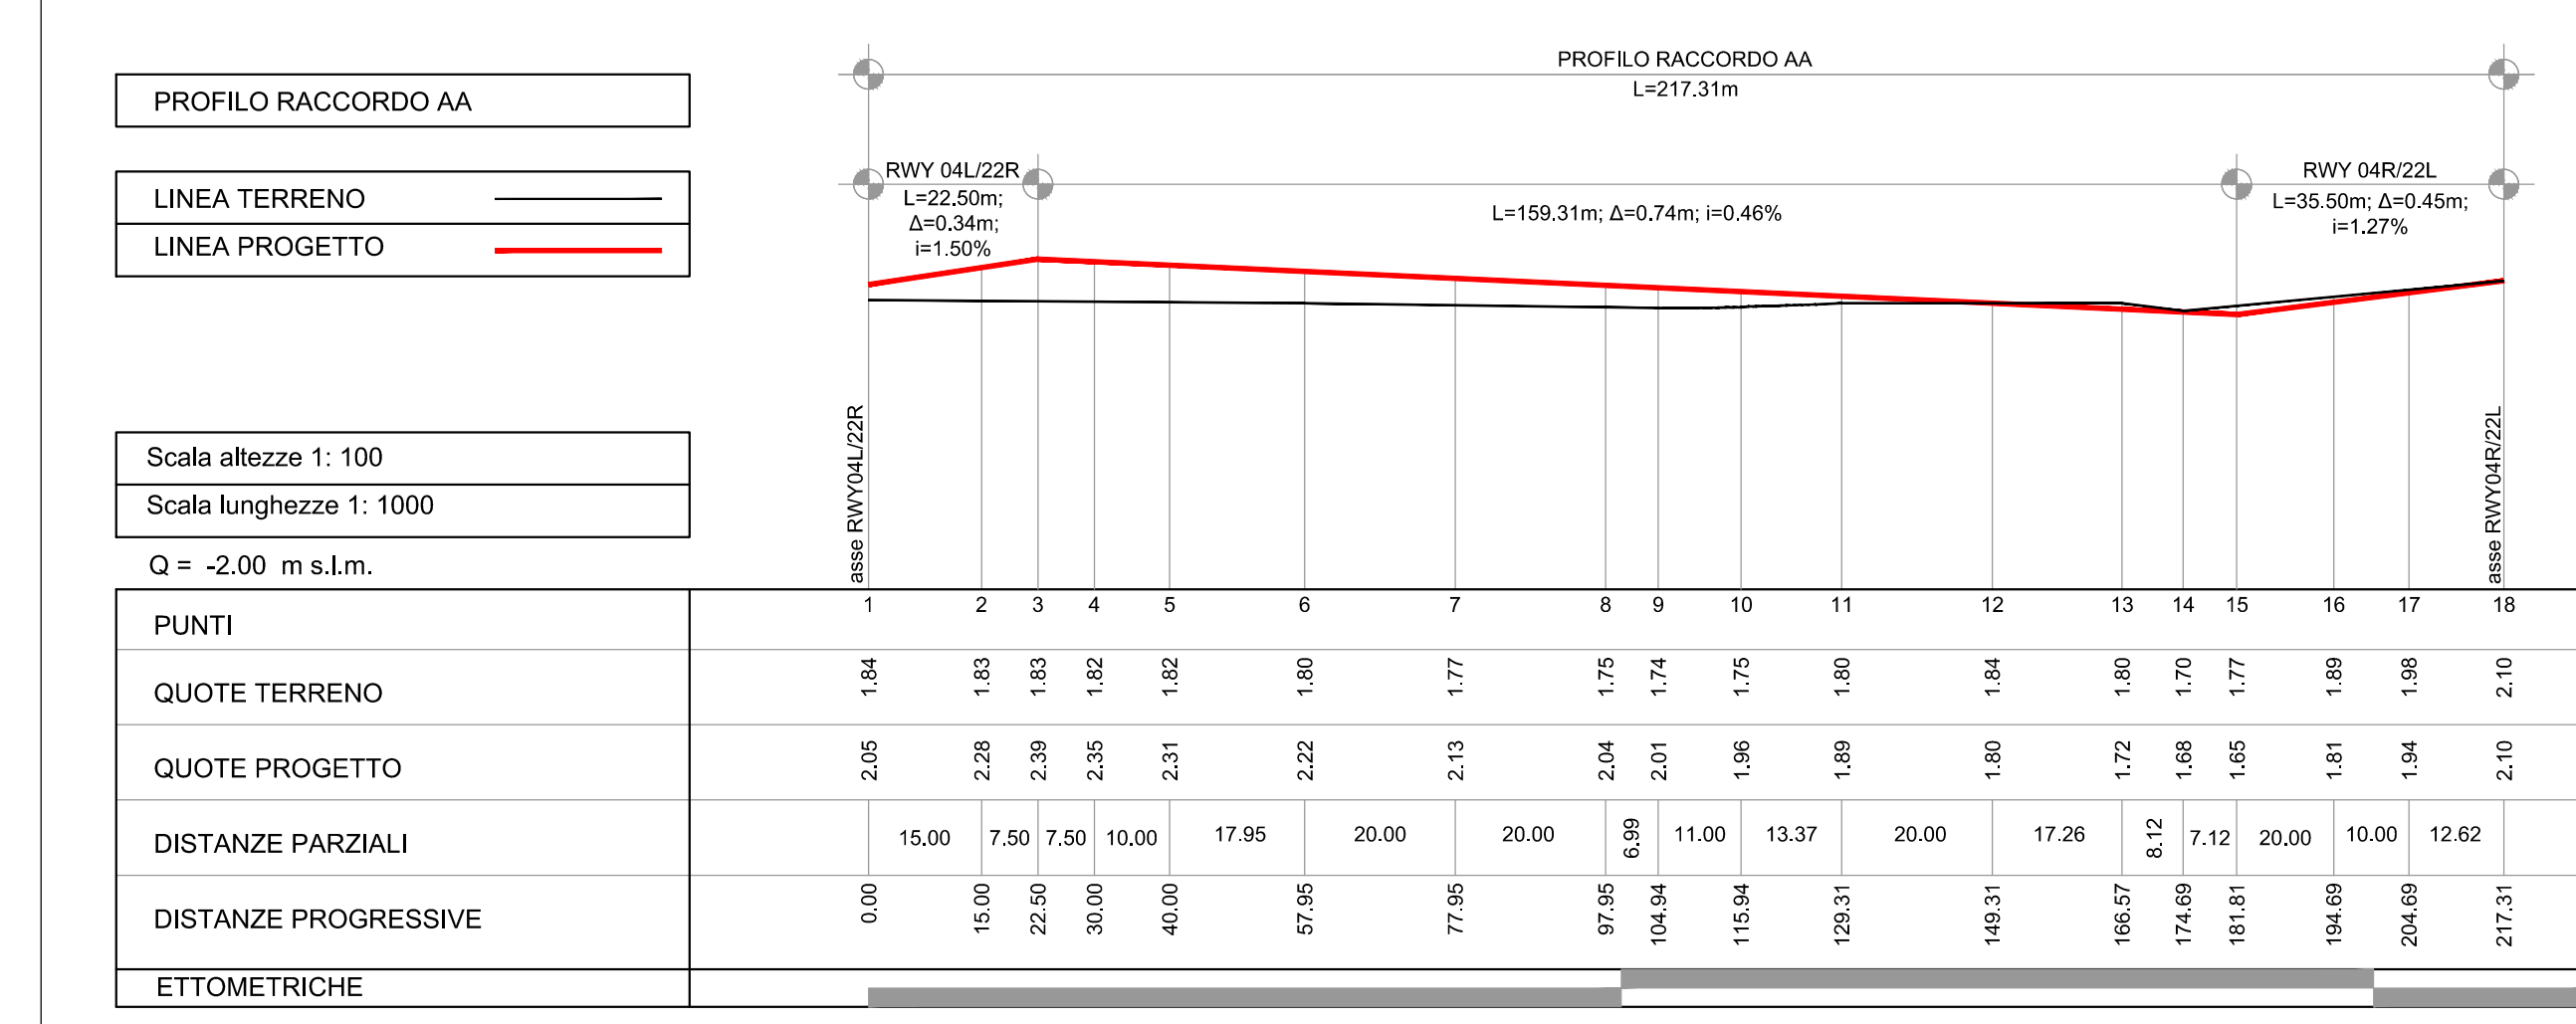

PROFILO LONGITUDINALE
scala 1:1000/1:100

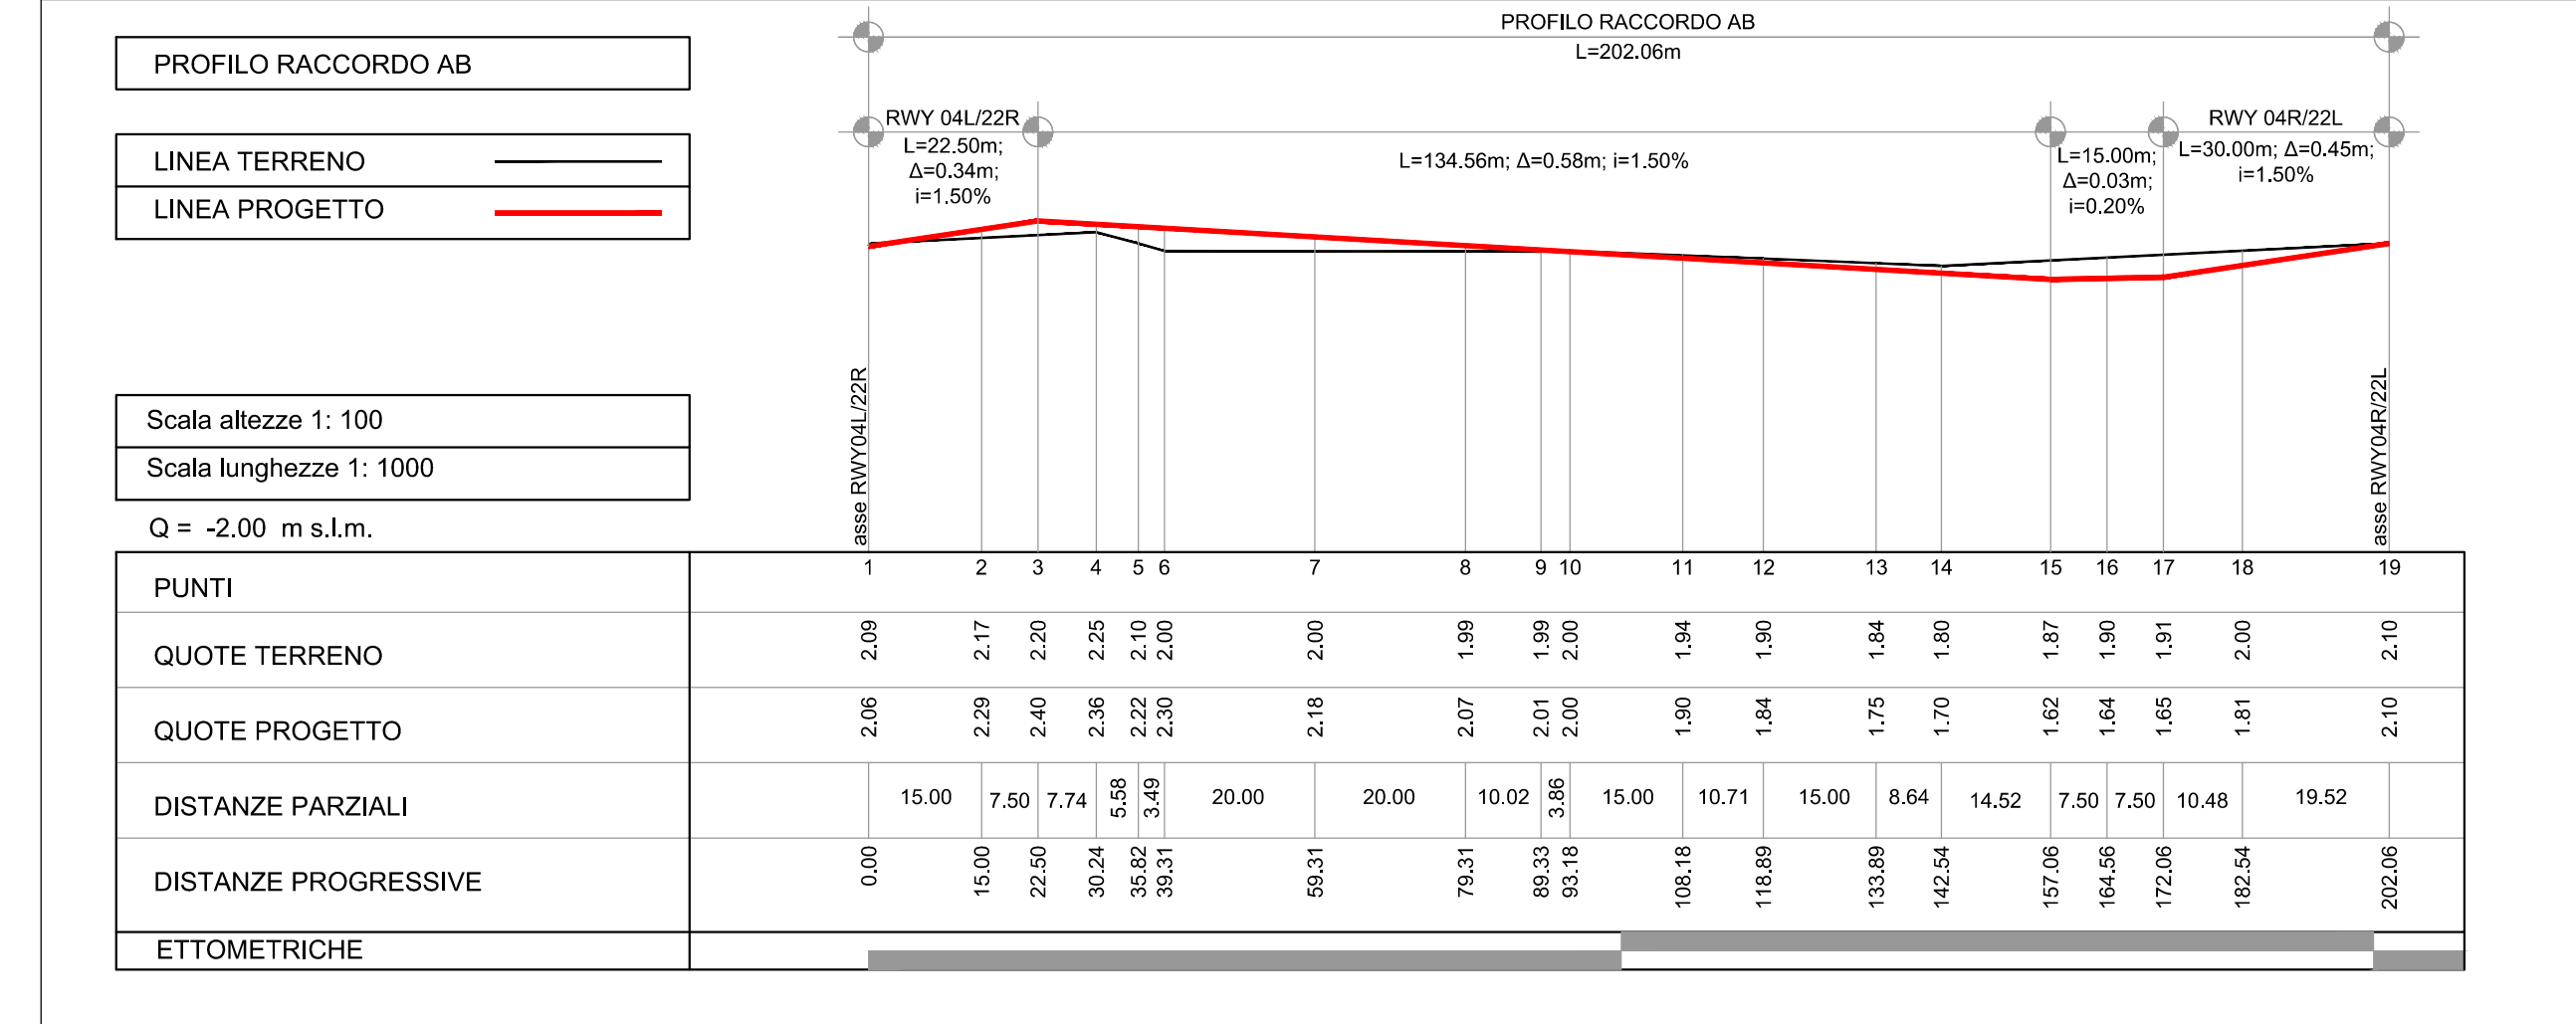

MINISTERO DELLE INFRASTRUTTURE E DEI TRASPORTI
ENTE NAZIONALE AVIAZIONE CIVILE

AEROPORTO "MARCO POLO" DI TESSERA - VENEZIA
Concessionario del MINISTERO DELLE INFRASTRUTTURE E DEI TRASPORTI

COMMESSA: INTERVENTI DI RIQUALIFICA E ADEGUAMENTO NORMATIVO DELLE INFRASTRUTTURE DI VOLO
APPROFONDIMENTO PROGETTUALE

ELABORATO: HOLDING BAY TESTATA 04
PROFILI LONGITUDINALI IN ASSE E SEZIONE TIPO
CODICE ELABORATO: AP-OC05/0-02

REVISIONI:

REV.	DATA	DESCRIZIONE	REDAZIONE	VERIFICA	APPROVAZIONE	NOIE FILE: CO_859_AP_OC_0502
0	24/10/2013	Prima emissione	F.R. Fantauzzi	C. Criscuolo	A. Mangano	FILE DI STAMPA: CTB TECNO
1	18/12/2013	Revisione matematica	F.R. Fantauzzi	C. Criscuolo	A. Mangano	
2	21/03/2014	Agg. programmazione	A. Mangano	A. Mangano	A. Mangano	SCALE: Vari

PROGETTISTA: SAVE ENGINEERING S.p.A. (Venezia - Tessera (Rov))
DIREZIONE OPERATIVA: ing. Corrado Fischer
PROGETTAZIONE: ing. Franco Dal Pos
MANUTENZIONE: ing. Virginio Stramazzo
AREA MOVIMENTO-TERMINAL: sig. Francesco Rocchetto

COMMITTENTE: SAVE S.p.A. (Venezia - Tessera (Rov))
DIREZIONE OPERATIVA: ing. Corrado Fischer
PROGETTAZIONE: ing. Franco Dal Pos
MANUTENZIONE: ing. Virginio Stramazzo
AREA MOVIMENTO-TERMINAL: sig. Francesco Rocchetto

CONSULENZA PROGETTISTI: TECNOCENTRO 2C S.p.A. (Venezia - Tessera (Rov))
SUPERVISOR SPECIALISTICA: SOGEM (Venezia - Tessera (Rov))