

COMMESSA
MASTER PLAN IDRAULICO
 PIANIFICAZIONE

ELABORATO	CICLO IDRICO INTEGRATO INFRASTRUTTURE DI CICLO IDRICO INTEGRATO STATO DI FATTO	COMMESSA: CO792	COD. C.d.P.: 0107			
REV.	DATA	DESCRIZIONE	REDAZIONE	VERIFICA	APPROVAZIONE	HOME FILE: PI-0301.001.dwg
0	5/2/2014	Prima emissione	A.E.	V.B.	G.B.	FILE DI STAMPA: spessorSAVE.ctb
1	14/7/2014	Aggiornamento Master Plan 2021	GAV	V.B.	G.B.	SCALE: 1:2.000

PROGETTISTA
SAVE ENGINEERING S.r.l. VENEZIA
 Sede Legale: Via G. Galilei, 3011 - 30173 Venezia - Tessera (Italia)
 Ufficio: Via A. Ca' Da Mosto, 123 - 30173 Venezia - Tessera (Italia)
 telefono: +39041 2606191
 telefax: +39041 2606199
 e-mail: saveeng@veniceairport.it


COMMITTENTE

SAVE S.p.A. DIREZIONE OPERATIVA R.U.P./R.L. ing. Corrado Fischer	SAVE S.p.A. POST HOLDER PROGETTAZIONE ing. Franco Dal Pos	SAVE S.p.A. POST HOLDER MANUTENZIONE ing. Virginio Stramazzone	SAVE S.p.A. POST HOLDER AREA MOVIMENTO-TERMINAL sig. Francesco Rocchetto
SAVE S.p.A. QUALITÀ AMBIENTE E SICUREZZA ing. Davide Bassano	SAVE S.p.A. SAFETY MANAGER sig. Adriano Andreon		

CONSULENTE PROGETTISTA
Nordesi Ingegneria
 Via Paolo da Carmoia 1/A
 35030 Rubano (PD)
 tel. 049 8975709 - fax 049 630270

DIRETTORE TECNICO
 prof. ing. Vincenzo Biasi
 Università degli Studi di Padova

COLLABORATORI
 GAV INGEGNERIA ASSOCIATI
 ing. Alberto Giovannini
 via Galileo Ferraris 14/A
 30173 Marghera (VE)
 tel. 041 5060842 - fax 041 5060373

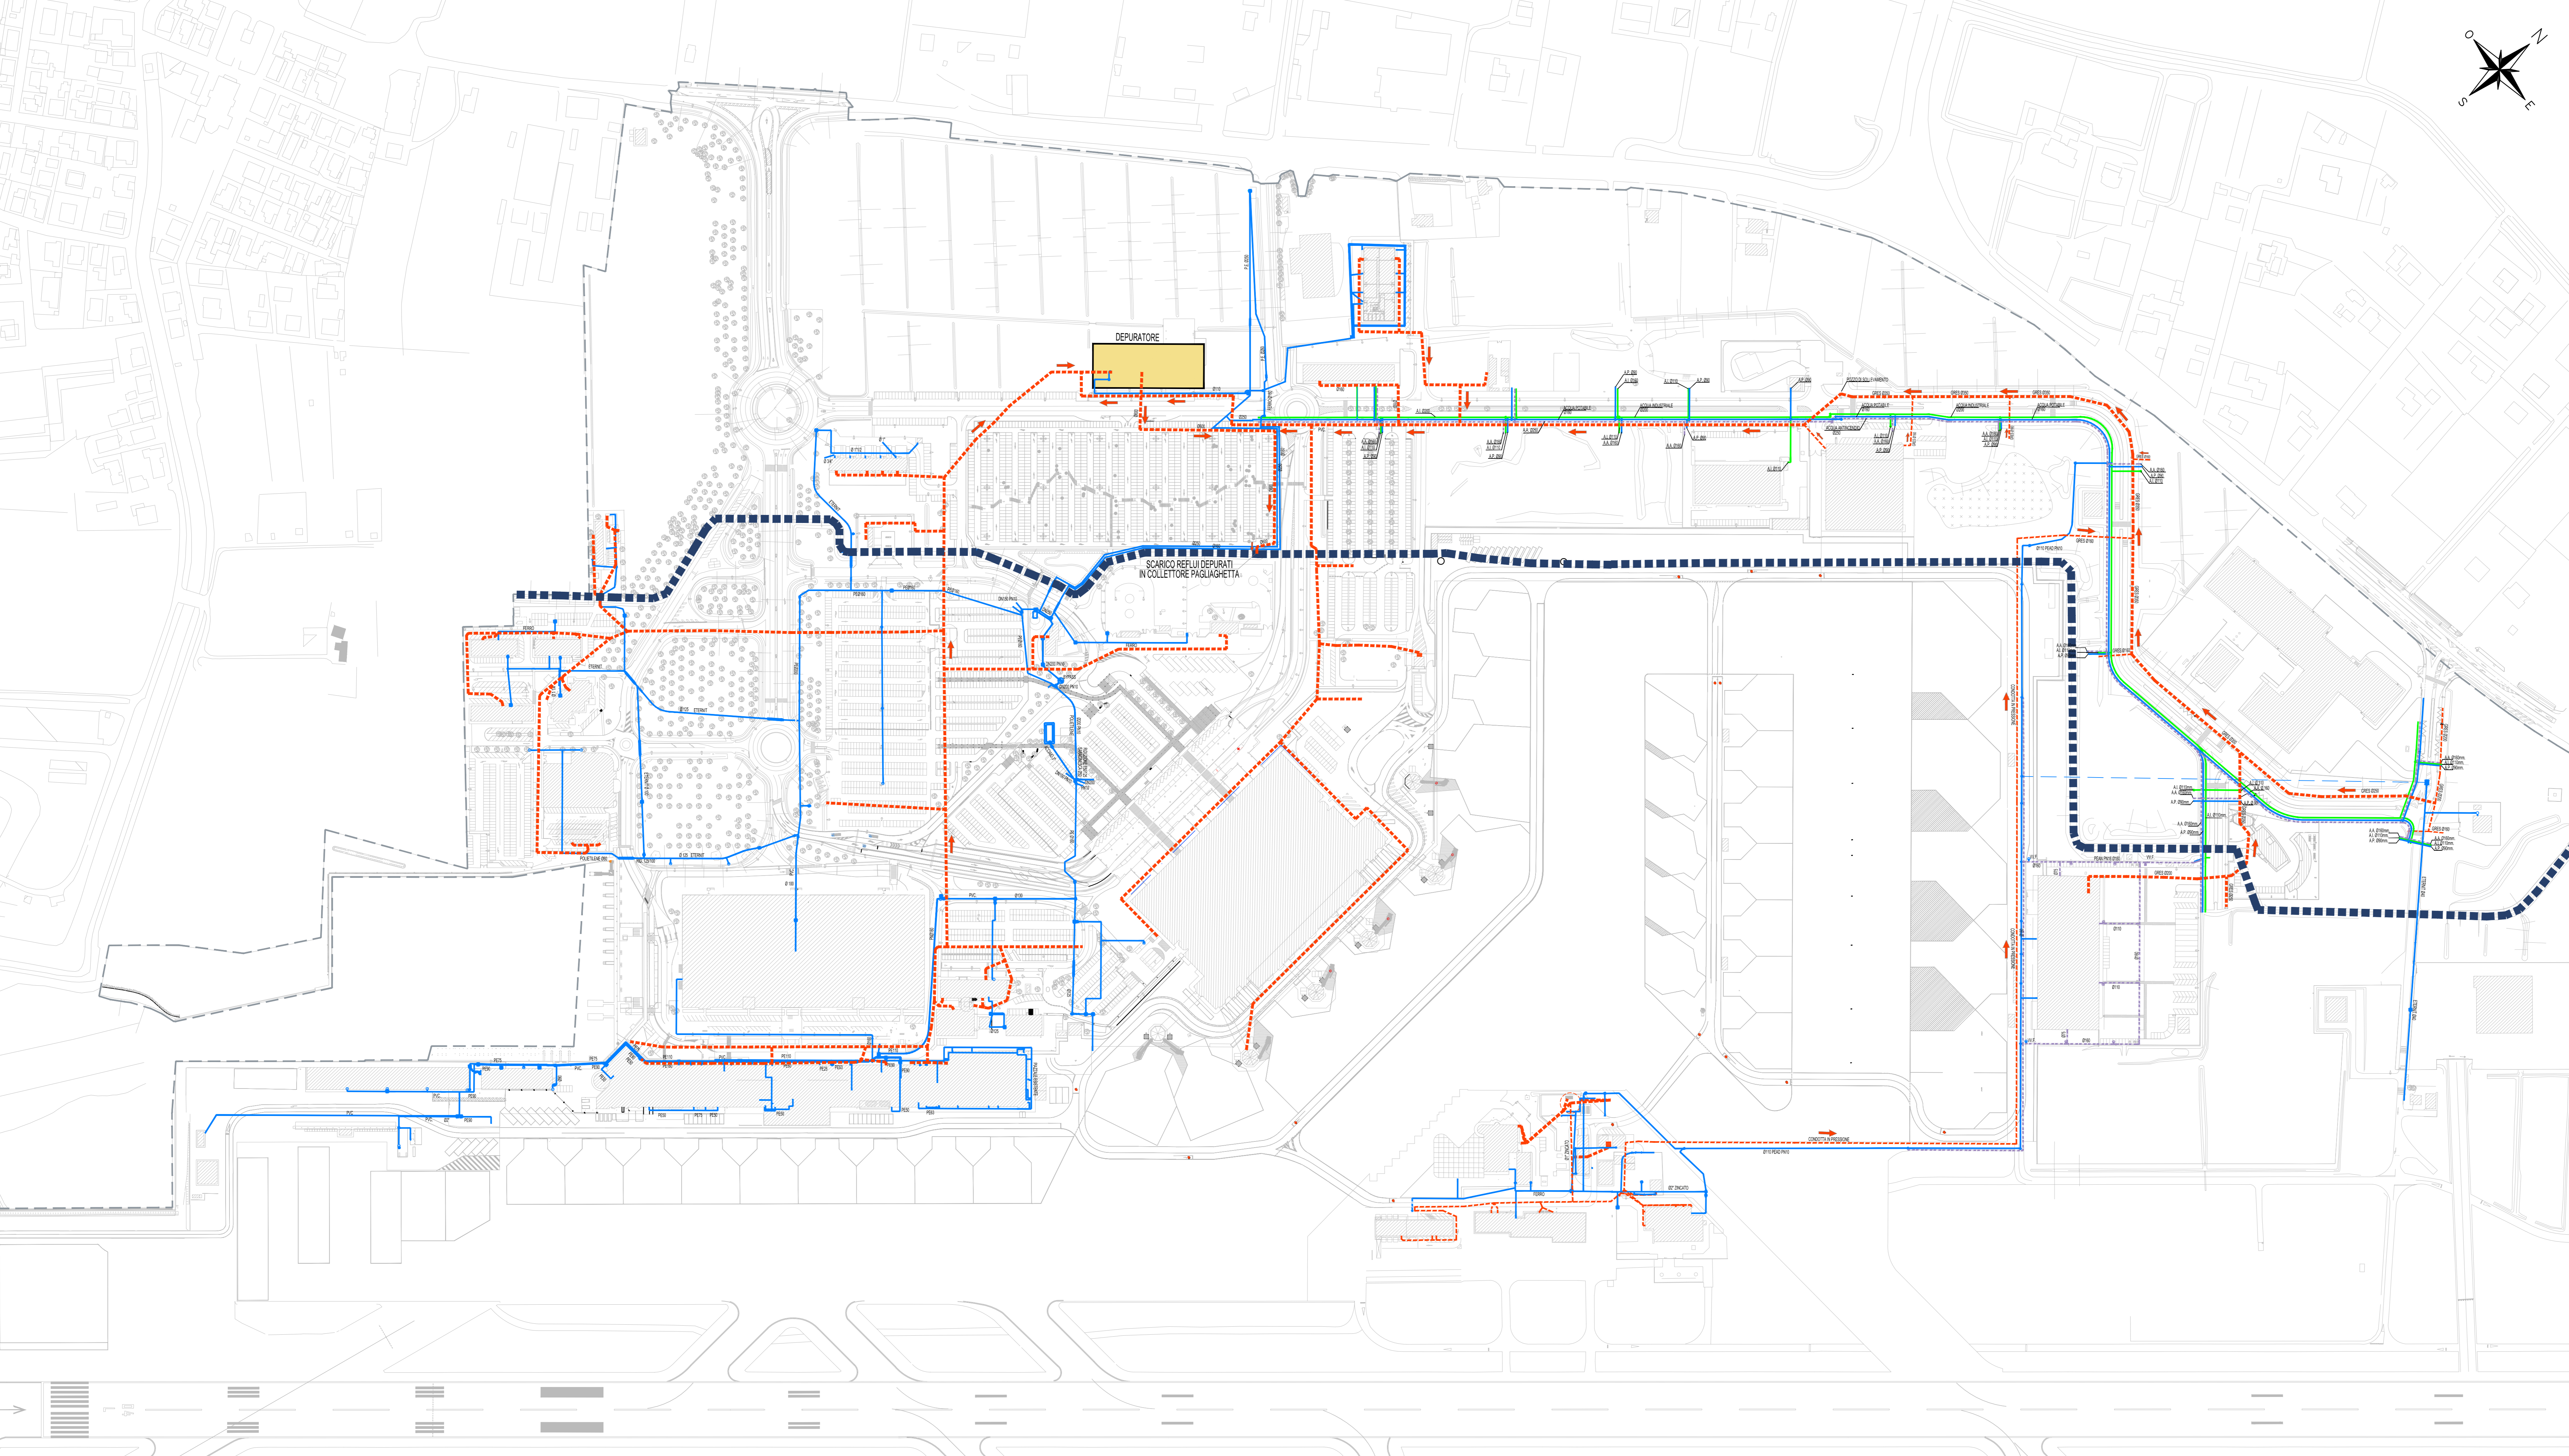

Legenda:

- Rete idrica - Acqua potabile
- Rete idrica - w.f.f.
- Rete Industriale esistente
- Rete fognaria
- - - Collettore Pagliaghetta
- Impianto di depurazione esistente

0 20 40 80 120 160 200M
 SCALA 1:2.000