



SCHEMA DI PROCESSO: IMPIANTO BIOLOGICO A MEMBRANE

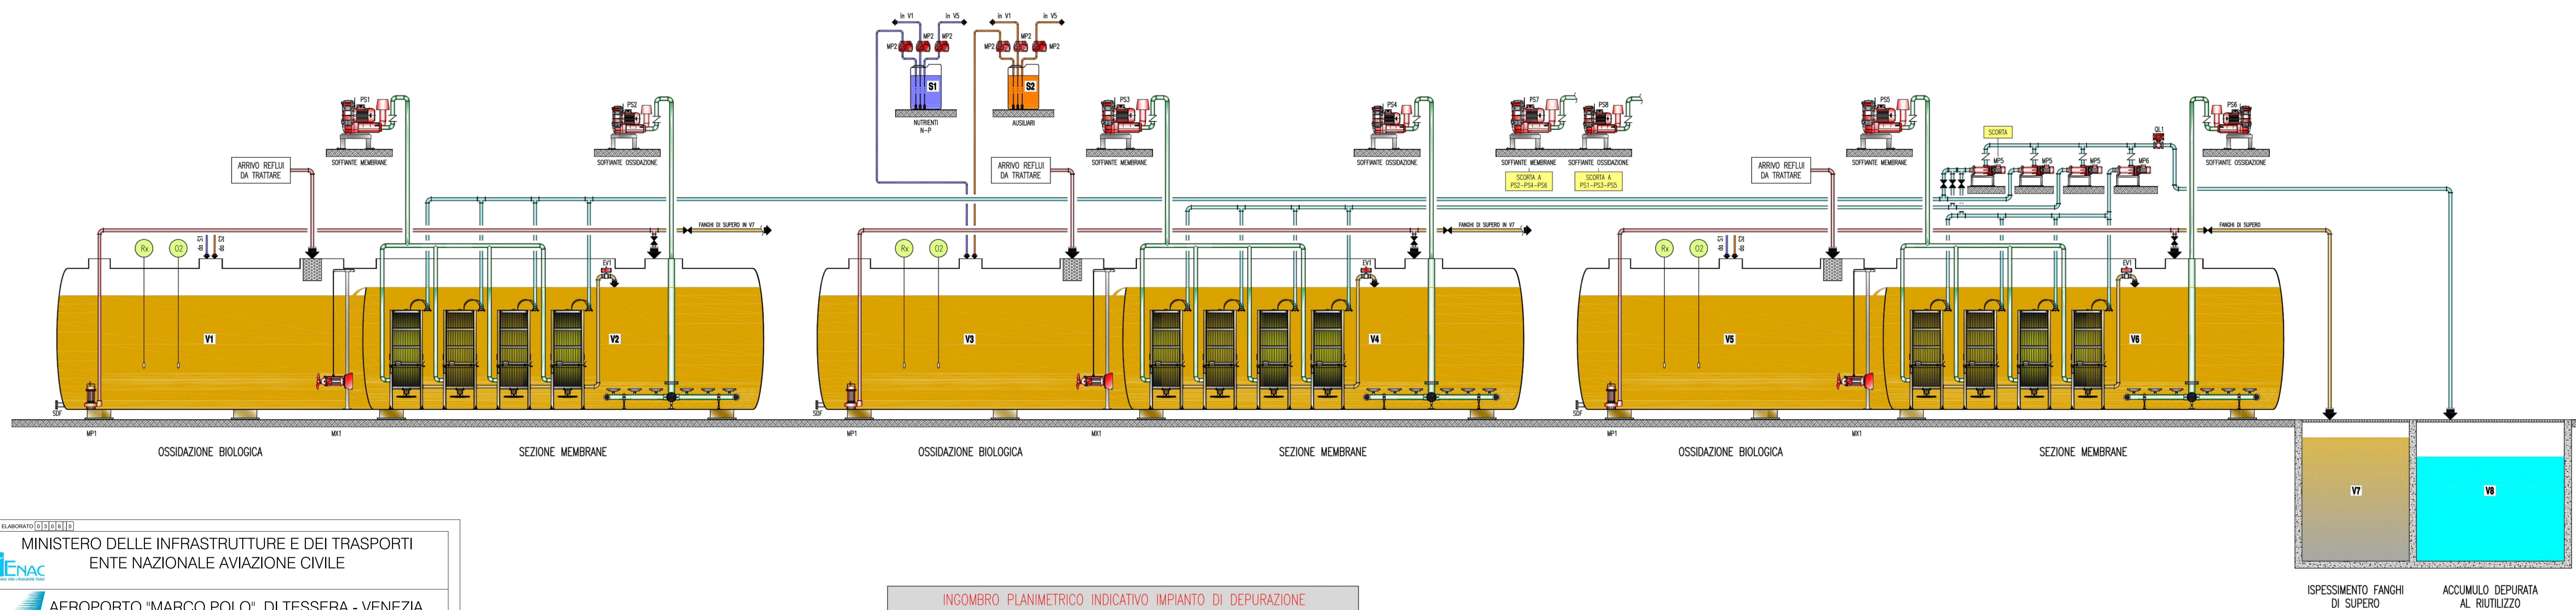

INGOMBRO PLANIMETRICO INDICATIVO IMPIANTO DI DEPURAZIONE
MISURE ESPRESSE IN CENTIMETRI - SCALA 1:50

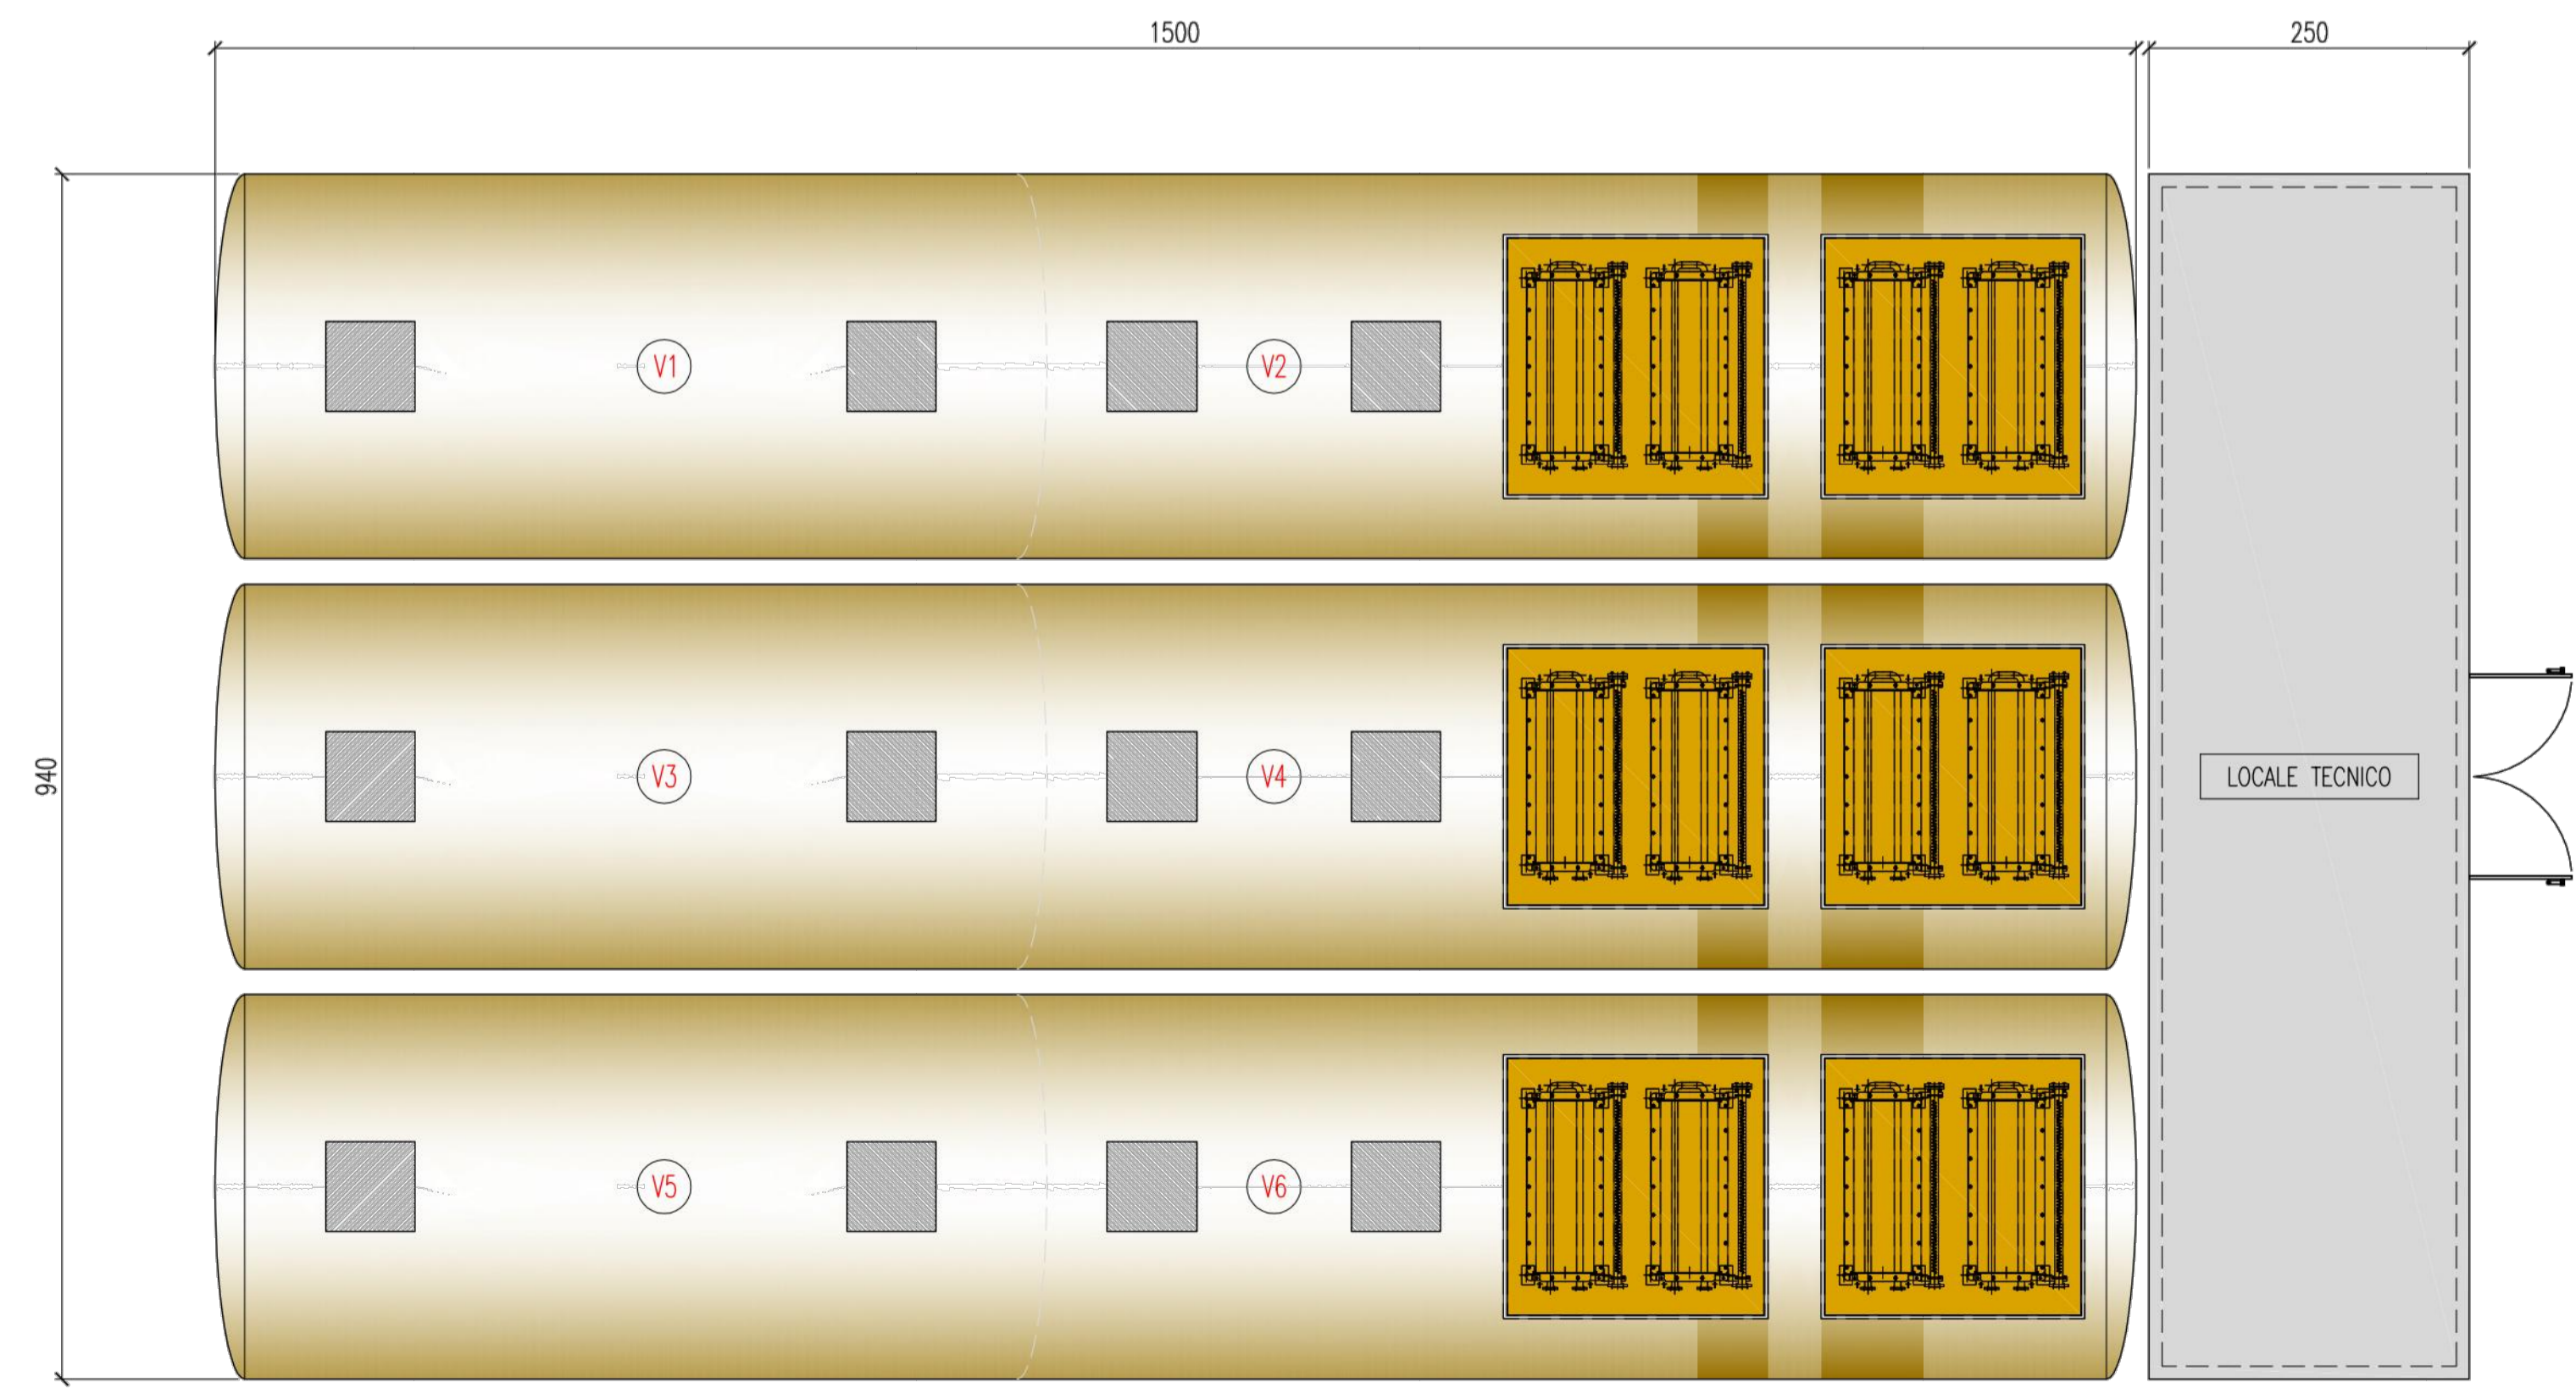

MINISTERO DELLE INFRASTRUTTURE E DEI TRASPORTI
ENTE NAZIONALE AVIAZIONE CIVILE

AEROPORTO "MARCO POLO" DI TESSERA - VENEZIA
Concessionario del MINISTERO DELLE INFRASTRUTTURE E DEI TRASPORTI

COMMESSA
MASTER PLAN IDRAULICO

PIANIFICAZIONE
LABORATORIO: CICLO IDRICO INTEGRATO
PLANIMETRIA FUNZIONALE IMPIANTO DI DEPURAZIONE
STATO DI PROGETTO - IMPIANTO TIPO MBR

COMMESSA: CO792 COD. C.d.P.: 0107
CODICE ELABORATO: PI-0306.0-01
NOME FILE: PI-0306.001.dwg
FILE DI STAMPA: acad.ctb
SCALA: 1:50

REV.	DATA	DESCRIZIONE	REDAZIONE	VERIFICA	APPROVAZIONE
0	5/2/2014	Prima emissione	N.E.	V.B.	G.B.
1	14/7/2014	Agg.to Master Plan 2021	G&V	V.B.	G.B.

PROGETTISTA
SAVE ENGINEERING S.r.l.
Sede Legale: V.le S. Gallo, 301 - 30173 Venezia - Tessera (Italia)
Ufficio: Via A. Ca' Da Mosto, 12/3 - 30173 Venezia - Tessera (Italia)
telefono: +39 041 200 6191
telefax: +39 041 200 6199
e-mail: saveeng@veniceairport.it

COMMITTENTE
SAVE S.p.A. DIREZIONE OPERATIVA R.U.P./R.L. ing. Corrado Fischer
SAVE S.p.A. POST HOLDER PROGETTAZIONE ing. Franco Dal Pos
SAVE S.p.A. POST HOLDER MANUTENZIONE ing. Virginio Stramazzone
SAVE S.p.A. AREA MOVIMENTO-TERMINAL sig. Francesco Rocchetto

CONSULENTE PROGETTISTA
Nordesi Ingegneria
Via F.lli da Sarmone 1/A 36030 Rubano (PD)
tel. 049 8975709 - fax 049 630270

DIRETTORE TECNICO
prof. ing. Vincenzo Basso
Università degli Studi di Padova

COLLABORATORI
G&V INGEGNERI ASSOCIATI
ing. Alberto Giovannini
via Galileo Ferraris 14/A 30175 Marghera (VE)
tel. 041 5066842 - fax 041 5066873