
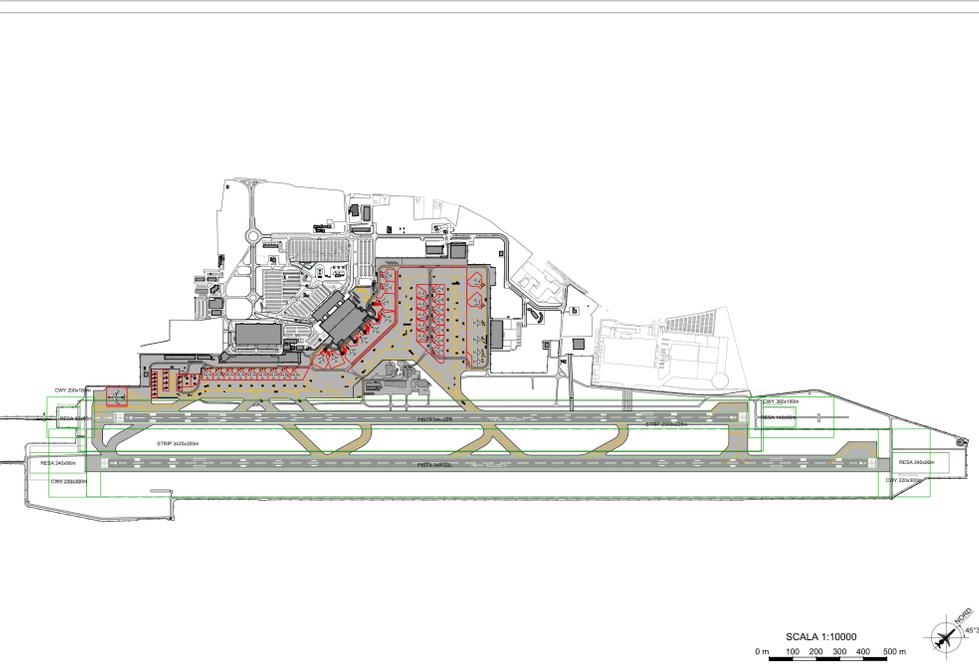
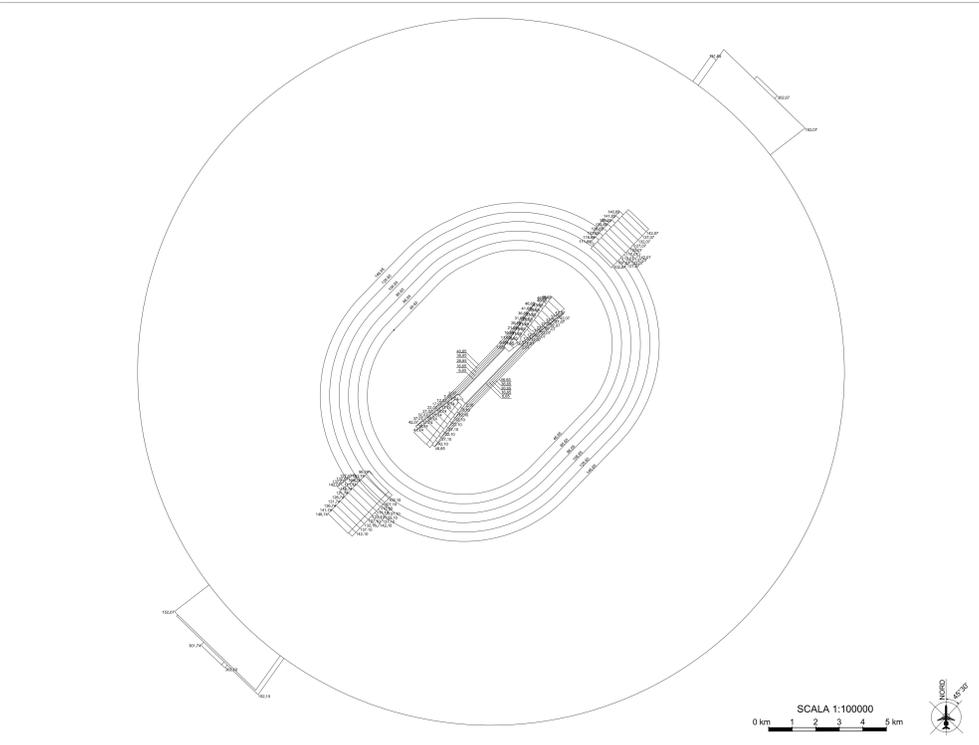


LEGENDA

- CONFINO COMUNALE
 - CONTERMINAZIONE LAGUNARE
 - CONFINO AEROPORTUALE
 - EDIFICI ALL'INTERNO DEL SEDIME AEROPORTUALE
- Aree di Vincolo e Delimitazione Ostacoli:
- SUPERFICIE ORIZZONTALE INTERNA/ESTERNA (IHS/OHS)
 - SUPERFICIE CONICA (CS)
 - SUPERFICIE DI TRANSIZIONE (TS)
 - SUPERFICIE DI AVVICINAMENTO (AS)
 - SUPERFICIE DI SALITA AL DECOLLO (TOCS)
 - SUPERFICIE DI ATTERRAGGIO (BS)
- INVILUPPO DELLE SUPERFICIE

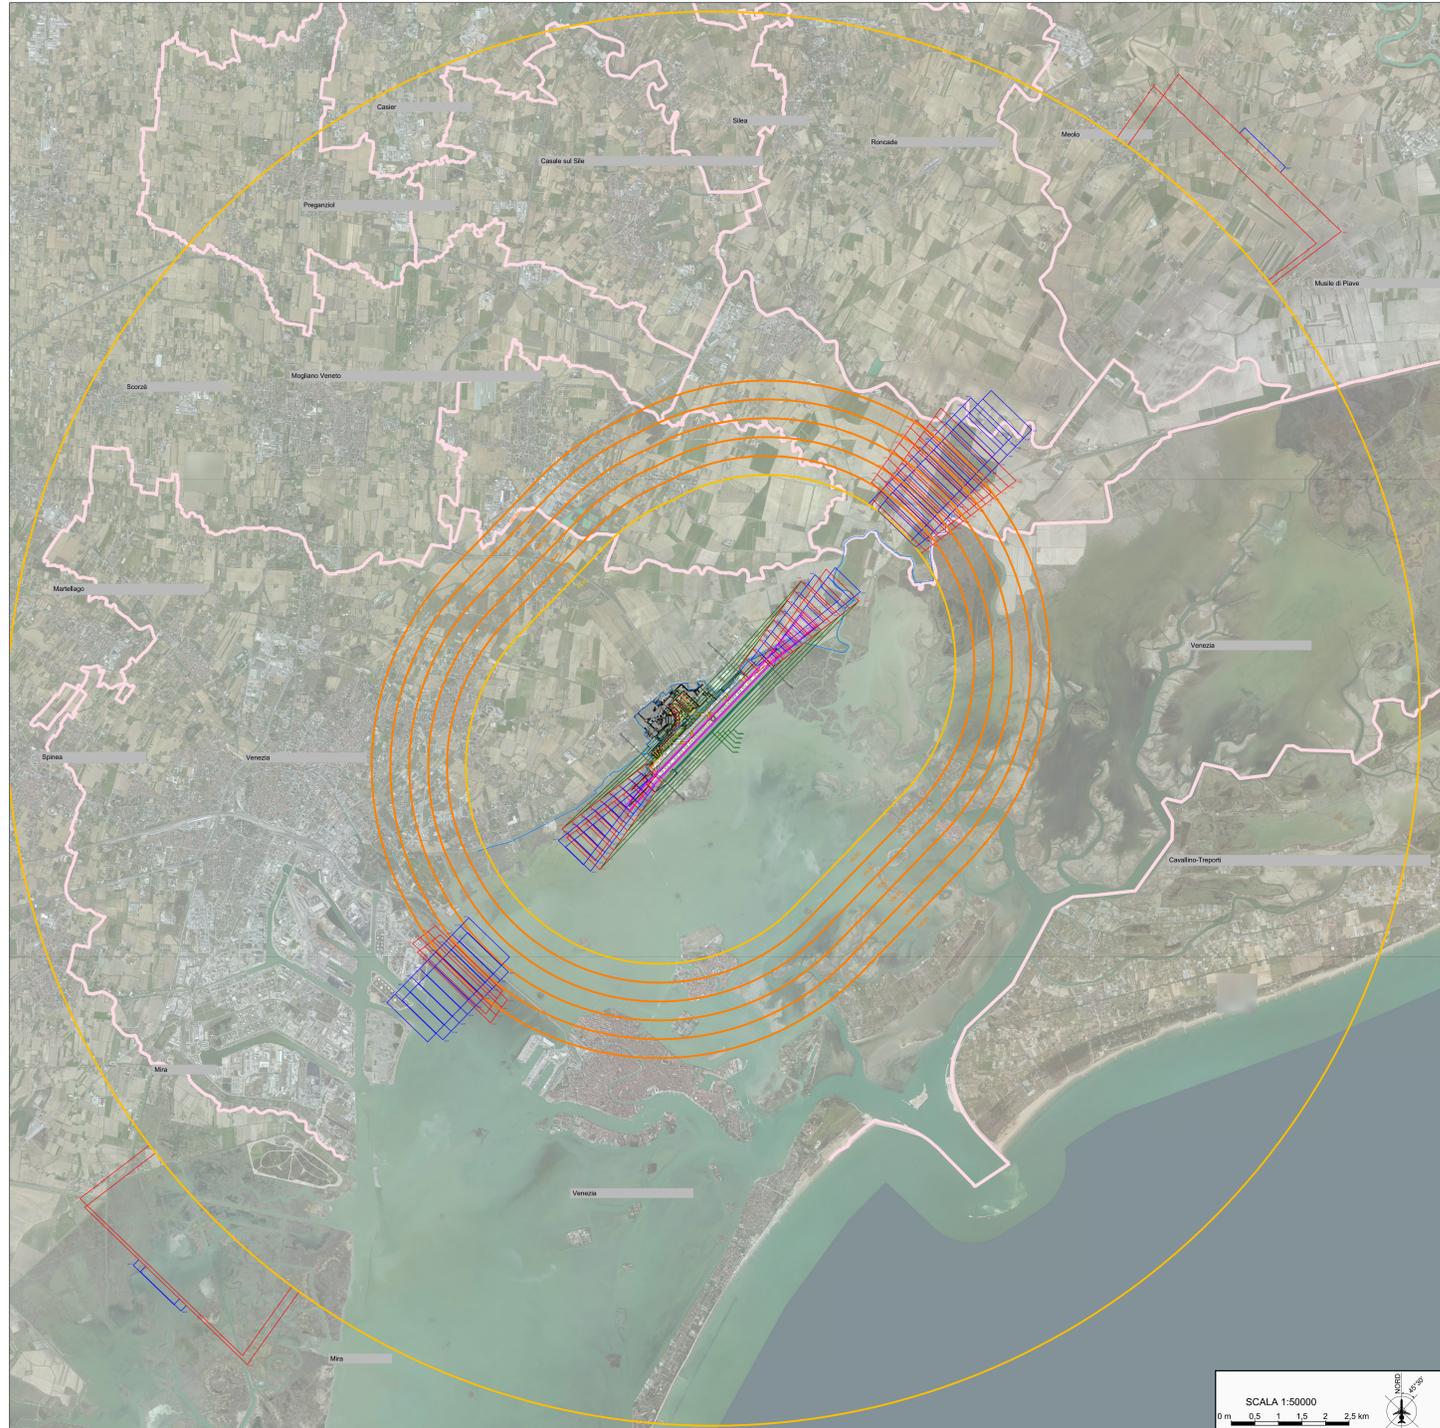

Coordinate ARP	45° 30' 19" N - 012° 21' 07" E
Codice ICAO	4 E

RWY	TORA (m)	TODA (m)	ASDA (m)	LDA (m)
04L	2780	3140	2780	2686
22R	2780	2980	2780	2780
04R	3300	3520	3300	3300
22L	3300	3520	3300	3300

THR	H soglia (m)	RWY	TIPO DI OPERAZIONI
04L	2,07	04L	strum. non di precisione
22R	1,65	22R	strum. non di precisione
04R	2,10	04R	strum. di precisione CAT III
22L	2,07	22L	strum. non di precisione

THR	CWY (m)	SWP (m)	RESA (m)
04L	360x180	2900x225	140x90
22R	200x180	2900x225	90x90
04R	220x300	3420x300	240x90
22L	220x300	3420x300	240x90

MINISTERO DELLE INFRASTRUTTURE E DEI TRASPORTI
ENTE NAZIONALE AVIAZIONE CIVILE

AEROPORTO "MARCO POLO" DI TESSERA - VENEZIA
Concessionaria del MINISTERO DELLE INFRASTRUTTURE E DEI TRASPORTI



COMMESSA: MASTERPLAN 2021
PIANIFICAZIONE

ELABORATO: SUPERFICIE DI LIMITAZIONE OSTACOLI stato di fatto
COMMESSA: COB29 COD. C.d.P.: 01/2
CODICE ELABORATO: PI-1111-04

REV.	DATA	DESCRIZIONE	REDAZIONE	VERIFICA	APPROVAZIONE	NOME FILE
1	18/02/2013	PROGETTO PRELIMINARE				PI-1111-04_01
2	30/09/2013	PROGETTO PRELIMINARE				PI-1111-04_02
3	23/06/2014	PROGETTO PRELIMINARE				PI-1111-04_03
4	23/06/2014	PROGETTO PRELIMINARE				PI-1111-04_04
5	05/09/2014	PROGETTO PRELIMINARE				PI-1111-04_05

SAVE ENGINEERING S.F.L. VENEZIA - TESSERA (VE) 30015 UFF. VIA A. CA' DA MOSTO, 1203 - 30173 Telefono: +39041 2004191 Telefax: +39041 2006199 e-mail: saveeng@veniceairport.it		DIRETTORE TECNICO Ing. Franco Dal Poz	
COMMITTENTE: SAVE S.p.A. DIREZIONE OPERATIVA R.U.P./R.L. Ing. Corrado Fischer	SAVE S.p.A. POST-HOLDER PROGETTAZIONE Ing. Franco Dal Poz	SAVE S.p.A. POST-HOLDER MANUTENZIONE Ing. Virgilio Stamezato	SAVE S.p.A. POST-HOLDER AREA MOVIMENTO-TERMINALI Ing. Francesco Rocchetto
SAVE S.p.A. COMMERCIALE E MARKETING NON AVIATION dott. Andrea Gerotto	SAVE S.p.A. COMMERCIALE E SVILUPPO AVIATION dott. Camillo Bozzolo - dott. Giovanni Rabecchi	SAVE S.p.A. QUALITÀ AMBIENTE E SICUREZZA Ing. Davide Bassano	SAVE S.p.A. SAFETY MANAGER Ing. Adriano Andreon

CONSULENTE PROGETTISTA: **ONEWORKS**
 Responsabile: ARCH. GIULIO DE CARLI - ORDINE ARCHITETTI VENEZIA N.1853
 Collaboratori: Arch. Pasquale Gallo, Ing. Massimo Gallo, Ing. Silvia De Zaffo, Arch. Domenico Sestini, Arch. Luca Sestini

