



LEGENDA


- CONFINO COMUNALE
 - CONTERMINAZIONE LAGUNARE
 - CONFINO AEROPORTUALE
 - EDIFICI ALL'INTERNO DEL SEDIME AEROPORTUALE
- Aree di Vincolo e Delimitazione Ostacoli:
- SUPERFICIE ORIZZONTALE INTERNA/ESTERNA (IHS/OHS)
 - SUPERFICIE CONICA (CS)
 - SUPERFICIE DI TRANSIZIONE (TS)
 - SUPERFICIE DI AVVICINAMENTO (AS)
 - SUPERFICIE DI SALITA AL DECOLLO (TOCS)
 - SUPERFICIE DI ATTERRAGGIO (BS)
- INVILUPPO DELLE SUPERFICIE

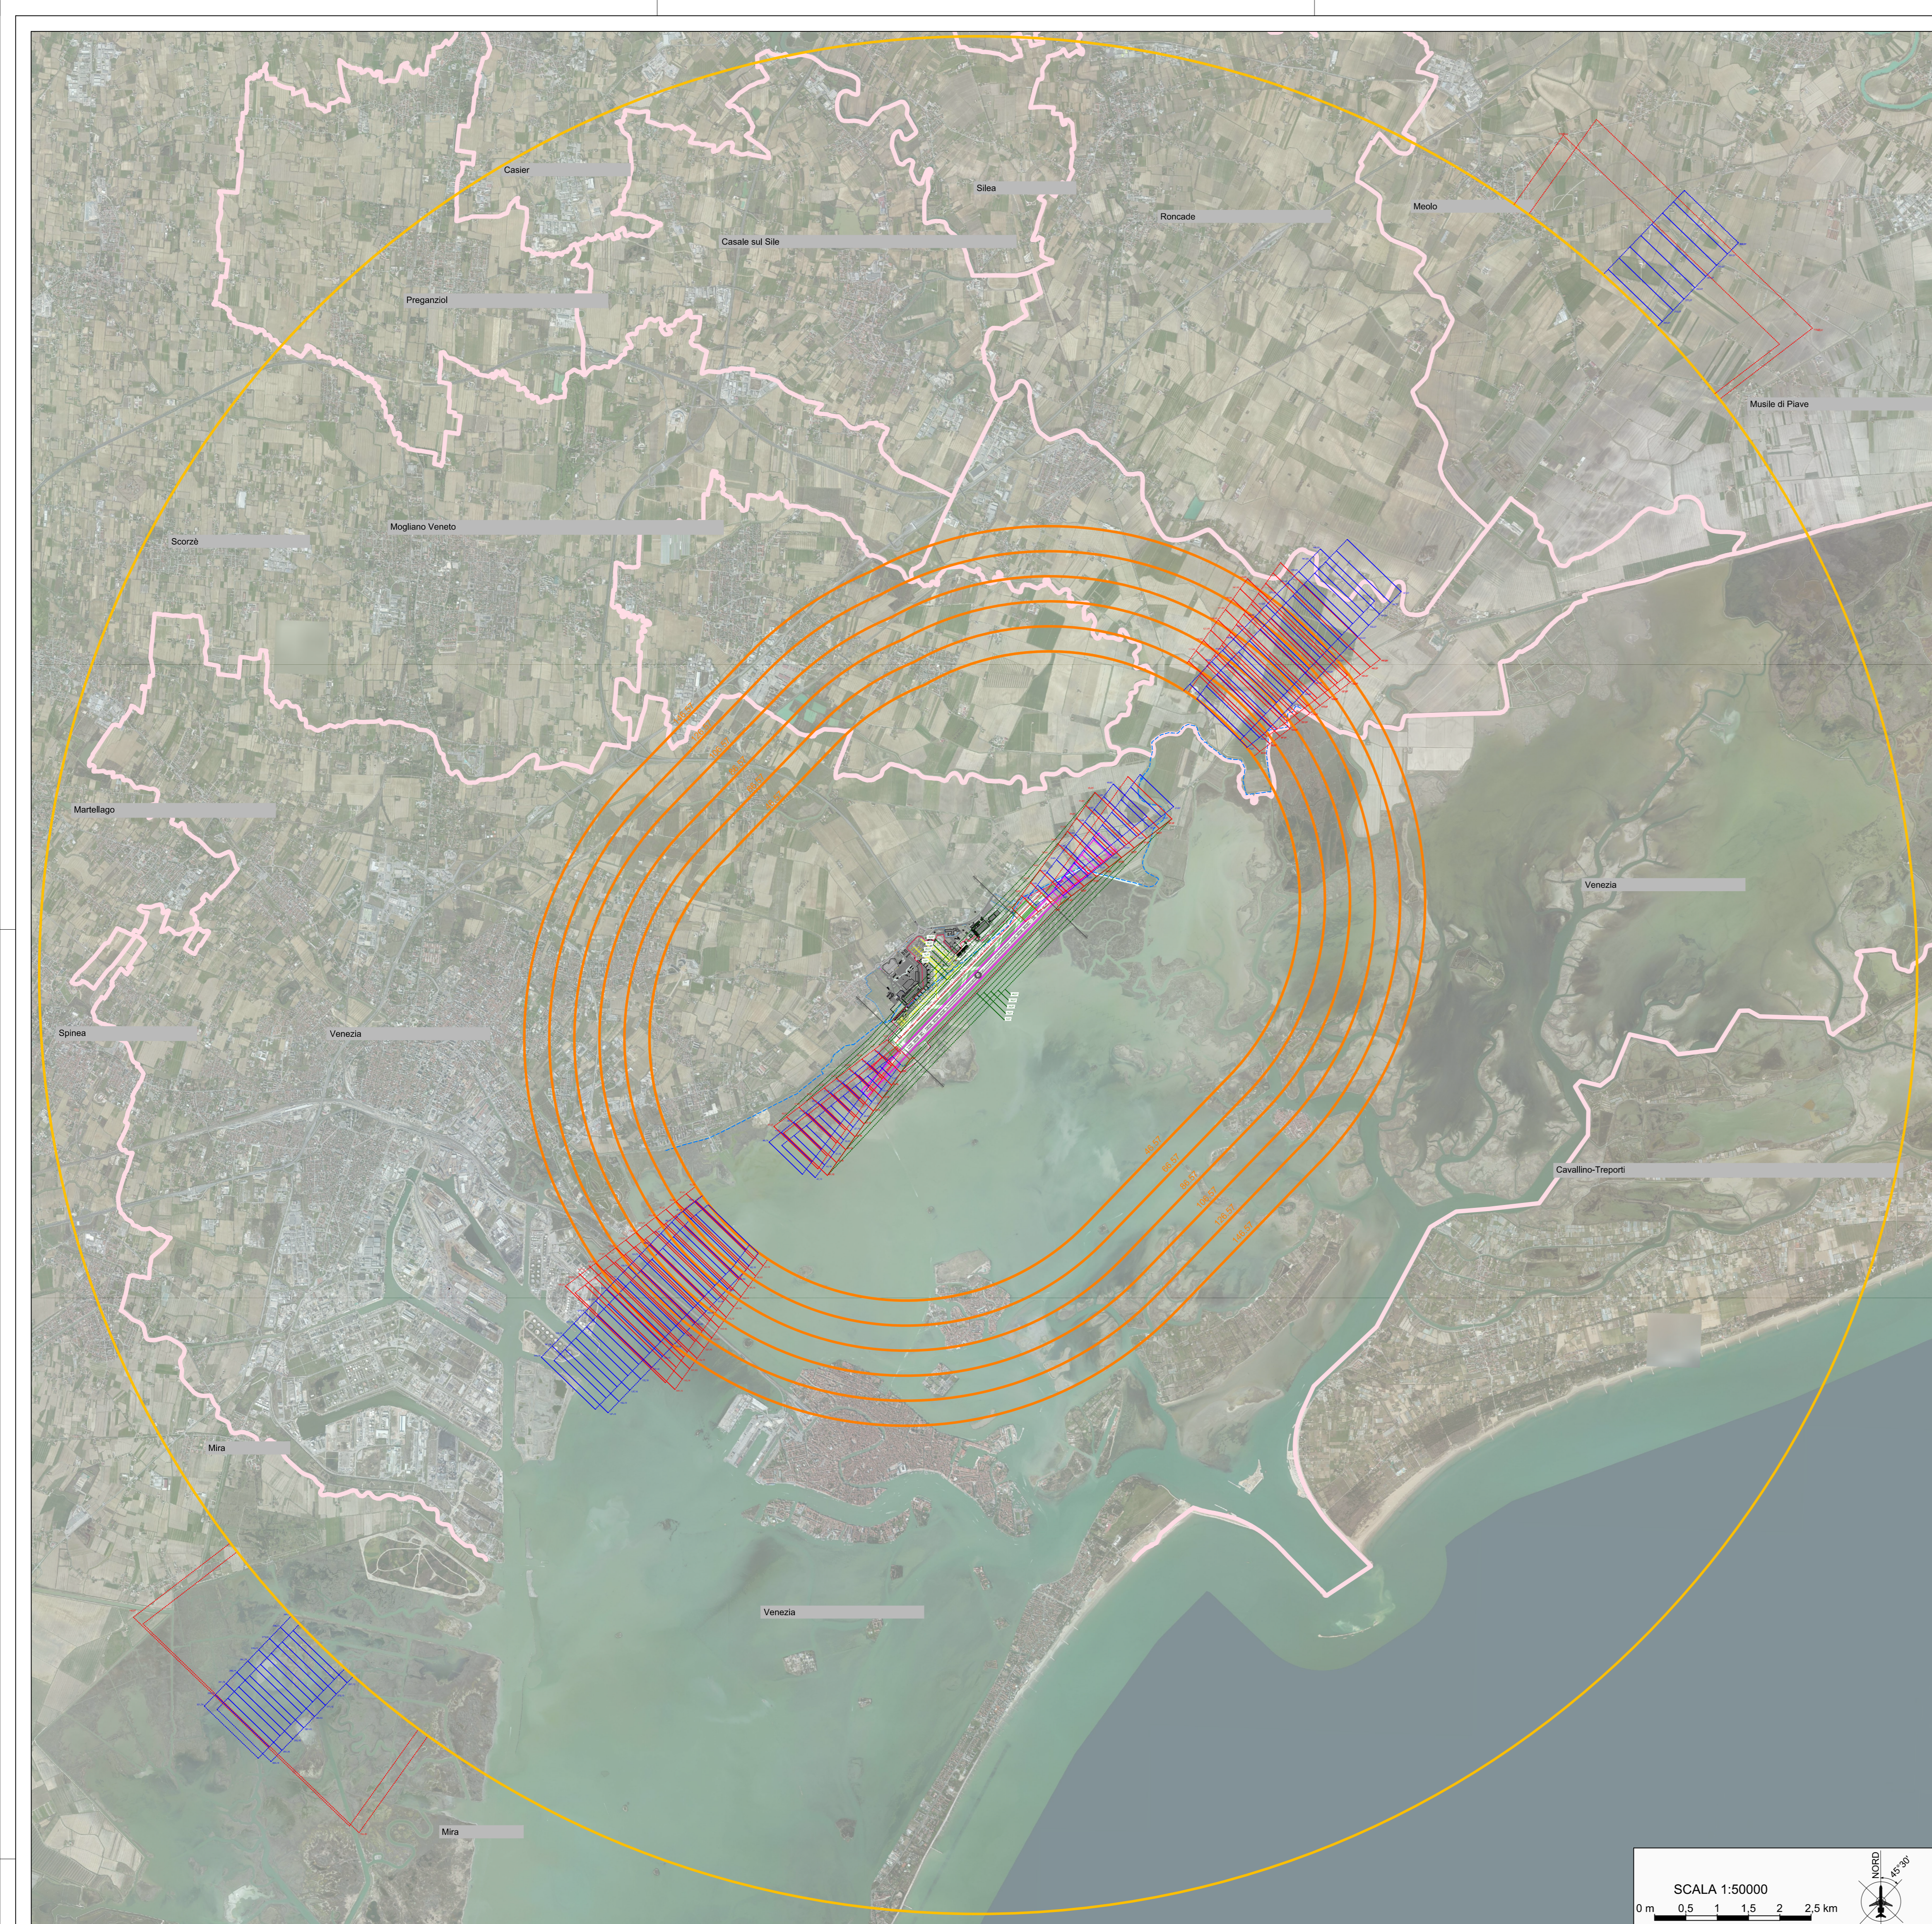

SCALA 1:50000
0 m 0.5 1 1.5 2 2.5 km

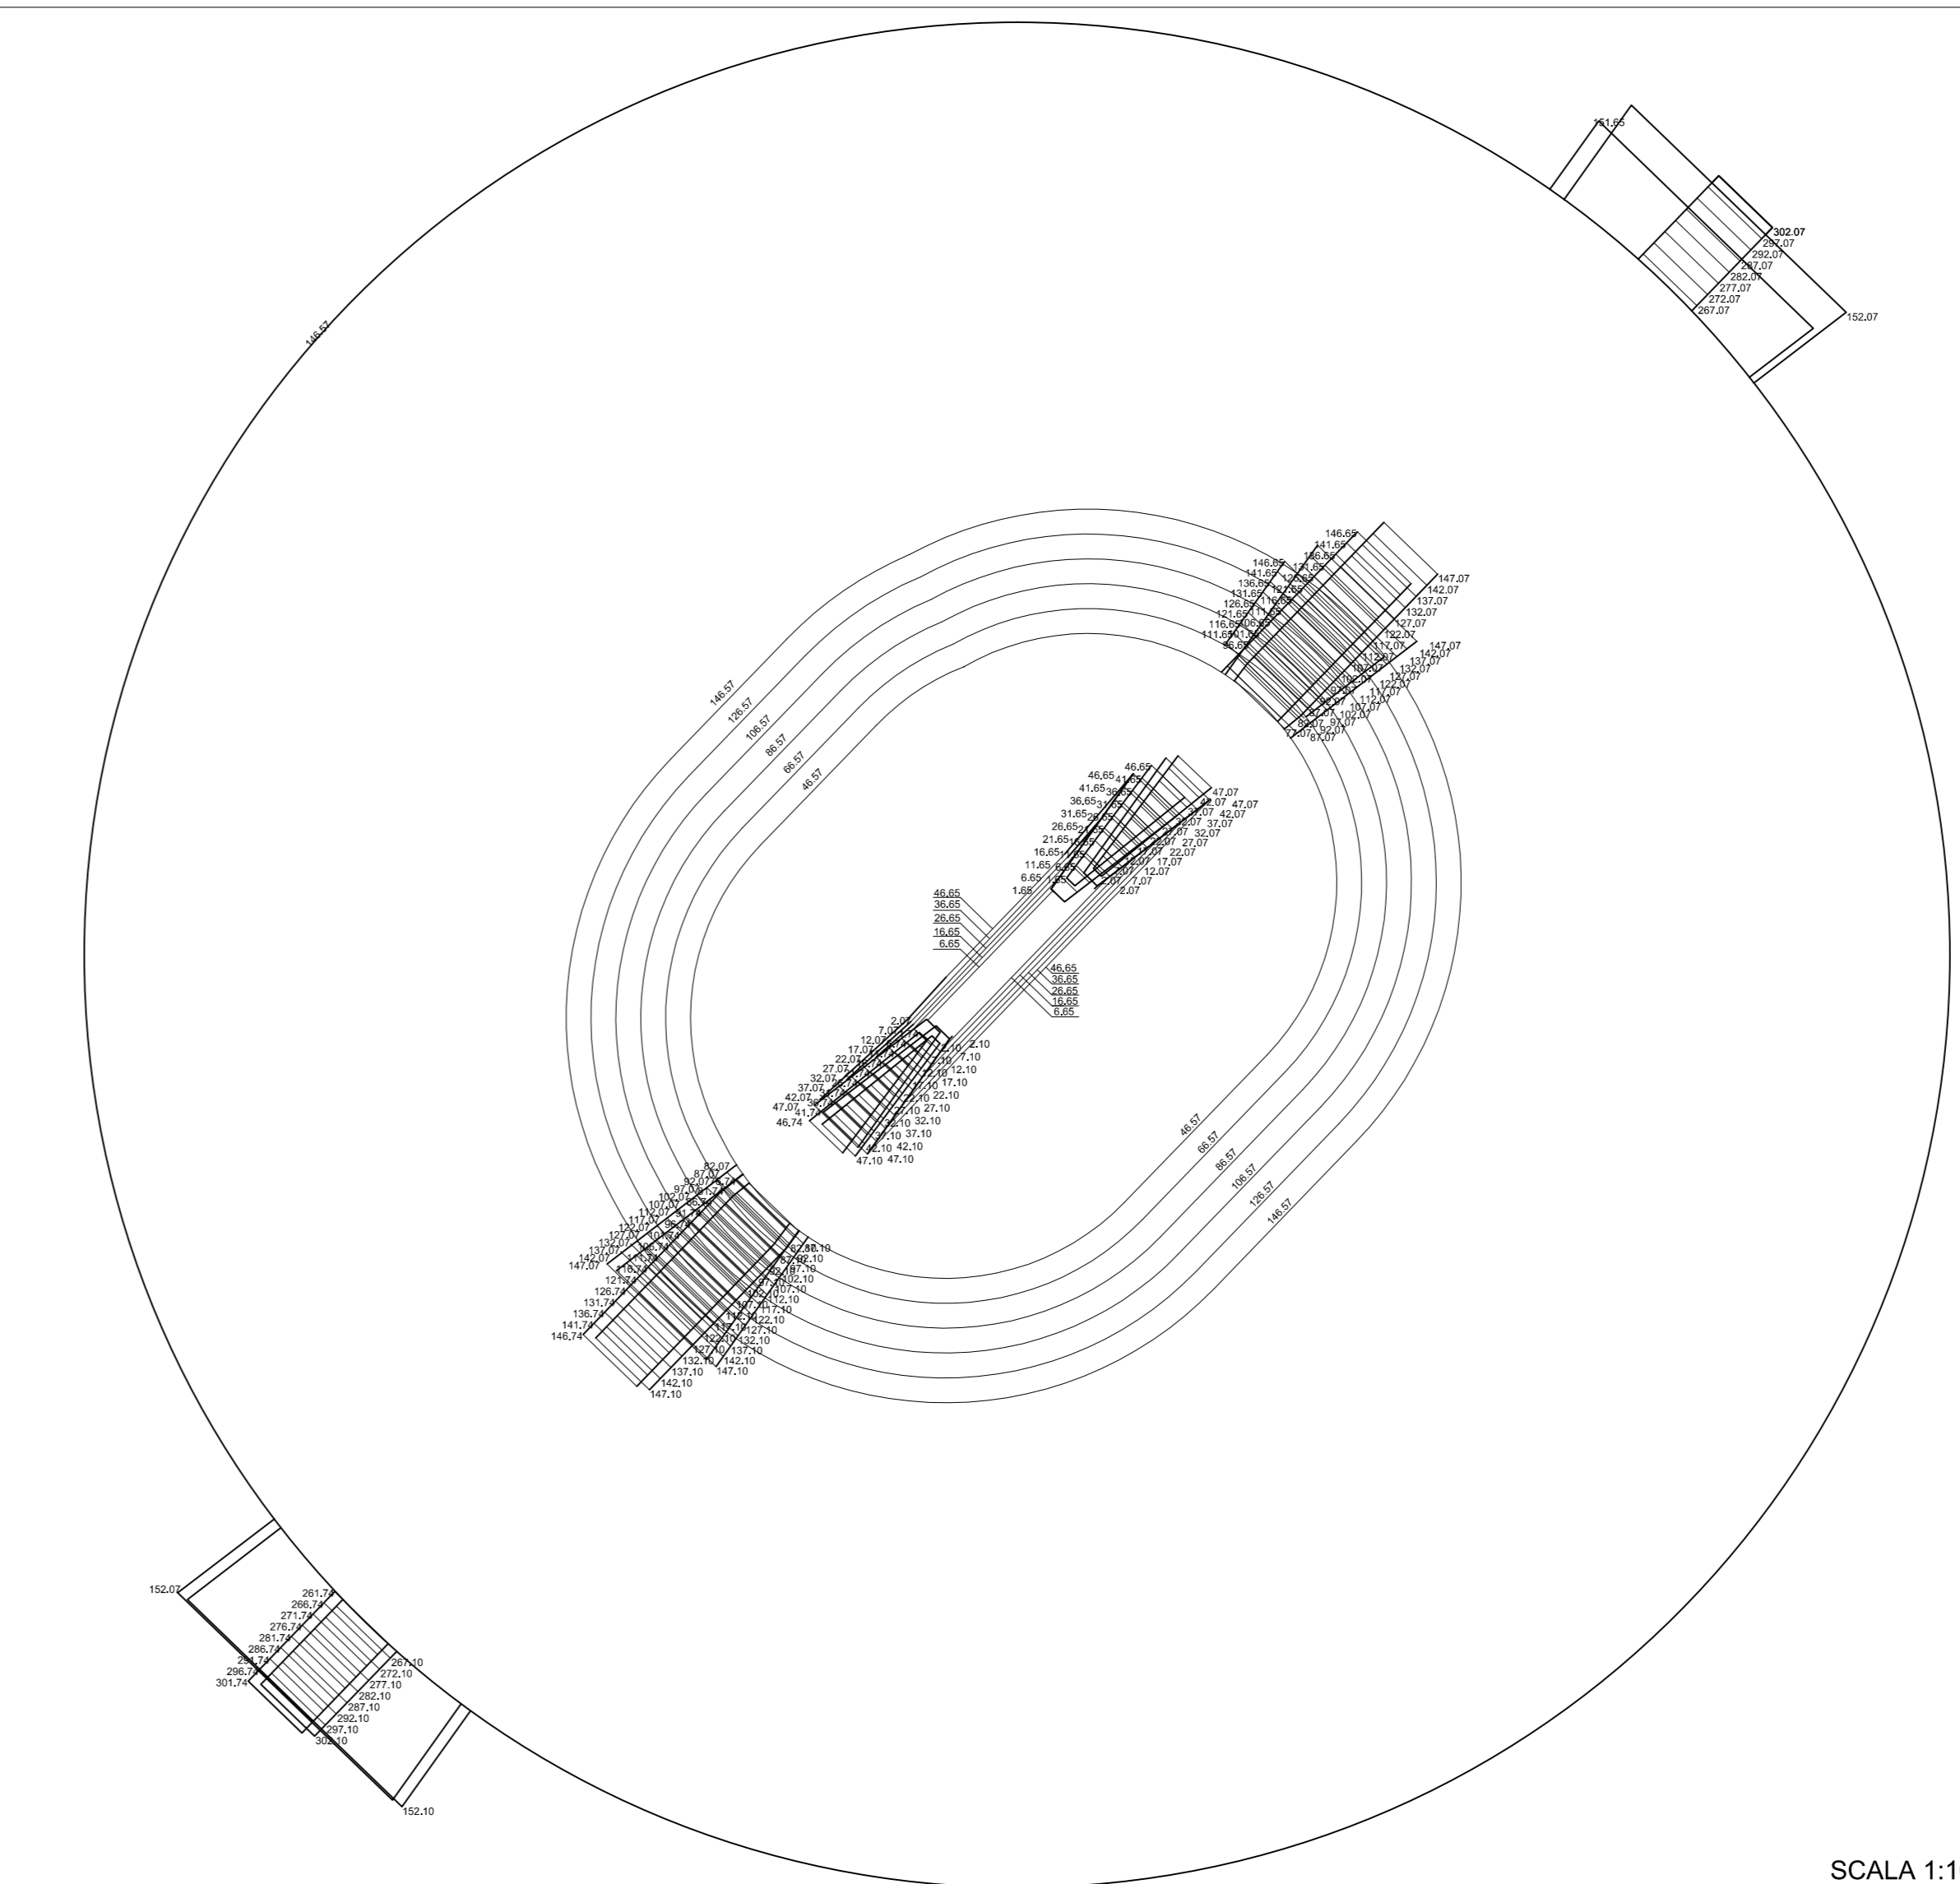

SCALA 1:100000
0 km 1 2 3 4 5 km

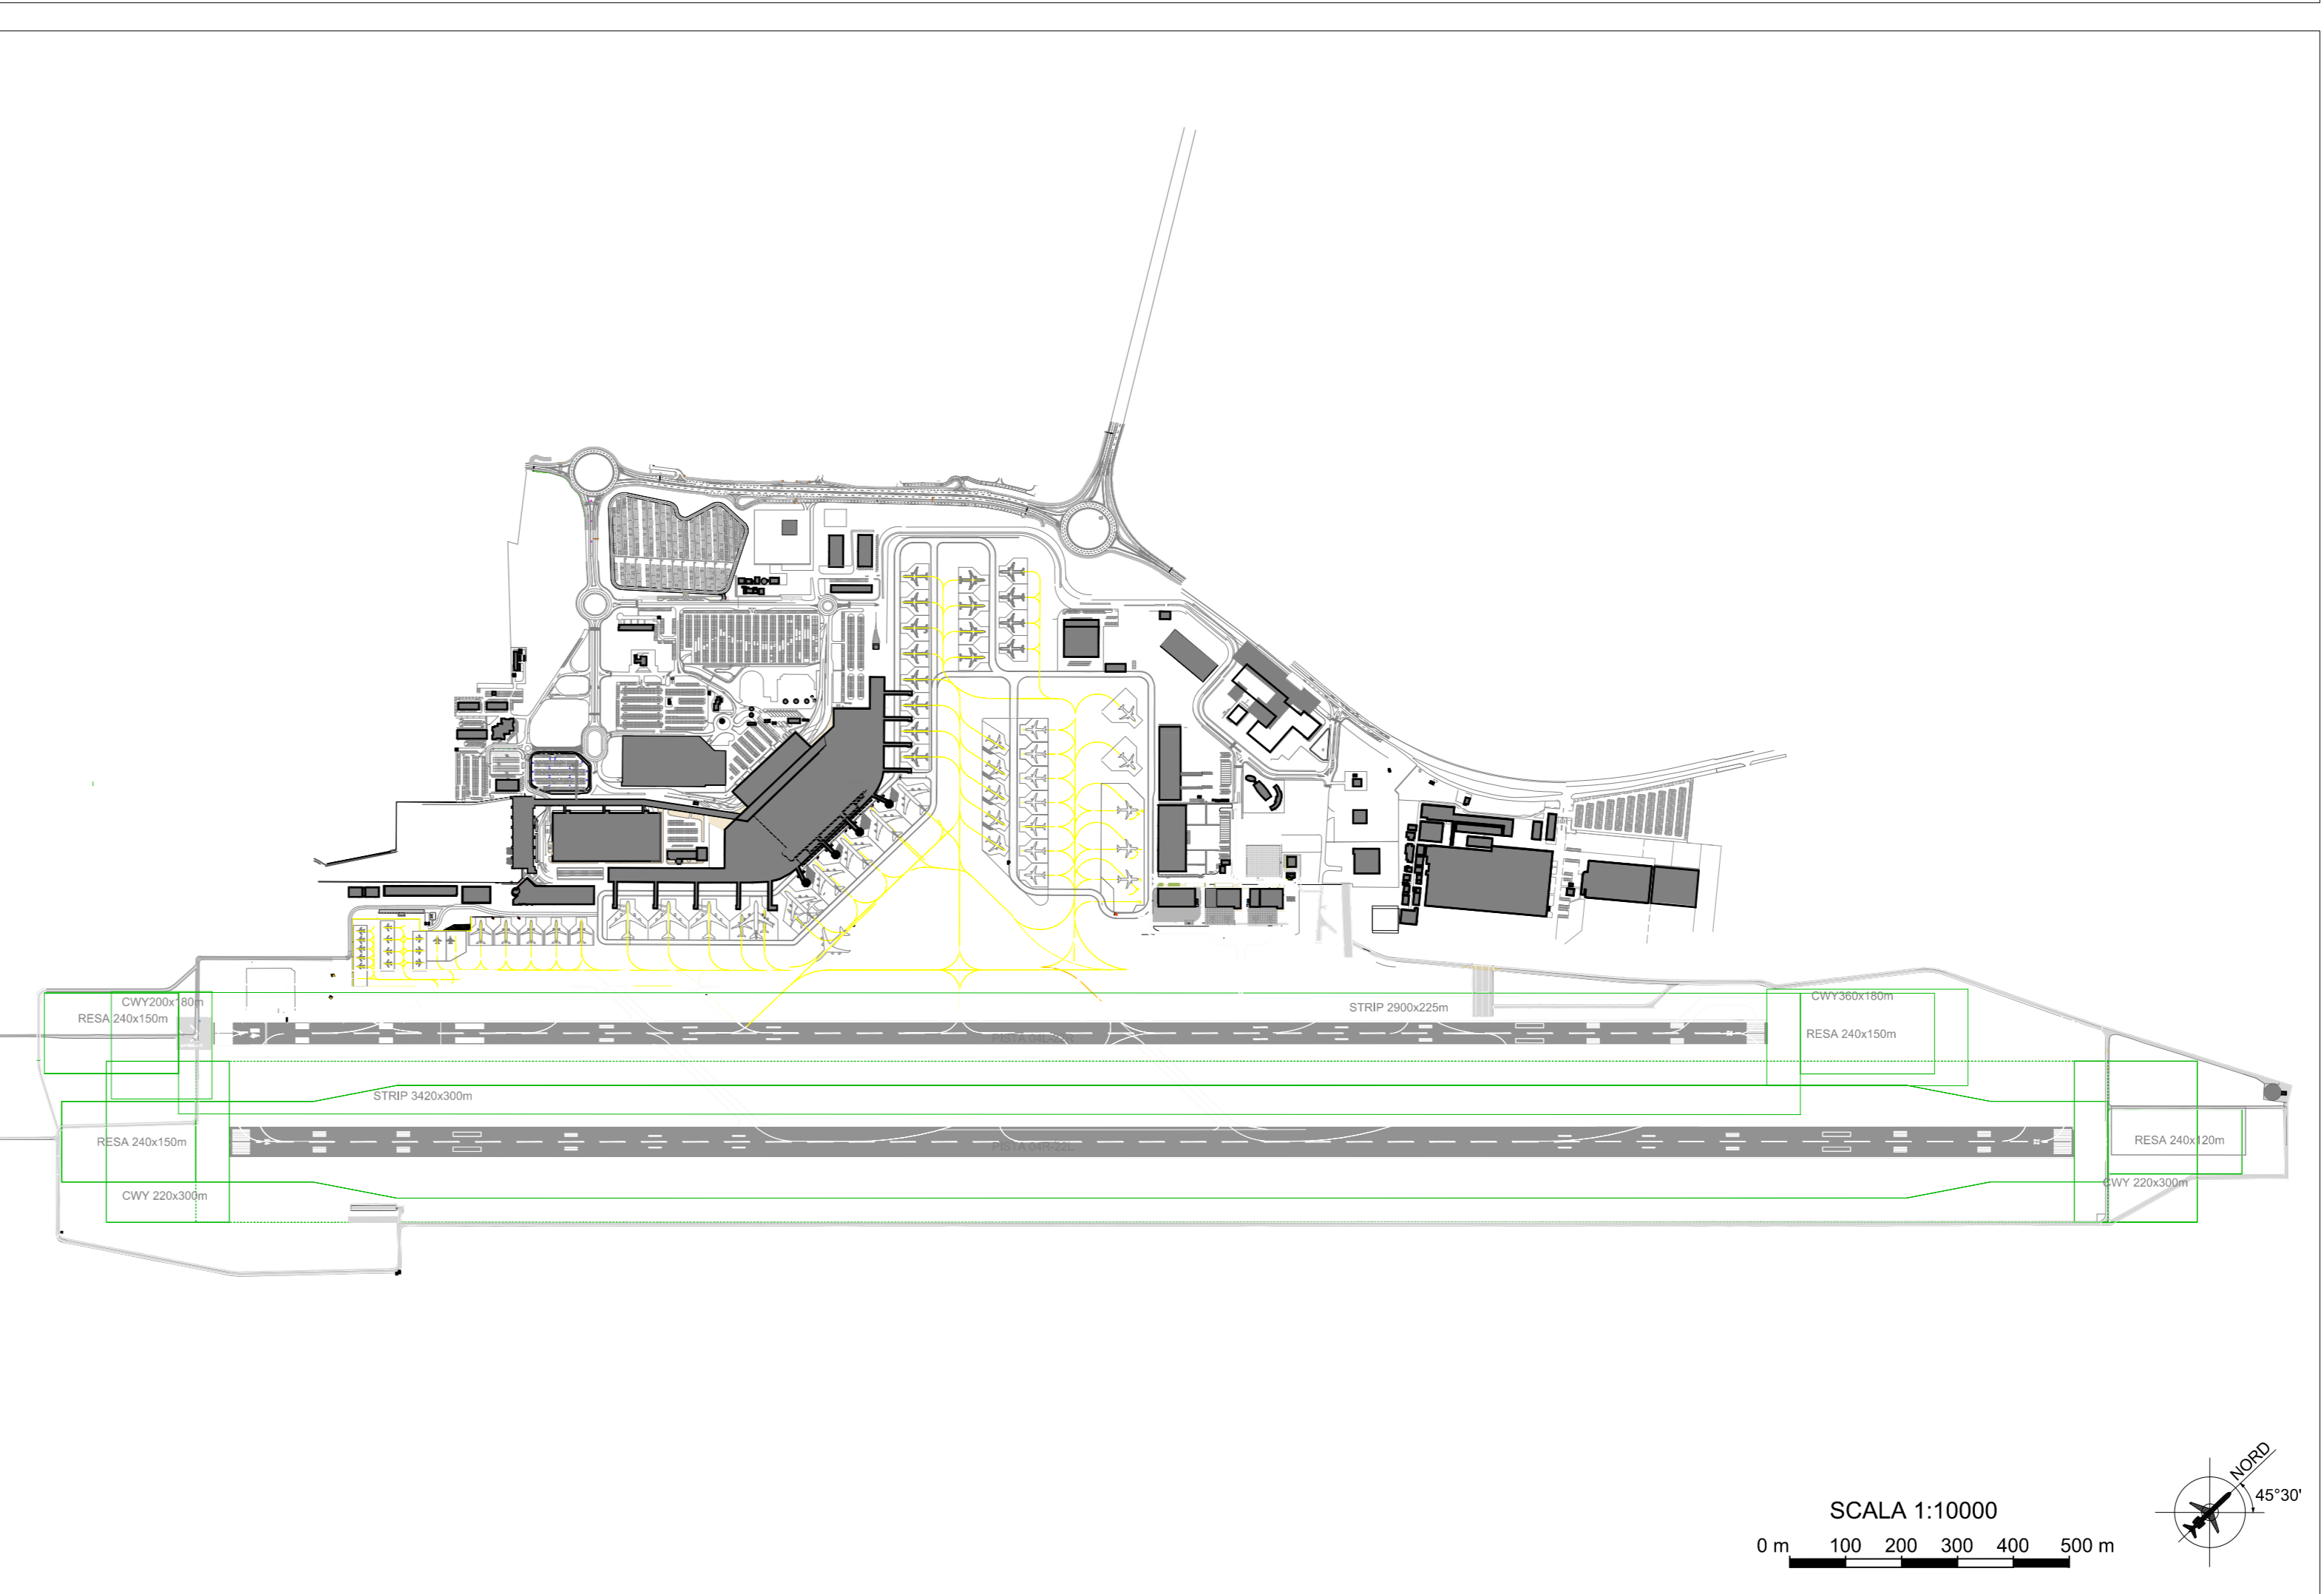

SCALA 1:10000
0 m 100 200 300 400 500 m

Coordinate ARP	45° 30' 19" N - 012° 21' 07" E
Codice ICAO	4 E

RWY	TORA	TODA	ASDA	LDA
04L	2780	3140	2780	2784
22R	2780	2980	2780	2780
04R	3300	3520	3300	3300
22L	3300	3520	3300	3300

THR	H soglia	RWY	TIPO DI OPERAZIONI
04L	2,07	04L	strum. non di precisione
22R	1,65	22R	strum. non di precisione
04R	2,10	04R	strum. di precisione CAT III
22L	2,07	22L	strum. non di precisione

THR	CVY	Strp	RESA
04L	360x180	2900x225	240x150
22R	200x180	2900x225	240x150
04R	220x300	3420x300	240x120
22L	220x300	3420x300	240x150

MINISTERO DELLE INFRASTRUTTURE E DEI TRASPORTI
ENTE NAZIONALE AVIAZIONE CIVILE

AEROPORTO "MARCO POLO" DI TESSERA - VENEZIA
Concessionaria del MINISTERO DELLE INFRASTRUTTURE E DEI TRASPORTI



COMMESSA: **MASTERPLAN 2021**

PIANIFICAZIONE

ELABORATO: **SUPERFICIE DI LIMITAZIONE OSTACOLI stato di progetto**


COMMESSA: COB29 | COD. Cd.P.: 01/02
CODICE ELABORATO: **P1-1112-04**

REV.	DATA	DESCRIZIONE	REDAZIONE	VERIFICA	APPROVAZIONE	NOME FILE
1	18/02/2014	Elaborazione progetto				sa_11_12_superficie limitazione ostacoli_v01
2	30/06/2013	1° stato di progetto				FILE DI STAMPA: .dwg
3	23/06/2014	2° stato di progetto				
4	23/06/2014	3° stato di progetto				
5	05/09/2014	4° stato di progetto	S.D.Z.	M.G.	G.D.C.	SCALE: Varie

SAVE ENGINEERING S.p.A. Via S. Maria della Salute, 1500 - 30131 Venezia - Tel. +39041 2001119 Fax +39041 2001199 - e-mail: saveeng@veniceairport.it		DIRETTORE TECNICO Ing. Franco Dal Poz
COMMITTENTE R.U.P./R.L. Ing. Corrado Fischer	SAVE S.p.A. POST-HOLDER PROGETTAZIONE Ing. Franco Dal Poz	SAVE S.p.A. POST-HOLDER MANUTENZIONE Ing. Virgilio Stamezato
SAVE S.p.A. COMMERCIALE E MARKETING NON AVIATION dot. Andrea Genetto	SAVE S.p.A. QUALITÀ AMBIENTE E SICUREZZA dot. Camillo Bozzolo - dot. Giovanni Rabecchi	SAVE S.p.A. SAFETY MANAGER SAVE S.p.A. SAFETY MANAGER sig. Davide Bassano

CONSULENTE PROGETTISTA: **ONEWORKS**

Responsabile: ARCH. GIULIO DE CARLI - ORDINE ARCHITETTI VENEZIA N.1863
Collaboratori: Arch. Francesco Gallo, Ing. Giacomo Gallo, Ing. Silvia De Zaffo, Arch. Simona Sestini, Arch. Anna Sestini

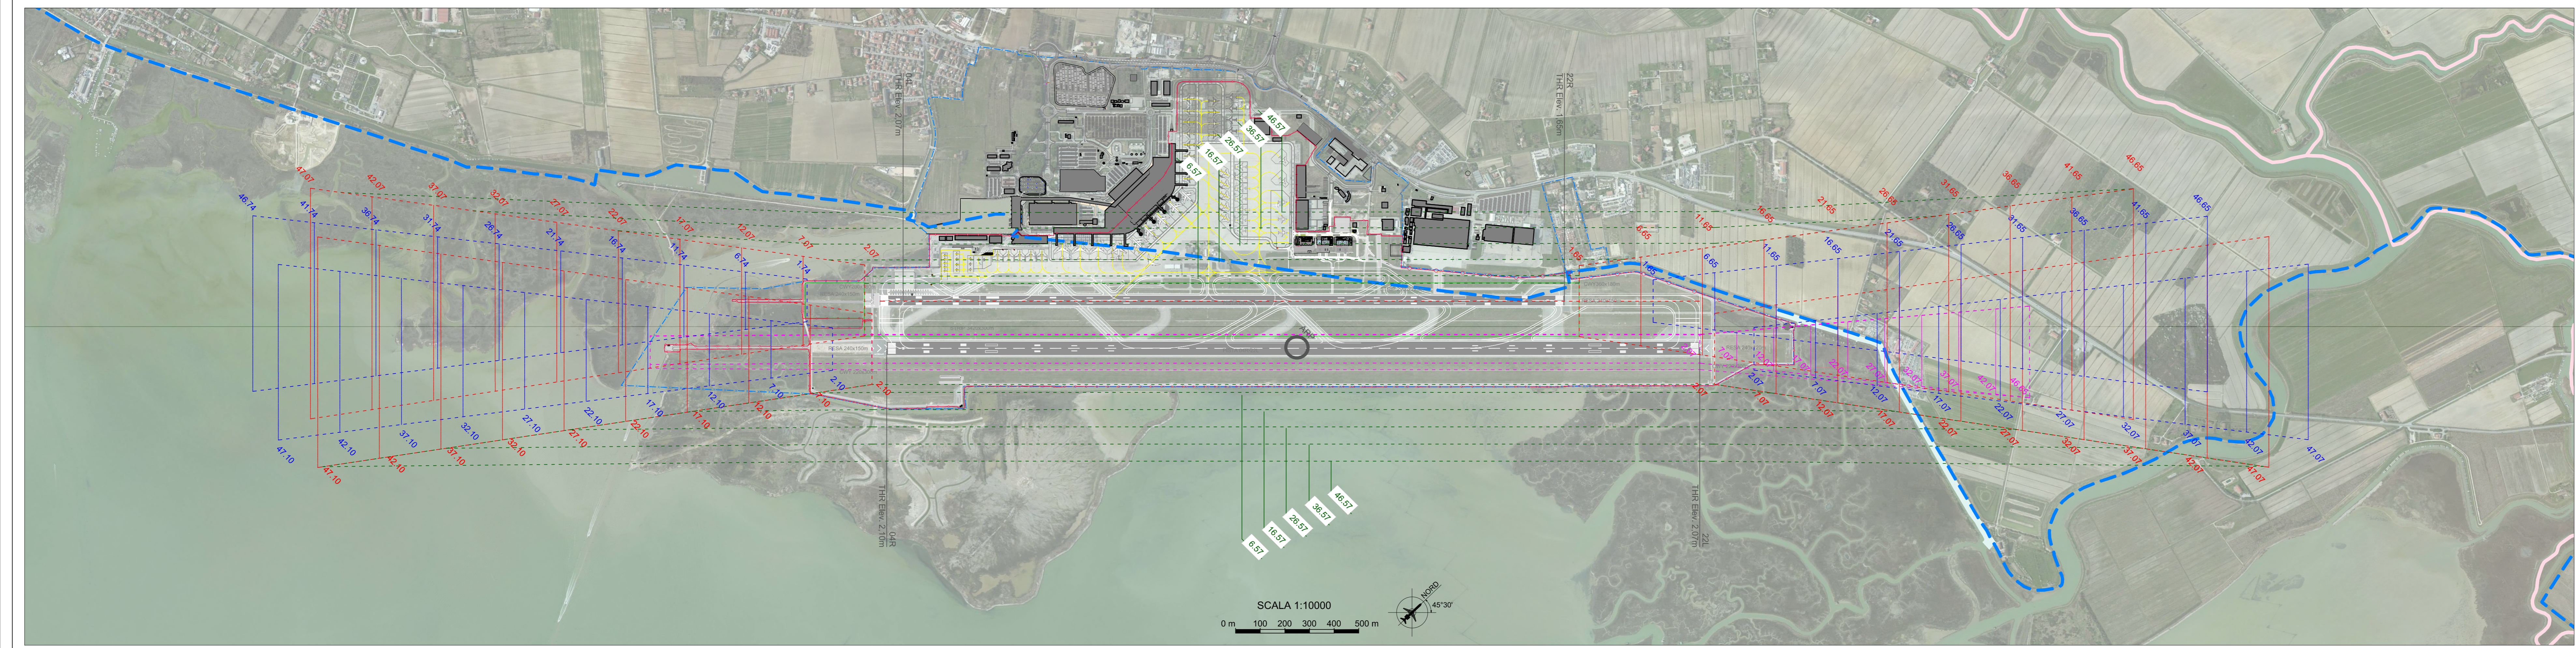

SCALA 1:10000
0 m 100 200 300 400 500 m