
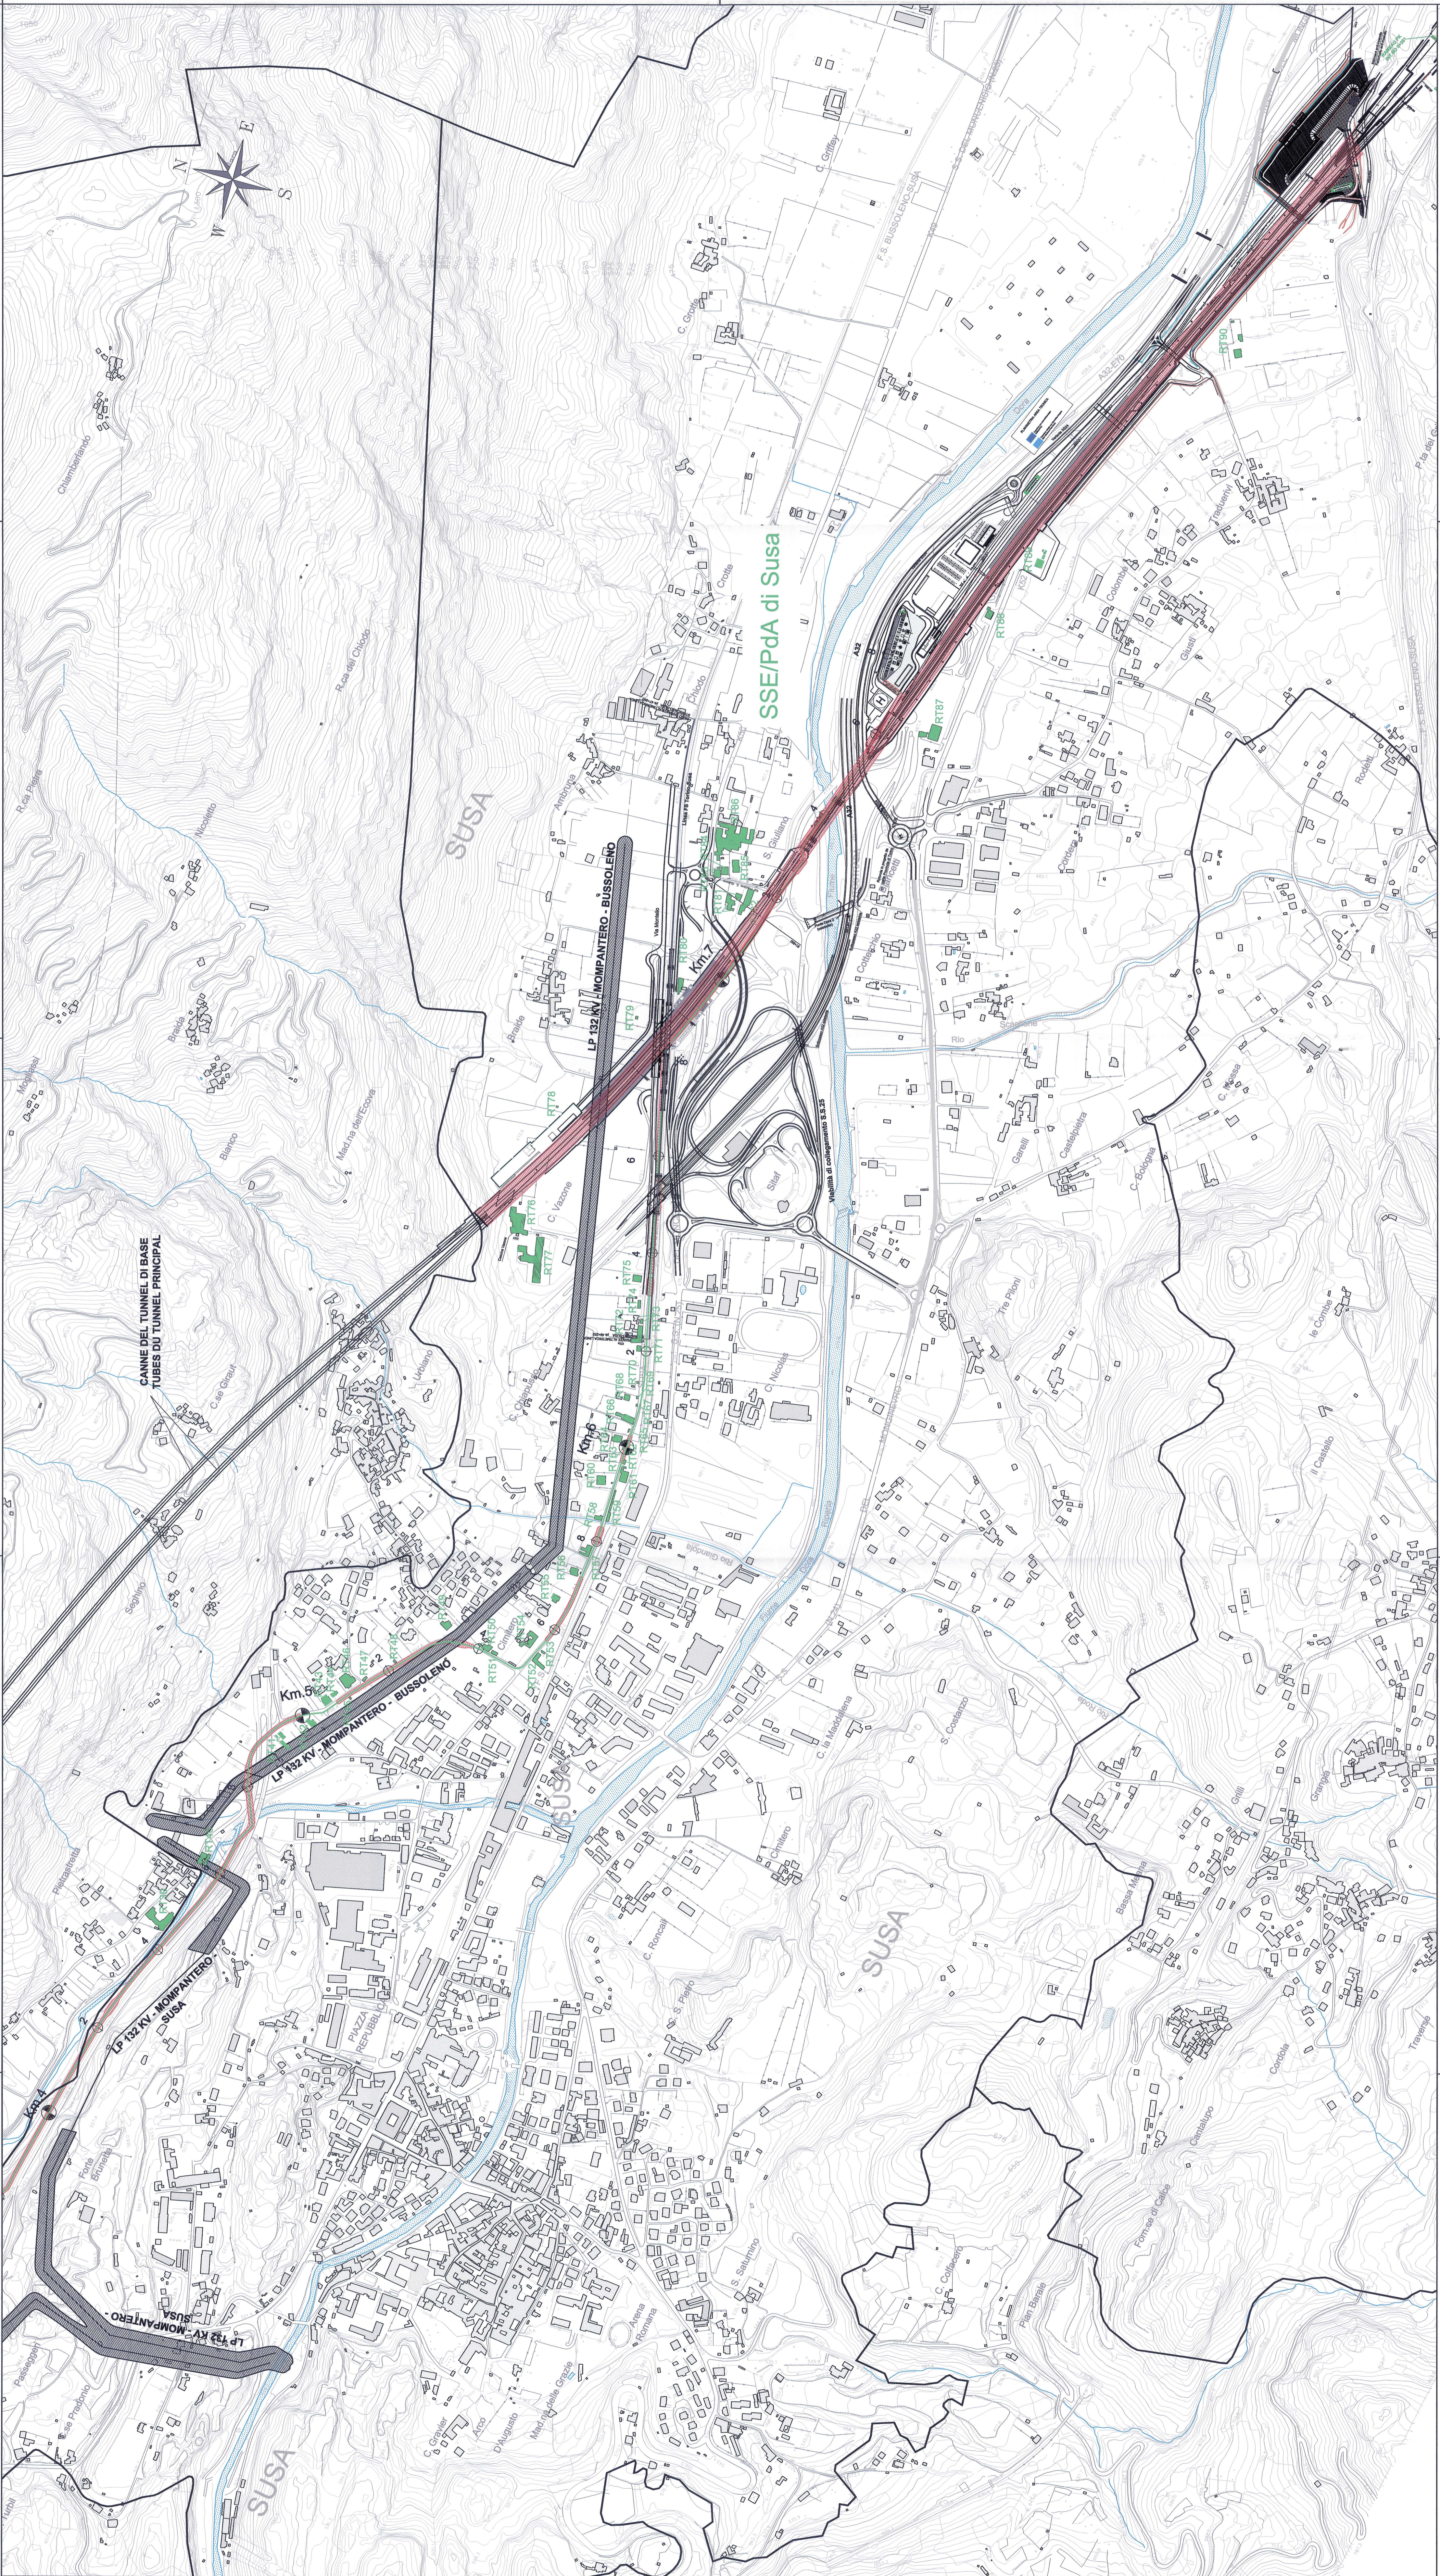


- LEGENDA:**
- Fascia di rispetto linee AT esistenti
 - Fascia di rispetto nuovi impianti
 - Enti recettori interferenti
- RTXX**
- NOTANOTE:**

Per le sezioni di posa fare riferimento agli elaborati/Pour les coupes types de ligne regarder les suivantes documents:

- C2B.30.15.94.40.01 n. 2090 Caviodotto 132 KV Venaus - Susa - Sezioni campi
- CAPI/Interruttori/02 n. 2081 Caviodotto 132 KV Venaus - Susa - Sezioni carteristiche
- C2B.30.15.94.60.01 n. 2082 Caviodotto 132 KV Venaus - Susa - Particolari di impianto
- C2B.30.15.94.10.01 n. 2083 Caviodotto 132 KV Venaus - Susa - Dossier di raccolta schede fabbricali interferenti
- C2B.30.15.94.10.02 n. 2084 Approfondimento progettuale CEM - Relazione Generale
- C2B.30.15.94.20.01 n. 2085 Caviodotto 132 KV Venaus - Susa - Coreografia di tracciato con indicazioni recettori interferenti - Tav. 1 di 2

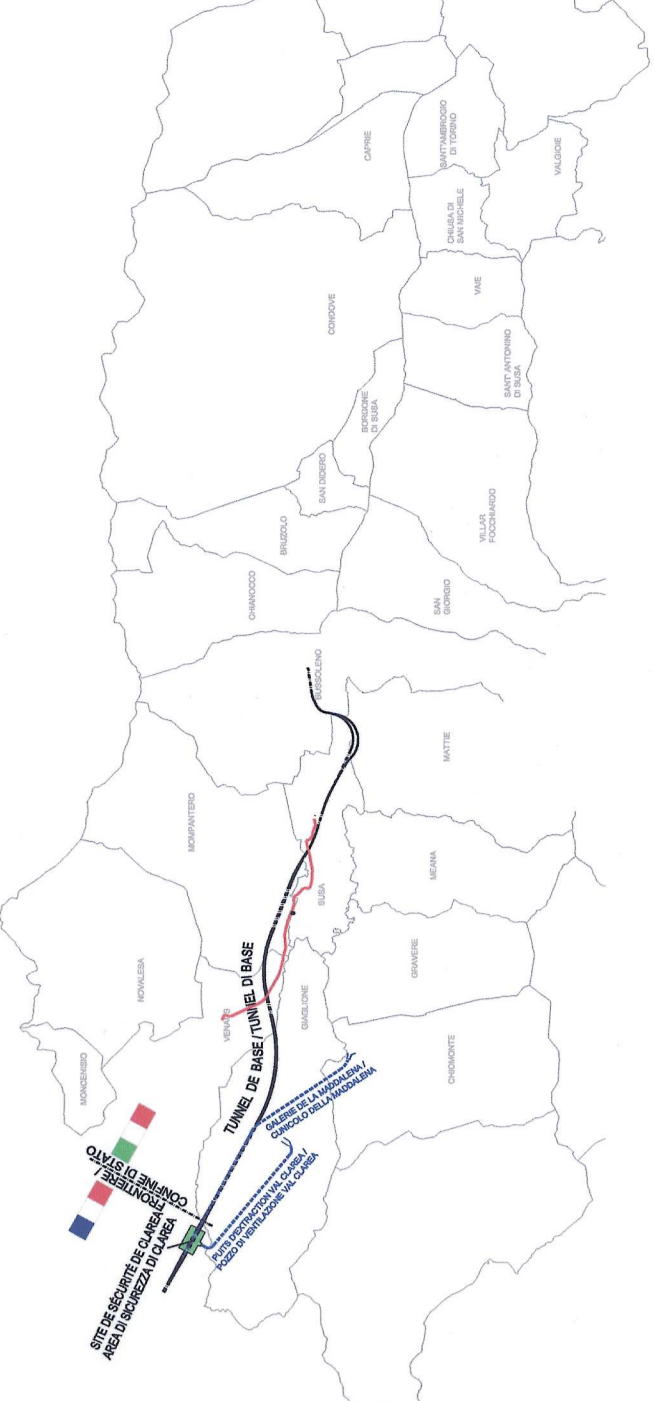

LAISON LYON - TURIN / COLLEGAMENTO TORINO - LIONE
 Partie commune franco-italienne
 Sezione transfrontaliere

NOUVELLE LIGNE LYON TURIN - NOUVA LIGNE TORINO LIONE
 PARTIE COMMUNE FRANCO-ITALIENNE - PARTE COMUNE ITALO-FRANCESE
 REVISION DE L'AVANT-PROJET DE REFERENCE - REVISIONE DEL PROGETTO DEFINITIVO
 CUP C14J0600030001

APPROFONDIMENTI PROGETTUALI
 APPROFONDIMENTI PER OSSERVAZIONI REGIONE PIEMONTE
 Riscontro Osservazioni n. 63 (rif. lettera prof. n. CIVA-2014-0812 del 06/03/2014)

CAVIODOTTO 132 KV VENAUS-SUSA - COROGRAFIA DI TRACCIATO CON INDICAZIONI RECETTORI INTERFERENTI - Tav. 2 di 2

Nota	Data Data	Motivazione Modifiche	Elaborato/Contratto	Valori per Contratto	Autore per Autocritica
0	2006/01/04	Primo iterazione Prima emissione	G. BONAI V. BRUSOLENO (ITALY/FR)	G. BONAI V. BRUSOLENO	G. BONAI V. BRUSOLENO
A	08/06/2014	Primo iterazione versione AP	G. BONAI V. BRUSOLENO (ITALY/FR)	G. BONAI V. BRUSOLENO	G. BONAI V. BRUSOLENO

Tratamento con l'Ufficio Competente
 Dott. Ing. Paolo Maffioletti
 Comune di Susa - Provincia di Torino
 C.so Re Umberto Primo, 10 - 10138 J

Codice	Descrizione	Plant	Frame	Significato	Stato	Numero	Altezza	Sezione	Tipologia									
P	D	D	C	B	T	S	3	2	0	8	6	A	A	P	P	L	L	A

INDICE / INDEX

ESCHIELE/SCALE

1:5000

LTT spa - 10138 Susa (Torino) - Italia
 Tel. +39 011 47006800 - Fax. +39 011 47006802
 e-mail: ltt@lts.it - www.lts.it
 Proprietà LTT. Tutti i diritti sono riservati.