
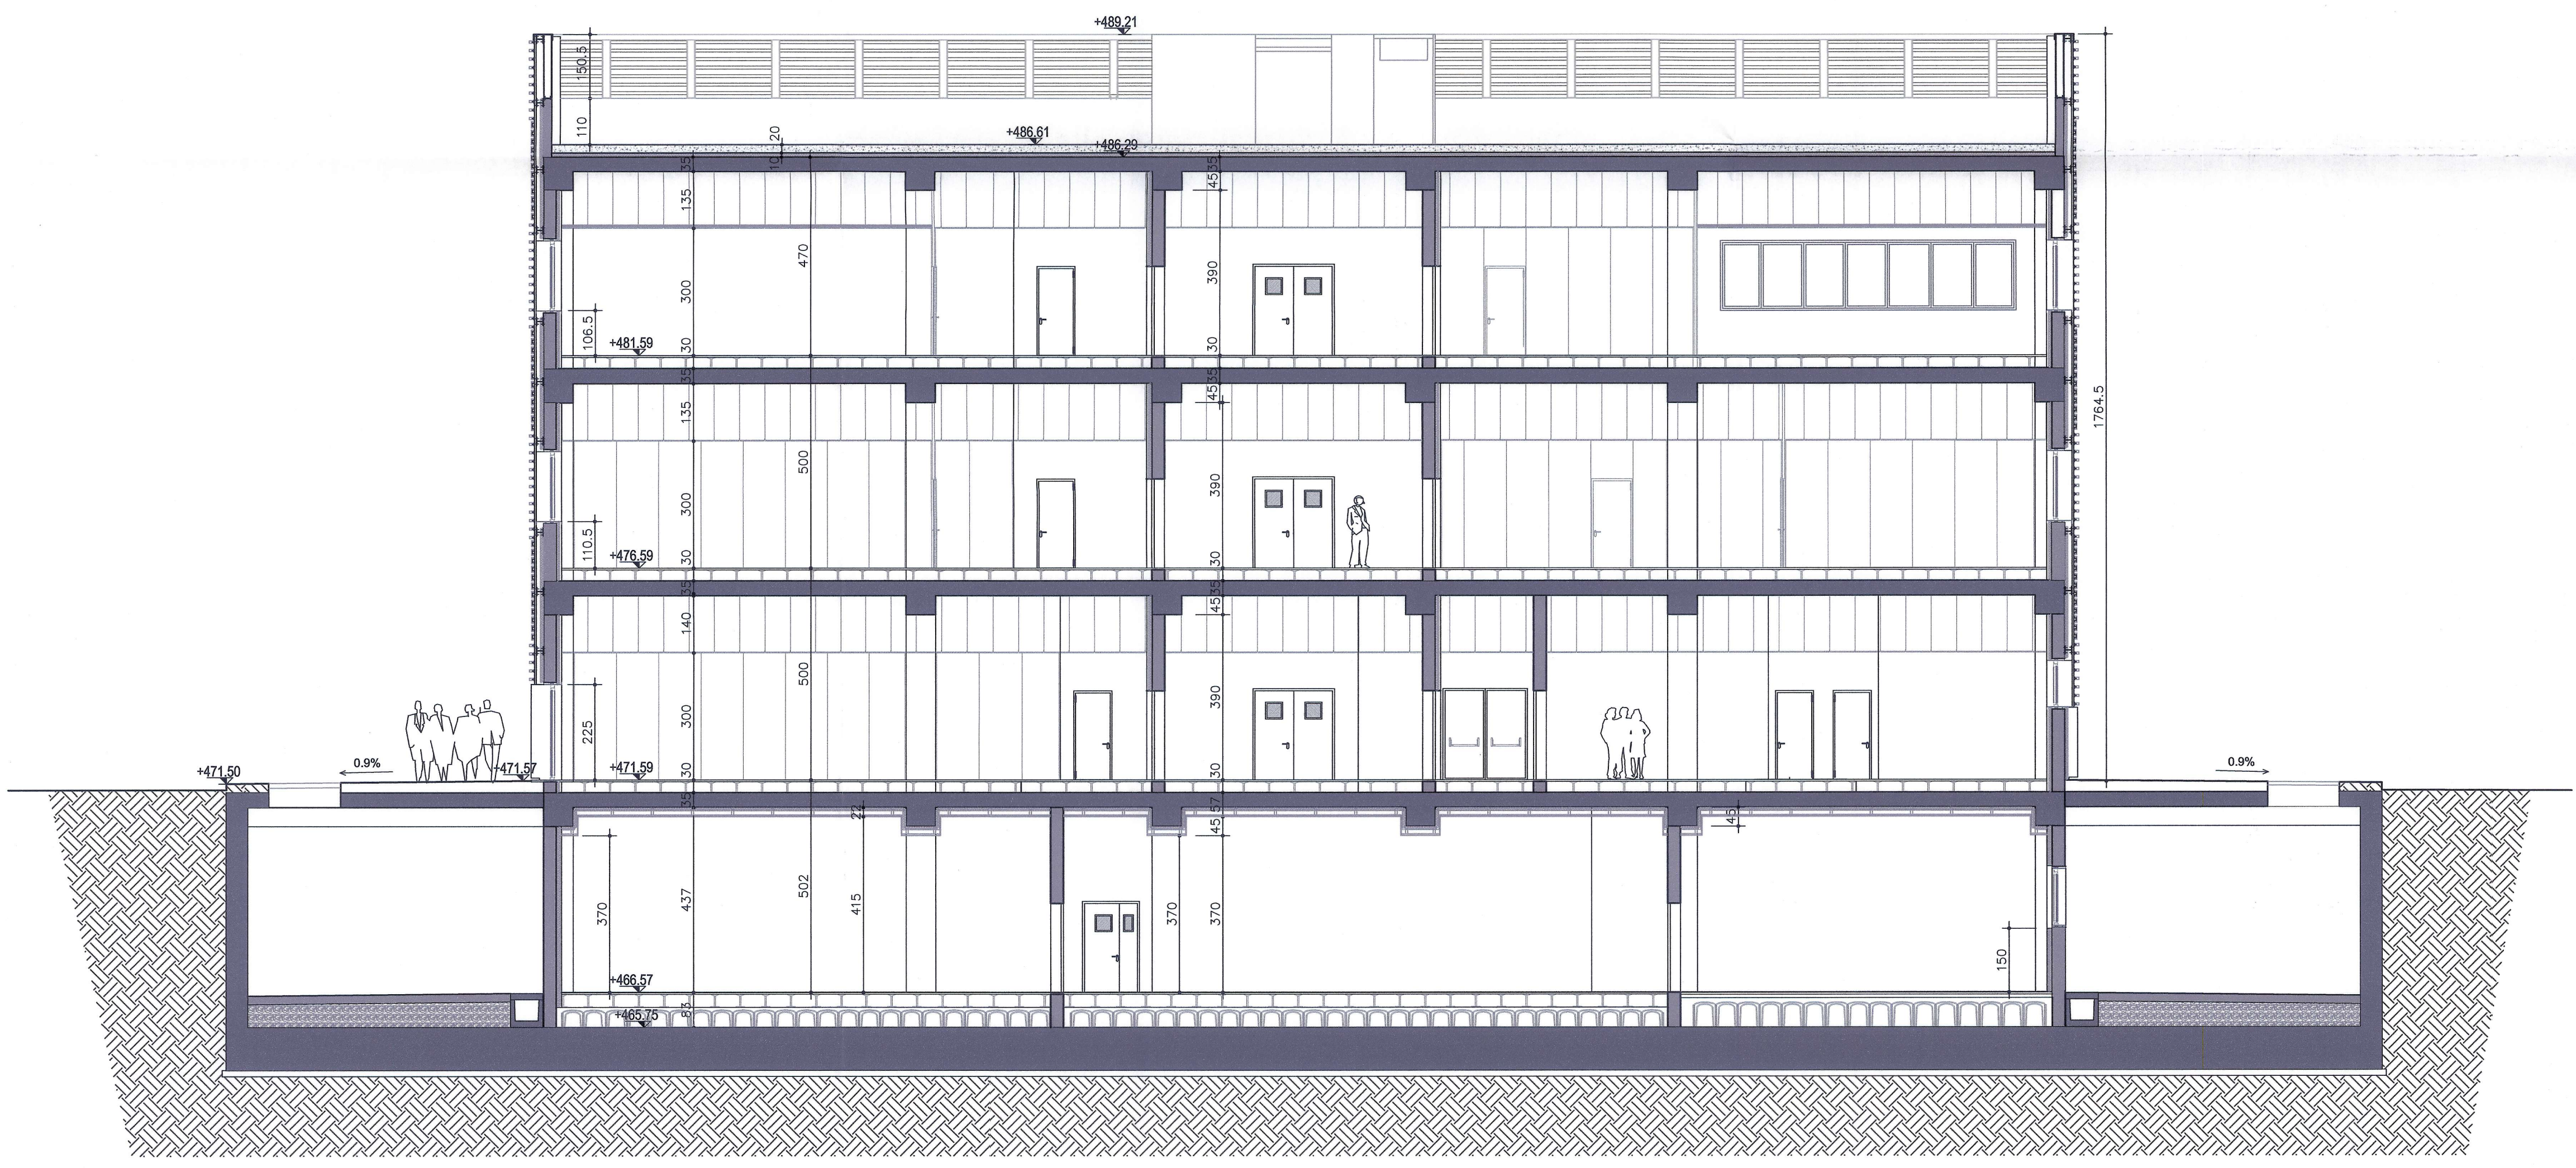
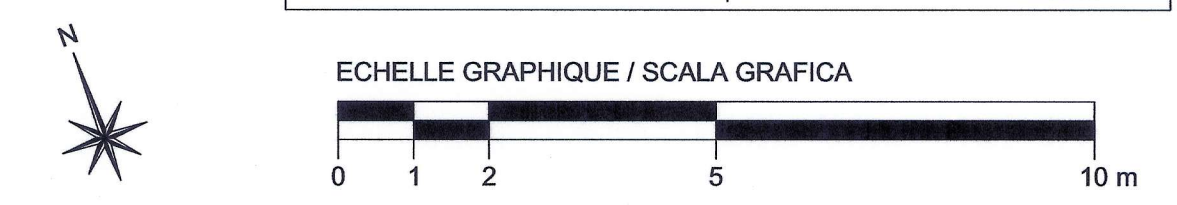
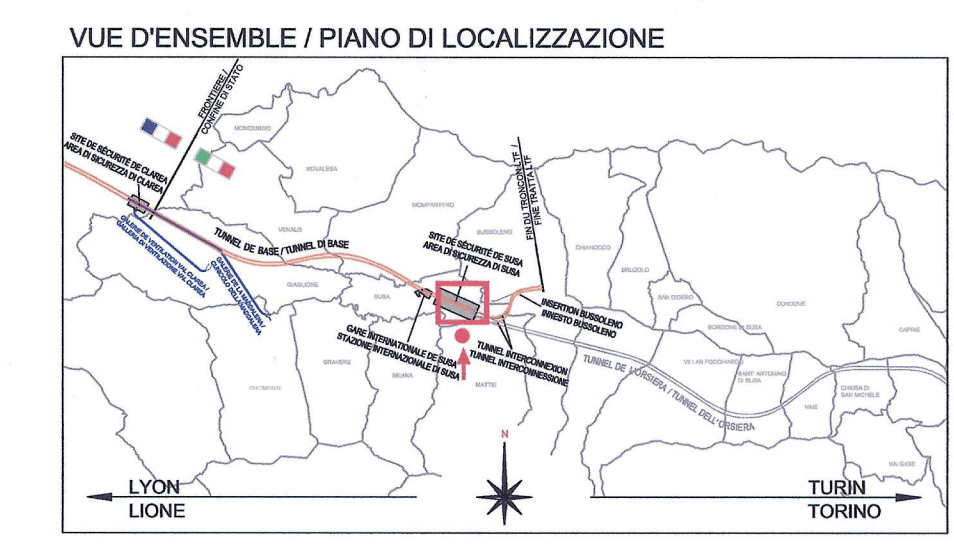


PARTICOLARE PARETE ESTERNA

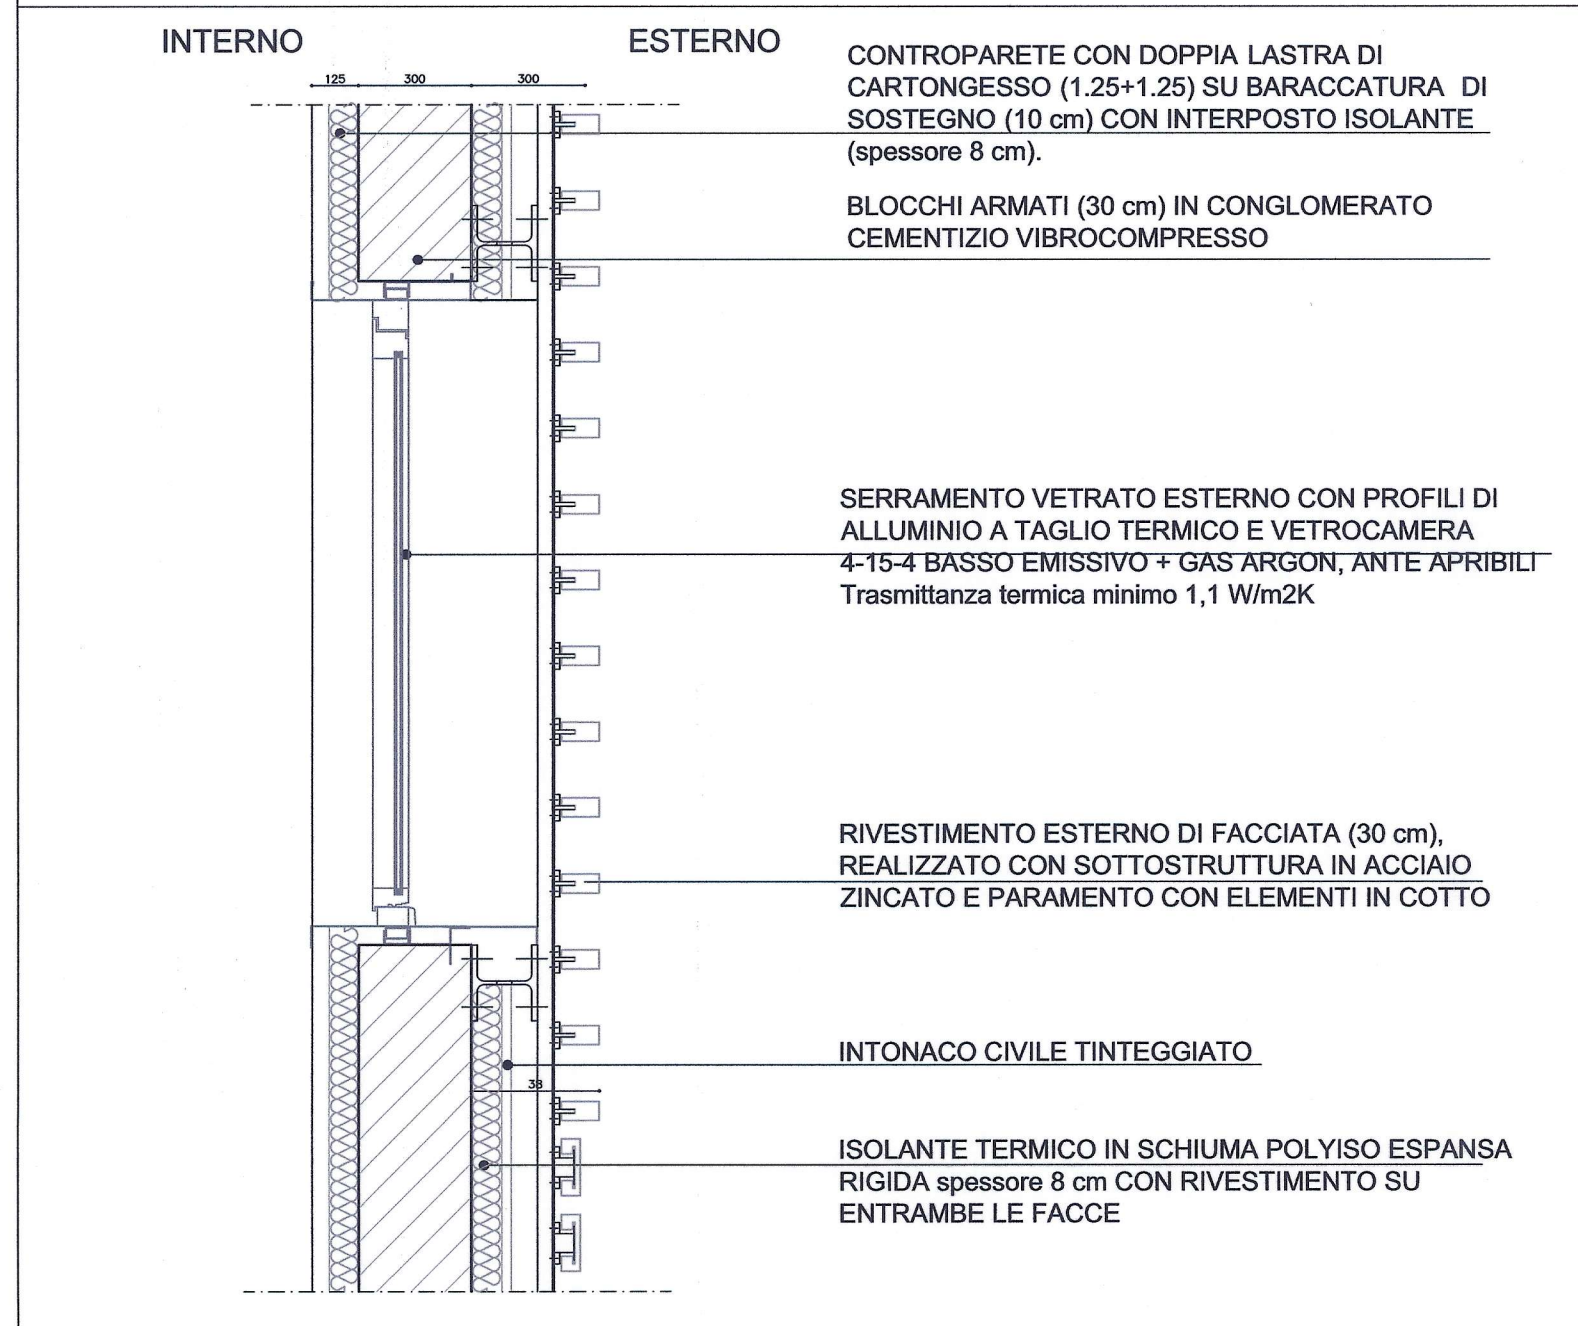

RAPPORT DE REFERENCE / RELAZIONE DI RIFERIMENTO:
 PD2-C3A-TSE3-1880_50-95-00_10-01 Relazione illustrativa dei fabbricati dell'area tecnica di Susa
 PD2-C3A-TSE3-1880_50-95-20_10-01 Relazione tecnica e di calcolo
 PD2-C3A-TSE3-1566_50-50-00_30-01 Planimetria architettonica area tecnica di Susa
 PD2_C3A-TSE3-da3320a3330_50-50-00_40-da02a12_Sezioni Trasversali Area Tecnica Susa

LIAISON LYON - TURIN / COLLEGAMENTO TORINO - LIONE
 Partie commune franco-italienne / Sezione transfrontaliere
 Parte comune italo-francese / Sezione transfrontaliere

NOUVELLE LIGNE LYON TURIN - NUOVA LINEA TORINO LIONE
PARTIE COMMUNE FRANCO-ITALIENNE - PARTE COMUNE ITALO-FRANCESE
 REVISION DE L'AVANT-PROJET DE REFERENCE - REVISIONE DEL PROGETTO DEFINITIVO
 CUP C11J05000030001
APPROFONDIMENTI PROGETTUALI
APPROFONDIMENTI PER OSSERVAZIONI REGIONE PIEMONTE
 Riscontro Osservazioni n. 40.2.3 (rif. lettera prot. n. CTVA-2014-0812 del 06/03/2014)
PLAINE DE SUSAS - PIANA DI SUSAS
BATIMENT BUREAUX TECHNIQUES - FABBRICATO UFFICI TECNICI
PROJET ARCHITECTURAL - COUPE A-A
PROGETTO ARCHITETTONICO - SEZIONE A-A

| Index | Date / Data | Modifications / Modifiche | Elab par / Concepito da | Validé par / Controlato da | Autorisé par / Autorizzato da |
|-------|-------------|---|---|------------------------------|-------------------------------|
| 0 | 23/05/2014 | Première diffusion / Prima emissione | G. VERGNANO D. BRUSASCHETTO (St. Quaranta) | A. MORDASINI V. GRISOGLIO | L. CHANTRON C. OGNIBENE |
| A | 03/08/2014 | Révision suite aux commentaires LTF / Revisione a seguito commenti LTF | G. VERGNANO D. BRUSASCHETTO (St. Quaranta) | A. MORDASINI V. GRISOGLIO | L. CHANTRON C. OGNIBENE |

| | | | | | | | | | | | | | | | | | | | |
|----------------------|---|---|---|---|---|---|---|---|---|---|---|---|---|---|---|---|---|---|---|
| Code Doc | P | D | 2 | C | 3 | A | T | S | 3 | 2 | 5 | 4 | 2 | A | A | P | P | L | A |
| Phase / Fase | | | | | | | | | | | | | | | | | | | |
| Signé / Firmato | | | | | | | | | | | | | | | | | | | |
| Émission / Emissione | | | | | | | | | | | | | | | | | | | |
| Numero | | | | | | | | | | | | | | | | | | | |
| Index | | | | | | | | | | | | | | | | | | | |
| Etat / Stato | | | | | | | | | | | | | | | | | | | |
| Type / Tipo | | | | | | | | | | | | | | | | | | | |

INDIRIZZO GED / ADRESSE GED: C3A // // 50 95 94 40 01

ECHELLE / SCALA: 1:100 - 1:10