

LIAISON LYON - TURIN / COLLEGAMENTO TORINO - LIONE

Partie commune franco-italienne
Section transfrontalière

Parte comune italo-francese
Sezione transfrontaliera

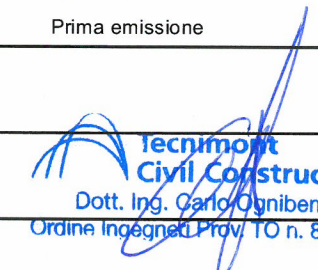
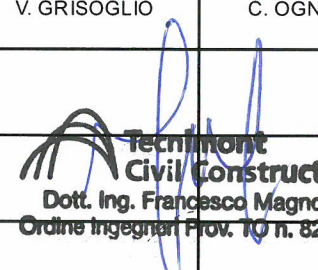
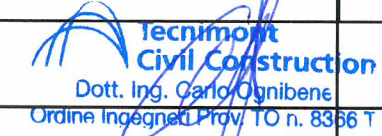

NOUVELLE LIGNE LYON TURIN - NUOVA LINEA TORINO - LIONE
PARTIE COMMUNE FRANCO-ITALIENNE - PARTE COMUNE ITALO-FRANCESE

REVISION DE L'AVANT PROJET DE REFERENCE / REVISIONE DEL PROGETTO
DEFINITIVO
CUP C11J05000030001

APPROFONDIMENTI PROGETTUALI

APPROFONDIMENTI PER OSSERVAZIONI REGIONE PIEMONTE
Riscontro Osservazione n. 40 (rif. lettera prot. n. CTVA-2014-0812 del 06/03/2014)

STUDIO DI APPROFONDIMENTO SULLE BARRIERE ANTIRUMORE

Indice	Date / Data	Modifications / Modifiche	Etabli par / Concepito da	Vérifié par / Controllato da	Autorisé par / Autorizzato da
0	10/06/2014	Première diffusion Prima emissione	TSE3	S. GARAVOGLIA V. GRISOGLIO	L. CHANTRON C. OGNIBENE
					
		 Dott. Ing. Carlo Ognibene Ordine Ingegneri Prov. TO n. 8366 T		 Dott. Ing. Francesco Magnorfi Ordine Ingegneri Prov. TO n. 8231 J	

CODE DOC	P	D	2	C	3	C	T	S	3	2	0	8	4	0	A	P	P	L	A
	Phase / Fase			Sigle étude / Sigla			Emetteur / Emittente			Numero			Indice	Statut / Stato		Type / Tipo			

ADRESSE GED / INDIRIZZO GED	C3C	//	//	01	88	94	30	03
--------------------------------	-----	----	----	----	----	----	----	----

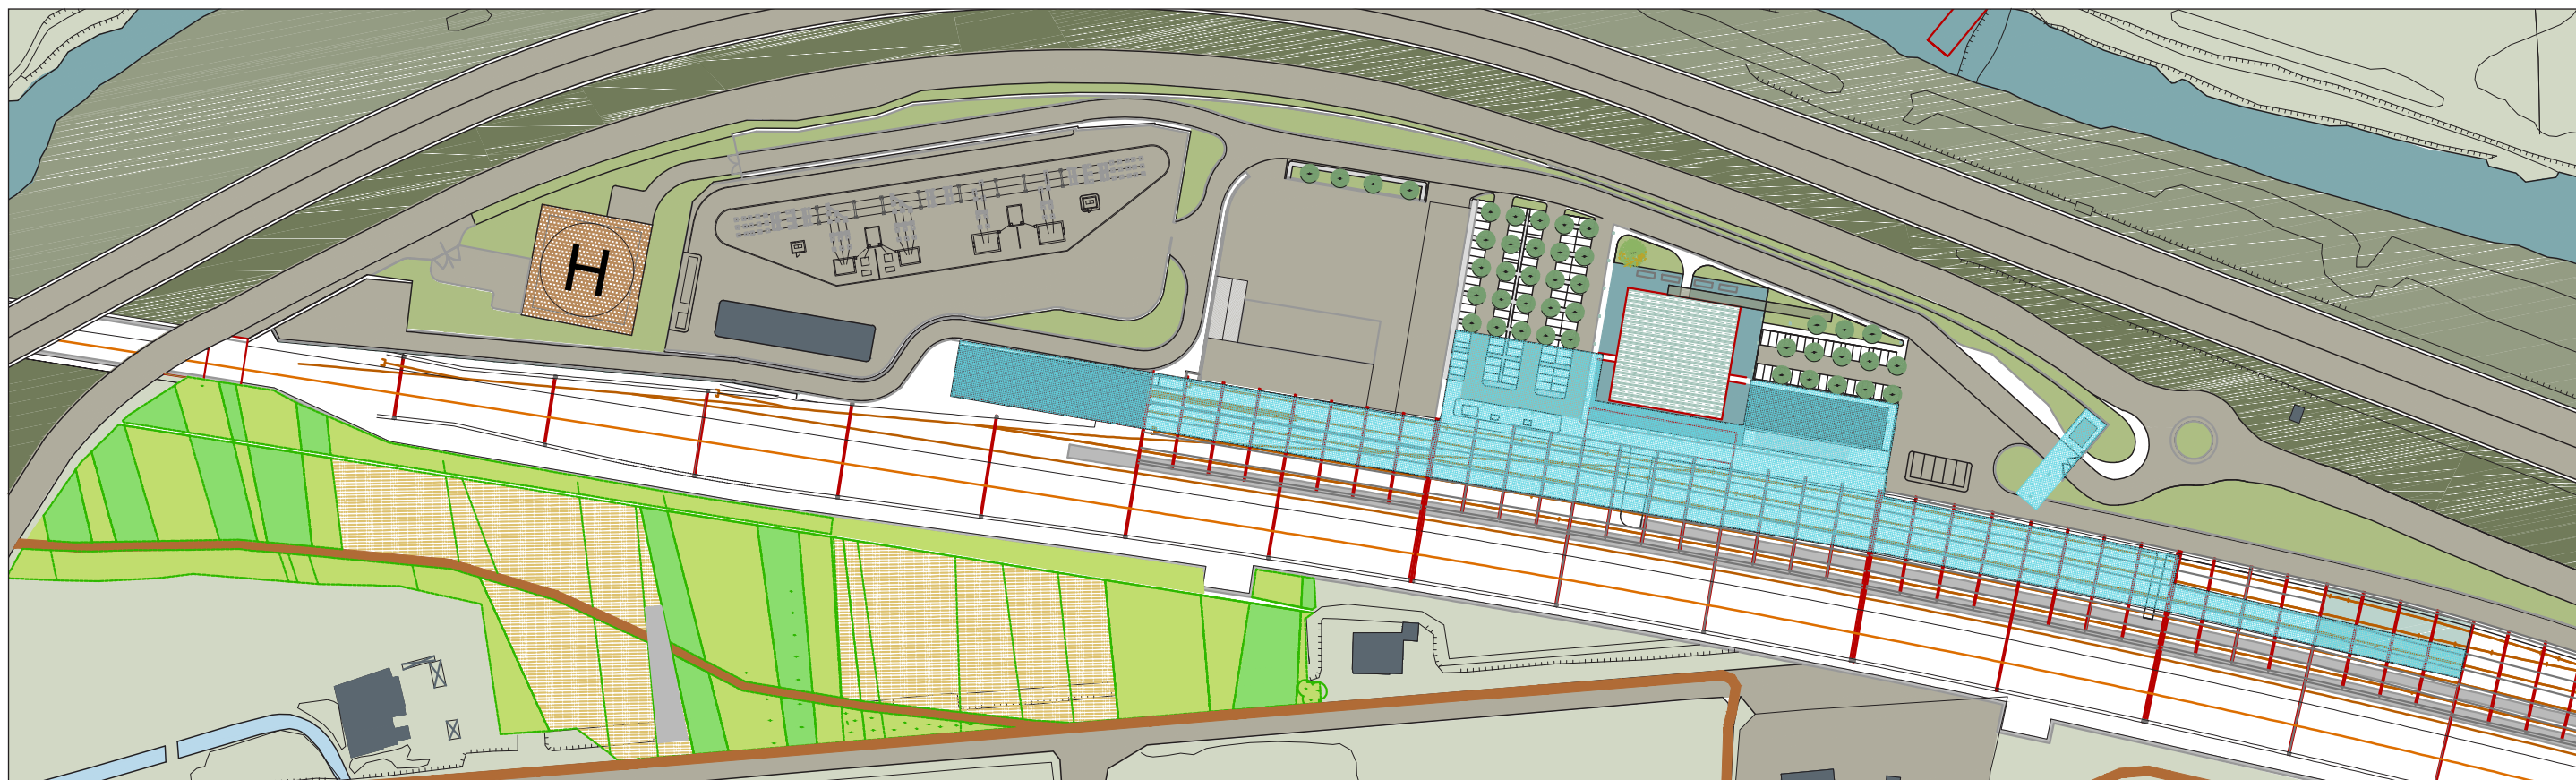
ECHELLE / SCALA
-



LTF sas - 1091 Avenue de la Boisse BP 80631 - F-73006 CHAMBERY CEDEX (France)
Tél.: +33 (0) 4.79.68.56.50 - Fax: +33 (0) 4.79.68.56.59
RCS Chambéry 439 556 952 - TVA FR 03439556952
Propriété LTF Tous droits réservés - Proprietà LTF Tutti i diritti riservati



AMBITO ZONA TECNICA/AGRIPARCO



Planimetria di progetto



Stato attuale - Documentazione fotografica delle vocazioni d'ambito (periurbana, rurale, agricola)



LIAISON LYON-TURIN
Partie commune franco-italienne

STUDIO INTEGRATIVO
BARRIERE ARCHITETTONICHE

AMBITO DI INTERVENTO
ZONA TECNICA/AGRIPARCO



Sezione tipica trasversale



Stralcio di prospetto



Render dell'agriparco e della zona tecnica dall'autostrada A32



LIAISON LYON-TURIN
Partie commune franco-italienne

STUDIO INTEGRATIVO
BARRIERE ARCHITETTONICHE

NUOVA PROPOSTA PROGETTUALE



Render dell'agriparco e della zona tecnica dal tratto della SS24 declassato



LIAISON LYON-TURIN
Partie commune franco-italienne

STUDIO INTEGRATIVO
BARRIERE ARCHITETTONICHE

NUOVA PROPOSTA PROGETTUALE