


**PROSPETTO NORD**

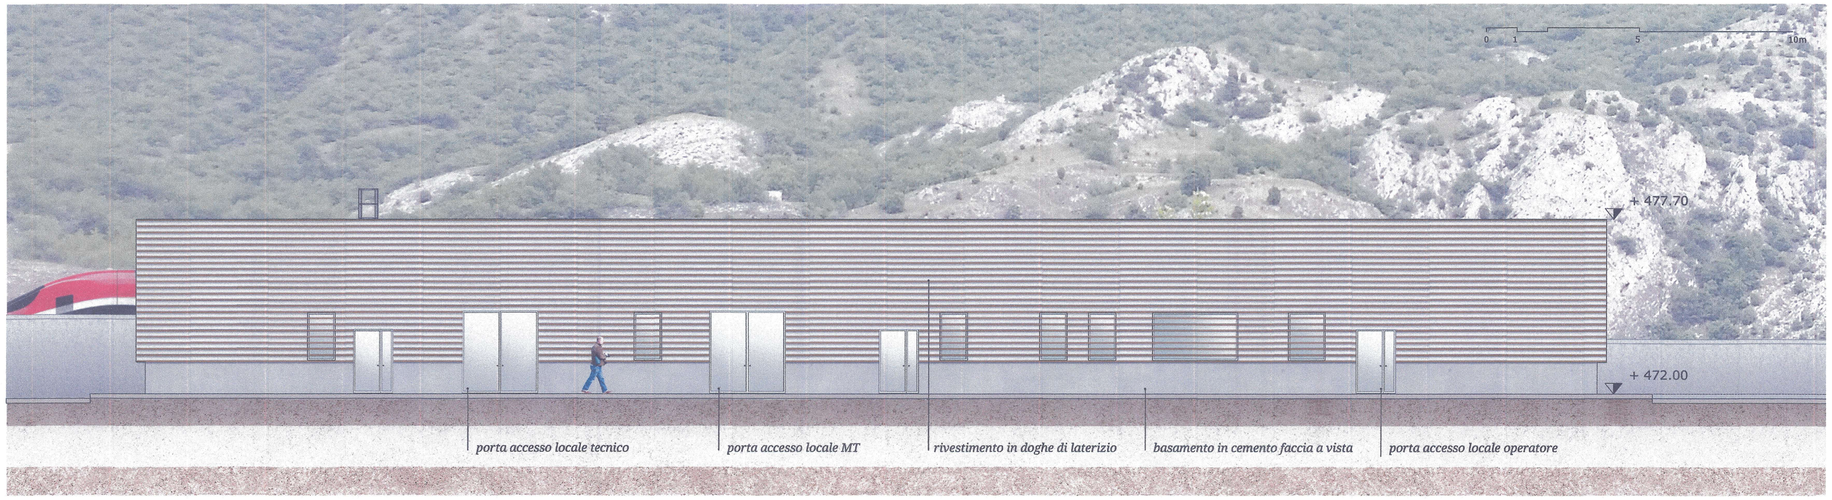


**PROSPETTO SUD**




**PROSPETTO EST**

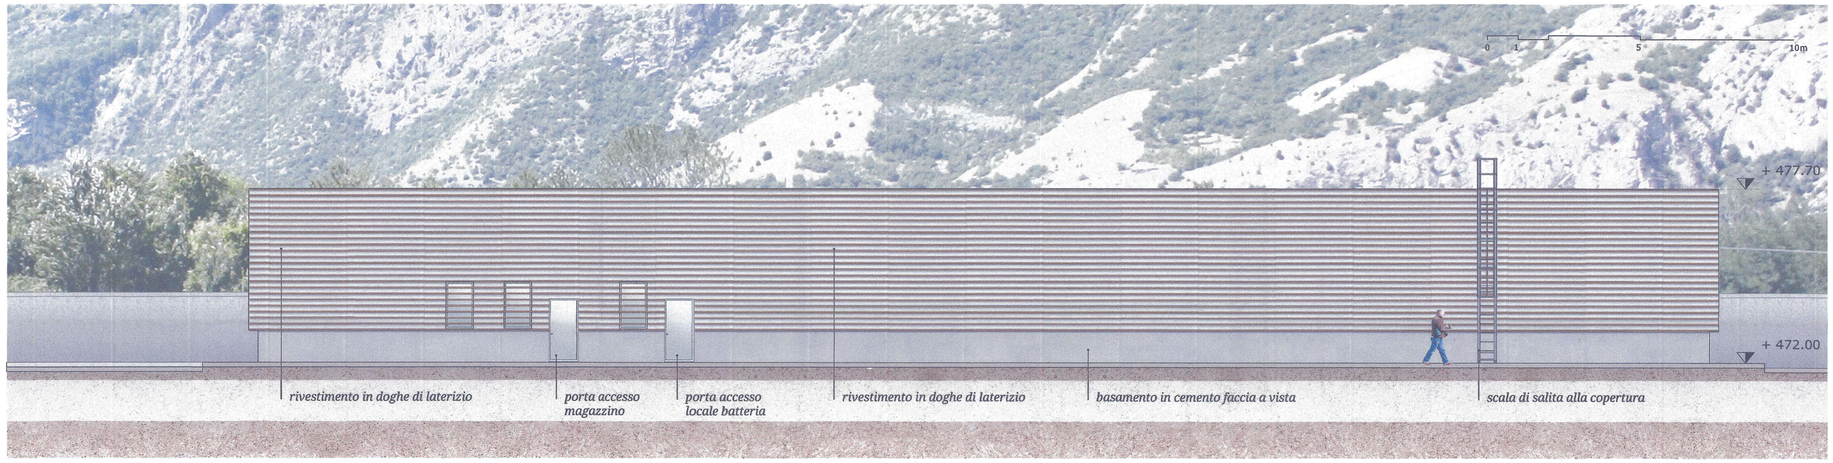


**PROSPETTO OVEST**



*IMMAGINI DI RIFERIMENTI PROGETTUALI*

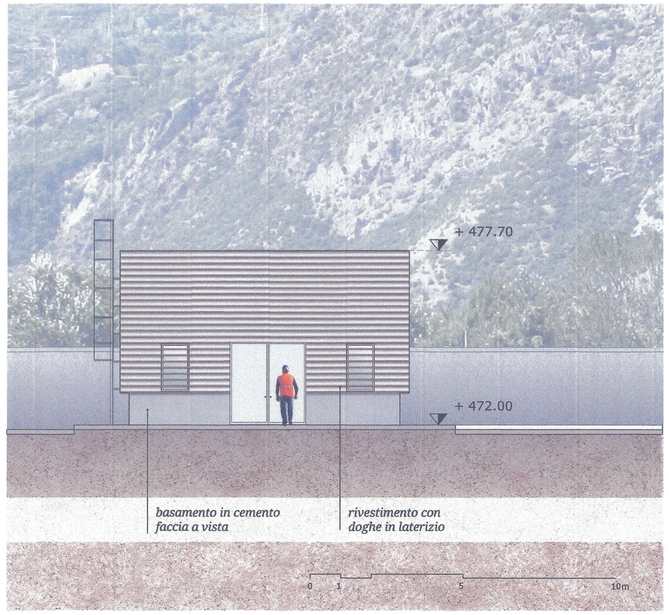


*KPLAN ZONA TECNICA*

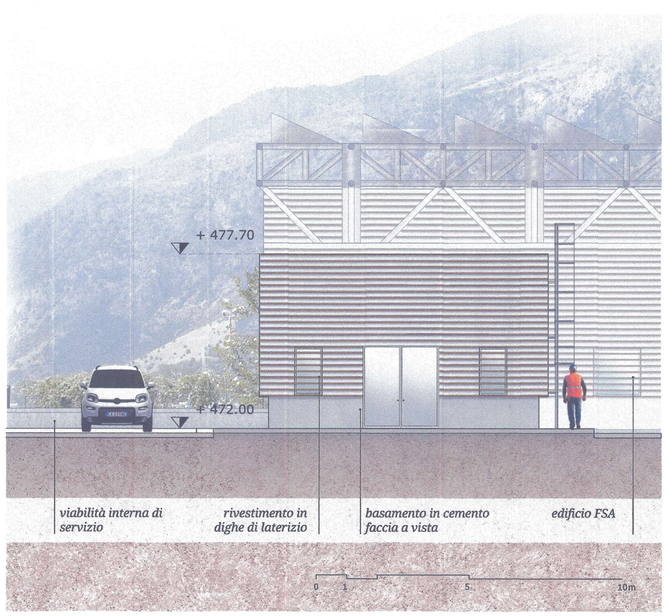Prescizione n. 40

*Piana di Susa - area vincolata ai sensi del dell'art. 142 lett. c (torrente Dora) e in parte lett. g. (area boscata) del D. lgs. 42/04. Per l'area tecnica di Susa dovranno essere forniti gli elaborati grafici che ricomprendano:*

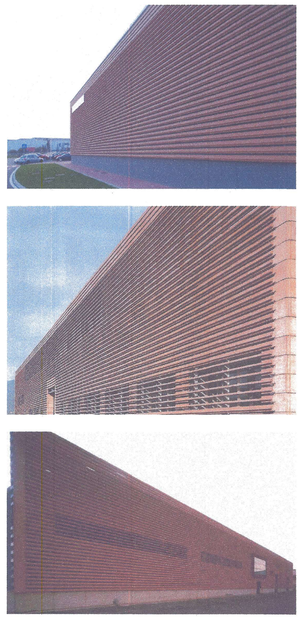*- tutti i prospetti dei fabbricati previsti*

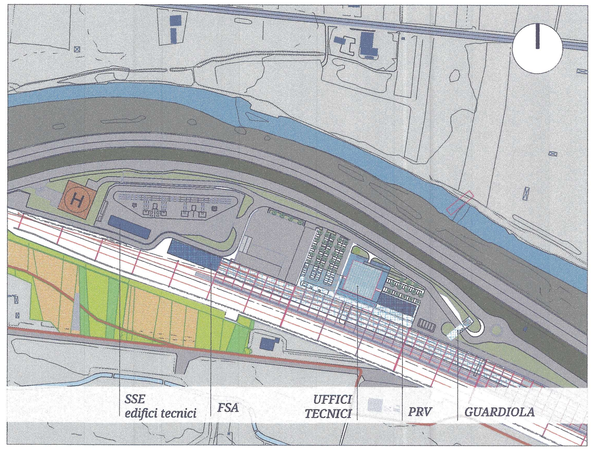NB:
rappresentazione architettonica prospetti edificio SSE sviluppati nell'ambito del PD2

LIAISON LYON - TURIN / COLLEGAMENTO TORINO - LIONE

Partie commune franco-italienne
Section transfrontalière

Parte comune italo-francese
Sezione transfrontaliera

**NOUVELLE LIGNE LYON TURIN - NUOVA LINEA TORINO LIONE**
**PARTIE COMMUNE FRANCO-ITALIENNE - PARTE COMUNE ITALO-FRANCESE**

**REVISION DE L'AVANT-PROJET DE REFERENCE - REVISIONE DEL PROGETTO DEFINITIVO**
**CUP C11J05000030001**

## APPROFONDIMENTI PROGETTUALI

## APPROFONDIMENTI PER OSSERVAZIONI REGIONE PIEMONTE

**Riscontro Osservazioni n. 40 (rif. lettera prot. n. CTVA-2014-0812 del 06/03/2014)**

## PROSPETTI FABBRICATO TECNICO SSE

| Indice | Date / Data | Modifications / Modifiche | Établi par / Concepito da | Vérifié par / Controllato da | Autorisé par / Autorizzato da |
|---|---|---|---|---|---|
| 0 | 29/05/2014 | Première diffusion / Prima emissione | S.CARERA<br>A. D'ESPOSITO | G. DELFINO | J.P.VAYSSE |
| A | 13/08/2014 | Intégrations / modifications demandée de LTF<br>Integrazione / modifiche richieste da LTF | S.CARERA<br>A. D'ESPOSITO | G. DELFINO | J.P.VAYSSE |
| | | | | | |
| | | | | | |
| | | | | | |
| | | | | | |
| | | | | | |

ORDINE DEGLI ARCHITETTI DELLA PROVINCIA DI TORINO
GIUSEPPE DELFINO
n° 3719

| Code Doc | P | D | 2 | A | R | C | A | R | T | 0 | 1 | 0 | 8 | A | A | P | P | L | A |
|---|---|---|---|---|---|---|---|---|---|---|---|---|---|---|---|---|---|---|---|
| | Phase / Fase | | | Sigle étude / Sigla | | | Émetteur / Emittente | | | Numero | | | | Indice | Statut / Stato | | Type / Tipo | | |

| INDIRIZZO GED / ADRESSE GED | ARC | II | II | 05 | 10 | 15 | 40 | 04 |
|---|---|---|---|---|---|---|---|---|

| ÉCHELLE / SCALA |
|---|
| 1:100 |

LTF sas – 1091 Avenue de la Boisse BP 80631-F–73006 CHAMBERY CEDEX (France)
Tél.: +33 (0) 4.79.68.56.50 – Fax: +33 (0) 4.79.68.56.75
RCS Chambéry 439 556 952 – TVA FR 03439556952
Propriété LTF Tous droits réservés – Proprietà LTF Tutti i diritti riservati

LYON TURIN FERROVIAIRE

Ce projet est cofinancé par l'Union européenne (DG-TREN)

Questo progetto è cofinanziato dall'Unione europea (TEN-T)