Provincia	BRESCIA
Comune	CALCINATO / LONATO
Livellette	SALITA L= 1149.56 m DH= 13.68 m p= 0.01190 — SALITA L= 1266.96 m DH= 3.61 m p= 0.00285 — DISCESA L= 1351.13 m DH= −4.08 m p= −0.00302 — SALITA L= 1170.55 m DH= 2.58 m p= 0.00220
Progressive livellette	100+262.174 — 101+529.135 — 102+880.260

Qp	135.820
Δp	−0.00905
RV	−20000.000
t	90.51
f	−0.205

Qp	139.430
Δp	−0.00587
RV	−40000.000
t	117.38
f	−0.172

Qp	135.350
Δp	0.00522
RV	70000.000
t	182.83
f	0.239

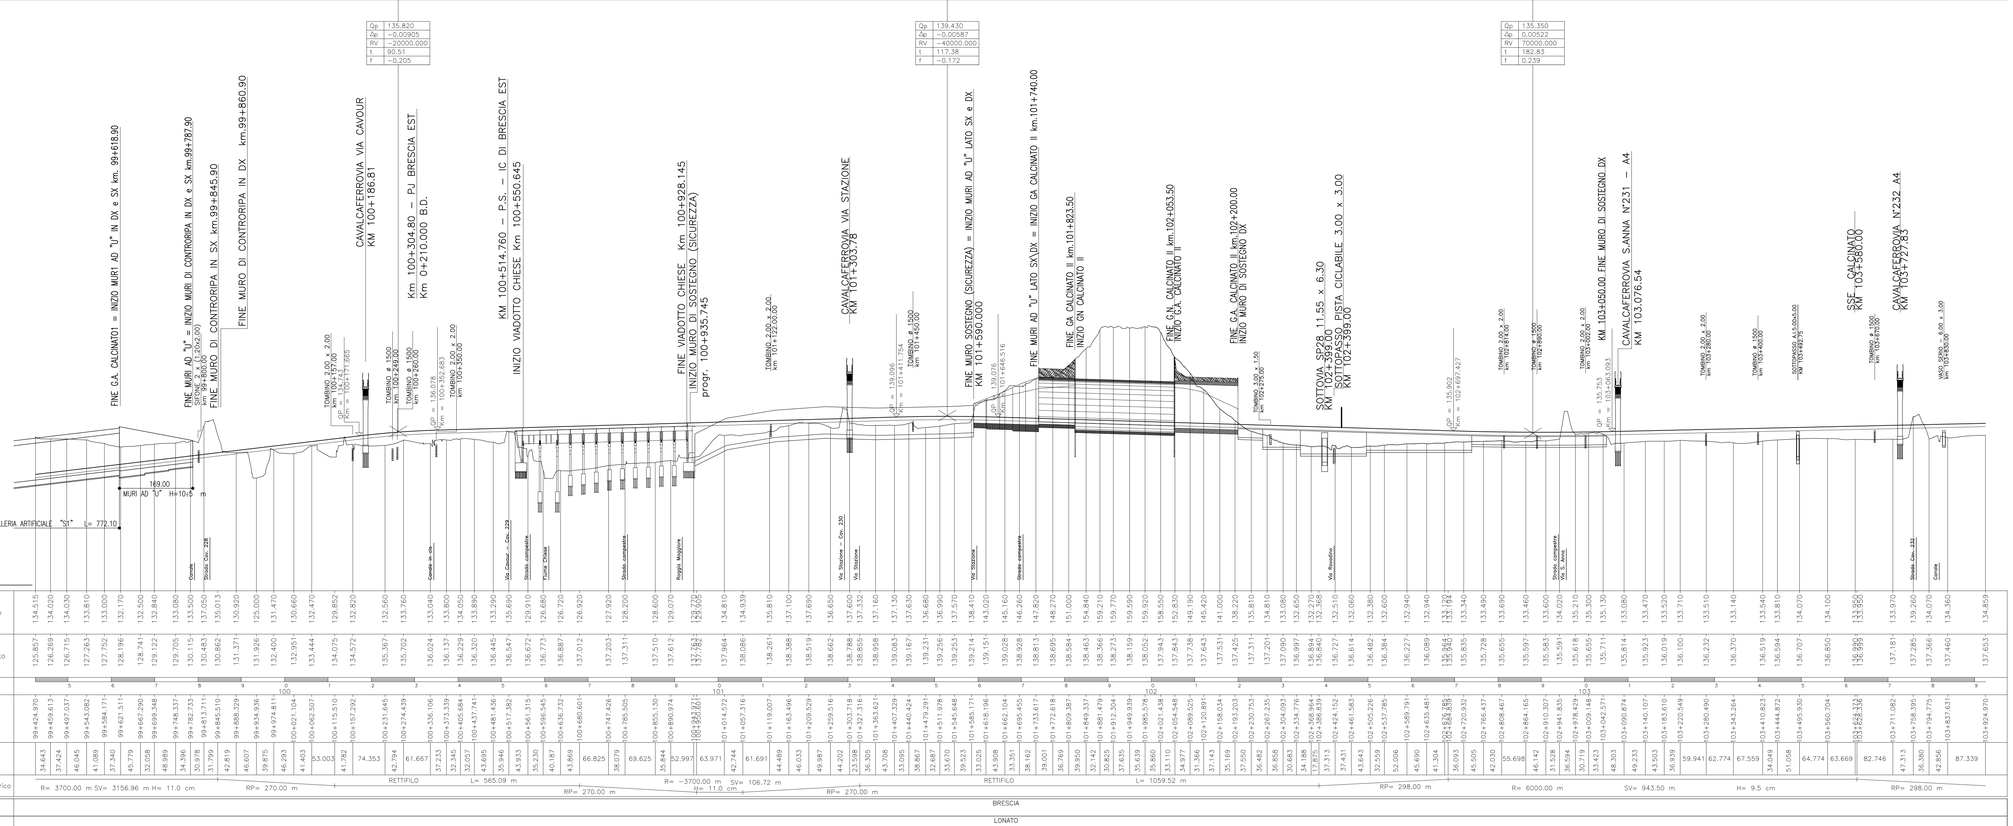
FINE G.A. CALCINATO1 = INIZIO MURI AD "U" IN DX e SX km. 99+618.90
FINE MURI AD "U" = INIZIO MURI DI CONTRORIPA IN DX. e SX km.99+787.90
SOTTOPASSAGGIO A.S. 1.00x5.00 km 100+177.665
FINE MURO DI CONTRORIPA IN SX km.99+845.90
FINE MURO DI CONTRORIPA IN DX km.99+860.90
CAVALCAFERROVIA VIA CAVOUR KM 100+186.81
TOMBINO 2.00 x 2.00 km 100+157.00
TOMBINO Ø 1500 km 100+248.00
Km 100+304.80 — PJ. BRESCIA EST Km 0+210.000 B.D.
TOMBINO 8 x 1500 km 100+260.00
TOMBINO 2.00 x 2.00 km 100+350.00
KM. 100+514.760 — P.S. — IC. DI BRESCIA EST
INIZIO VIADOTTO CHIESE Km. 100+550.645
FINE VIADOTTO CHIESE Km. 100+928.145
INIZIO MURO DI SOSTEGNO (SICUREZZA)
progr. 100+935.745
TOMBINO 2.00 x 2.00 km 101+220.00
CAVALCAFERROVIA VIA STAZIONE KM 101+303.78
TOMBINO 8 x 1500 km 101+411.754
FINE MURO SOSTEGNO (SICUREZZA) = INIZIO MURI AD "U" LATO SX e DX
KM 101+590.000
FINE MURI AD "U" LATO SX(DX = INIZIO GA CALCINATO III km.101+740.00
FINE GA CALCINATO III km.101+823.50
INIZIO GN CALCINATO III
FINE G.N. CALCINATO II km.102+053.50
INIZIO G.A. CALCINATO III
FINE G.A. CALCINATO III km.102+200.00
INIZIO MURO DI SOSTEGNO DX
SOTTOVIA SP28 11.55 x 6.30
KM 102+398.00 PISTA CICLABILE 3.00 x 3.00
KM 102+399.00
TOMBINO 2.00 x 1.50 km 102+275.00
TOMBINO 2.00 x 2.00 km 102+618.00
TOMBINO Ø 1500 km 102+690.00
TOMBINO 2.00 x 2.00 km 103+050.00
KM. 103+050.00 FINE MURO DI SOSTEGNO DX
CAVALCAFERROVIA S.ANNA N°231 — A4
KM 103.076.54
TOMBINO 2.00 x 2.00 km 103+380.00
TOMBINO Ø 1500 km 103+460.00
SOTTOPASSO A.S. 1.00x5.00 km 103+540.75
SSF CALCINATO KM 103+580.00
TOMBINO Ø 1500 km 103+690.00
CAVALCAFERROVIA N°232 A4 KM 103+727.83
Q.B. 99.00
169.00
MURI AD "U" H=10.5 m
GALLERIA ARTIFICIALE "GA" L= 772.10
Strada Cav. 228
Strada
Via Cavour — Cav. 229
Strada campestre
Fiume Chiese
Via Stazione — Cav. 230
Via Stazione
Via Stazione
Strada campestre
Strada campestre
Via Stazione
Strada campestre
Via Rovadino
Strada Cav. 233
Strada
Strada campestre
Via S. Anna
Strada campestre
