

COMMITTENTE:



ALTA SORVEGLIANZA:



GENERAL CONTRACTOR:

**Cepav due**  
Consorzio ENI per l'Alta  
Velocità



INFRASTRUTTURE FERROVIARIE STRATEGICHE DEFINITE DALLA  
LEGGE OBIETTIVO N. 443/01

LINEA A.V. /A.C. TORINO-VENEZIA Tratta MILANO-VERONA  
Lotto funzionale Brescia-Verona

PROGETTO DEFINITIVO

LINEA PRIMARIA AT 132kV ST/DT  
DA S.S.E. AC CALCINATO A S.S. TERNA LONATO

SEZIONE EDIFICIO N. 7 ABITAZIONE COMUNE DI LONATO TRA SOST. N. 155 E SOST. N. 154

GENERAL CONTRACTOR				ITALFERR				SCALA :
IL PROGETTISTA INTEGRATORE <small>IL PROGETTISTA INTEGRATORE saipem spa Tommaso Santoro Datore in Responsabilita' iscritto all'Albo degli Ingegneri della Provincia di Milano n° 4234/02 Sez. A. Settore al civile e ambientale in possesso di dati informativi Tel. 02/52020971 Fax 02/20203009 C.F. 01404080965</small>		Consorzio <b>Cepav due</b> <b>Project Director</b> <b>(Ing. F. Lombardi)</b>						—
Data:		Data:						

COMMESSA	LOTTO	FASE	ENTE	TIPO DOC.	OPERA/DISCIPLINA	PROGR.	REV.	FOGLIO	
IN05	00	D	E2	DS	LP0400	K04	A	001	di 010

<b>CONSORZIO SATURNO</b>	VISTO CONSORZIO SATURNO	
	Firma	Data
	<i>M. Manta</i>	15-05-14

**Progettazione :**

Rev.	Descrizione	Redatto	Data	Verificato	Data	Approvato	Data	IL PROGETTISTA
A	EMISSIONE	A. GEFTRI <i>AG</i>	15-05-14	M. DONNARUMMA <i>M</i>	15-05-14	N. MANTA <i>N</i>	15-05-14	 <i>Manta Nicola</i> Data: 15-05-14
B								
C								

SAIPEM S.p.a. COMM. 032121	File: IN0500DE2DSLPO400K04A.dwg
	Cod. origine: -



**Progetto cofinanziato  
dalla Unione Europea**

CUP:F81H9100000008

GENERAL CONTRACTOR <b>Cepav due</b> Consorzio ENI per l'Alta Velocità	CONSORZIO <b>SATURNO</b>	ALTA SORVEGLIANZA  GRUPPO FERROVIE DELLO STATO ITALIANE				
Doc. N. IN0500DE2DSLPO400K04A.doc		Progetto IN05	Lotto 00	Codifica Documento DE2DSLCO004K04	Rev. A	Foglio 2 di 10

## 1. Scopo del documento

Questo documento mostra, a fronte delle ipotesi di calcolo riportate nel paragrafo seguente, la mappa del campo risultante di induzione magnetica prodotto dalla mutua iterazione dei campi generati dalla linea primaria AV 132kV - 50 Hz Lonato – Calcinato in affiancamento alla Linea 380kV n°305 di Terna, calcolato in corrispondenza del recettore: ABITAZIONE tra SOSTEGNO n° 155 e SOSTEGNO n° 154, nel comune di LONATO (planimetria catastale in figura 1 e fotografia ante operam in figura 2).

Come anticipato nel documento IN0500DERHLP0000K01 "Relazione tecnica descrittiva e Architettura di Sistema" al capitolo 4, per il ricettore in esame ricadendo all'interno della Dpa individuata, in accordo al DM del 29 Maggio 2008, è stato eseguito il calcolo della reale fascia di rispetto mediante l'impiego di un modello di calcolo tridimensionale, al fine di consentire una corretta valutazione in presenza di casi complessi dovuti al parallelismo di linee elettriche.

Il software di calcolo utilizzato è EMFI® 2.0.5 prodotto da SINT Ingegneria. Esso consente di calcolare l'induzione magnetica generata da sistemi elettrici di potenza (elettrodotti, trasformatori, reattanze ...) per fini protezionistici o di analisi di impatto ambientale

Il modello di calcolo è completamente tridimensionale e permette di modellizzare le caratteristiche geometriche, meccaniche ed elettriche della linea nelle campate in esame, considerando lo sviluppo della catenaria in condizioni di freccia massima, l'altezza dei conduttori dal suolo in funzione dell'andamento altimetrico del terreno. In corrispondenza del recettore sono state eseguite due sezioni di calcolo, una sezione verticale e una orizzontale nel punto a quota maggiore.

I risultati delle simulazioni sono riportati nelle mappe di campo riportate nel seguito.

## 2. Ipotesi di calcolo del campo di induzione magnetica

Nella tabella 1 sono riportate le coordinate dei conduttori nella loro posizione geometrica reale in campata (riferite al terreno per le ordinate e all'asse linea 380 kV per le ascisse) ed i valori di corrente adottati nel calcolo dei valori di induzione magnetica, ove:

- A, B C indicano le fasi della terna dell'elettrodotto Terna a 380kV,
- A', B' C' e A'', B'', C'' le fasi della doppia terna dell'elettrodotto A.V. 132kV che alimentano la sottostazione A. V. di Calcinato (una solo delle terne funzionante in quanto la seconda funziona da riserva alla prima).

Per l'elettrodotto Terna come prescritto dal DM 29 maggio 2008 si è assunta la portata di corrente in servizio normale definita ai sensi della Norma CEI 11-60. Con la medesima procedura si è desunta la portata di corrente per l'elettrodotto AV, considerando il fattore risultante dovuto alle condizioni reali di progetto pari a 1,5, come prescritto dalla circolare di RFI DPR/A0011/P/2012/0000203.

La distribuzione delle correnti riportata in tabella 1 è quella che massimizza l'induzione magnetica generata.

Nella tabella 2 sono riportate le coordinate relative alla posizione del recettore in esame (riferite al terreno per le ordinate e all'asse linea 380 kV per le ascisse).

GENERAL CONTRACTOR

**Cepav due**

Consorzio ENI per l'Alta Velocità


 CONSORZIO  
**SATURNO**

ALTA SORVEGLIANZA



GRUPPO FERROVIE DELLO STATO ITALIANE

Doc. N. IN0500DE2DSLPO400K04A.doc

Progetto  
IN05Lotto  
00Codifica Documento  
DE2DSL00004K04Rev.  
AFoglio  
3 di 10


	X [m]	Y [m]	Correnti su elettrodotti	
			[A]	
			Parte reale	Parte immag.
<b>A</b>	7,40	15,67	2310,0	0,0
<b>B</b>	0,00	16,67	-1155,0	-2000,0
<b>C</b>	-7,40	15,67	-1155,0	2000,0
<b>A'</b>	17,29	23,59	1012,5	0,0
<b>B'</b>	17,23	19,59	-506,3	-876,9
<b>C'</b>	17,16	15,59	-506,3	876,9
<b>A''</b>	22,51	20,12	0,0	0,0
<b>B''</b>	22,57	16,12	0,0	0,0
<b>C''</b>	22,64	12,12	0,0	0,0

Tabella 1


descrizione	X 1(m)	Y 1 (m)	X 2 (m)	Y 2 (m)
ABITAZIONE	-41,13	8,14	-55,58	8,14

Tabella 2

### 3. Sezioni di calcolo

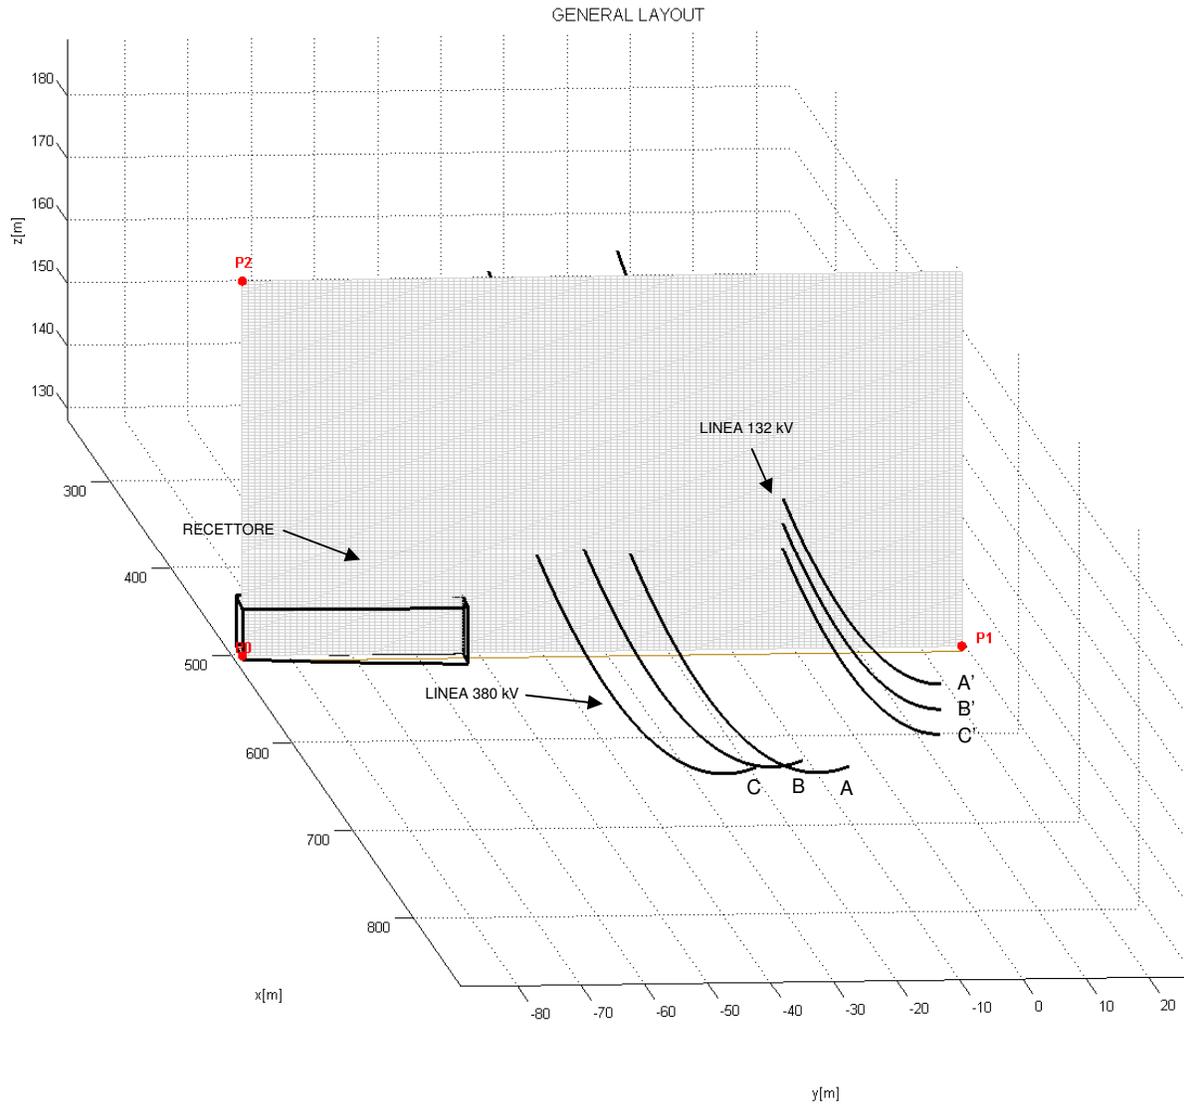


Sezione di calcolo verticale - Modello

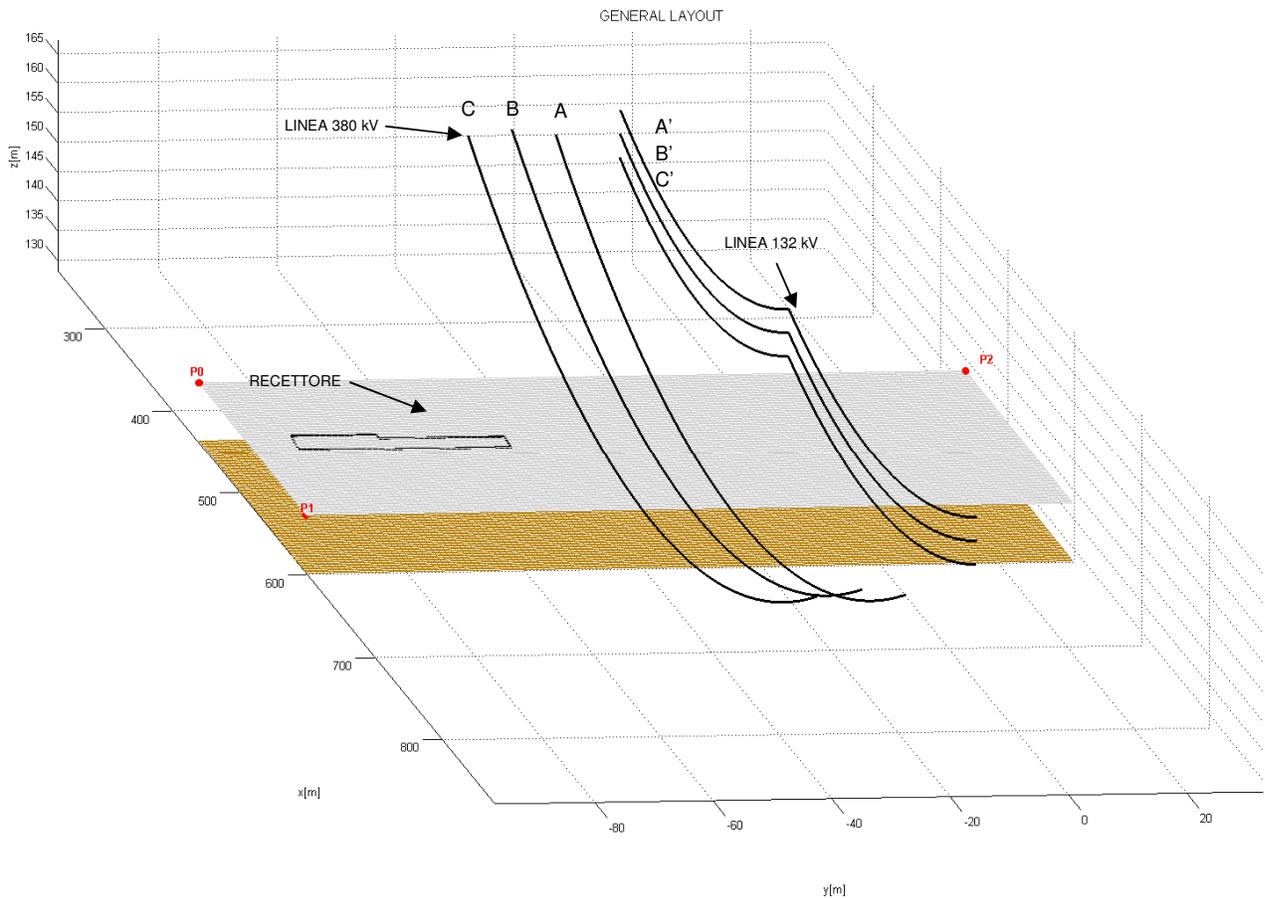


#### 4. Risultati del calcolo

Come appare dalle mappe di campo seguenti in corrispondenza delle due sezioni di calcolo, il recettore in esame è all'interno della fascia di rispetto determinata dal valore dell'induzione magnetica di  $3.0 \mu\text{T}$ , fissato come obiettivo di qualità dal D.P.C.M del 8 Luglio 2003.

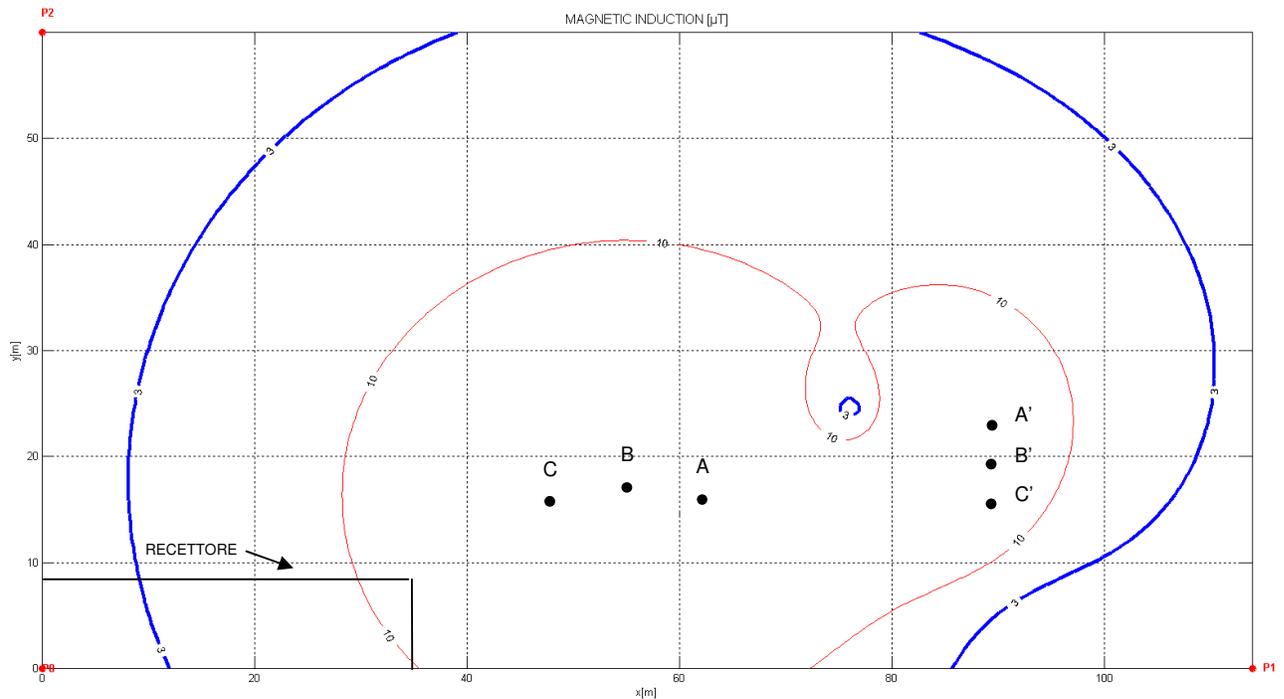

Sezione di calcolo verticale - Mappa Campo magnetico risultante

GENERAL CONTRACTOR <b>Cepav due</b> Consorzio ENI per l'Alta Velocità	CONSORZIO <b>SATURNO</b>	ALTA SORVEGLIANZA  GRUPPO FERROVIE DELLO STATO ITALIANE			
Doc. N. IN0500DE2DSLPO400K04A.doc	Progetto IN05	Lotto 00	Codifica Documento DE2DSLCO004K04	Rev. A	Foglio 7 di 10

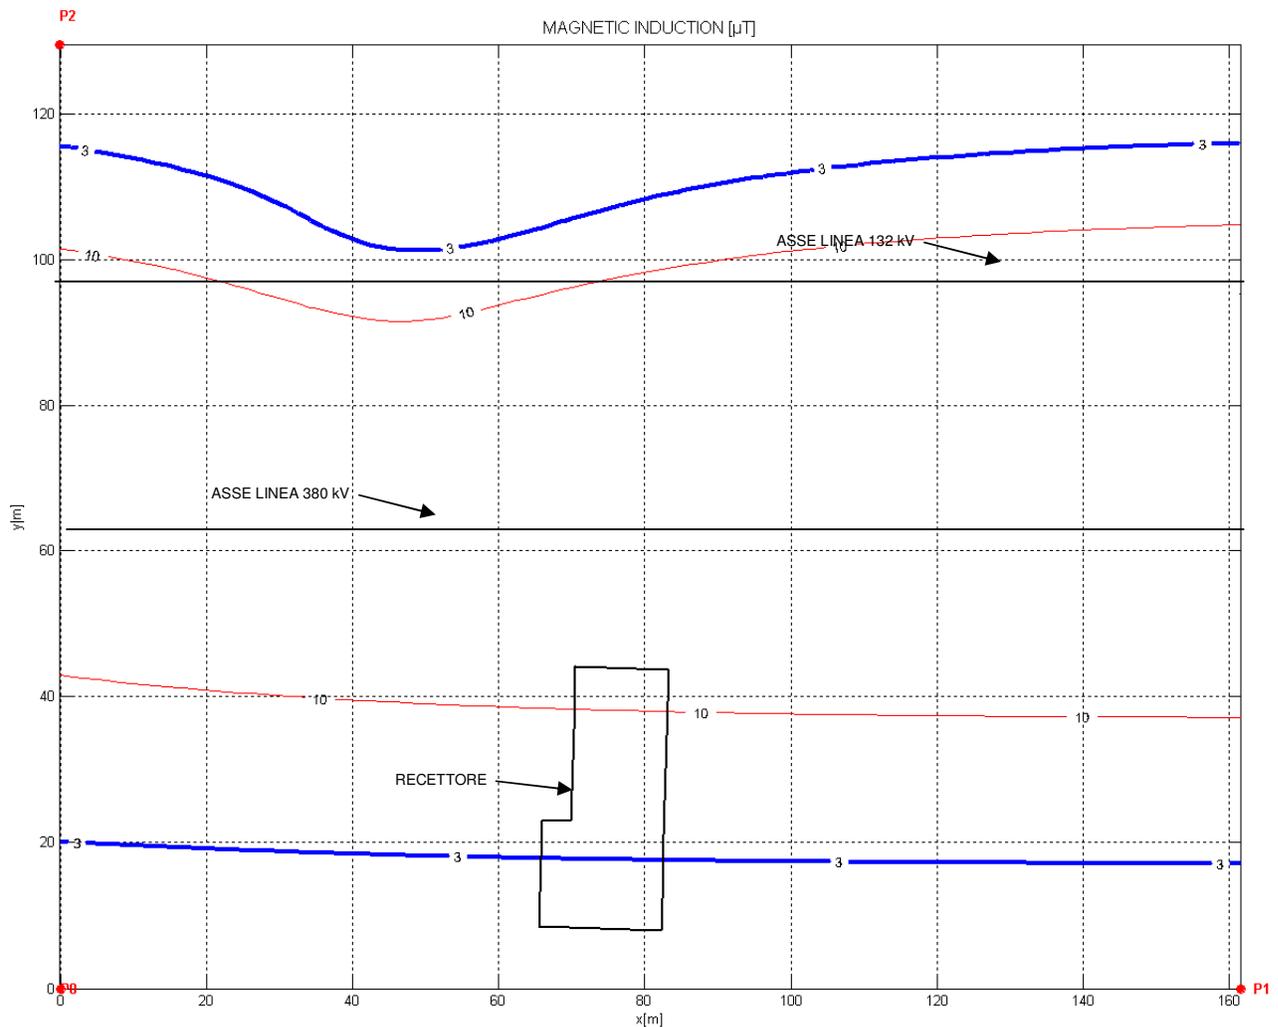


Sezione di calcolo orizzontale – Mappa Campo magnetico risultante

Nel dettaglio seguente relativo alla porzione di piano in corrispondenza del recettore, è stato indicato nel punto più prossima all'elettrodotto 380kV di Terna il valore puntuale del campo ante operam (solo linea Terna 380kV attiva) e post operam (attiva linea Terna 380kV e linea A.V. 132kV) assumendo per l'elettrodotto di Terna una corrente transitante pari a 2310A CEI 11-60 (in legenda rispettivamente A.O. e P.O.).

Come si vede l'affiancamento dell'elettrodotto AV non perturba il valore del campo magnetico dell'elettrodotto Terna nelle condizioni di portata di corrente ipotizzate.

SEZIONE N. 7  
SCALA 1:200

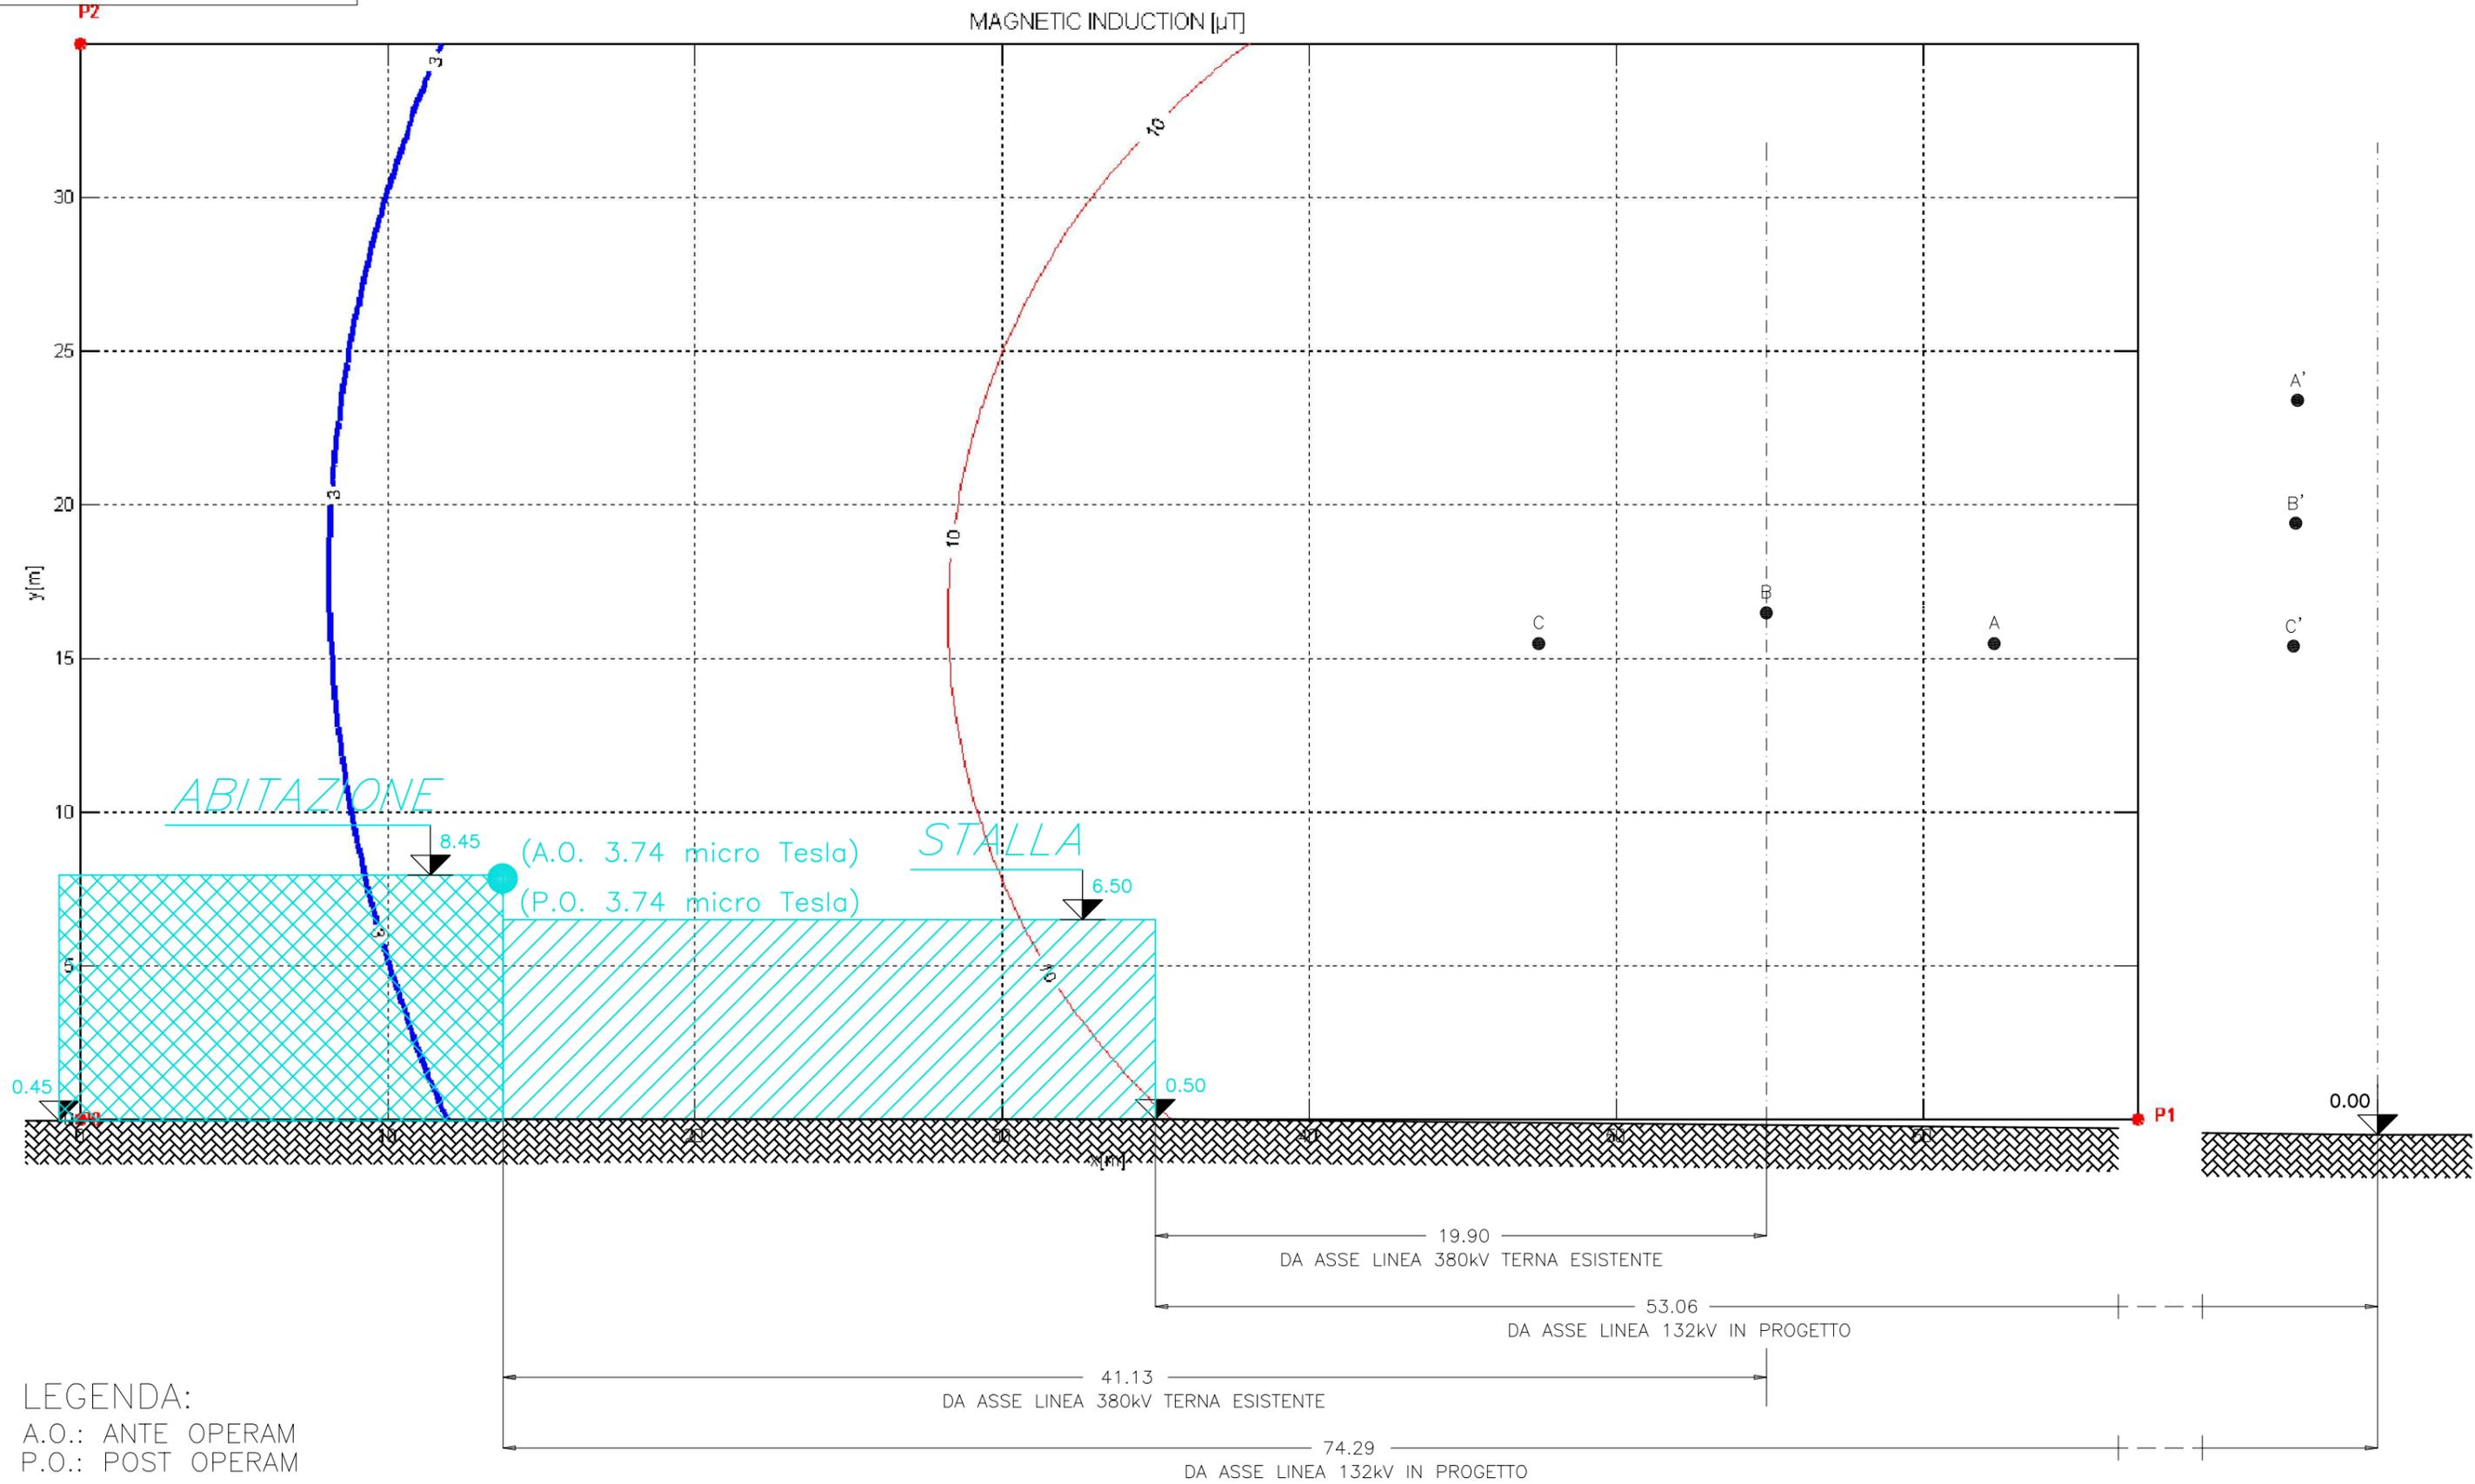


LEGENDA:  
A.O.: ANTE OPERAM  
P.O.: POST OPERAM

SEZIONE DI CALCOLO VERTICALE – DETTAGLIO ANDAMENTO CAMPO MAGNETICO RISULTANTE [microTesla]

Fg.38

Comune di LONATO

Fg.38

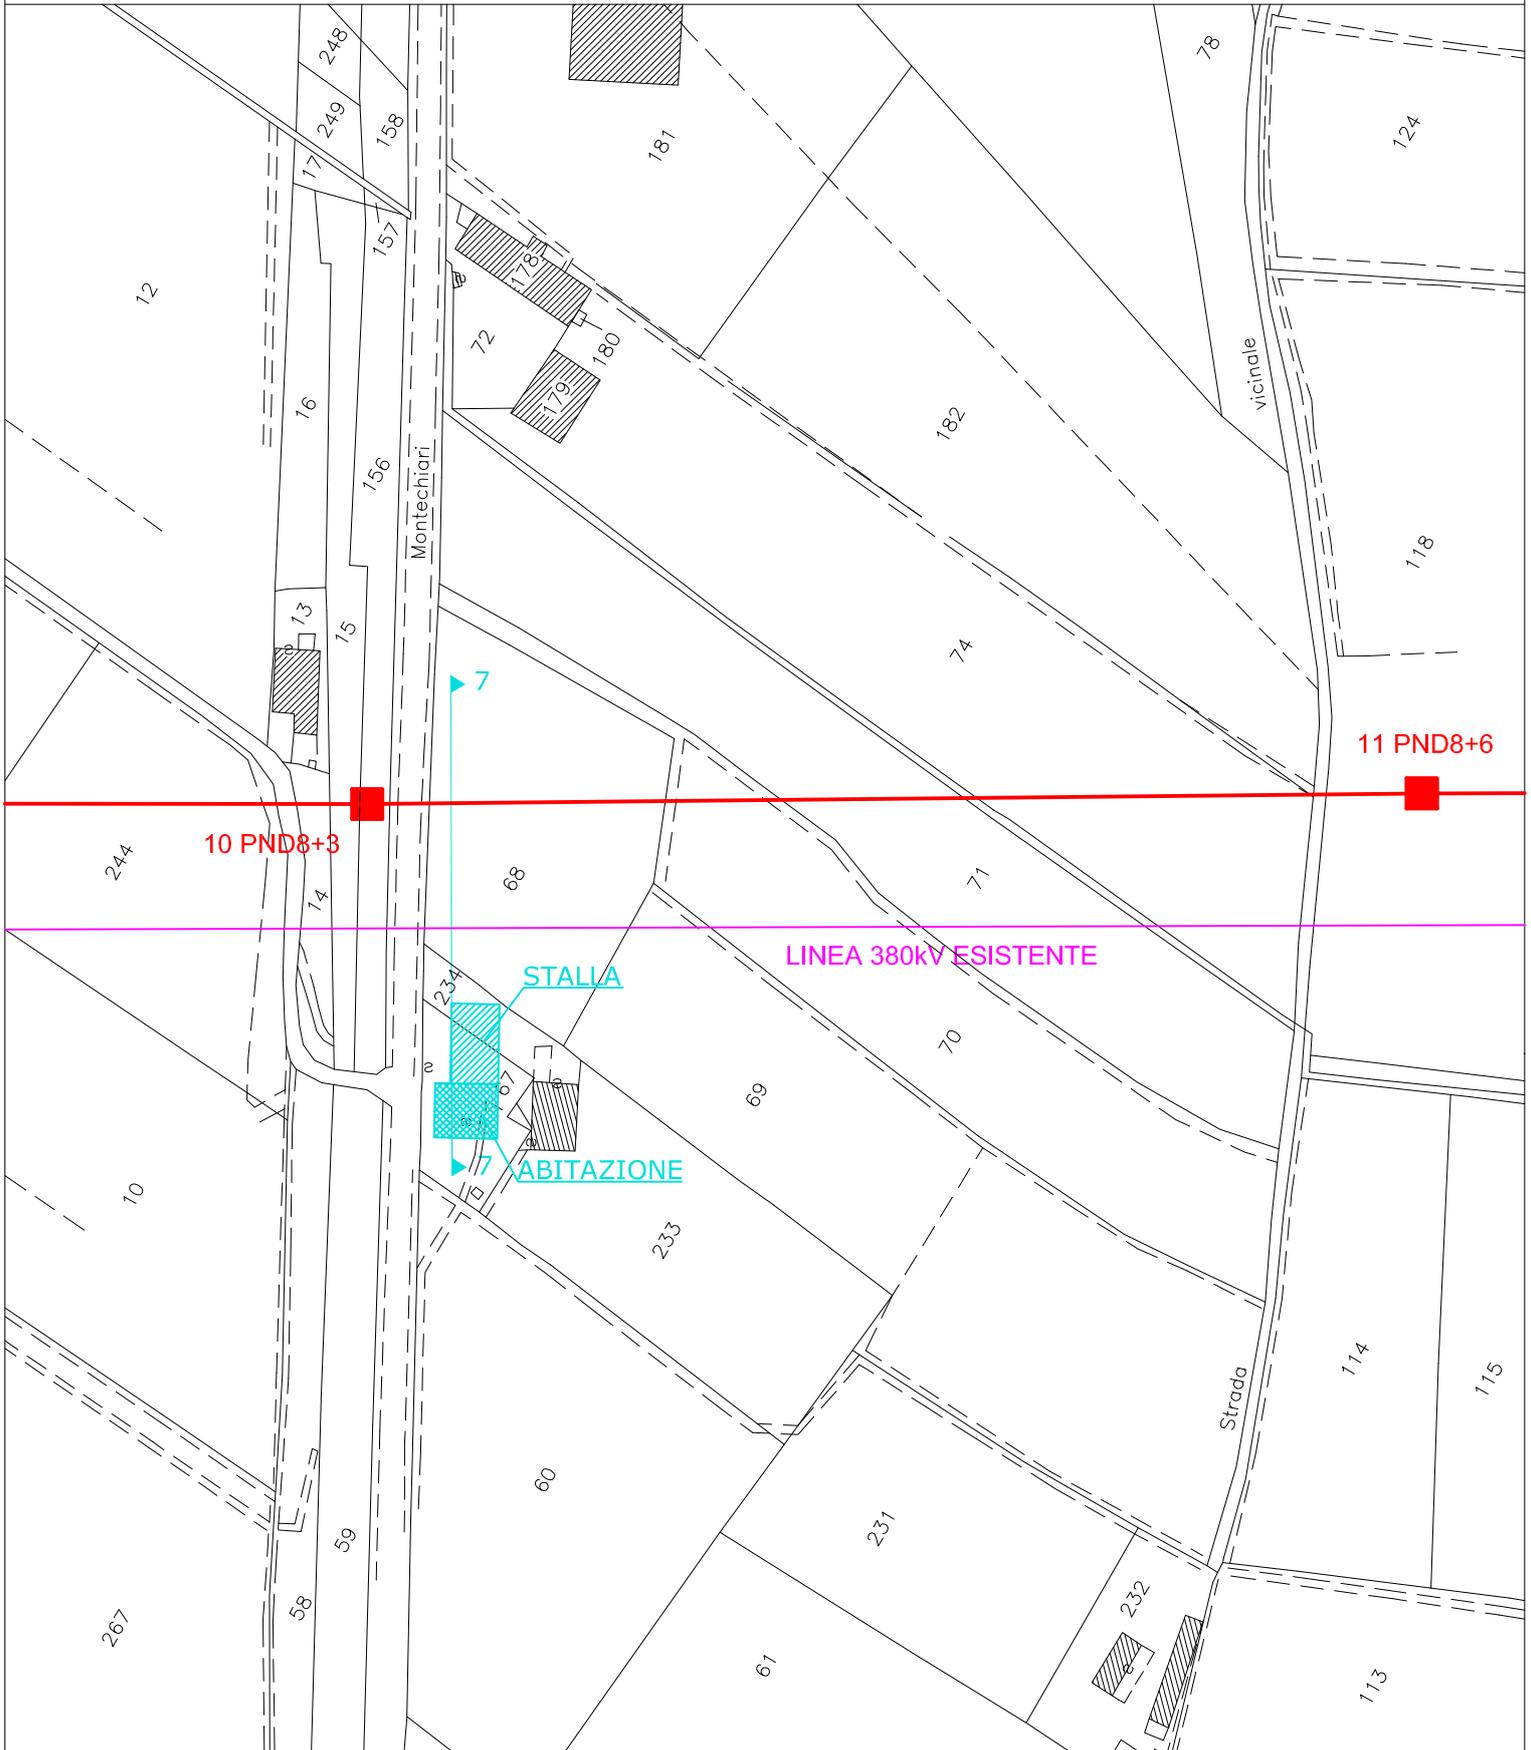

Fg.38

Comune di LONATO

Fg.38



FIGURA 2