


PROGR. 76+000

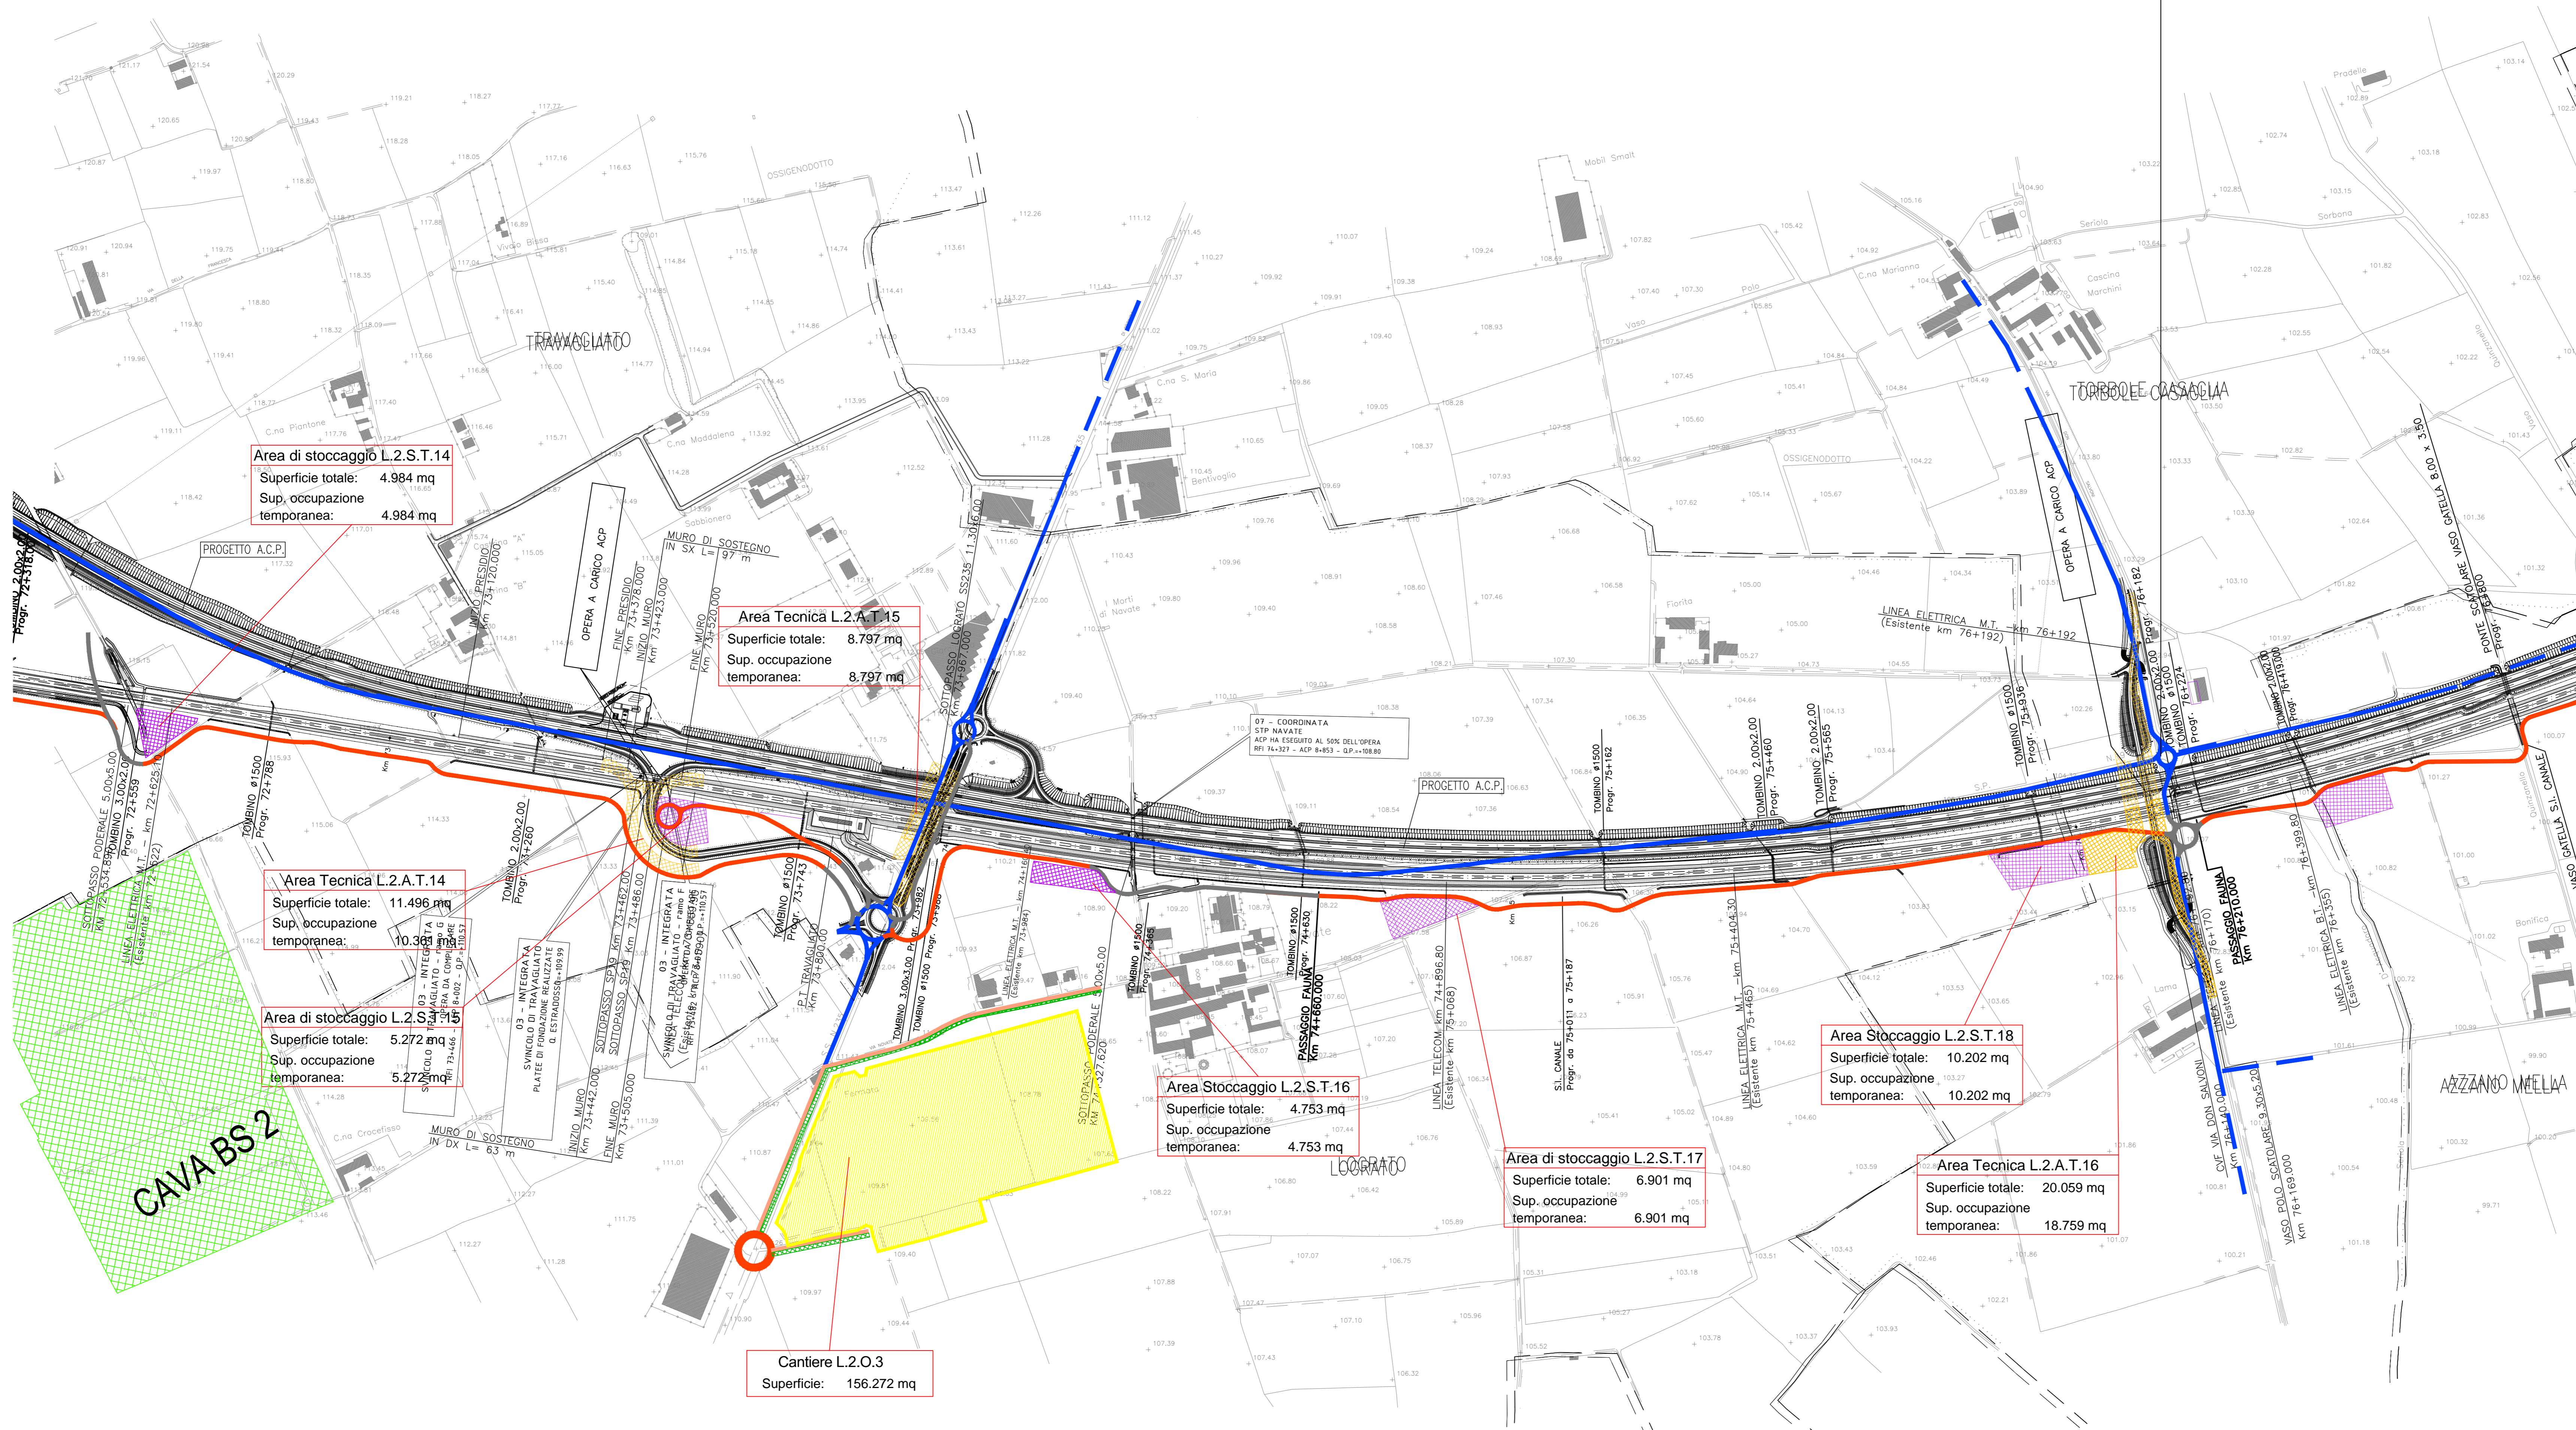

Area di stoccaggio L.2.S.T.14
 Superficie totale: 4.984 mq
 Sup. occupazione temporanea: 4.984 mq

Area Tecnica L.2.A.T.15
 Superficie totale: 8.797 mq
 Sup. occupazione temporanea: 8.797 mq

Area Tecnica L.2.A.T.14
 Superficie totale: 11.496 mq
 Sup. occupazione temporanea: 10.383 mq

Area di stoccaggio L.2.S.T.15
 Superficie totale: 5.272 mq
 Sup. occupazione temporanea: 5.272 mq

Area Stoccaggio L.2.S.T.16
 Superficie totale: 4.753 mq
 Sup. occupazione temporanea: 4.753 mq

Area di stoccaggio L.2.S.T.17
 Superficie totale: 6.901 mq
 Sup. occupazione temporanea: 6.901 mq

Area Stoccaggio L.2.S.T.18
 Superficie totale: 10.202 mq
 Sup. occupazione temporanea: 10.202 mq

Area Tecnica L.2.A.T.16
 Superficie totale: 20.059 mq
 Sup. occupazione temporanea: 18.759 mq

Cantiere L.2.O.3
 Superficie: 156.272 mq

DESEI NI RIFERIMENTO	
DESCRIZIONE	CODICE
Area e viabilità di cantiere dal Km 67+900.000 al Km 72+500.000	A202 00 D E2 P5 CA00 00 017
Area e viabilità di cantiere dal Km 72+500.000 al Km 76+950.000	A202 00 D E2 P5 CA00 00 018
Area e viabilità di cantiere dal Km 76+950.000 al Km 81+400.000	A202 00 D E2 P5 CA00 00 019
Area e viabilità di cantiere dal Km 81+400.000 al Km 85+930.000	A202 00 D E2 P5 CA00 00 020
Area e viabilità di cantiere dal Km 85+930.000 al Km 90+450.000	A202 00 D E2 P5 CA00 00 021
Area e viabilità di cantiere IC TV E dal Km 000+000.000 al Km 6+084.000	A202 00 D E2 P5 CA00 00 027


Planimetria generale Linea A.C. da Km 31+900 a Km 36+400.000	A202 00 D E2 P5 IF00 10 002
Planimetria generale Linea A.C. da Km 85+930 a Km 90+450.000	A202 00 D E2 P5 IF00 10 014
Planimetria aree di cantiere e viabilità di collegamento tav. 1 di 15 Interconnessione Treviglio Est	A202 00 D E2 P4 CA00 00 193
Planimetria aree di cantiere e viabilità di collegamento tav. 2 di 15 Interconnessione Treviglio Est	A202 00 D E2 P4 CA00 00 194
Planimetria aree di cantiere e viabilità di collegamento tav. 5 di 15 Interconnessione Brescia Ovest	A202 00 D E2 P4 CA00 00 197
Planimetria ubicazione aree di cantiere e viabilità di collegamento tav. 6 di 15	A202 00 D E2 P4 CA00 00 198
Planimetria aree di cantiere e viabilità di collegamento tav. 7 di 15	A202 00 D E2 P4 CA00 00 199
Planimetria aree di cantiere e viabilità di collegamento tav. 8 di 15 Interconnessione Brescia Est	A202 00 D E2 P4 CA00 00 200
Planimetria aree di cantiere e viabilità di collegamento tav. 9 di 15 Interconnessione Brescia Est	A202 00 D E2 P4 CA00 00 201
Planimetria ubicazione aree di cantiere e viabilità di collegamento tav. 10 di 15	A202 00 D E2 P4 CA00 00 202
Planimetria ubicazione aree di cantiere e viabilità di collegamento tav. 11 di 15	A202 00 D E2 P4 CA00 00 203
Planimetria ubicazione aree di cantiere e viabilità di collegamento tav. 12 di 15	A202 00 D E2 P4 CA00 00 204
Planimetria aree di cantiere e viabilità di collegamento tav. 13 di 15	A202 00 D E2 P4 CA00 00 205
Planimetria aree di cantiere e viabilità di collegamento tav. 14 di 15 Interconnessione Verona Mercè	A202 00 D E2 P4 CA00 00 206

IL CODICE COMMESSA "A202" E' STATO SOSTITUITO CON "IN05"

LEGENDA

Legenda opere di cantierizzazione:

- Pista di cantiere
- Pista di cantiere asfaltata
- Viabilità esistente interessata da traffico di cantiere
- Viabilità esistente da adeguare
- Area cantiere operativo
- Area cantiere base e logistico
- Area cantiere di armamento
- Area tecnica
- Area stoccaggio

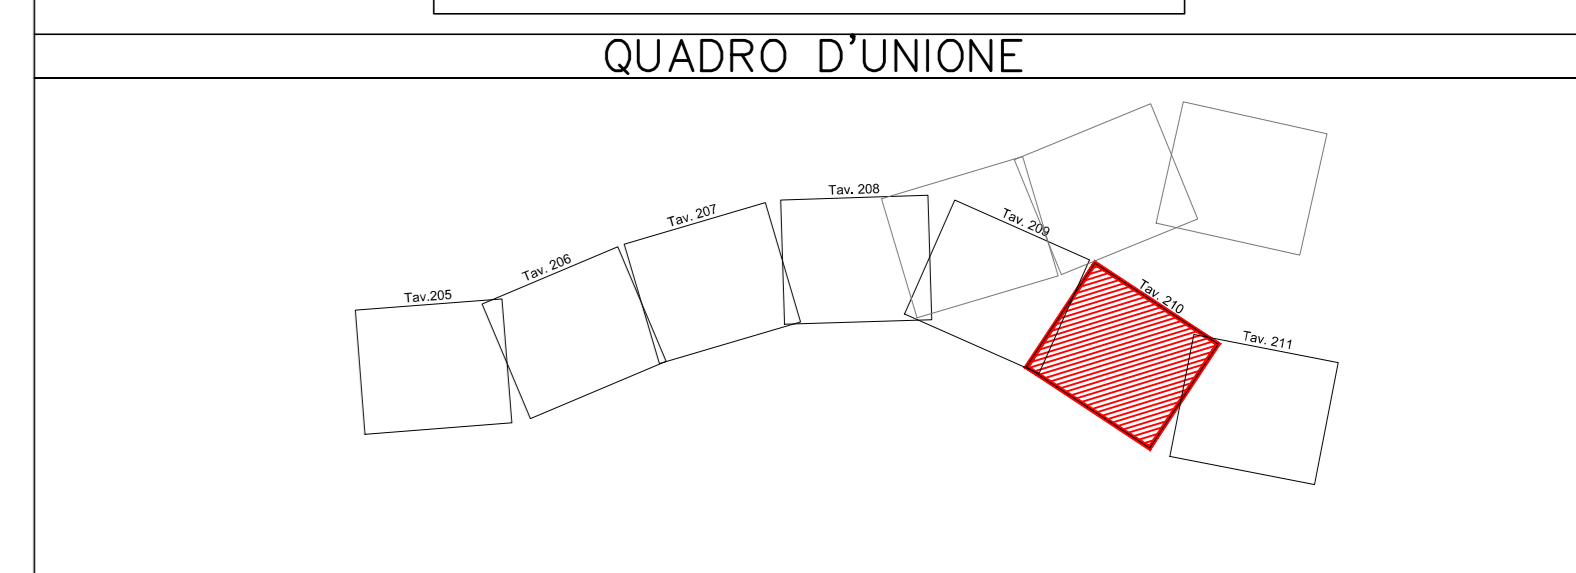

Per quanto riguarda le informazioni progettuali della linea si faccia riferimento agli elaborati specialistici

COMMITTENTE: **RFI** (GRUPPO FERROVIARIO ITALIANO)

ALTA Sorveglianza: **ITALFERR** (GRUPPO FERROVIARIO ITALIANO)

GENERAL CONTRACTOR: **Cepav due**

INFRASTRUTTURE FERROVIARIE STRATEGICHE DEFINITE DALLA LEGGE OBIETTIVO N. 443/01
 LINEA A.V./A.C. TORINO - VENEZIA Tratta MILANO - VERONA
 Lotto funzionale Brescia-Verona
 PROGETTO DEFINITIVO

Area e viabilità di cantiere dal Km 72+500.000 al Km 76+950.000

ALTA Sorveglianza: **ITALFERR**

COMMESSA LOTTO FASE ENTE TIPO DOC. OPERA/DISCIPLINA PROGR. REV. SCALA
IN05 00 D E2 P5 CA0000 018 1 1:5000

Rev.	Data	Descrizione	Redatto	Data	Verificato	Data	Approvato	Data	Autorizzato/Data
0	31/03/14	EMISSIONE PER CDS	M.T.	31/03/14	MADONIA	31/03/14	LAZZARI	31/03/14	Cepav due
1	01/07/14	REVISIONE PER CDS	M.T.	01/07/14	MADONIA	01/07/14	LAZZARI	01/07/14	Cepav due
2									
3									

Sapem S.p.a. COMM. 032121 Data: 31/03/14 Doc: N20694_04.dwg

Scala di plot: 1:1