Sezione A - A

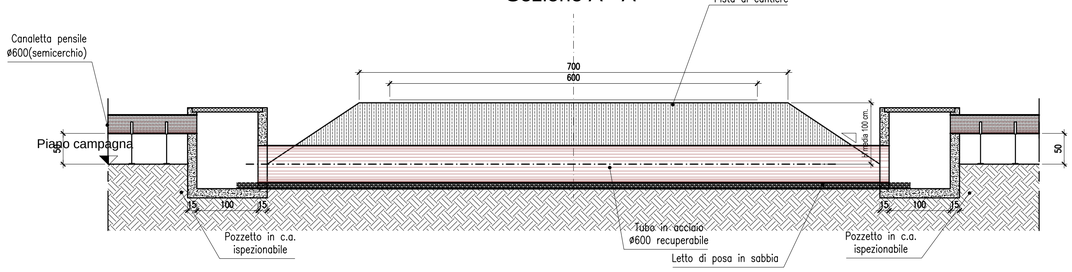

Sezione B - B

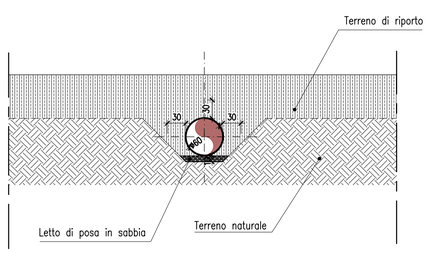

Sezione C - C

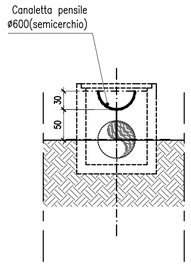

Pianta

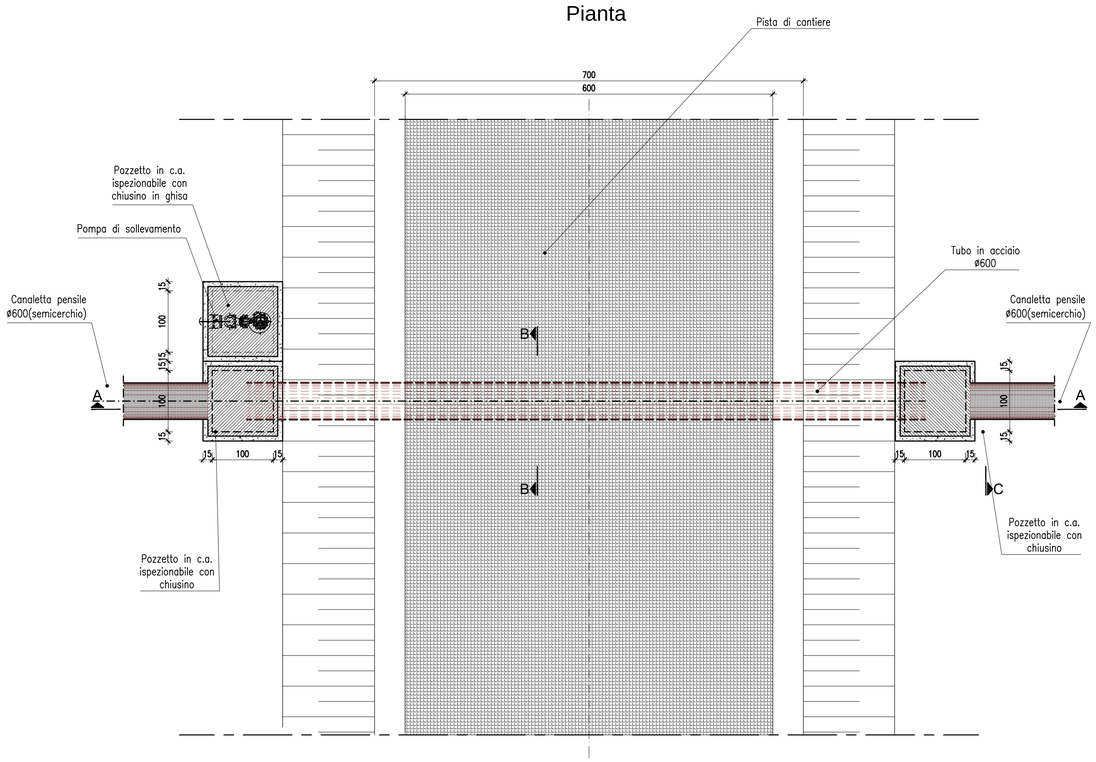

DISEGNI DI RIFERIMENTO

DESCRIZIONE	CODICE
Piano di cantierizzazione Tipologici adeguamenti viabilità esistente	A202 00 D E2 WA CA00 00 01
Piano di cantierizzazione Tipologici pista di cantiere e deviazioni provvisorie della viabilità esistente	A202 00 D E2 WA CA00 00 02

IL CODICE COMMESSA "A202" E' STATO SOSTITUITO CON "IN05"

Per quanto riguarda le informazioni progettuali della linea si faccia riferimento agli elaborati specialistici

COMMITTENTE:

RFI RETE FERROVIARIA ITALIANA
GRUPPO FERROVIE DELLO STATO ITALIANE

ALTA SORVEGLIANZA:

ITALFERR
GRUPPO FERROVIE DELLO STATO ITALIANE

GENERAL CONTRACTOR:

Cepav due

INFRASTRUTTURE FERROVIARIE STRATEGICHE DEFINITE DALLA LEGGE OBIETTIVO N. 443/01

LINEA A.V. /A.C. TORINO - VENEZIA Tratta MILANO - VERONA
Lotto funzionale Brescia-Verona
PROGETTO DEFINITIVO

Tipologico risoluzione interferenza idraulica con canaletta irrigua Soluzione 1
Canaletta irrigua H=> 0.50 m da piano campagna

IL PROGETTISTA
Saipem Spa
Tommaso Taranta
Dottore in Ingegneria Civile Iscritto all'albo degli Ingegneri della Provincia di Milano al n. A23490 Sez. A Settori:
a) civile e ambientale b) industriale c) dell'informazione
Tel. 02.52026537 Fax 02.52026309
CF. e PIVA 00825120157

IL PROGETTISTA INTEGRATORE
Saipem Spa
Tommaso Taranta
Dottore in Ingegneria Civile Iscritto all'albo degli Ingegneri della Provincia di Milano al n. A23490 Sez. A Settori:
a) civile e ambientale b) industriale c) dell'informazione
Tel. 02.52026537 Fax 02.52026309
CF. e PIVA 00825120157

ALTA SORVEGLIANZA ITALFERR

Verificato	Data	Approvato	Data

COMMESSA	LOTTO	FASE	ENTE	TIPO DOC.	OPERA/DISCIPLINA	PROGR.	REV.	SCALA
IN05	00	D	E2	RO	CA0000	019	0	1:50

PROGETTAZIONE GENERAL CONTRACTOR

Rev.	Data	Descrizione	Redatto	Data	Verificato	Data	Approvato	Data
0	31/03/14	EMISSIONE PER CDS	[signature]	31/03/14	MARCHIONI	31/03/14	[signature]	31/03/14
1								
2								
3								

Autorizzato/Data
Consorzio
Cepav due
Project Director
(Ing. F. Lombardi)
Data:

Saipem S.p.a. COMM. 032121 | Data: 31/03/14 | Doc.N20711_03.dwg

Progetto cofinanziato dalla Unione Europea

CUP: F81H91000000008

Scala di plot: 1:1