


Pianta

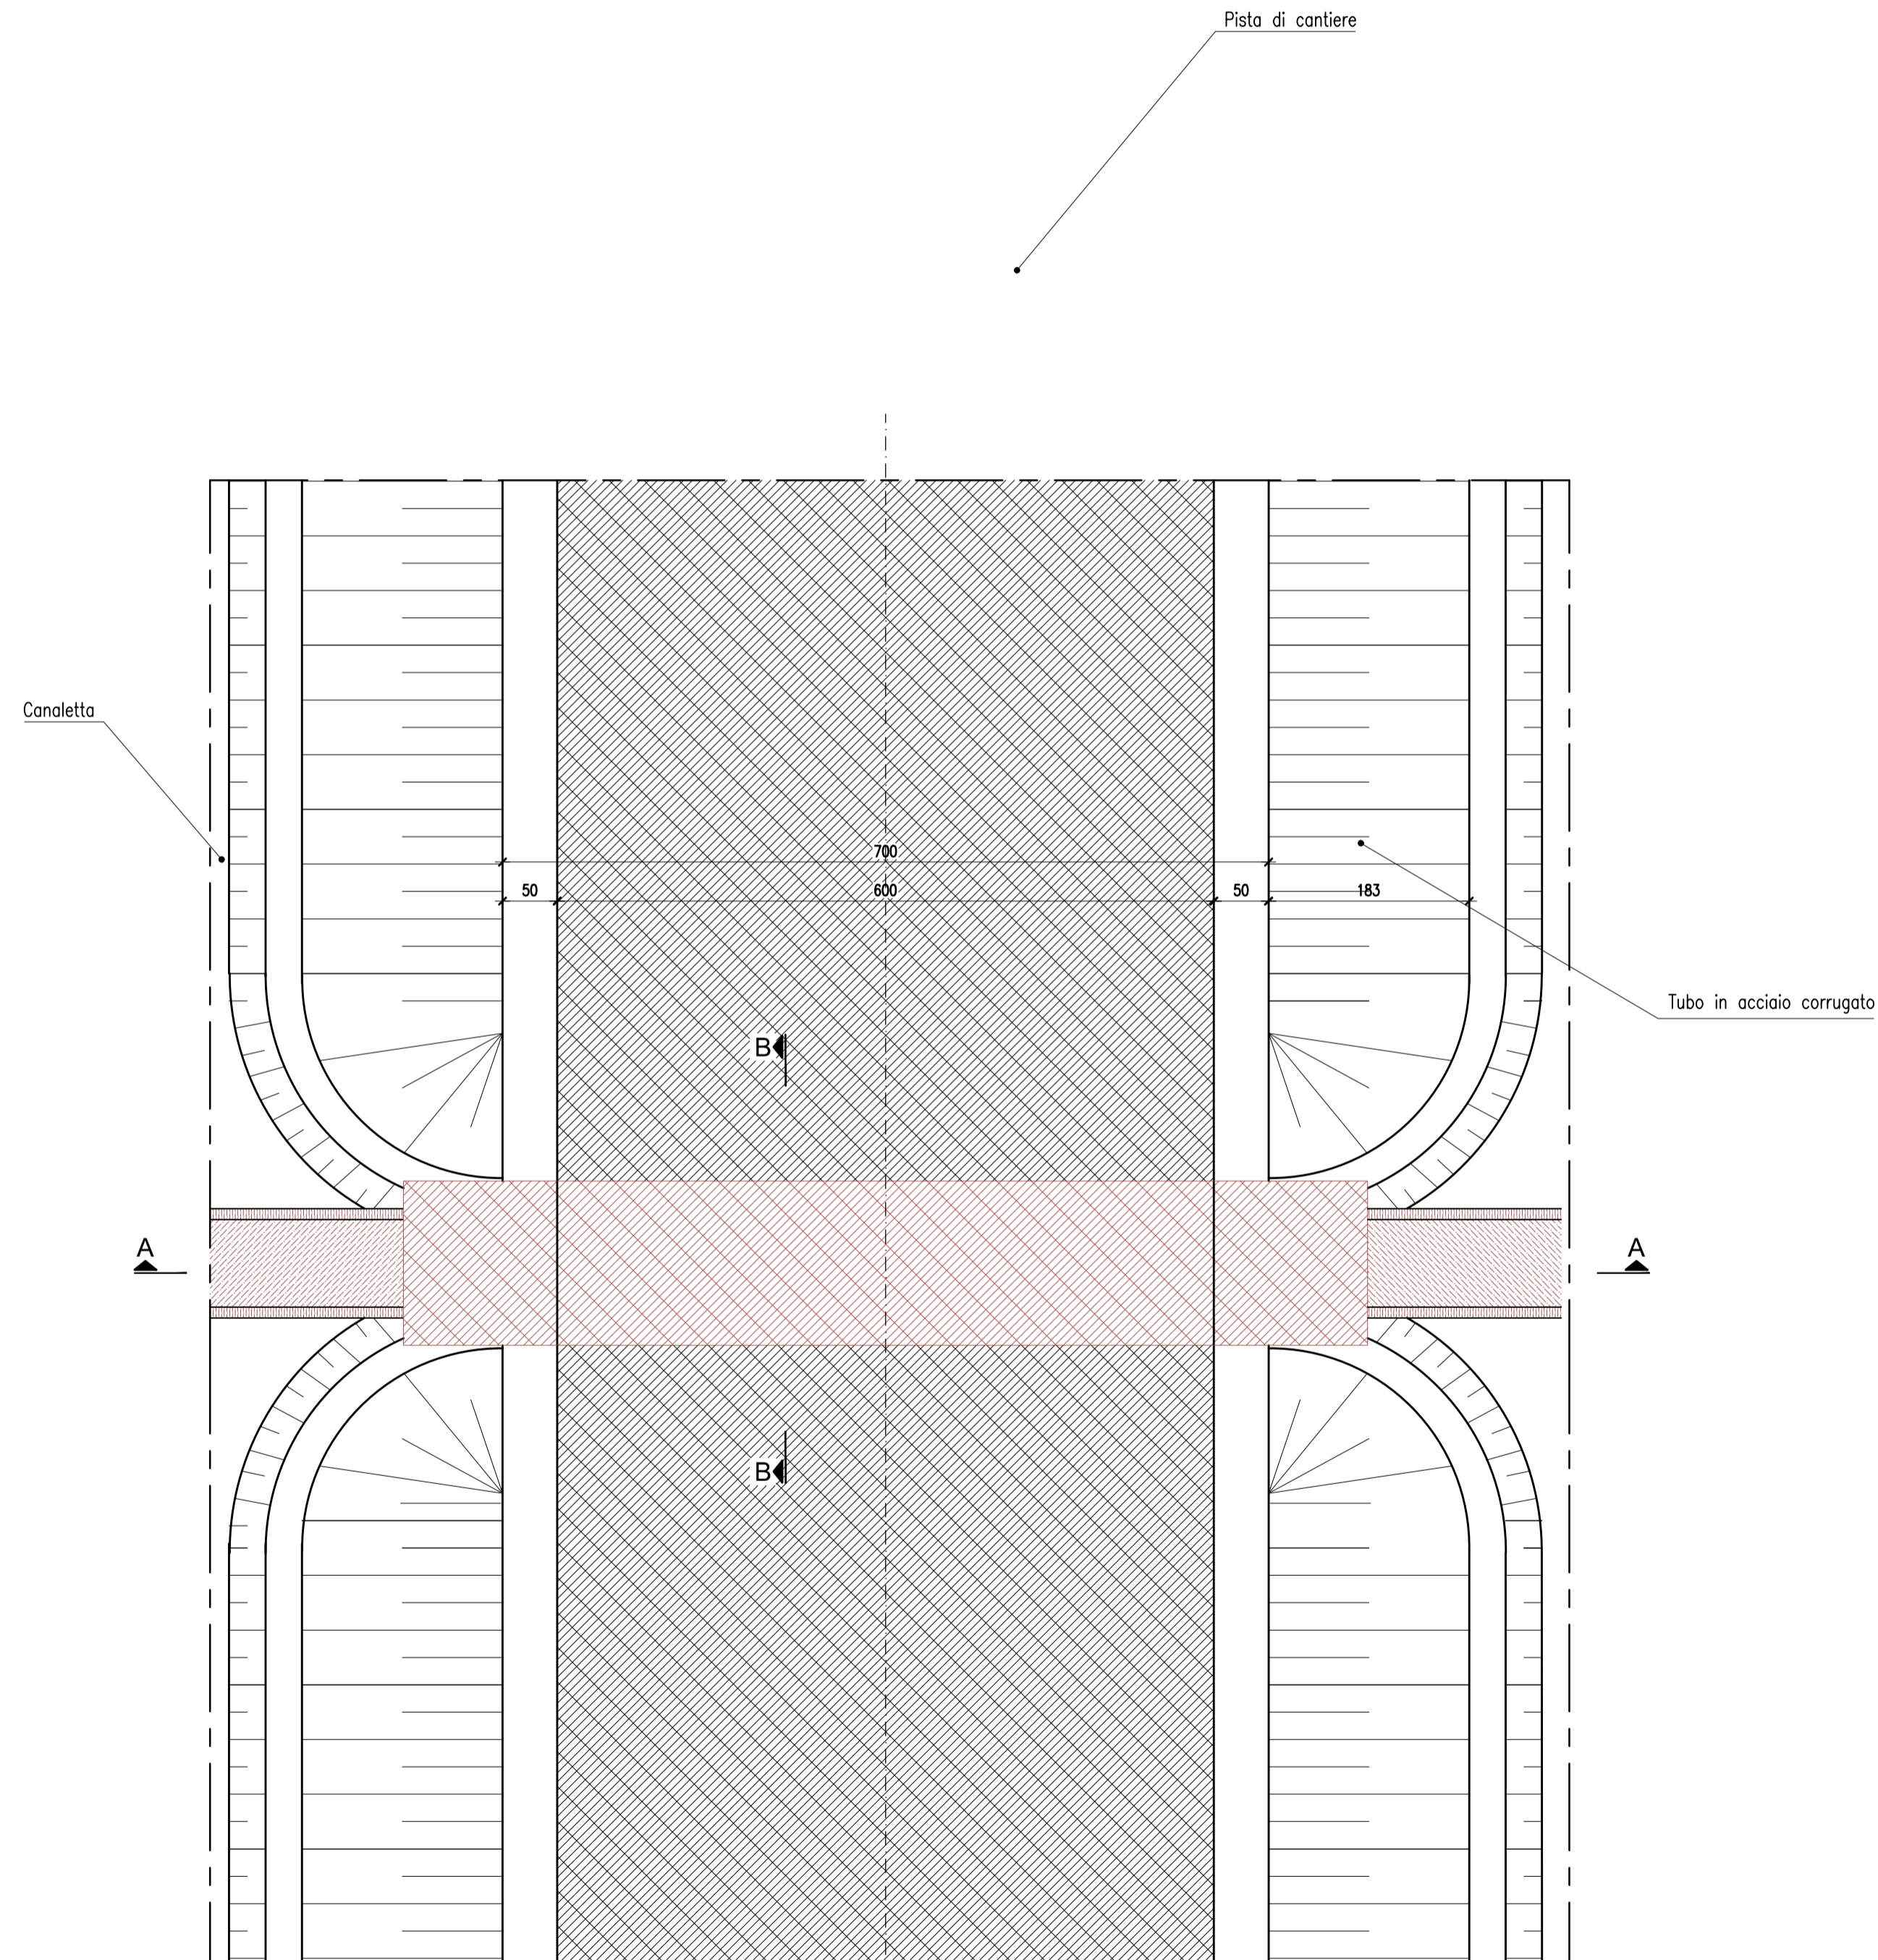

DISEGNI DI RIFERIMENTO	
DESCRIZIONE	CODICE
Piano di cantierizzazione Tipologici adeguamenti viabilità esistente	A202 00 D E2 WA CA00 00 01
Piano di cantierizzazione Tipologici pista di cantiere e deviazioni provvisorie della viabilità esistente	A202 00 D E2 WA CA00 00 02

IL CODICE COMMESSA "A202" E' STATO SOSTITUITO CON "IN05"

Per quanto riguarda le informazioni progettuali della linea si faccia riferimento agli elaborati specialistici

COMMITTENTE:

ALTA SORVEGLIANZA:

GENERAL CONTRACTOR:

INFRASTRUTTURE FERROVIARIE STRATEGICHE DEFINITE DALLA LEGGE OBIETTIVO N. 443/01
 LINEA A.V. /A.C. TORINO - VENEZIA Tratta MILANO - VERONA
 Lotto funzionale Brescia-Verona
 PROGETTO DEFINITIVO

Tipologico risoluzione interferenza idraulica con canaletta irrigua
 Canaletta irrigua H=<=0.50 m da piano campagna

ALTA SORVEGLIANZA	Verificato	Data	Approvato	Data

COMMESSA	LOTTO	FASE	ENTE	TIPO DOC.	OPERA /DISCIPLINA	PROGR.	REV.	SCALA
IN05	00	D	E2	RO	CA0000	020	0	1:50

PROGETTAZIONE GENERAL CONTRACTOR								Autorizzazio/Data	
Rev.	Data	Descrizione	Redatto	Data	Verificato	Data	Approvato	Data	
0	31/03/14	EMISSIONE PER CDS	M...	31/03/14	M...	31/03/14	M...	31/03/14	Consorzio Cepav due Project Director Ing. F. Lombardi
1									
2									
3									Data:

Saipem S.p.a. COMM. 032121 | Data: 31/03/14 | Doc.N20712_03.dwg

Progetto cofinanziato dalla Unione Europea | CUP: F81H9100000008

Scala di plot: 1:1