

DESCRIZIONE	CODICE
Are e viabilità di cantiere da km 90+400 a km 95+200	A202 00 D E2 P5 CA00 00 038
Are e viabilità di cantiere da km 95+200 a km 99+700	A202 00 D E2 P5 CA00 00 039
Are e viabilità di cantiere da km 99+700 a km 104+120	A202 00 D E2 P5 CA00 00 040
Are e viabilità di cantiere Interconnessione Brescia Est	A202 00 D E2 P5 CA00 00 043
Planimetria generale Linea A.C. da Km 85+930 a Km 90+450.000	A202 00 D E2 P5 IF00 10 0155
Planimetria generale Linea A.C. DA KM 99+700 A KM 104+120 e IC BRESCIA EST	A202 00 D E2 P5 IF00 10 0165
Planimetria are di cantiere e viabilità di collegamento tav. 1 di 15 Interconnessione Treviglio Est	A202 00 D E2 P4 CA00 00 193
Planimetria are di cantiere e viabilità di collegamento tav. 2 di 15 Interconnessione Treviglio Est	A202 00 D E2 P4 CA00 00 194
Planimetria are di cantiere e viabilità di collegamento tav. 5 di 15 Interconnessione Brescia Ovest	A202 00 D E2 P4 CA00 00 197
Planimetria ubicazione are di cantiere e viabilità di collegamento tav. 6 di 15	A202 00 D E2 P4 CA00 00 198
Planimetria ubicazione are di cantiere e viabilità di collegamento tav. 7 di 15	A202 00 D E2 P4 CA00 00 199
Planimetria are di cantiere e viabilità di collegamento tav. 8 di 15	A202 00 D E2 P4 CA00 00 200
Planimetria are di cantiere e viabilità di collegamento tav. 9 di 15 Interconnessione Brescia Est	A202 00 D E2 P4 CA00 00 201
Planimetria ubicazione are di cantiere e viabilità di collegamento tav. 10 di 15	A202 00 D E2 P4 CA00 00 202
Planimetria ubicazione are di cantiere e viabilità di collegamento tav. 11 di 15	A202 00 D E2 P4 CA00 00 203
Planimetria ubicazione are di cantiere e viabilità di collegamento tav. 12 di 15	A202 00 D E2 P4 CA00 00 204
Planimetria ubicazione are di cantiere e viabilità di collegamento tav. 13 di 15	A202 00 D E2 P4 CA00 00 205
Planimetria are di cantiere e viabilità di collegamento tav. 14 di 15 Interconnessione Verona Mercè	A202 00 D E2 P4 CA00 00 206

IL CODICE COMMESSA "A202" È STATO SOSTITUITO CON "IN05"

LEGGENDA

Legenda opere di cantierizzazione:

- Pista di cantiere
- Pista di cantiere esistente
- Viabilità esistente interessata da traffico di cantiere
- Viabilità esistente da adeguare
- Area cantiere operativo
- Area cantiere base e logistica
- Area cantiere di ammasso
- Area tecnica
- Area stoccaggio

QUADRO D'UNIONE

Per quanto riguarda le informazioni progettuali della linea si faccia riferimento agli elaborati specialistici


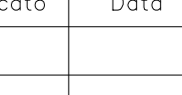
COMMITTENTE:  **RFI**
RAILSPED
GRUPPO FERROVIE DELLO STATO ITALIANE

ALTA SUPERVISORIA:  **ITAFERR**
GRUPPO FERROVIE DELLO STATO ITALIANE

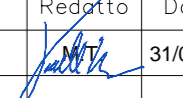
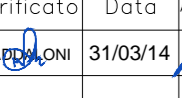
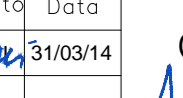

GENERAL CONTRACTOR:  **Cepav due**

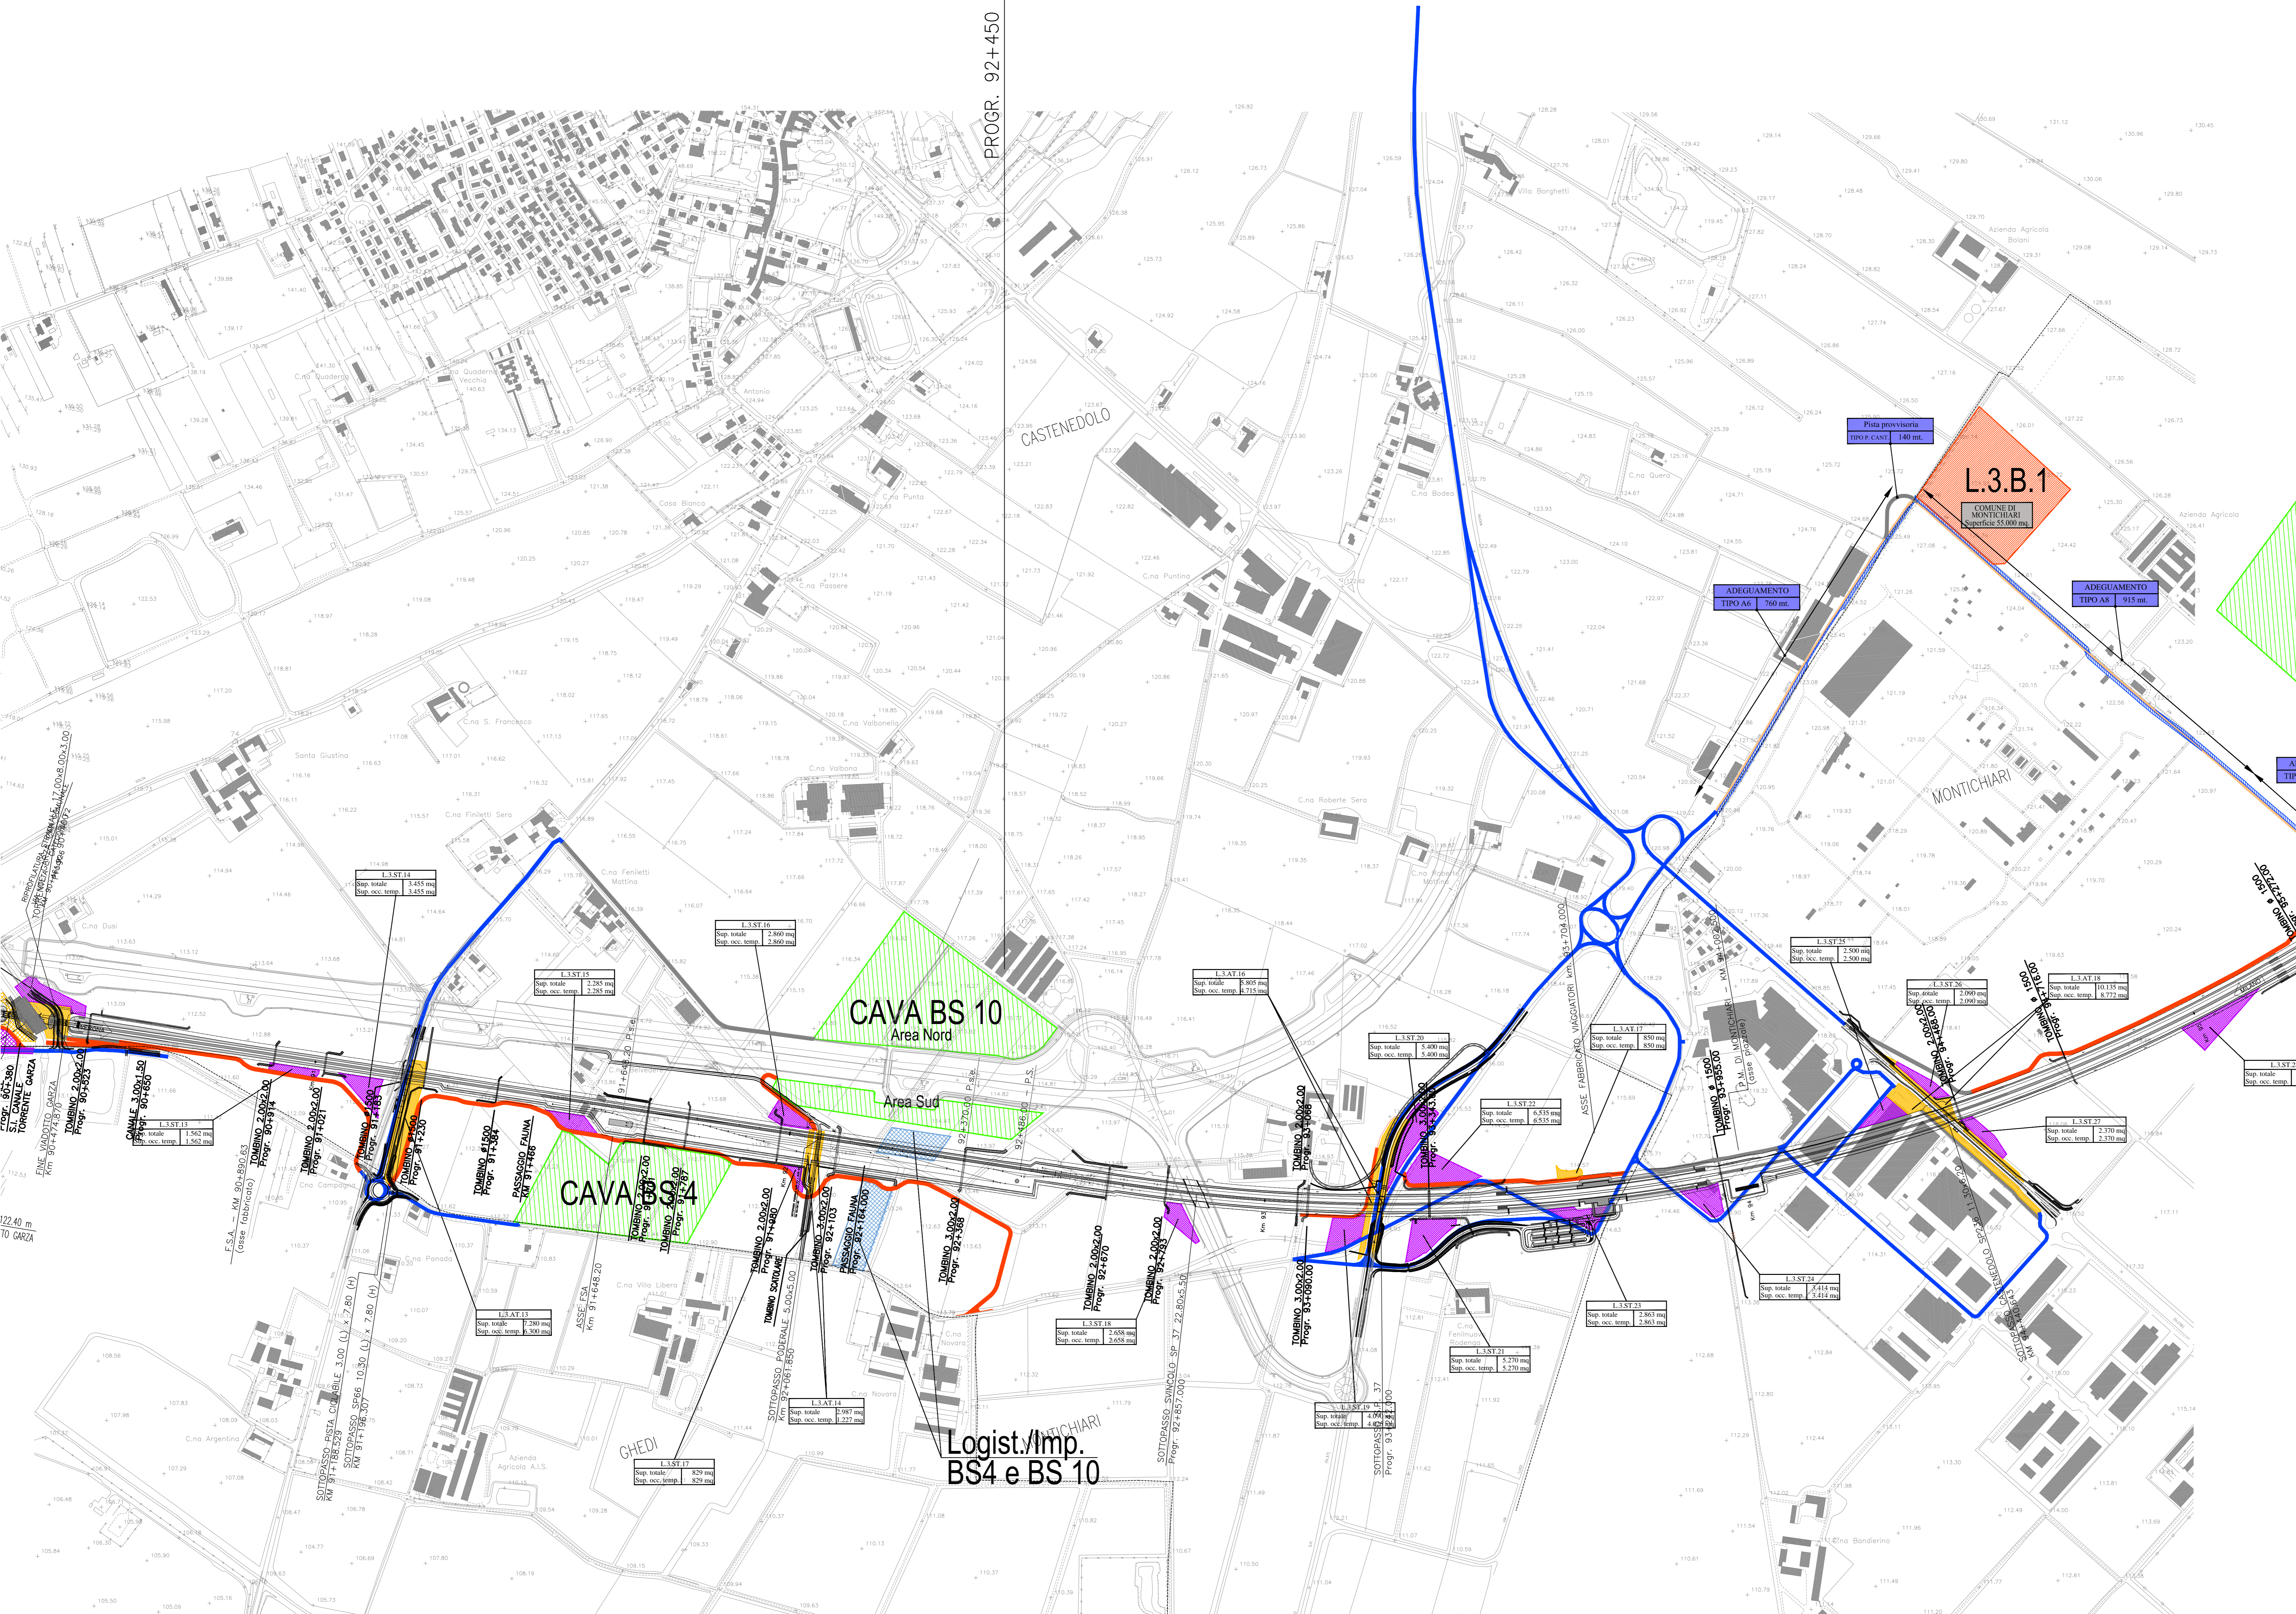
INFRASTRUTTURE FERROVIARIE STRATEGICHE DEFINITE DALLA LEGGE OBIETTIVO N. 443/01
 LINEA A.V. /A.C. TORINO - VENEZIA Tratta MILANO - VERONA
 Lotto funzionale Brescia-Verona
 PROGETTO DEFINITIVO

PIANO PARTICOLAREGGIATO DELLA CANTIERIZZAZIONE
 Are e viabilità di cantiere da Km 90+400 a Km 95+200

Verificato	Data	Approvato	Data
			

COMMESSA	LOTTO	FASE	ENTE	TIPO DOC.	OPERA/DISCIPLINA	PROGR.	REV.	SCALA
IN05	00	D	E2	P5	CA00/00	038	0	1:5000

Rev.	Data	Descrizione	Registo	Data	Verificato	Data	Approvato	Data	Autorizzato/Data
0	31/03/14	EMISSIONE PER CDS		31/03/14		31/03/14		31/03/14	
1									
2									
3									



PROGR. 92+450

CASTENEDOLO

L.3.B.1

MONTICHIARI

CAVA BS 10 Area Nord

Area Sud

CAVA BS 4

Logist. Imp. BS4 e BS 10