

DESCRIZIONE	CODICE
Aree e viabilità di cantiere da km 135+650 a km 139+400	A202 00 D E2 P5 CA0000 049
Cantiere base, logistico, ed operativo: Tipologici pavimentazioni, recinzione, dune perimetrali	A202 00 D E2 PZ CA0000 001
Tipologici baraccamenti: prefabbricato ad uso ufficio	A202 00 D E2 PA CA0000 021
Tipologici baraccamenti: prefabbricato uso ricreazione/formazione/infermeria/magazzino manutenzione campo e lavanderia	A202 00 D E2 PA CA0000 022
Tipologici baraccamenti: prefabbricato ad uso dormitorio mono-piano	A202 00 D E2 PA CA0000 023
Tipologici baraccamenti: prefabbricato ad uso dormitorio bi-piano	A202 00 D E2 PA CA0000 002
Tipologici baraccamenti: prefabbricato ad uso mensa e cucina	A202 00 D E2 PA CA0000 024
Tipologici baraccamenti: officina	A202 00 D E2 PA CA0000 025
Tipologici baraccamenti: magazzino generale	A202 00 D E2 PA CA0000 026
Tipologici baraccamenti: prefabbricato ad uso spogliatoi e servizi igienici	A202 00 D E2 PA CA0000 027
Tipologici baraccamenti: tettoia lavaggio e manutenzione mezzi/depositi olii e bombole	A202 00 D E2 PA CA0000 028

IL CODICE COMMESSA "A202" E' STATO SOSTITUITO CON "IN05"

LEGGENDA


LEGGENDA:

1) GUARDIA	22) DEPOSITO RIFIUTI SPECIALI
2) DORMITORE	23) DEPOSITO RIFIUTI URBANI
3) LABORATORIO	24) IMPIANTO DI TRATTAMENTO ACQUE PERIFLUE
4) MAGAZZINO	25) IMPIANTO DI TRATTAMENTO ACQUE PERIFLUE
5) MENSA	26) TETTOIA RICOVERO MEZZI E MATERIALI
6) REFEKTORIO	27) IMPIANTO LAVAGGIO RUOTE
7) SALA DI RETROVIA	28) TETTOIA DI ACCOGLIMENTO ACQUA IMPIANTO DI RIFORNIMENTO CON RISCALDATORE
8) SERVIZI	29) AREA STOCCAGGIO MATERIALI DI RIBATTITA DEMOLIZIONE CUB
9) UFFICI	30) AREA STOCCAGGIO MATERIALI DI RIBATTITA DEMOLIZIONE CUB
10) INFERMERIA	31) PICCOLI MANIFATTI E TETTOIA
11) SPOGLIATOIO	32) AREA DI PROSEGUIMENTO PAVIMENTO - GRATA TORRE E TETTOIA
12) LAVABERIA	33) TETTOIA DI PROTEZIONE SABBIA
13) IMPIANTO DI RIFORNIMENTO	34) CABINA ELETTRICA DI TRASFORMAZIONE
14) AREA STOCCAGGIO INERTI PER CUB	35) PESA AUTOMIZZI
15) OFFICINA	36) CUNA DI PROTEZIONE PERIMETRALE
16) DISTRIBUTORE GASOLIO	37) CUNA DI PROTEZIONE PERIMETRALE
17) PAVIMENTO COPERTO	38) CUNA DI PROTEZIONE PERIMETRALE
18) PAVIMENTO	39) CENTRALE TERMICA
19) AREA DI STOCCAGGIO	40) AREA PER SUBAPPALTATORE E APPALTATORE
20) AREA LAVAGGIO AUTOMEZZI	41) IMPIANTO VENTILAZIONE - ARIA COMPRESA
21) AREA LAVAGGIO RETORNERE	42) IMPIANTO VENTILAZIONE - ARIA COMPRESA
	43) IMPIANTO VENTILAZIONE - ARIA COMPRESA
	44) AREA DI STOCCAGGIO
	45) CALDERA
	46) CAMPI CALCETTO 30 X 30
	47) AREA DEPOSITO RIFIUTI ARCHEOLOGICI

LEGGENDA VIABILITA':

Viabilità d'accesso traffico lunga percorrenza	
Pista di cantiere bitumata	
Pista di cantiere non bitumata	
Viabilità esistente da adeguare	
Viabilità autovetture (interna ai cantieri)	
Viabilità mezzi pesanti (interna ai cantieri)	

Cantiere operativo L.7.O.1
 Progr.: KM 139+300
 Superficie: 55.017 mq
 Comune: Sommacampagna
 Provincia: Verona

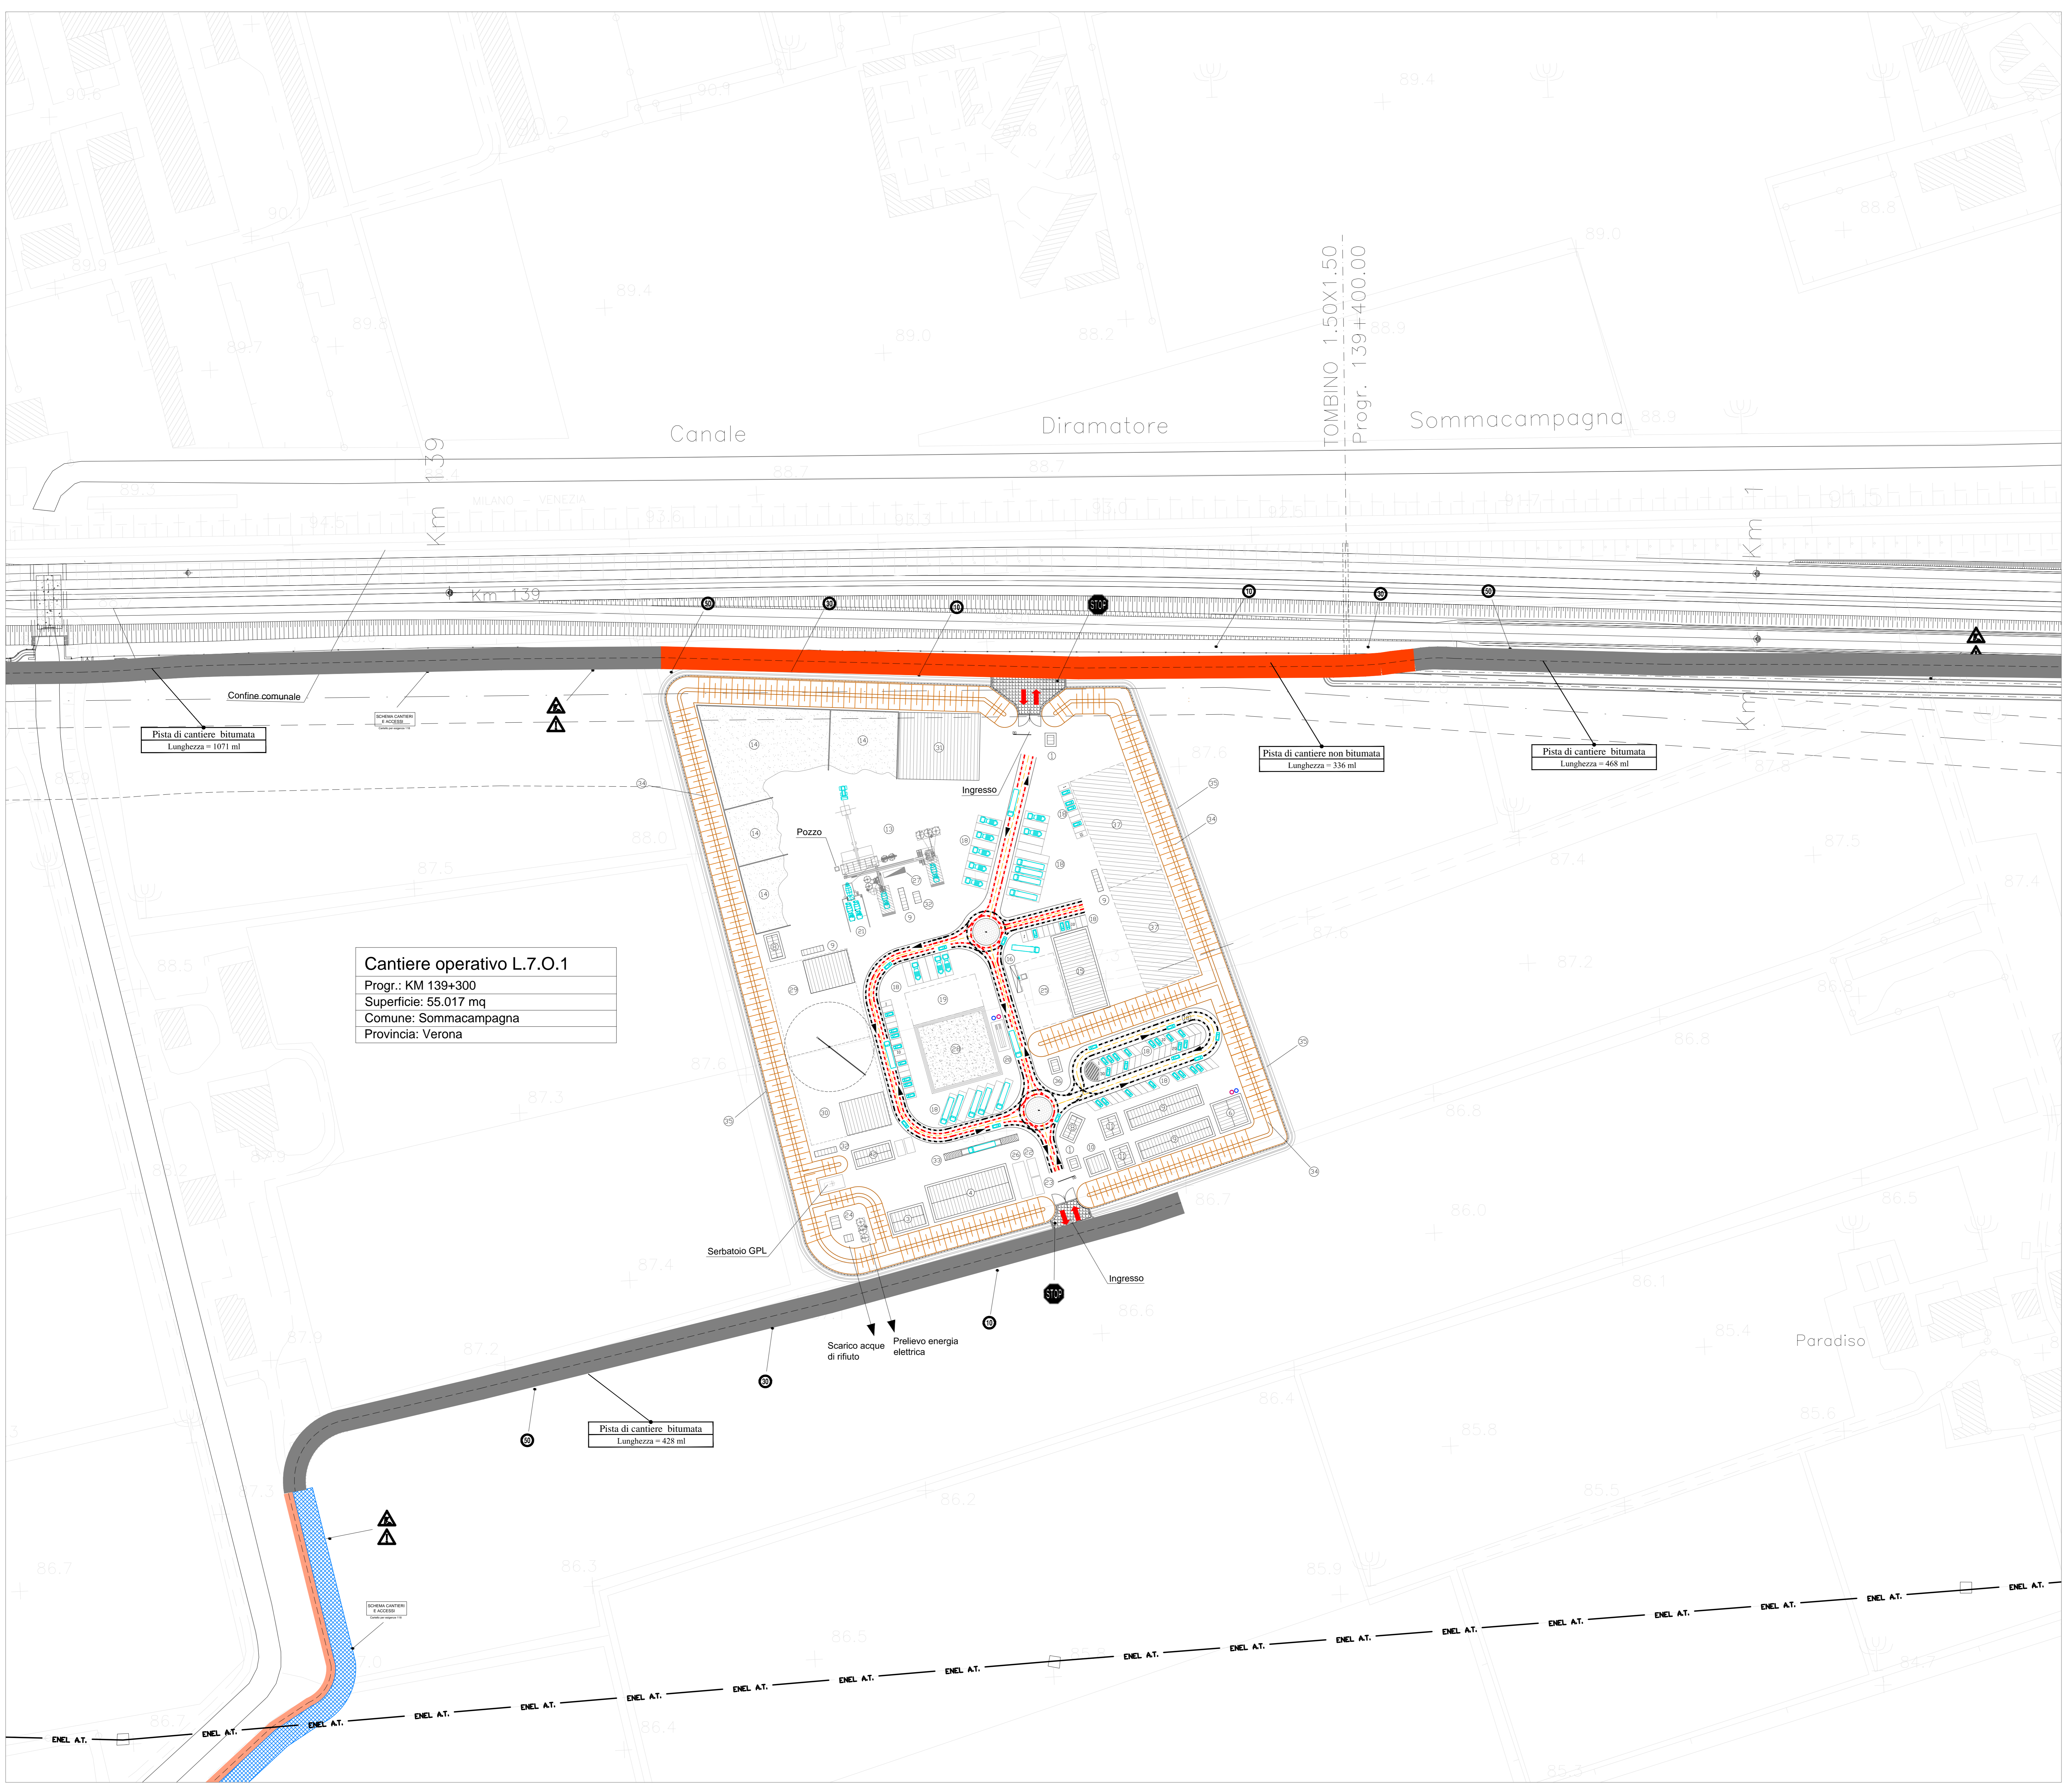

COMMITTENTE:

ALTA SORVEGLIANZA:

GENERAL CONTRACTOR:

INFRASTRUTTURE FERROVIARIE STRATEGICHE DEFINITE DALLA LEGGE OBIETTIVO N. 443/01
 LINEA A.V. /A.C. TORINO - VENEZIA Tratta MILANO - VERONA
 Lotto funzionale Brescia-Verona
 PROGETTO DEFINITIVO

Piano particolareggiato della cantierizzazione
 CANTIERE L.5.O.1 Planimetria generale con sistemazioni esterne

ALTA SORVEGLIANZA:

COMMESSA	LOTTO	FASE	ENTE	TIPO DOC.	OPERA/DIRIPUNA	PROGR.	REV.	SCALA
IN05	00	D	E2	P7	CA00000	161	0	1:1000

PROGETTAZIONE	GENERAL CONTRACTOR	Autorizzato/Date
Rev. Data Descrizione	Registato Data Verificato Data Approvato Data	Consortio
0 31/03/14 EMISSIONE PER CDS	31/03/14 31/03/14 31/03/14	Cepav due
1		Project Director
2		Imp. Cepav due
3		

Sapem S.p.a. COMM. 032121 Data: 31/03/14 Doc: 49476_01.dwg

Scala di plot: 1:1