

DESEGNI DI RIFERIMENTO

DESCRIZIONE	CODICE
Aree e viabilità di cantiere da km 126+620 a km 131+130	A202 00 D E2 P5 CA0000 047
Cantiere base, logistico, ed operativo: Tipologici pavimentazioni, recinzione, dune perimetrali	A202 00 D E2 PZ CA0000 001
Tipologici baraccamenti: prefabbricato ad uso ufficio	A202 00 D E2 PA CA0000 021
Tipologici baraccamenti: prefabbricato uso ricreazione/formazione/infermeria/magazzino manutenzione campo e lavanderia	A202 00 D E2 PA CA0000 022
Tipologici baraccamenti: prefabbricato ad uso dormitorio mono-piano	A202 00 D E2 PA CA0000 023
Tipologici baraccamenti: prefabbricato ad uso dormitorio bi-piano	A202 00 D E2 PA CA0000 002
Tipologici baraccamenti: prefabbricato ad uso mensa e cucina	A202 00 D E2 PA CA0000 024
Tipologici baraccamenti: officina	A202 00 D E2 PA CA0000 025
Tipologici baraccamenti: magazzino generale	A202 00 D E2 PA CA0000 026
Tipologici baraccamenti: prefabbricato ad uso spogliatoi e servizi igienici	A202 00 D E2 PA CA0000 027
Tipologici baraccamenti: tettoia lavaggio e manutenzione mezzi/depositi oli e bombole	A202 00 D E2 PA CA0000 028

IL CODICE COMMESSA "A202" E' STATO SOSTITUITO CON "IN05"


LEGGENDA

LEGGENDA:

1) GUARDIA	22) DEPOSITO RIFIUTI SPECIALI
2) DORMITORE	23) DEPOSITO RIFIUTI URBANI E ASS.
3) LABORATORIO	24) IMPIANTO DI DEPURAZIONE E TRATTAMENTO ACQUE REFLUE
4) MAGAZZINO	25) TRATTAMENTO ACQUE REFLUE
5) MENSA	26) TETTOIO RICOVERO MEZZI E MATERIALI
6) REFETTORIO	27) BIANCO LAVAGGIO RUOTE
7) SALA DI RITROV	28) VERDE E ACCIAIO CON IMPIANTO DI BILANCIAMENTO CON RECALCITORE
8) SERVIZI	29) AREA STOCCHAGGIO MATERIALI DI BIELLA DENUDAZIONE GLE
9) UFFICI	30) AREA STOCCHAGGIO MATERIALI DI BIELLA DENUDAZIONE GLE
10) INFERMERIA	31) AREA STOCCHAGGIO MATERIALI DI BIELLA DENUDAZIONE GLE
11) SPOLIATOIO	32) AREA STOCCHAGGIO MATERIALI DI BIELLA DENUDAZIONE GLE
12) LAVANDERIA	33) CABINA ELETTRICA DI TRASFORMAZIONE
13) BIANCO DI BATTAGNAGGIO	34) PISA AUTOMI
14) AREA STOCCHAGGIO MATERIALI PER GLE	35) DUNE DI PROTEZIONE PERIMETRALE
15) OFFICINA	36) RECINZIONE PERIMETRALE
16) DISTRIBUTORE GASOLIO	37) CENTRALE TERMICA
17) PARCHEGGIO COPERTO	38) AREA PER SUBAPPALTI
18) PARCHEGGIO	39) BIANCO VENTILAZIONE - AREA COMPRESA PARCHEGGIO COPERTO
19) AREA DI STOCCHAGGIO	40) BIANCO DEPURAZIONE ACQUE IN USCITA DELLA GALLERIA
20) AREA LAVAGGIO AUTOMI	41) BIANCO PER CONSOLIDAMENTI GALLERIA
21) AREA LAVAGGIO BENTONE	42) CAMPO CALCETTO 30 X 30
	43) AREA DEPOSITO RIFIUTI MICROLOGICI

LEGGENDA VIABILITA':

Viabilità d'accesso traffico lunga percorrenza	
Pista di cantiere bitumata	
Pista di cantiere non bitumata	
Viabilità esistente da adeguare	
Viabilità autovetture (interna ai cantieri)	
Viabilità mezzi pesanti (interna ai cantieri)	

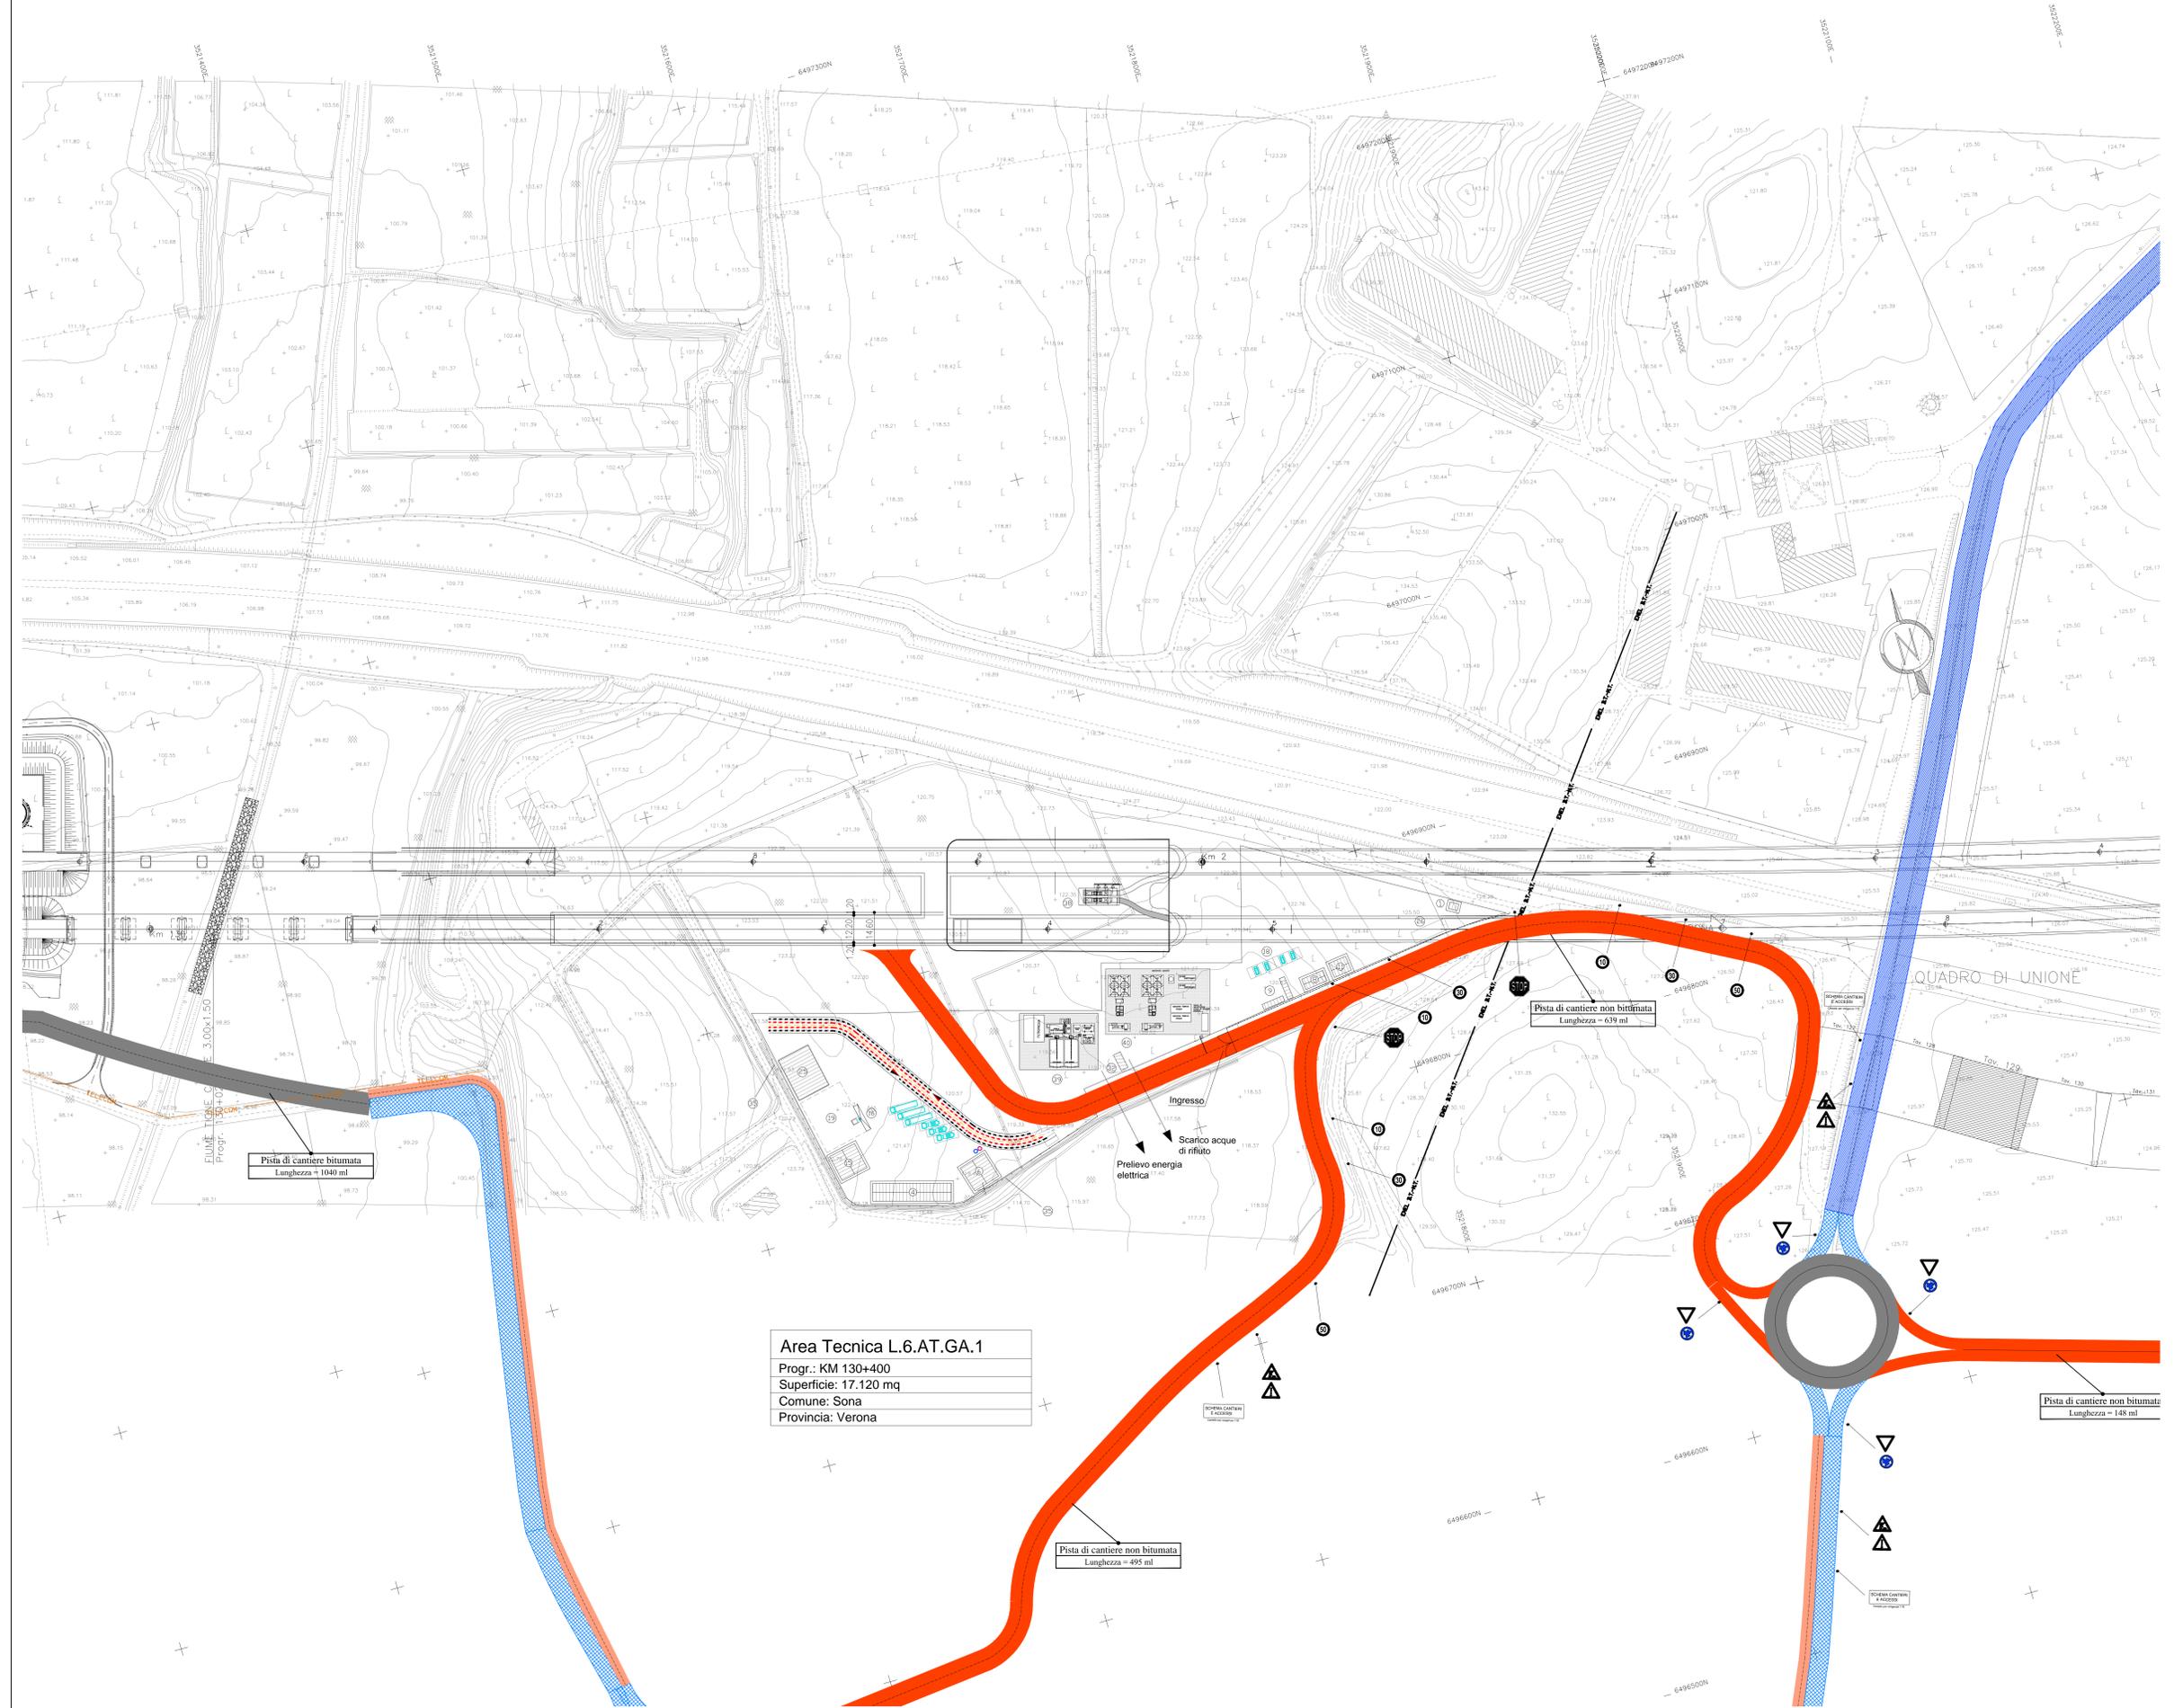

COMMITTENTE:

ALTA SORVEGLIANZA:

GENERAL CONTRACTOR:

INFRASTRUTTURE FERROVIARIE STRATEGICHE DEFINITE DALLA LEGGE OBIETTIVO N. 443/01
LINEA A.V./A.C. TORINO - VENEZIA Tratta MILANO - VERONA
Lotto funzionale Brescia-Verona
PROGETTO DEFINITIVO

Piano particolareggiato della cantierizzazione
CANTIERE L.6.AT.GA.1 Planimetria generale con sistemazioni esterne

ALTA SORVEGLIANZA:

COMMESSA	LOTTO	FASE	ENTE	TIPO DOC.	OPERA/ORDINA	PROGR.	REV.	SCALA
IN05	00	D	E2	P7	CA0000	163	0	1:1000

Rev.	Data	Descrizione	Registato	Data	Verificato	Data	Approvato	Data	Autorizzato/Data
0	31/03/14	EMMISSIONE PER CDS		31/03/14		31/03/14		31/03/14	
1									
2									
3									

Sapem S.p.a. COMM. 032121 Data: 31/03/14 Doc: 49478_01.dwg

Scala di plot: 1:1