


INQUADRAMENTO GEOGRAFICO CANTIERI: SCALA 1: 5000

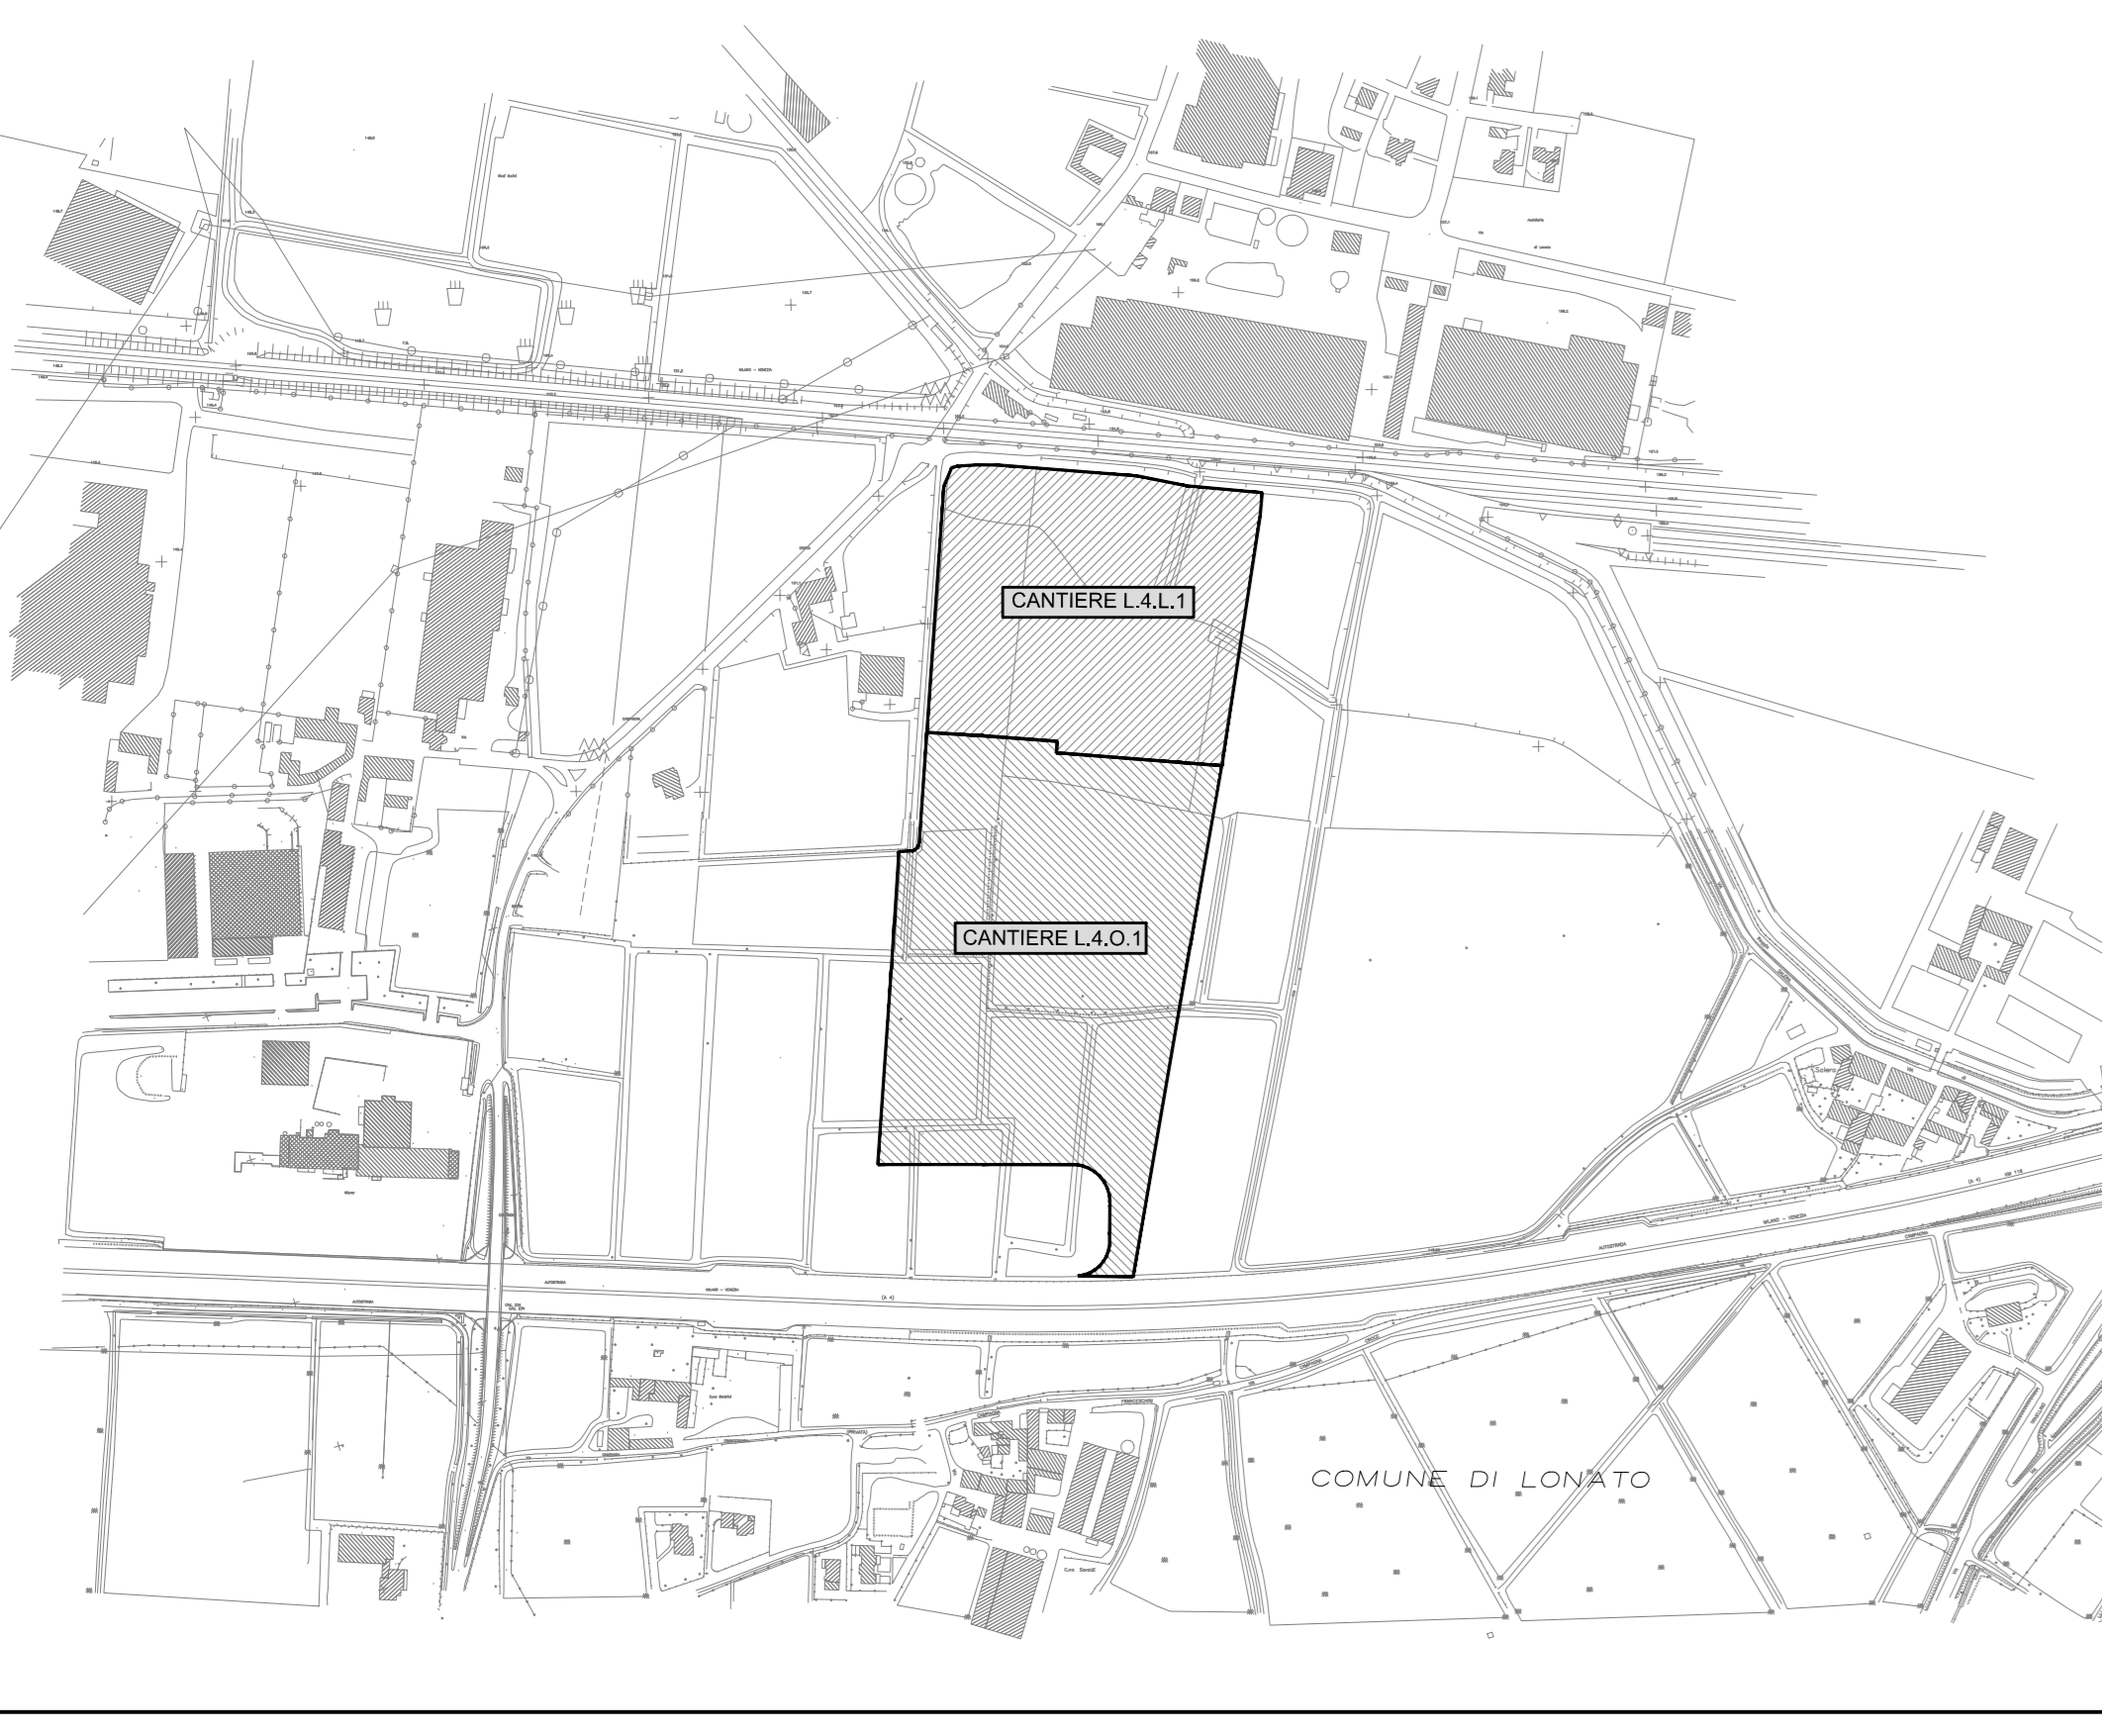

**SUPERFICI ELEMENTARI CANTIERE L.4.L.1**

Superficie occupata dalle dune: 9.475 mq  
 Superficie pavimentata + parcheggi: 8.810 mq  
 Superficie aree a verde: 11.595 mq  
 Superficie marciapiedi: 1.950 mq  
 Superficie baraccamenti: 5.020 mq  
 Altre superfici (fossi etc.): 950 mq

**CANTIERE LOGISTICO L.4.L.1**

pk 105+800,00  
 Comune di Lonato (BS)  
 Superficie tot. 37.800 mq  
**PLANIMETRIA 1:1000**

DESCRIZIONE	CODICE
Piano particolareggiato della cantierizzazione con GN02 a doppia canna e scavo con metodo meccanizzato - Aree e viabilità di cantiere dal km 104+120 a km 108+630	A202-00-D-E2-P5-CA00 0 0 007
Piano particolareggiato della cantierizzazione Cantieri base, logistici, operativi: Tipologie: pavimentazioni, recinzione, duna perimetrale	A202-00-D-E2-PZ-CA00 0 0 001
Piano particolareggiato della cantierizzazione Tipologie: baraccamenti	A202-00-D-E2-PA-CA00 0 0 021
- Prefabbricati uso ufficio	A202-00-D-E2-PA-CA00 0 0 022
- Prefabbricati uso ricreazione/formazione/infermeria, magazzino manutenz. e lavand.	A202-00-D-E2-PA-CA00 0 0 023
- Prefabbricati uso dormitorio monopiano	A202-00-D-E2-PA-CA00 0 0 002
- Prefabbricati uso dormitorio bi-piano	A202-00-D-E2-PA-CA00 0 0 024
- Prefabbricati uso mensa e cucina	A202-00-D-E2-PA-CA00 0 0 025
- Ufficio	A202-00-D-E2-PA-CA00 0 0 026
- Magazzino generale	A202-00-D-E2-PA-CA00 0 0 027
- Prefabbricati uso spogliatoi e servizi igien.	A202-00-D-E2-PA-CA00 0 0 028
- Tettoia lavaggio mezzi, manutenzione mezzi, deposito olii e bombole	A202-00-D-E2-PA-CA00 0 0 028


IL CODICE COMMESSA "A202" E' STATO SOSTITUITO CON "IN05"

NOTE GENERALI

**LEGENDA:**

1 GUARDIOLA	21 AREA LAVAGGIO BETONIERE
2 DORMITORI	22 DEPOSITO RIFIUTI SPECIALI (container per oli)
3 LABORATORIO	23 DEPOSITO RIFIUTI URB. ed ASS.
4 MAGAZZINO	24 IMPIANTI DI DEPURAZIONE E TRATTAMENTO ACQUE REFLUE
5 MENSA	25 TETTOIA RICOVERO MEZZI E MATERIALI
6 REFETTORIO	26 IMPIANTO LAVAGGIO RUOTE
7 SALA DI RITROVO	27 VASCA DI ACCUMULO ACQUA IMPIANTO DI BETONAGGIO CON RISCALDATORE
8 SERVIZI	28 AREA STOCCAGGIO MATERIALE DI RISULTA DEMOLIZIONE CLS
9 UFFICI	29 AREA PREFABBRICAZIONE PICCOLI MANUFATTI
10 INFERMERIA	30 AREA DI PREASSEMBLAGGIO FERRO + GRU A TORRE
11 SPOGLIATOIO	31 TETTOIA DI PROTEZIONE SABBIA
12 LAVANDERIA	32 CABINA ELETTRICA DI TRASFORMAZIONE
13 IMPIANTO DI BETONAGGIO	33 PESA AUTOMEZZI
14 AREA STOCCAGGIO INERTI PER CLS	34 DUNA DI PROTEZIONE PERIMETRALE
15 OFFICINA	35 RECINZIONE PERIMETRALE
16 DISTRIBUTORE GASOLIO	36 CENTRALE TERMICA
17 PARCHEGGIO COPERTO	37 AREE PER SUBAPPALZATORI E APPALZATORI
18 PARCHEGGI	38 AREA PER STOCCAGGIO REPERTI ARCHEOLOGICI
19 AREA DI STOCCAGGIO	39 CAMPO DA CALCETTO 20x30
20 AREA LAVAGGIO AUTOMEZZI	40 CAPANNONE PREFABBRICAZIONE

Per quanto riguarda le informazioni progettuali della linea si faccia riferimento agli elaborati specialistici

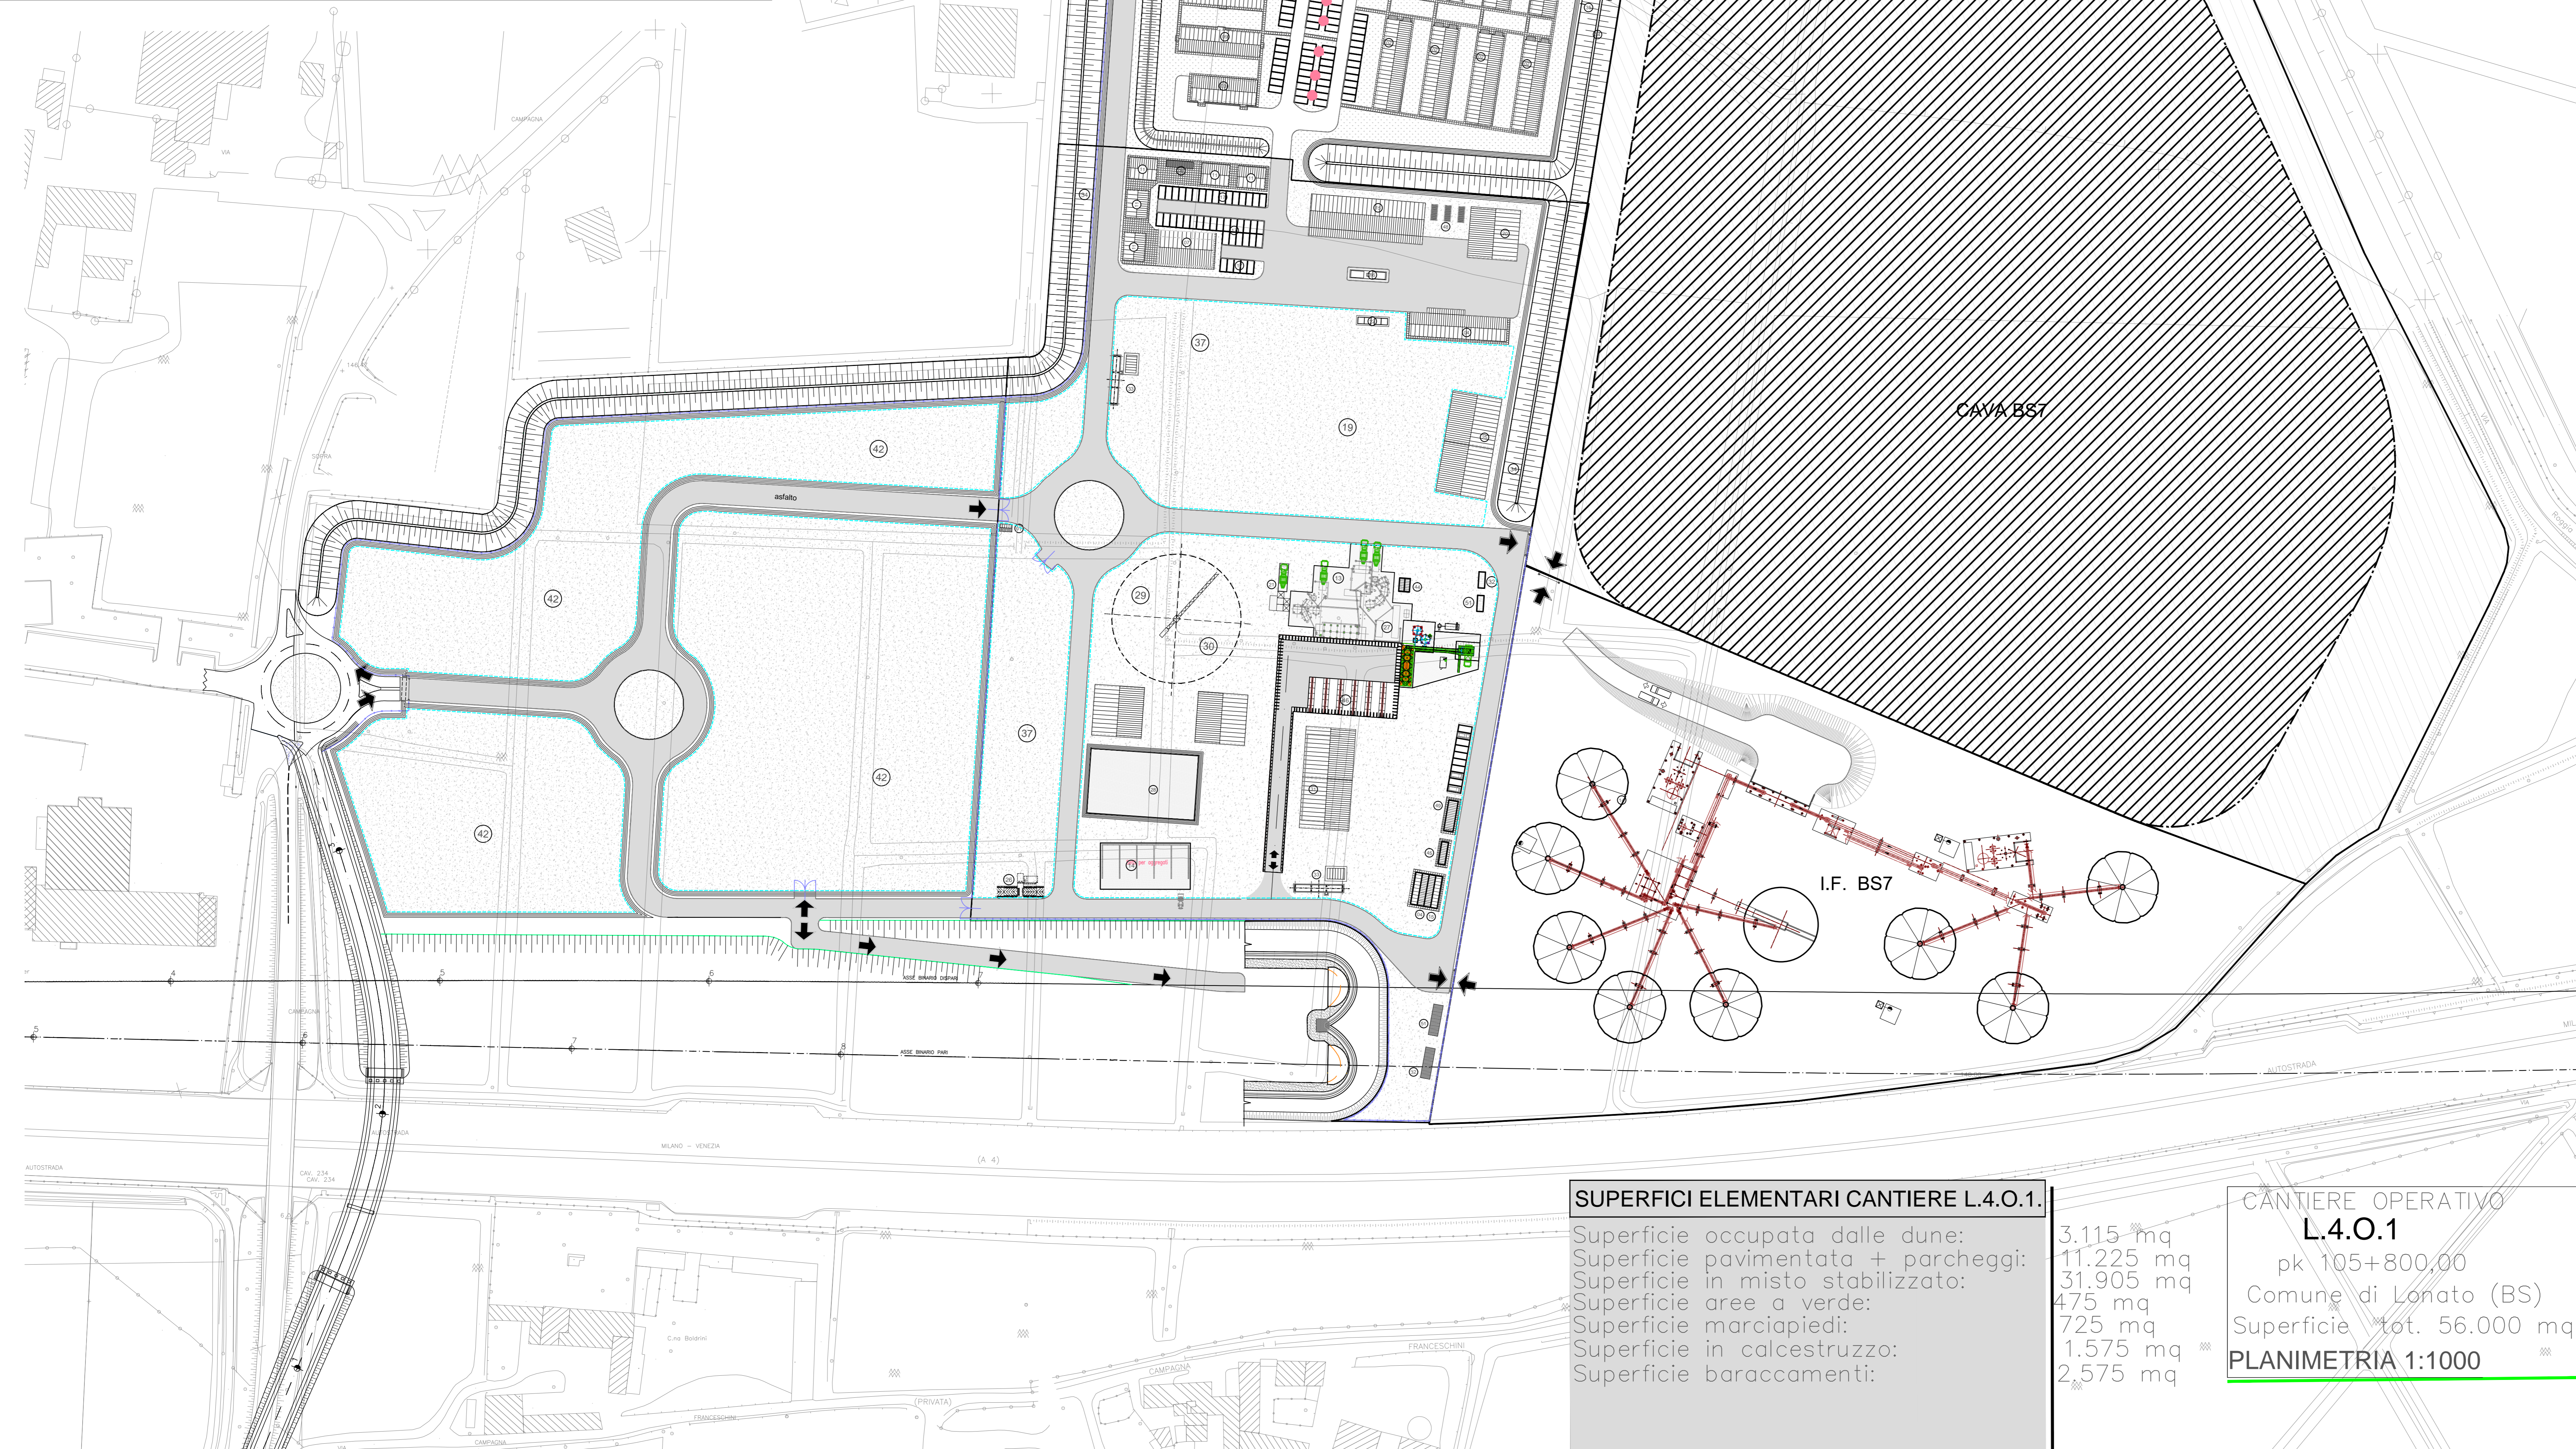

**SUPERFICI ELEMENTARI CANTIERE L.4.O.1.**

Superficie occupata dalle dune: 3.115 mq  
 Superficie pavimentata + parcheggi: 11.225 mq  
 Superficie in misto stabilizzato: 31.905 mq  
 Superficie aree a verde: 475 mq  
 Superficie marciapiedi: 725 mq  
 Superficie in calcestruzzo: 1.575 mq  
 Superficie baraccamenti: 2.575 mq

**CANTIERE OPERATIVO L.4.O.1**

pk 105+800,00  
 Comune di Lonato (BS)  
 Superficie tot. 56.000 mq  
**PLANIMETRIA 1:1000**

COMMITTENTE:

ALTA SORVEGLIANZA:

GENERAL CONTRACTOR:

INFRASTRUTTURE FERROVIARIE STRATEGICHE DEFINITE DALLA LEGGE OBIETTIVO N. 443/01

LINEA A.V. /A.C. TORINO - VENEZIA Tratta MILANO - VERONA  
 Lotto funzionale Brescia-Verona  
 PROGETTO DEFINITIVO

PIANO PARTICOLAREGGIATO DELLA CANTIERIZZAZIONE CON GN02 DOPPIA CANNA E SCAVO CON METODO MECCANIZZATO  
 Cantieri L.4.L.1/L.4.O.1 - Planimetria generale con sistemazioni esterne

ALTA SORVEGLIANZA

COMMESSA	LOTTO	FASE	ENTE	TIPO DOC.	OPERA/DIRUPINA	PROGR.	REV.	SCALA
IN05	00	D	E2	P7	CA00/000	032	0	1:1000

PROGETTAZIONE GENERAL CONTRACTOR

Rev.	Data	Descrizione	Registato	Data	Verificato	Data	Approvato	Data	Autore	Consortio
0	31/03/14	EMISSIONE PER CDS		31/03/14		31/03/14		31/03/14		Cepav due
1										Project Director
2										Usp. F. Caporali
3										

Sapem S.p.a. COMM. 032121 Data: 31/03/14 Doc: N31542\_04.dwg

Scala di plot: 1:1