


ELABORATI DI RIFERIMENTO	
DESCRIZIONE	CODICE
RUMORE E VIBRAZIONI: SCHEDE DI CENSIMENTO DEI RECETTORI	A20200DE2SHIM00601
VALUTAZIONE DELL'IMPATTO DI POLVERI CAUSATO DALLE ATTIVITA' DEL FRONTE AVANZAMENTO LAVORI	PARTE 18 VOLUME1 TOMO 1 A20200DE2RHIM001001
TIPOLOGICO BARRIERA ANTIPOLVERE MOBILE	A20200DE2PBIM001001
IL CODICE COMMESSA "A202" E' STATO SOSTITUITO CON "IN05"	

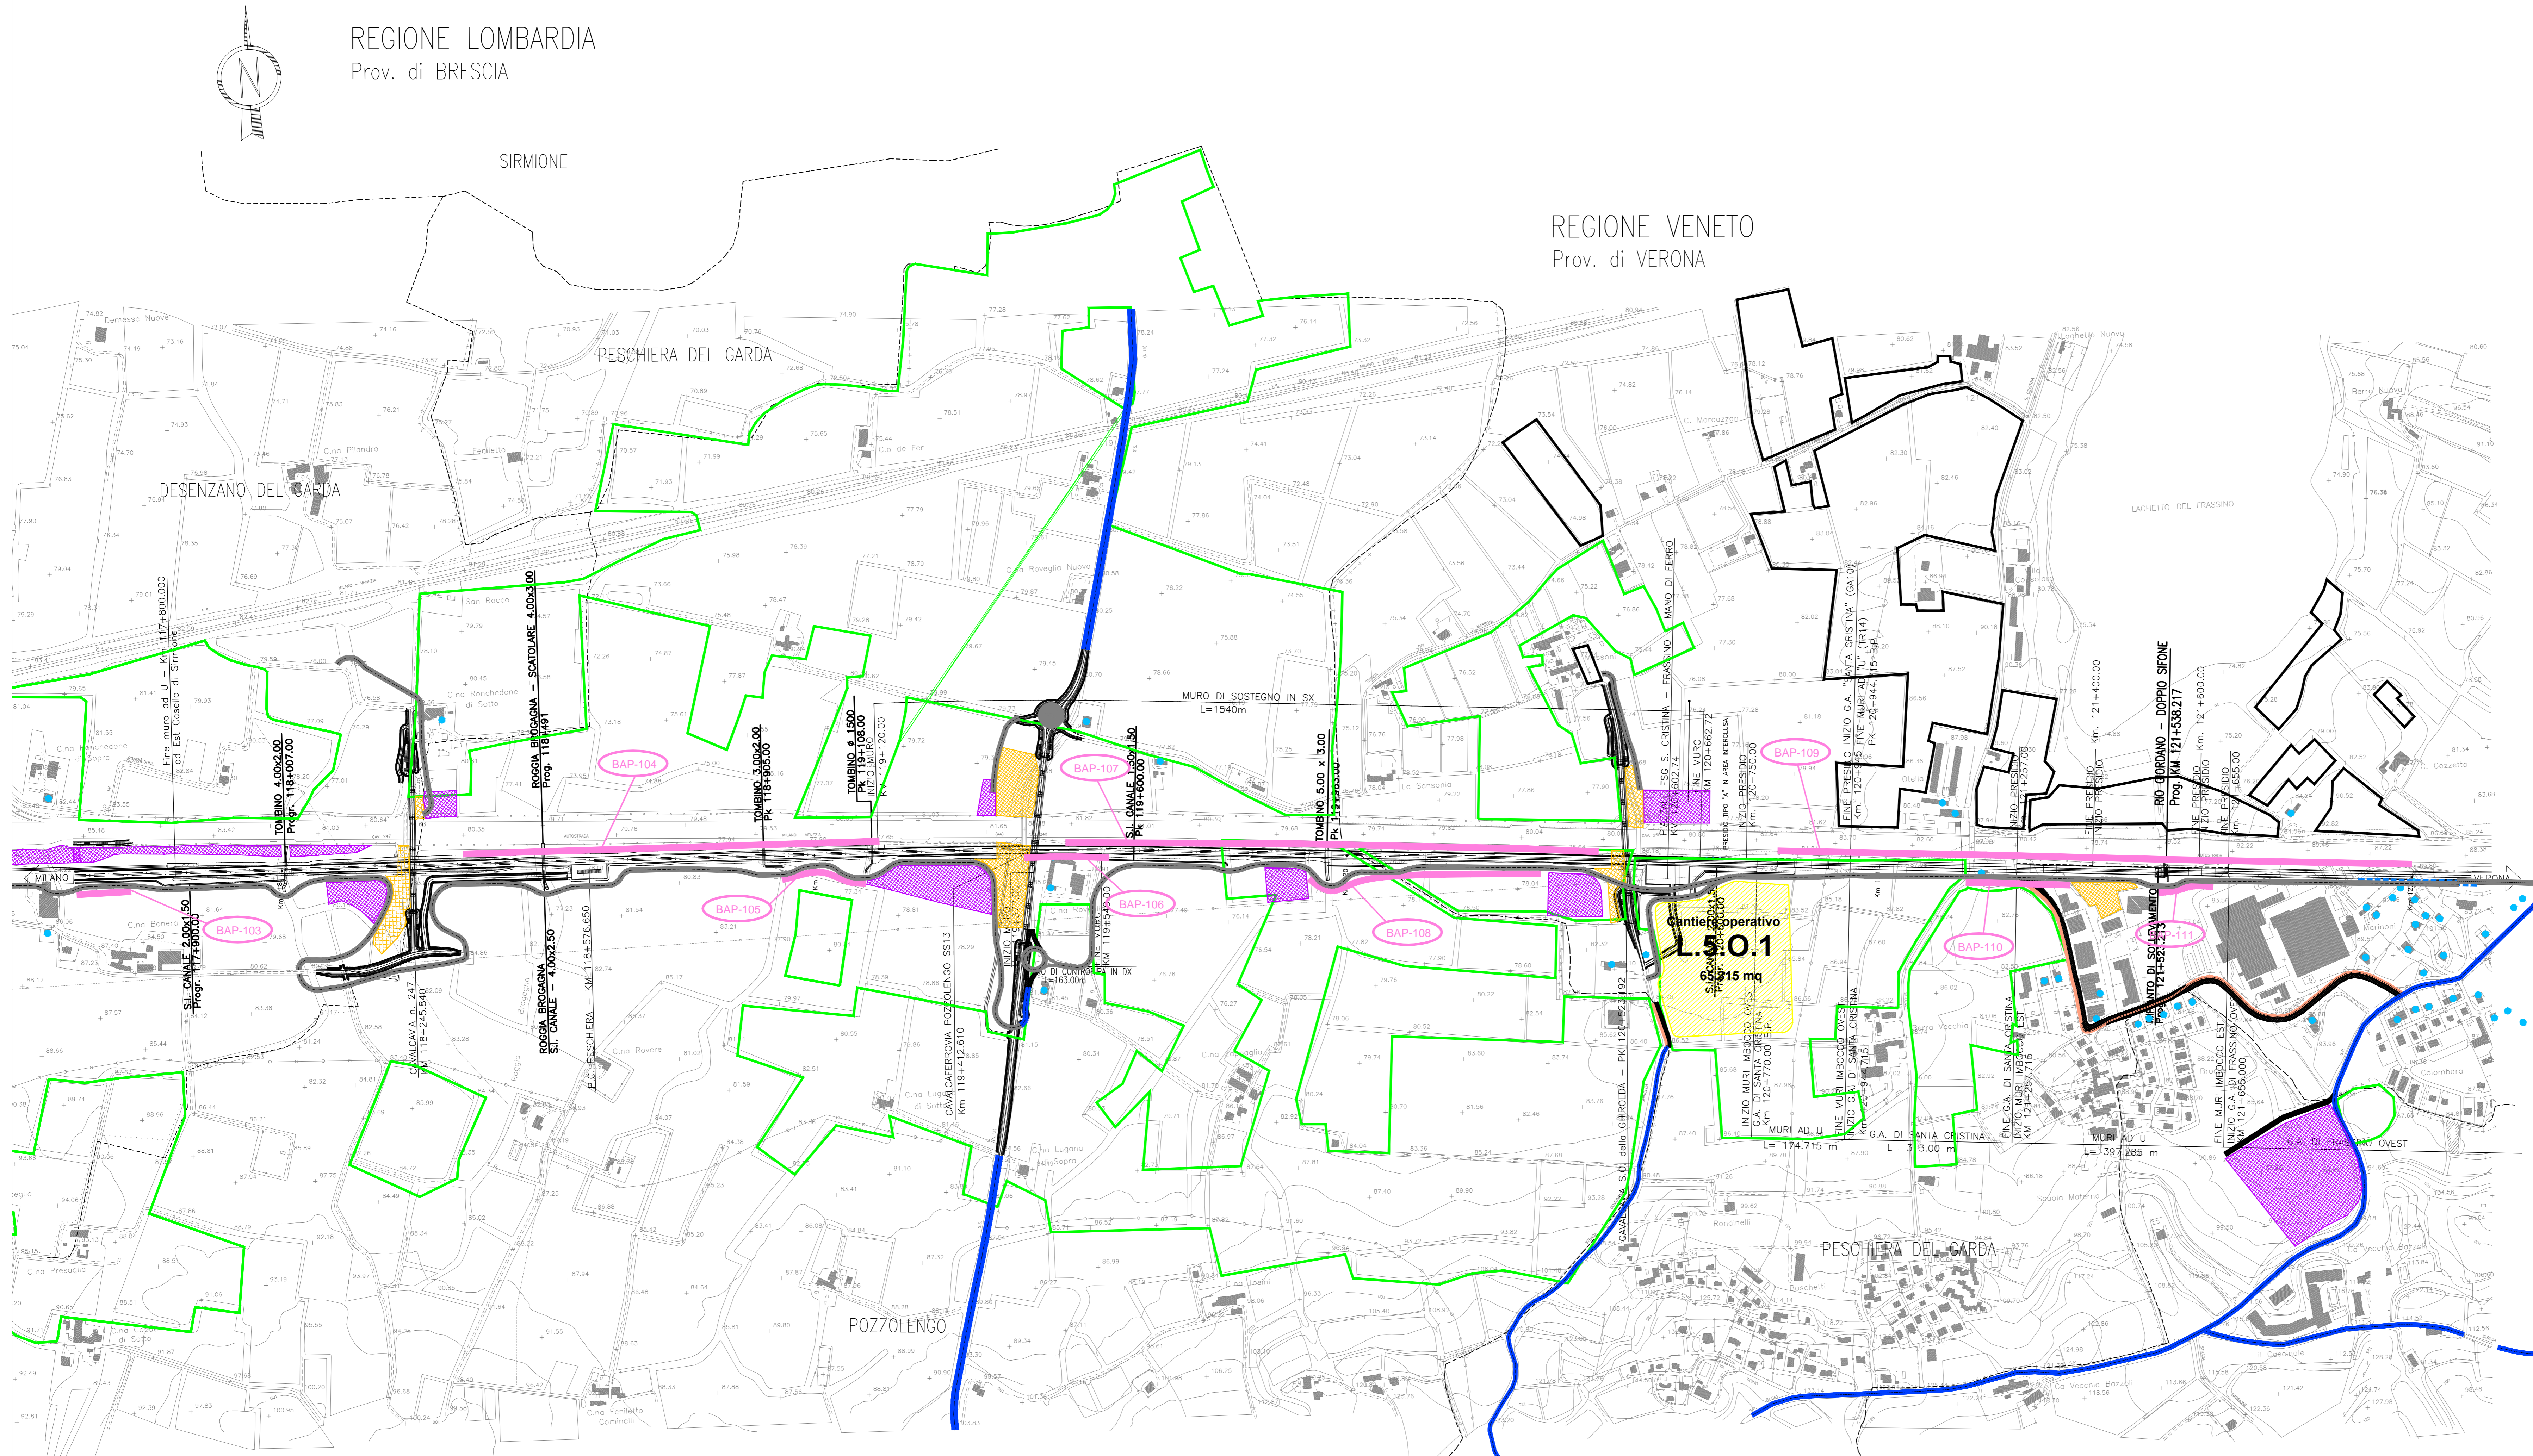


LEGENDA :

- BARRIERA MOBILE ANTIPOLVERE - FRONTE AVANZAMENTO LAVORI (BAP-XXX)
- RECETTORE ABITATO
- COLTURA SENSIBILE
- BARRIERA MOBILE ANTRUMORE - FRONTE AVANZAMENTO LAVORI

OPERE DI CANTIERIZZAZIONE :

- PISTA DI CANTIERE
- PISTA DI CANTIERE ASFALTATA
- VIABILITA' ESISTENTE INTERESSATA DA TRAFFICO DI CANTIERE
- VIABILITA' ESISTENTE DA ADEGUARE
- AREA CANTIERE OPERATIVA
- AREA CANTIERE BASE
- AREA CANTIERE LOGISTICO
- AREA CANTIERE DI ARMAMENTO
- AREA TECNICA
- AREA STOCCAGGIO
- AREA DI CAVA

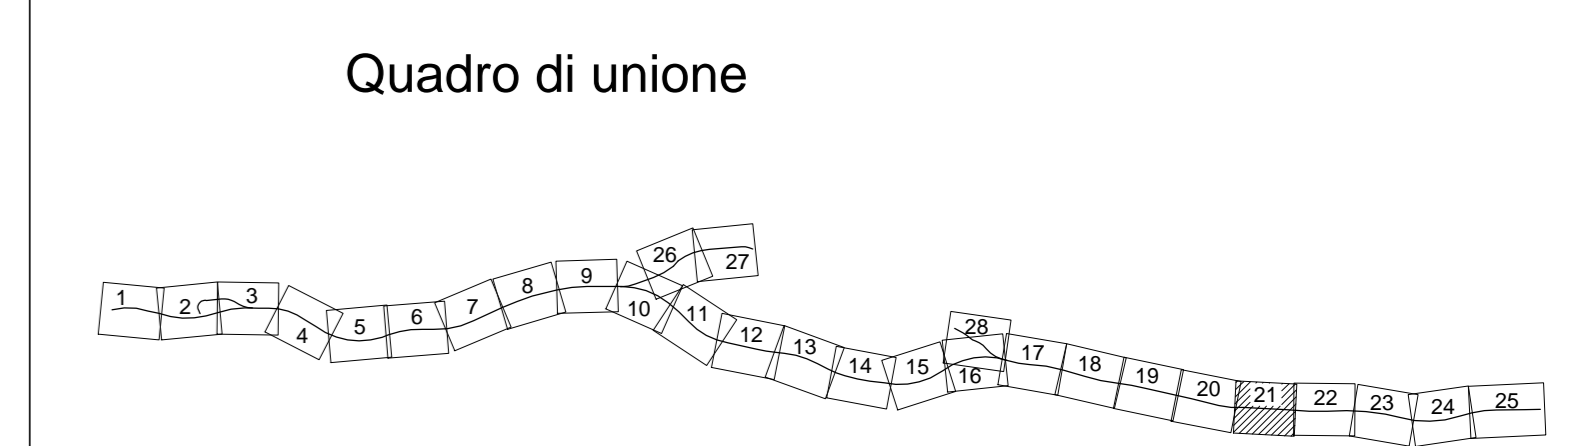

COMMITTEE:

ALTA SOVRIGLIANZA:

GENERAL CONTRACTOR:

INFRASTRUTTURE FERROVIARIE STRATEGICHE DEFINITE DALLA LEGGE OBIETTIVO N. 443/01
LINEA A.V. /A.C. TORINO - VENEZIA Tratta MILANO - VERONA
 Lotto funzionale Brescia-Verona
PROGETTO DEFINITIVO

ATMOSFERA: FRONTE AVANZAMENTO LAVORI
UBICAZIONE DELLE MITIGAZIONI - TAVOLA 21
 DA KM 117+620 A KM 122+100

Rev.	Data	Descrizione	Ridatto	Data	Verificato	Data	Approvato	Data	Autore/Date
0	31/03/14	EMISSIONE PER CDS		31/03/14	PAOLO FANI	31/03/14	CEP	31/03/14	Cepav due Project Director P. Cepparello
1									
2									
3									