

COMMITTENTE: **RFI** RETE FERROVIARIA ITALIANA GRUPPO FERROVIE DELLO STATO ITALIANE

ALTA SORVEGLIANZA: **ITALFERR** GRUPPO FERROVIE DELLO STATO ITALIANE

GENERAL CONTRACTOR: **Cepav due**

INFRASTRUTTURE FERROVIARIE STRATEGICHE DEFINITE DALLA LEGGE OBIETTIVO N. 443/01

LINEA A.V./A.C. TORINO - VENEZIA Tratta MILANO - VERONA
Lotto funzionale Brescia-Verona
PROGETTO DEFINITIVO

AREA DI CAVA BS2 - COMUNE DI LOGRATO (BS)
TAVOLA G5
Carta idrogeologica con isopieze

ALTA SORVEGLIANZA

Verificato	Data	Approvato	Data

COMMESSA	LOTTO	FASE	ENTE	TIPO DOC.	OPERA/DISCIPLINA	PROGR.	REV.	SCALA
IN05	00	D	E2	G5	CA0000	007	1	VARIE

PROGETTAZIONE GENERAL CONTRACTOR								Autorizzato/Data		
Rev.	Data	Descrizione	Redatto	Data	Verificato	Data	Approvato	Data		
0	31/03/14	EMISSIONE PER CDS	TRAMELLI	31/03/14	CHERUBINI	31/03/14	LAZZARI	31/03/14	Consorzio Cepav due	
1	01/07/14	REVISIONE PER CDS	TRAMELLI	01/07/14	CHERUBINI	01/07/14	LAZZARI	01/07/14	Project Director (Ing. F. Lombardi)	
2									Data:	
3										

Saipem S.p.a. COMM. 032121 Data: 01/07/14 Doc.N. IN0500DE2GSCA0000071

Progetto cofinanziato dalla Unione Europea CUP: F81H9100000008

Scala di plot: 1:

LEGENDA

Fg 1 Depositi fluvioglaciali prevalentemente ghiaioso-sabbiosi a permeabilità elevata

Fg 2 Depositi fluvioglaciali prevalentemente ghiaioso-sabbiosi a permeabilità alta

--- Limite tra le unità Fg1 e Fg2

ELEMENTI IDROGEOLOGICI E IDROGRAFICI

n * Pozzo comunale (n = n° di riferimento; * = con stratigrafia; q = quota falda espressa in m s.l.m. luglio-agosto 1995)

▲ q Pozzo privato (n = n° di riferimento; * = con stratigrafia; q = quota falda espressa in m s.l.m. luglio-agosto 1995)

⊙ *** Testata di fontanile (n = n° di riferimento)

n Isopiezometrica (n = quota della falda freatica espressa in m s.l.m. relativa al periodo luglio-agosto 1995)

↘ Direzione di deflusso della falda


▲ Zona di rispetto del pozzo comunale

▼ Cava con indicazione della quota del livello di falda espressa in m s.l.m. relativa al periodo luglio-agosto 1995

--- Confine comunale

----- Limite area in oggetto

Carta tratta da: "CARTA IDROGEOLOGICA E DEL SISTEMA IDROGRAFICO - STUDIO GEOLOGICO DEL TERRITORIO COMUNALE - COMUNE DI LOGRATO - DR. GEOL. L. ZILIANI - MAGGIO 1997"

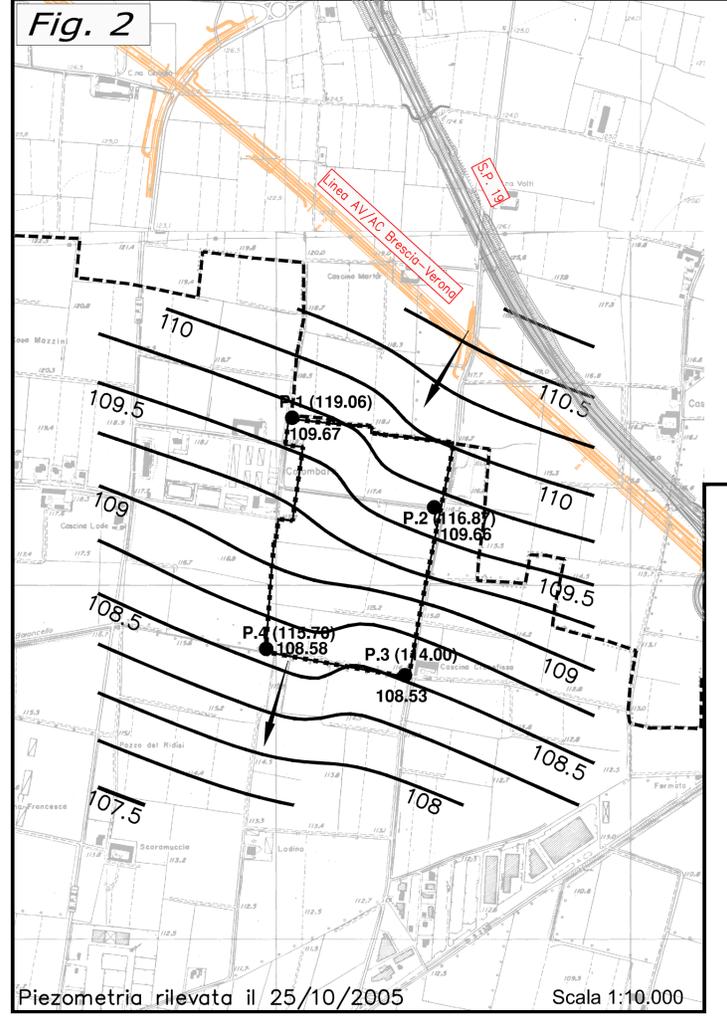

LEGENDA

P.1 119.06 Piezometro e relativa quota testa (m s.l.m.)

109.67 Livelli di falda rilevati

110 Linee isofreatiche principali e relativo valore in m (equidistanza m 0.5)

Linee isofreatiche secondarie (equidistanza m 0.25)

↘ Direzione di flusso falda

▭ Limite area in oggetto

----- Limite territorio comunale

LEGENDA

120 Linee isopiezometriche (m s.l.m.)

↘ Linee di flusso

▭ Limite area in oggetto

----- Limite territorio comunale

Carta tratta da: "STUDIO IDROGEOLOGICO DELLA PIANURA BRESCIANA FRA IL F. OGLIO E IL F. CHIESE" - POLITECNICO DI MILANO, 1988

