


ALTA SOVRIGLIANZA		Verificato	Data	Approvato	Data
					

COMMESSA	LOTTO	FASE	ENTE	TPO DOC	OPERAZIONE	PROGR.	REV.	SCALA
IN05	00	D	E2	P7	CA0000	253	0	1:1.000

PROIEZIONE GENERAL CONTRACTOR										Autorizzato/ Data	
Rev.	Data	Descrizione	Redatto	Data	Verificato	Data	Approvato	Data	Conseguente	Conseguente	Data
0	31/03/14	EMISSIONE PER CDS	SAJPEM	31/03/14	SAJPEM	31/03/14	SAJPEM	31/03/14	Cepav due	Cepav due	31/03/14
1											
2											
3											

Sajpem S.p.a. COMM. 032121 Data: 31.03.14 Doc.N: 21164_01.DWG
 Progetto cofinanziato dalla Unione Europea CUP: F81H910000008

- LEGENDA**
-  Limite area estrattiva BS3b
 -  Limite di scavo
 -  Confine comunale
 -  Isoipsa p.c. in m s.l.m. (equidistanza 1 m)
 -  Isoipsa p.c. in m s.l.m. (equidistanza 0.5 m)
 -  Quota p.c. in m s.l.m.
 -  Poligonale
 -  Picchetto
 -  BS3-5 125.50 Caposaldo di riferimento con relativa quota in m.s.l.m.
 -  Limite di mappale catastale
 -  Numero di mappale catastale
 -  Limite di Foglio catastale
 -  Canale d'irrigazione in terra
 -  Canale di irrigazione in cls
 -  Chiusa idraulica
 -  Piattaforma in cls
 -  Ossigenodotto
 -  Linea elettrica
 -  Strada non asfaltata

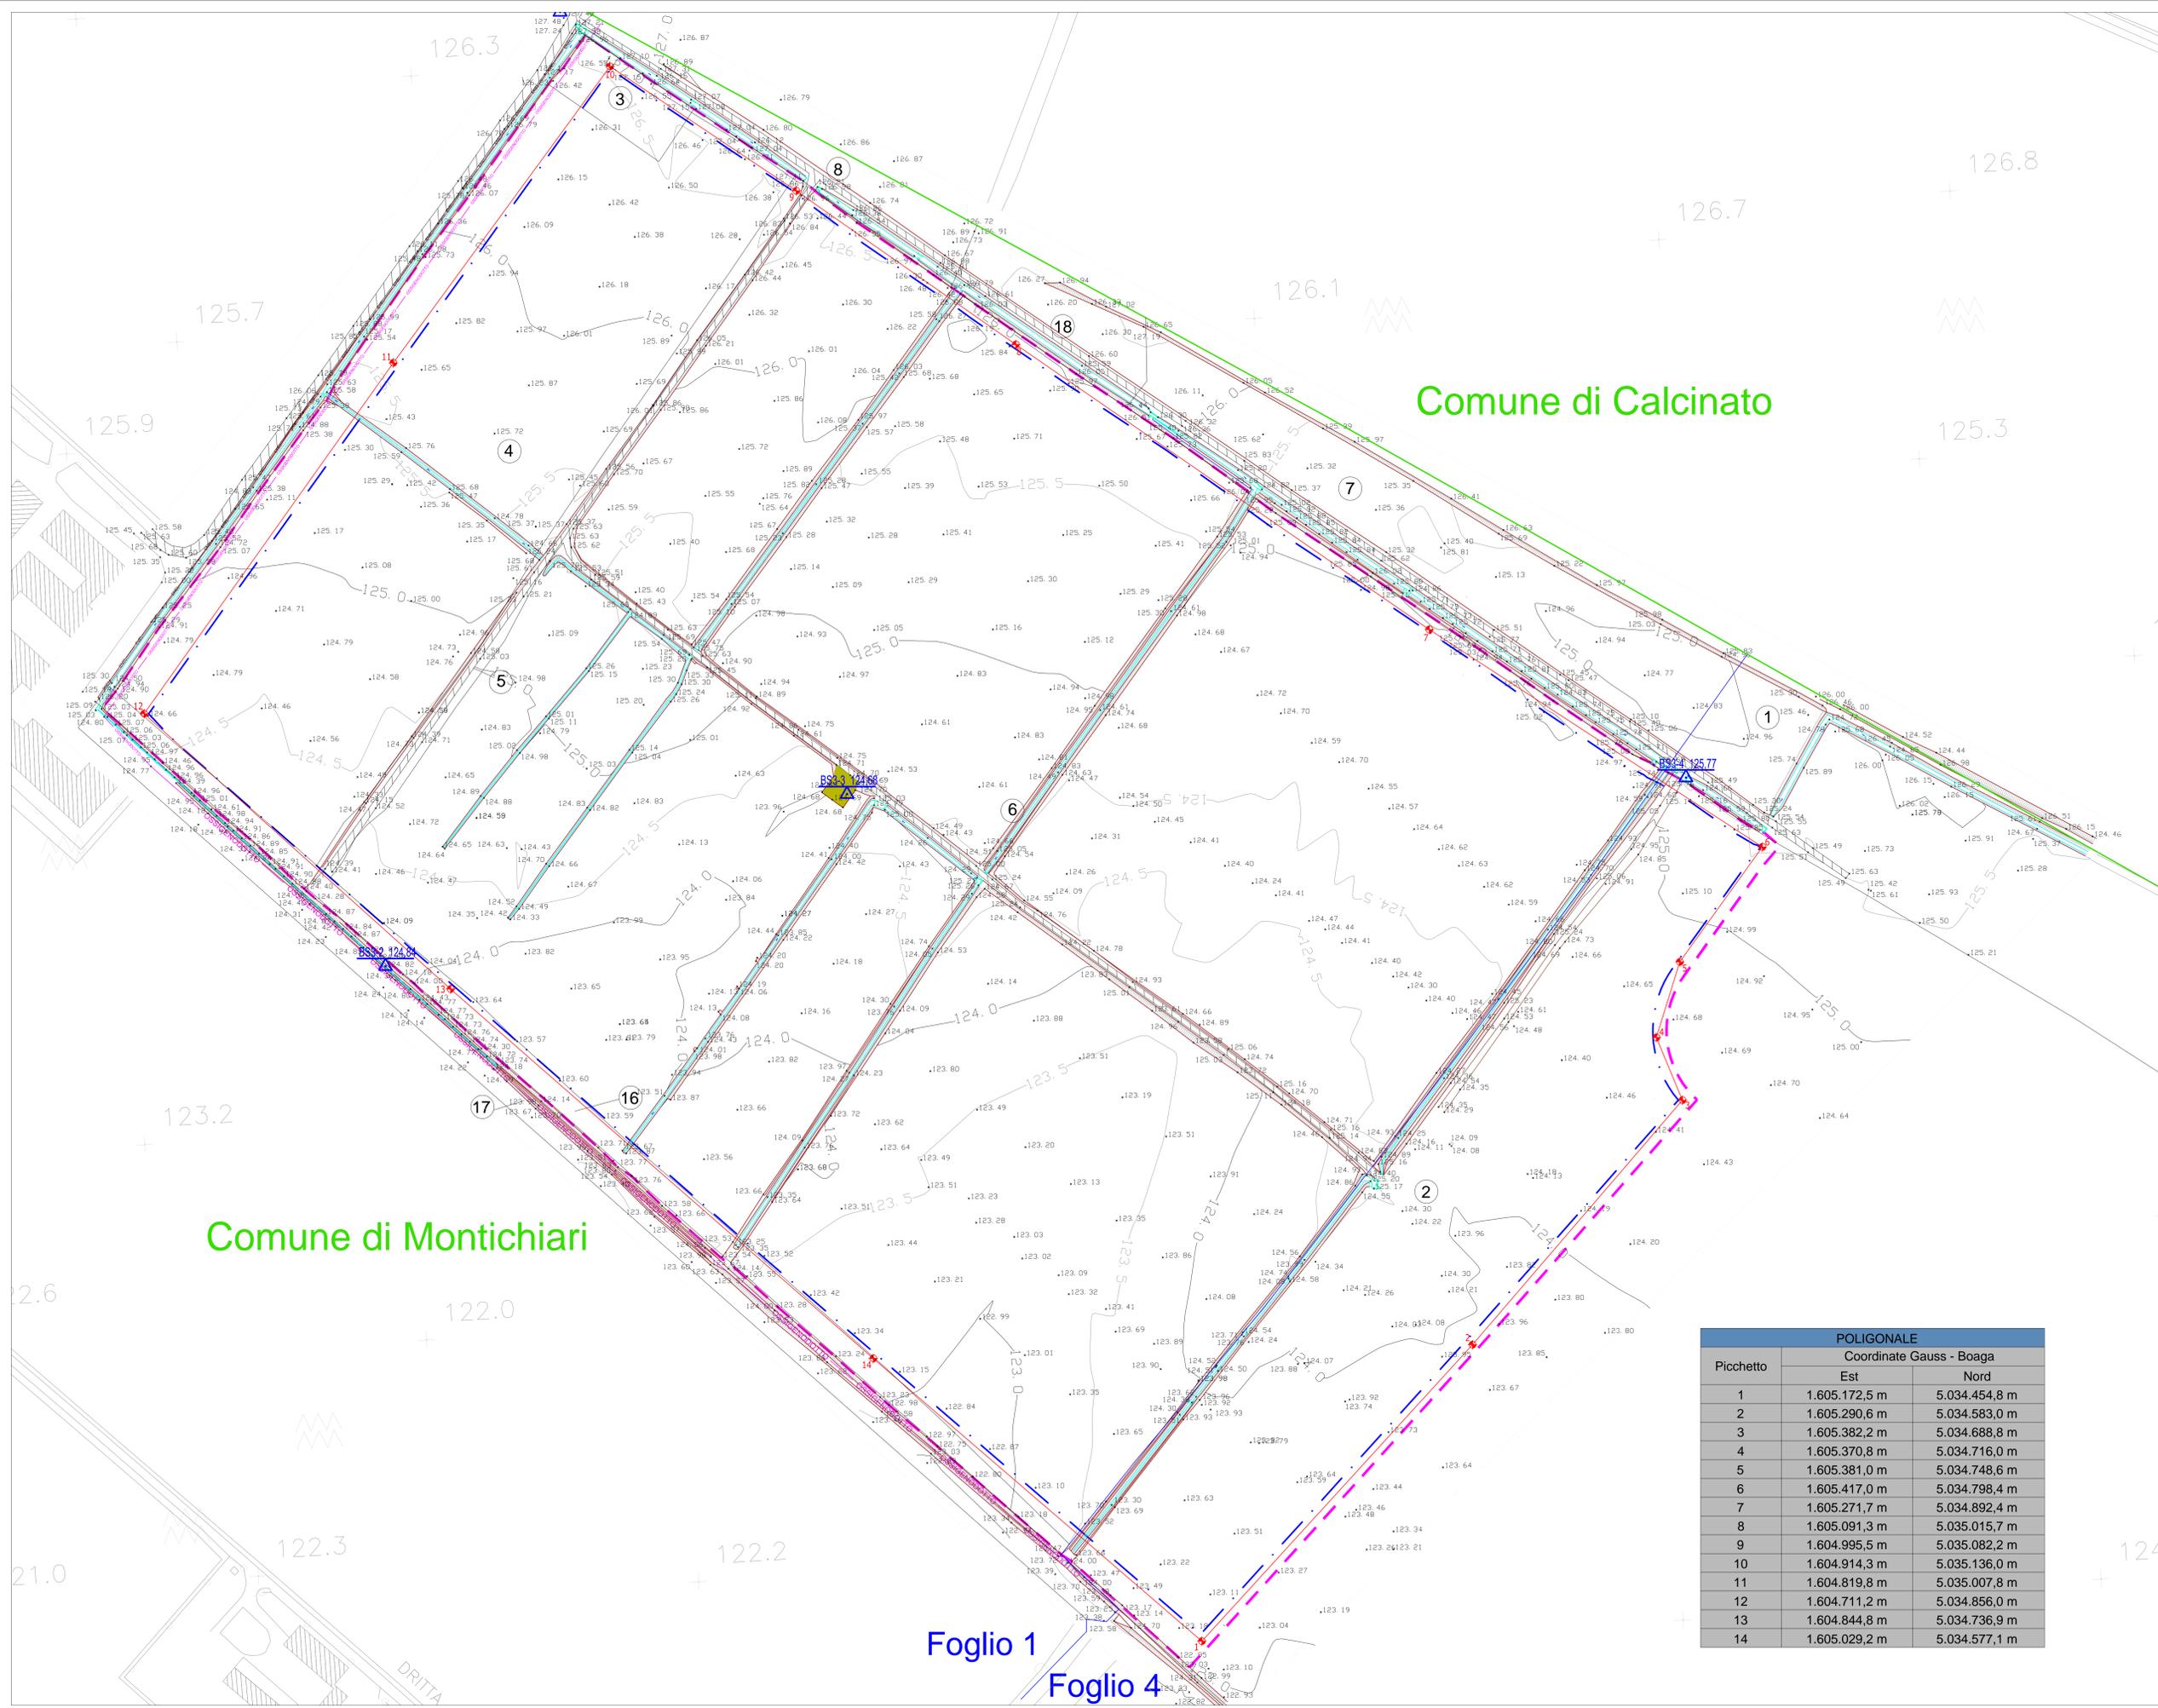

Comune di Calcinato

Comune di Montichiari

Picchetto	POLIGONALE	
	Coordinate Gauss - Boaga	
	Est	Nord
1	1.605.172,5 m	5.034.454,8 m
2	1.605.290,6 m	5.034.583,0 m
3	1.605.382,2 m	5.034.688,8 m
4	1.605.370,8 m	5.034.716,0 m
5	1.605.381,0 m	5.034.748,6 m
6	1.605.417,0 m	5.034.798,4 m
7	1.605.271,7 m	5.034.892,4 m
8	1.605.091,3 m	5.035.015,7 m
9	1.604.995,5 m	5.035.082,2 m
10	1.604.914,3 m	5.035.136,0 m
11	1.604.819,8 m	5.035.007,8 m
12	1.604.711,2 m	5.034.856,0 m
13	1.604.844,8 m	5.034.736,9 m
14	1.605.029,2 m	5.034.577,1 m

Foglio 1

Foglio 4