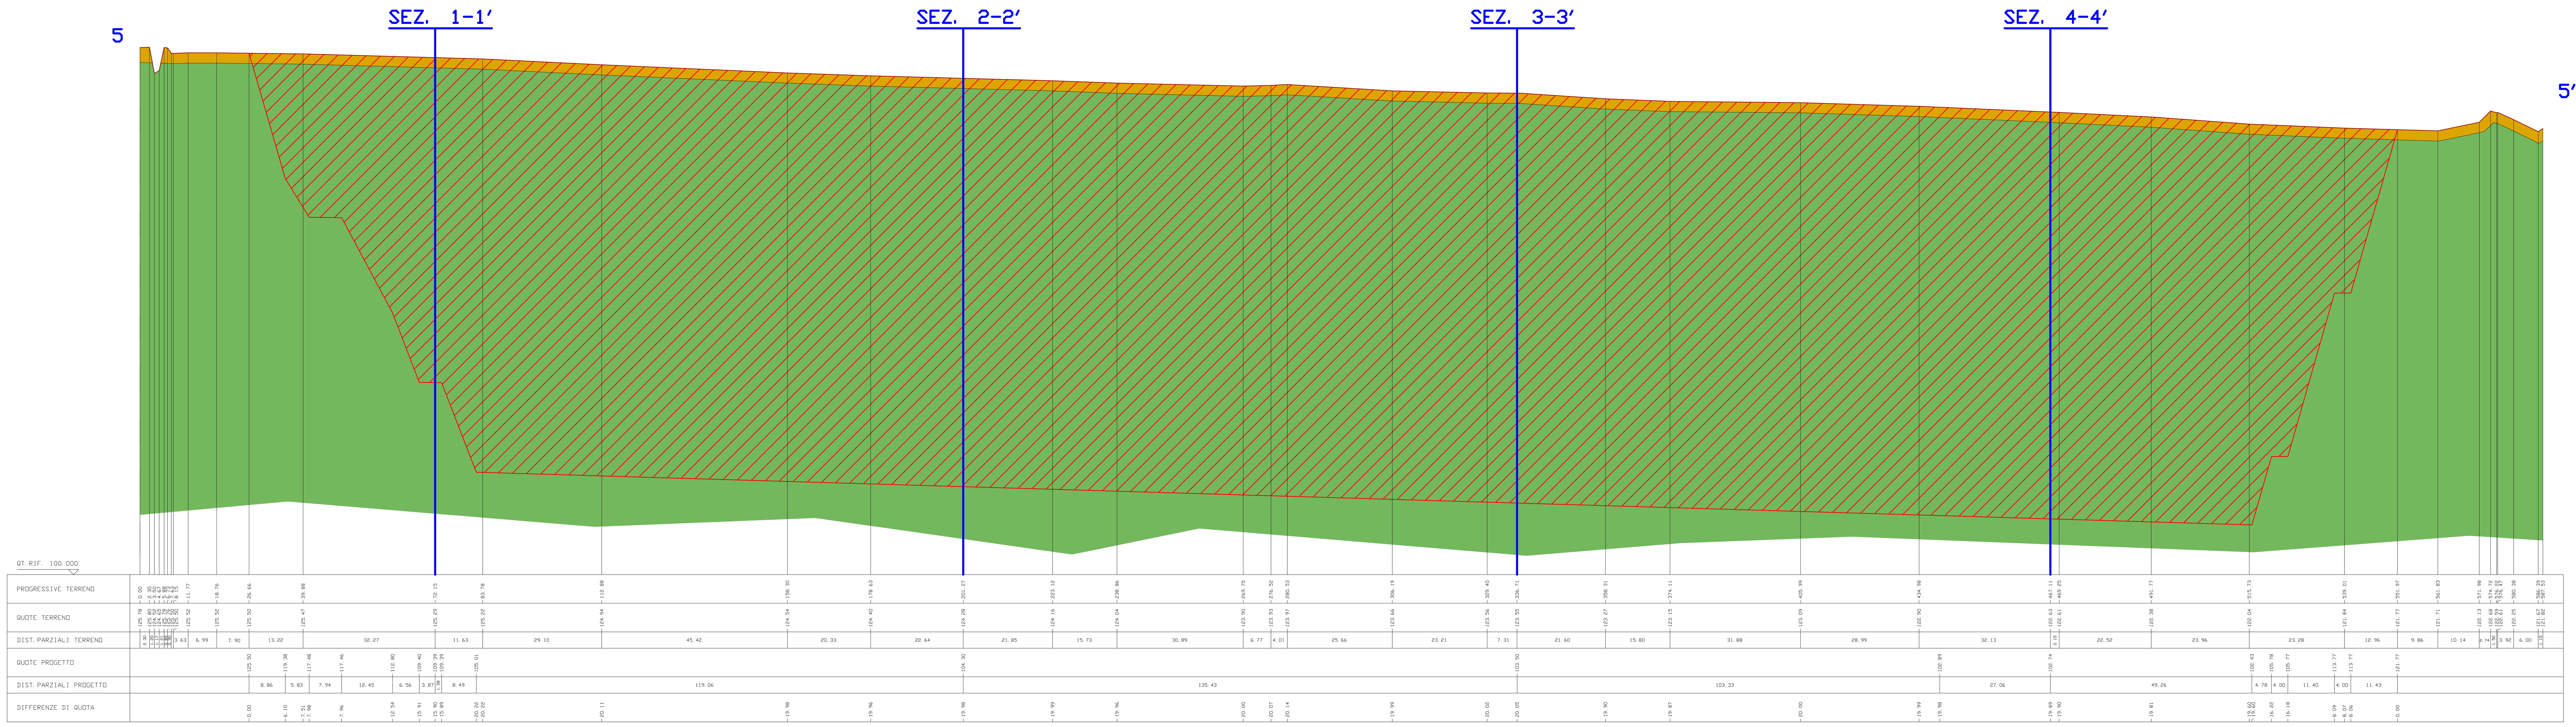

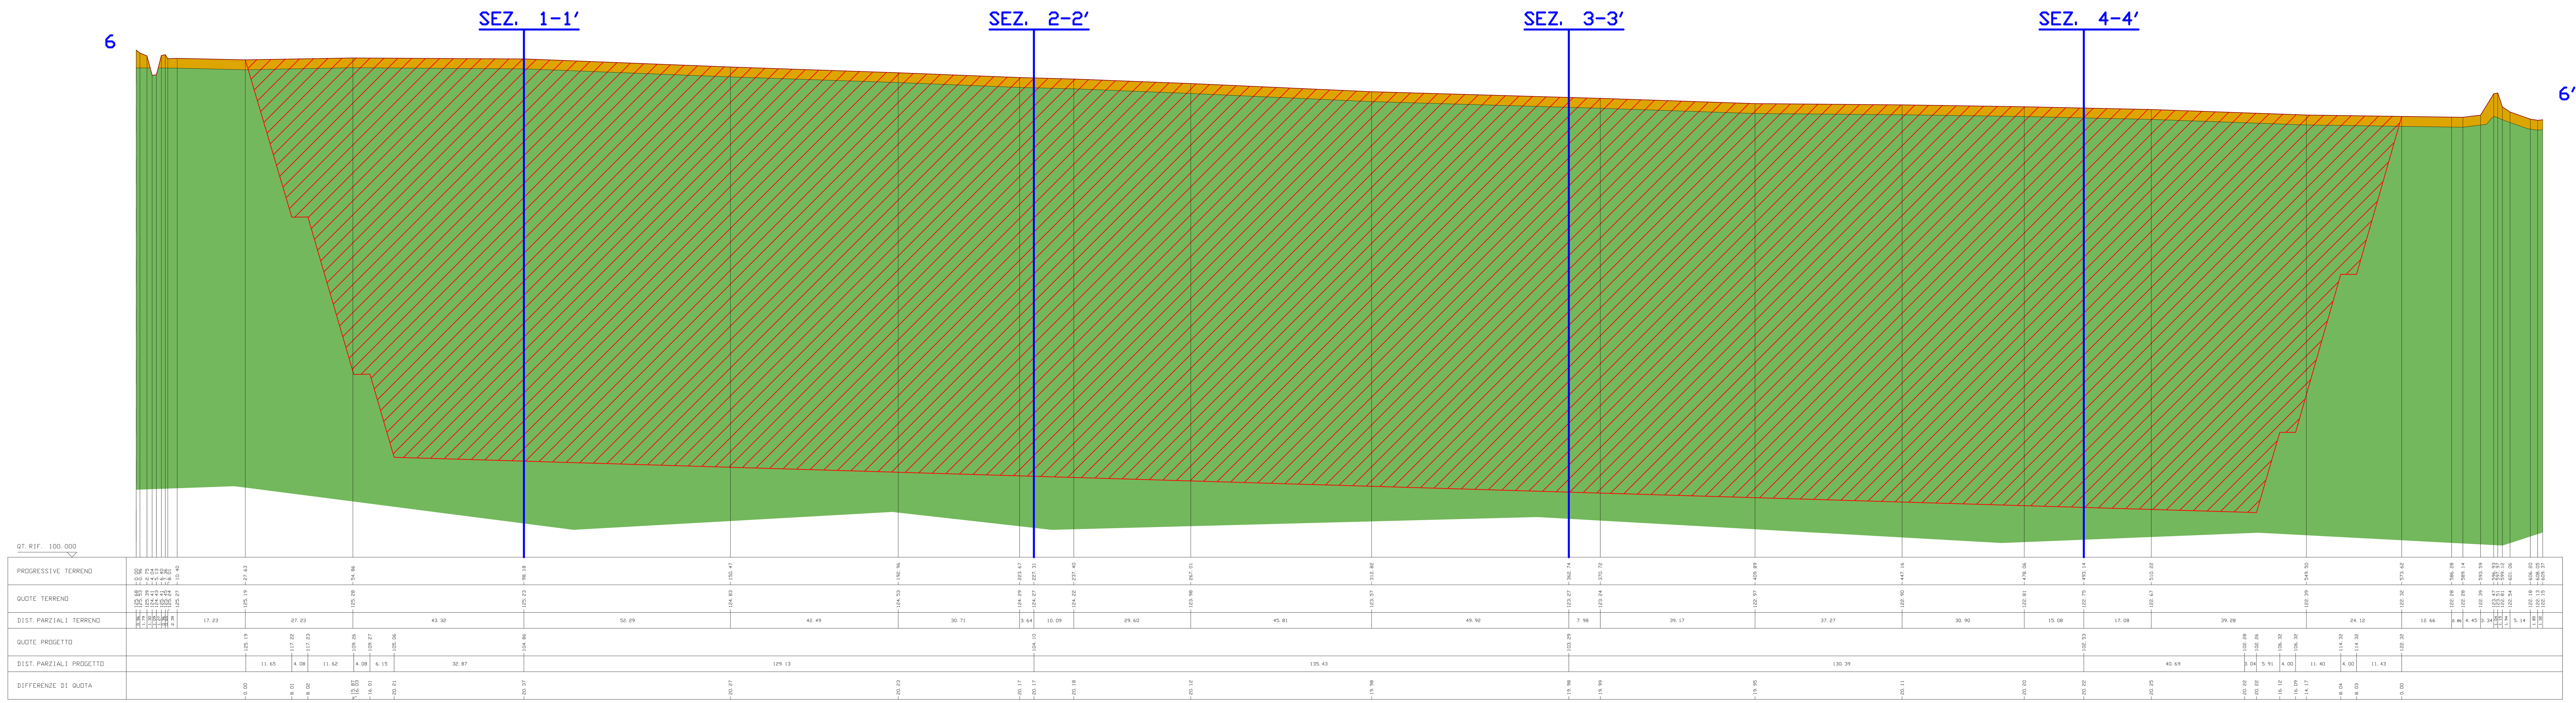

COMMITTENTE: RFI RETE FERROVIARIA ITALIANA – GRUPPO FERROVIE DELLO STATO ITALIANE

ALTA SORVEGLIANZA: ITALFERR – GRUPPO FERROVIE DELLO STATO ITALIANE

GENERAL CONTRACTOR: Cepav due

INFRASTRUTTURE FERROVIARIE STRATEGICHE DEFINITE DALLA LEGGE OBIETTIVO N. 443/01

LINEA A.V. /A.C. TORINO - VENEZIA Tratta MILANO - VERONA
Lotto funzionale Brescia-Verona
PROGETTO DEFINITIVO

AREA DI CAVA BS3a
TAV. P4c - SEZIONI DI SCAVO 3/4

IL PROGETTISTA: G.T. ENGINEERING S.r.l. – Ing. Maurizio Ghizzoni – Ordine degli Ingegneri della Provincia di Parma n° 631

IL PROGETTISTA INTEGRATORE: saipem spa – Tommaso Taranta – Dottore in Ingegneria Civile Iscritto all'albo degli Ingegneri della Provincia di Milano al n. A23408 - Sez. A Settori: a) civile e ambientale b) industriale c) dell'informazione – Tel. 02.52020557 - Fax 02.52020309 – C.F. e P.IVA 00825790157

ALTA SORVEGLIANZA ITALFERR	Verificato	Data	Approvato	Data

COMMESSA	LOTTO	FASE	ENTE	TIPO DOC.	OPERA/DISCIPLINA	PROGR.	REV.	SCALA
IN05	00	D	E2	WZ	CA0000	004	0	H 1:100 L 1:500

PROGETTAZIONE GENERAL CONTRACTOR

Rev.	Data	Descrizione	Redatto	Data	Verificato	Data	Approvato	Data
0	31/03/14	EMISSIONE PER CDS	TRAMELLI	31/03/14	CHERUBINI	31/03/14	LAZZARI	31/03/14
1								
2								
3								

Autorizzato/Data: Consorzio Cepav due – Project Director (Ing. F. Lombardi) – Data:

Saipem S.p.a. COMM. 032121 | Data: 31/03/14 | Doc.N. 21134_01.DWG

Progetto cofinanziato dalla Unione Europea

CUP: F81H91000000008

Scala di plot: 1:

LEGENDA

- Profilo attuale
- Profilo di scavo
- Sezione di scavo
- Suolo agrario
- Depositi prevalentemente ghiaioso-sabbiosi
- SEZ. 5-5' Traccia di sezione