


LEGENDA

- PZ1 Pozzetti esplorativi
- P1 Sondaggi con piezometri
- S2 Sondaggi geognostici

COORDINATE PUNTI DI MISURA

COORDINATE RETTILINEE		COORDINATE GAUSS-BOAGA		
X	Y	EST	NORD	
P1	3483843.342	6499756.870	1601155.421	5033585.905
P2	3484181.065	6499704.382	1601494.170	5033540.502
S1	3484029.114	6499816.009	1601340.314	5033585.905
S2	3484163.994	6499850.151	1601474.050	5033685.881
3SN023	3483614.532	6500064.654	1600920.153	5033891.829
3SN025	3484591.018	6499892.379	1601900.095	5033737.042

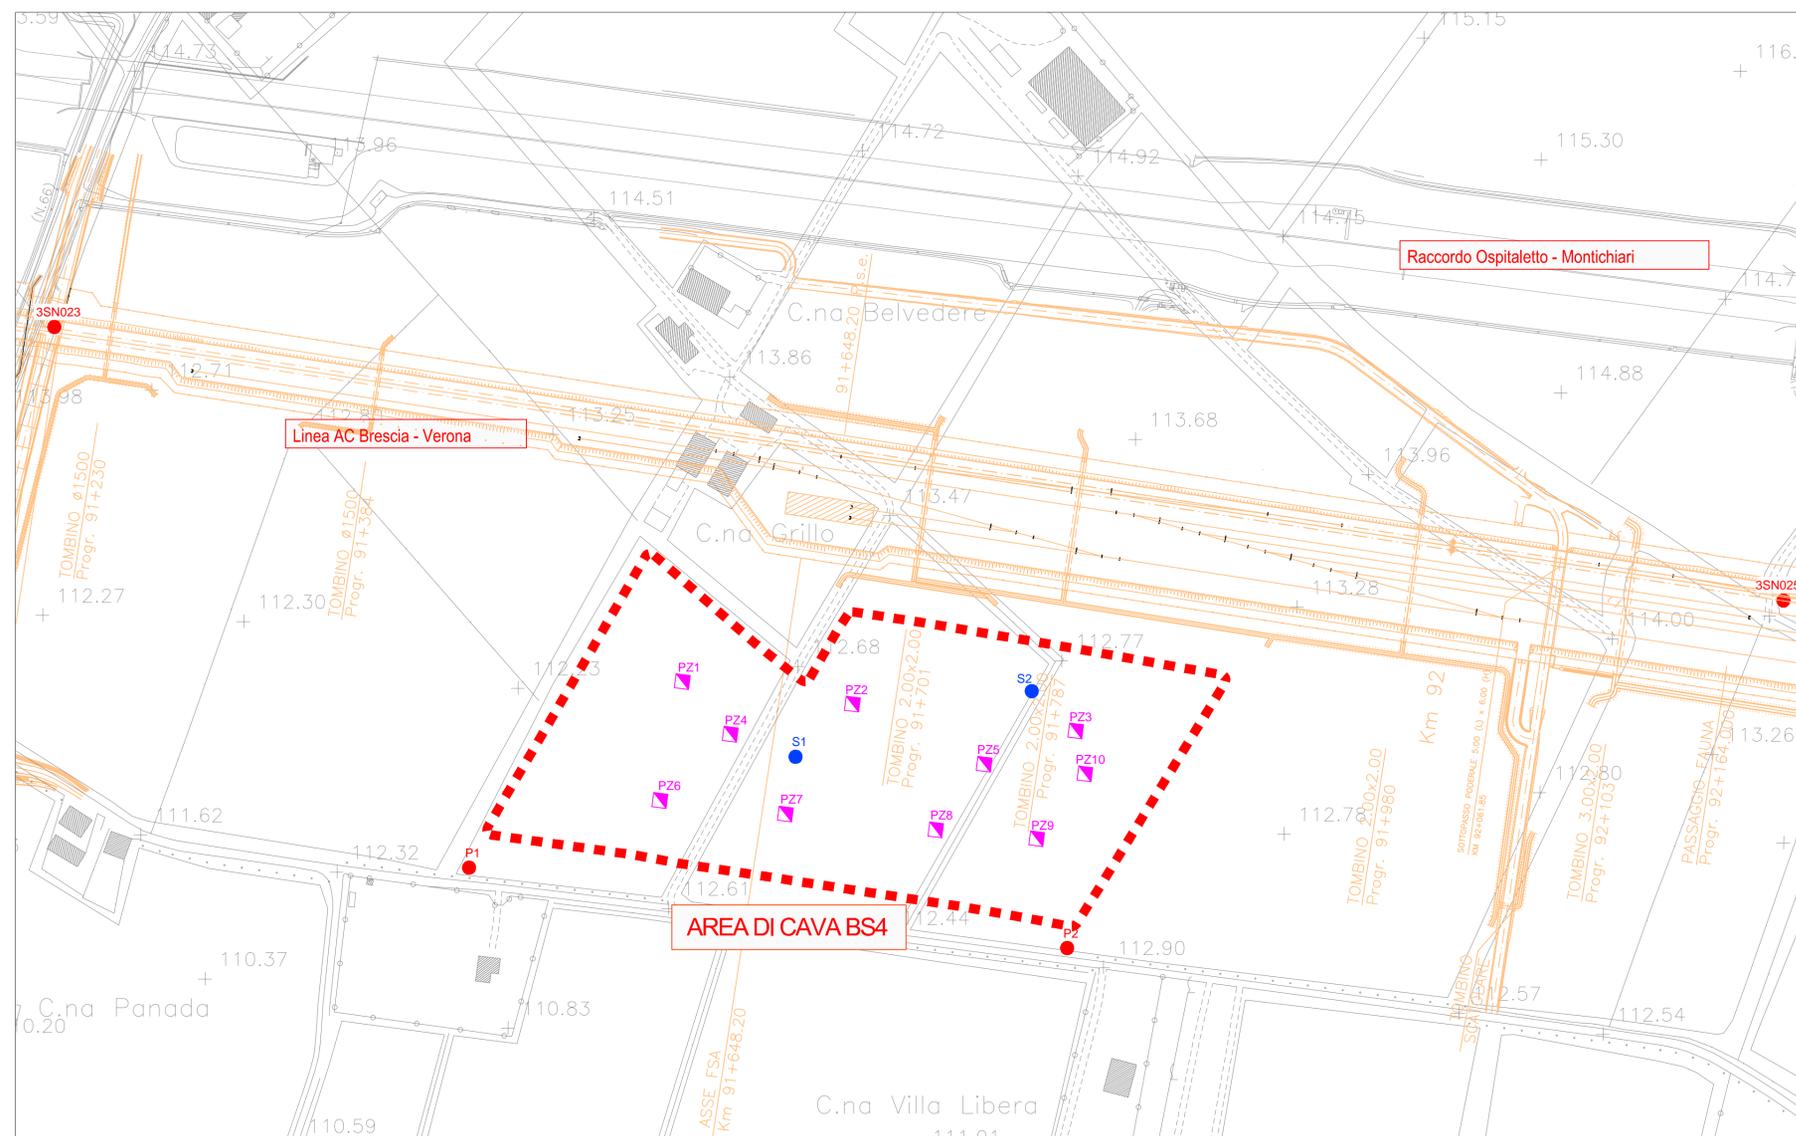

COMMITTENTE:

ALTA Sorveglianza:

GENERAL CONTRACTOR:

INFRASTRUTTURE FERROVIARIE STRATEGICHE DEFINITE DALLA LEGGE OBIETTIVO N. 443/01
 LINEA A.V./A.C. TORINO - VENEZIA Tratta MILANO - VERONA
 Lotto funzionale Brescia-Verona
 PROGETTO DEFINITIVO

AREA DI CAVA BS 4 CASTENEDOLO
 Ubicazione indagini geognostiche

IL PROGETTISTA:

IL PROGETTISTA INTEGRATORE:

ALTA Sorveglianza	Verificato	Data	Approvato	Data

COMMESSA	LOTTO	FASE	ENTE	TIPO DOC.	OPERA/DISCIPLINA	PROGR.	REV.	SCALA
IN05	00	D	E2	G6	CA0000	033	0	1:2.000

PROGETTAZIONE GENERAL CONTRACTOR								Autorizzato/Data	
Rev.	Data	Descrizione	Redatto	Data	Verificato	Data	Approvato	Data	
0	31/03/14	EMISSIONE PER CDS	TRAMELLI	31/03/14	CHEZZURINI	31/03/14	Cepav due	31/03/14	Cepav due Project Director Ing. F. Lombardi
1									
2									
3									

Saipem S.p.a. COMM. 032121 Data: 31/03/14 Doc.N. 04264_01.DWG