LEGENDA

- Profilo di piano campagna naturale (rilievo)
- Profilo massimo scavo
- Limo sabbioso-argilloso (terreno di copertura superficiale)
- Sabbia e ghiaia con poco fine non plastico
- Ghiaia, sabbia e limo
- Limite formazioni
- Limite di intervento
- Ciglio di scavo
- P1 Piezometri
- S1 Sondaggi
- PZ7 Pozzetti
- A1a Prelievo campione con relativa classificazione stradale (AASHO - CNR - UNI 10006)
- Livello freatico

SEZIONE N. : 2

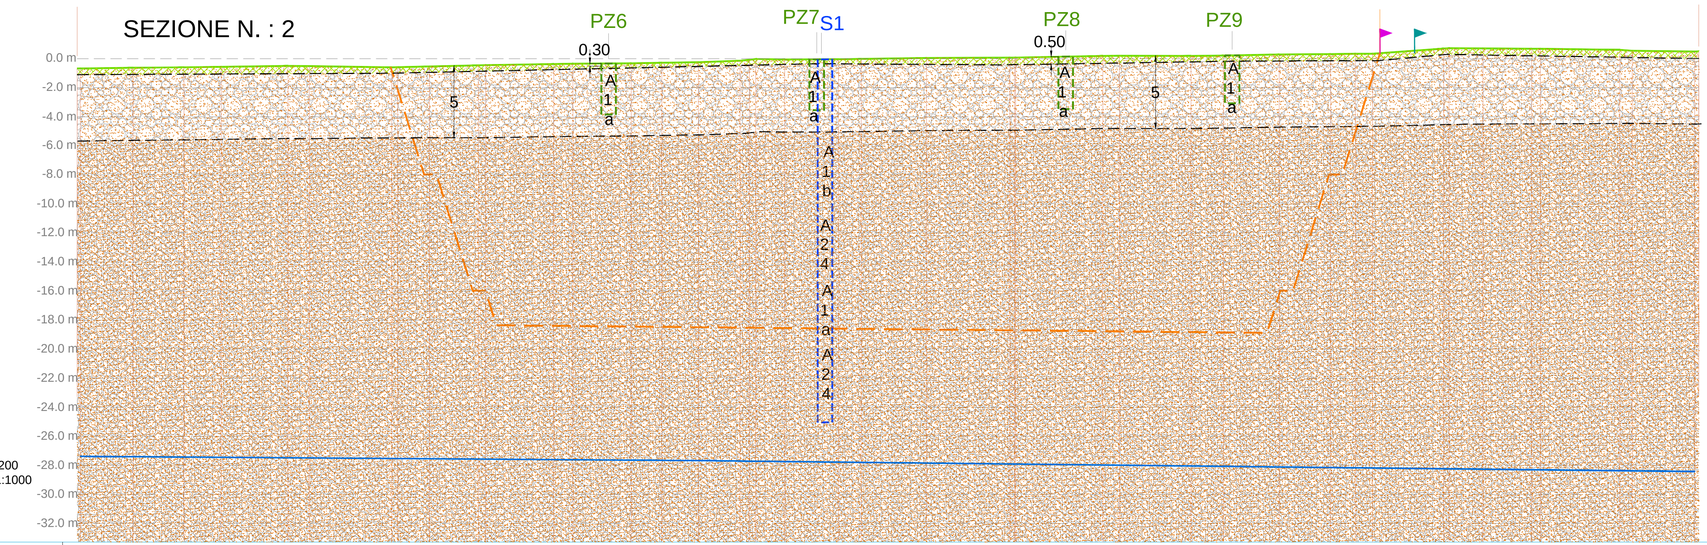

SCALA QUOTE 1:200
SCALA DISTANZE 1:1000

QT.RIF. 90,000

| | | |