


- ### LEGENDA
- Area di cava
 - Strada di accesso
 - Scarpate di cava
 - Linea AC/AV Brescia - Verona in progetto
 - Recupero agronomico
 - Raccordo Ospitaletto - Montichiari in progetto
 - Inerbimento
 - Rete irrigua
 - Presa di forza per l'impianto di irrigazione
 - Impianto di irrigazione interrato
 - Tubi fuori terra con attacco a irrigatori dinamici

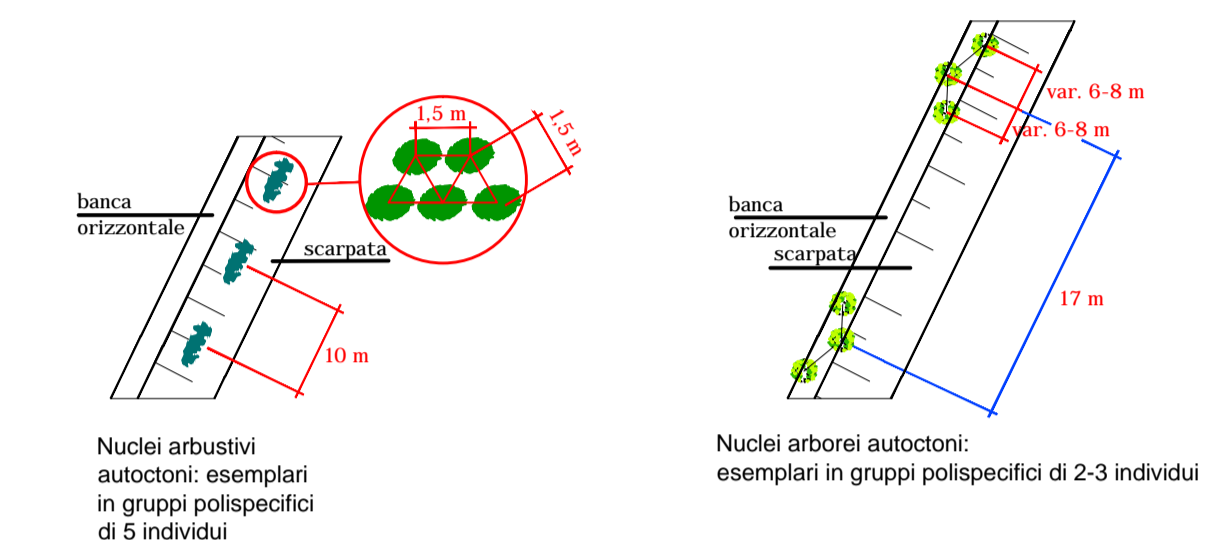

- ### MESSA A DIMORA DI NUCLEI ARBOREO-ARBUSTIVI SPECIE DI PREVISTO IMPIEGO
- Alberi :**
- Acer campestre (15%);
 - Carpinus betulus (20%);
 - Fraxinus excelsior (15%);
 - Populus alba (15%);
 - Populus tremula (5%);
 - Prunus avium (15%);
 - Quercus robur (15%).
- Arbusti :**
- Cornus mas (10%);
 - Cornus sanguinea (10%);
 - Corylus avellana (10%);
 - Crataegus monogyna (15%);
 - Cytisus scoparius (5%);
 - Euonymus europaeus (15%);
 - Ligustrum vulgare (10%);
 - Rosa canina (10%);
 - Viburnum opulus (15%).

COMMITTENTE:

ALTA Sorveglianza:

GENERAL CONTRACTOR:

Cepav due

INFRASTRUTTURE FERROVIARIE STRATEGICHE DEFINITE DALLA LEGGE OBIETTIVO N. 443/01

LINEA A.V. /A.C. TORINO - VENEZIA Tratta MILANO - VERONA

LOTTO FUNZIONALE Brescia-Verona

PROGETTO DEFINITIVO

AREA DI CAVA BS4 CASTENEDOLO

Planimetria di recupero ambientale - morfologico

IL PROGETTISTA

Saipem SpA
Via S. Felice 10
00144 Roma, Italia
Tel. 06.52000100
Fax 06.52000109
www.saipem.it

IL PROGETTISTA INTEGRATORE

Saipem SpA
Via S. Felice 10
00144 Roma, Italia
Tel. 06.52000100
Fax 06.52000109
www.saipem.it

ALTA Sorveglianza

| | | | |
|------------|------|-----------|------|
| Verificato | Data | Approvato | Data |
| | | | |

| COMMESSA | LOTTO | FASE | ENTE | TIPO DOC. | OPERA/DISCIPLINA | PROGR. | REV. | SCALA |
|----------|-------|------|------|-----------|------------------|--------|------|--------|
| IN05 | 00 | D | E2 | G7 | CA0000 | 025 | 0 | 1:1000 |

| PROGETTAZIONE GENERAL CONTRACTOR | | | | | | | | Autorizzato/Data | |
|----------------------------------|----------|-------------------|----------|----------|------------|----------|-----------|------------------|--------------------|
| Rev. | Data | Descrizione | Redatto | Data | Verificato | Data | Approvato | Data | Consorzio |
| 0 | 31/03/14 | EMISSIONE PER CDS | TRAMELLI | 31/03/14 | CHESSURINI | 31/03/14 | Cepav due | 31/03/14 | Cepav due |
| 1 | | | | | | | | | Project Director |
| 2 | | | | | | | | | (Ing. F. Lombardi) |
| 3 | | | | | | | | | Data: |