


SCHERMI FLESSIBILI MODULARI FONOASSORBENTI E FONOSOLANTI:  
 Schermi flessibili modulari simili a "tende a pannello", con caratteristiche fonoisolanti e fonoassorbenti, costituiti da tela in PVC rinforzata a settori, con all'interno una particolare lamina insonorizzante viscoelastica fonoisolante ad alta densità, ed un materassino fonoassorbente, con rete microforata termosaldata su entrambi i lati; forniti in moduli di altezza definita dal progetto e comunque non superiore ai 6 m e di larghezza variabile con modulo base pari a 1.5 m, dotati di opportuno sistema di aggancio ad anelli per il collegamento dei pannelli successivi e per l'ancoraggio alle strutture di sostegno metalliche del tipo tubo-giunto.

**LEGENDA**

- LINEA FERROVIARIA MILANO-VERONA LOTTO FUNZIONALE BRESCIA-VERONA
- PROGETTO ACP
- Area di cava
- Area di lavorazione
- Misure di mitigazione - Barriere acustiche mobili
- Misure di mitigazione - Dune
- CORSI D'ACQUA PRINCIPALI
- RII SECONDARI E CANALI IRRIGUI

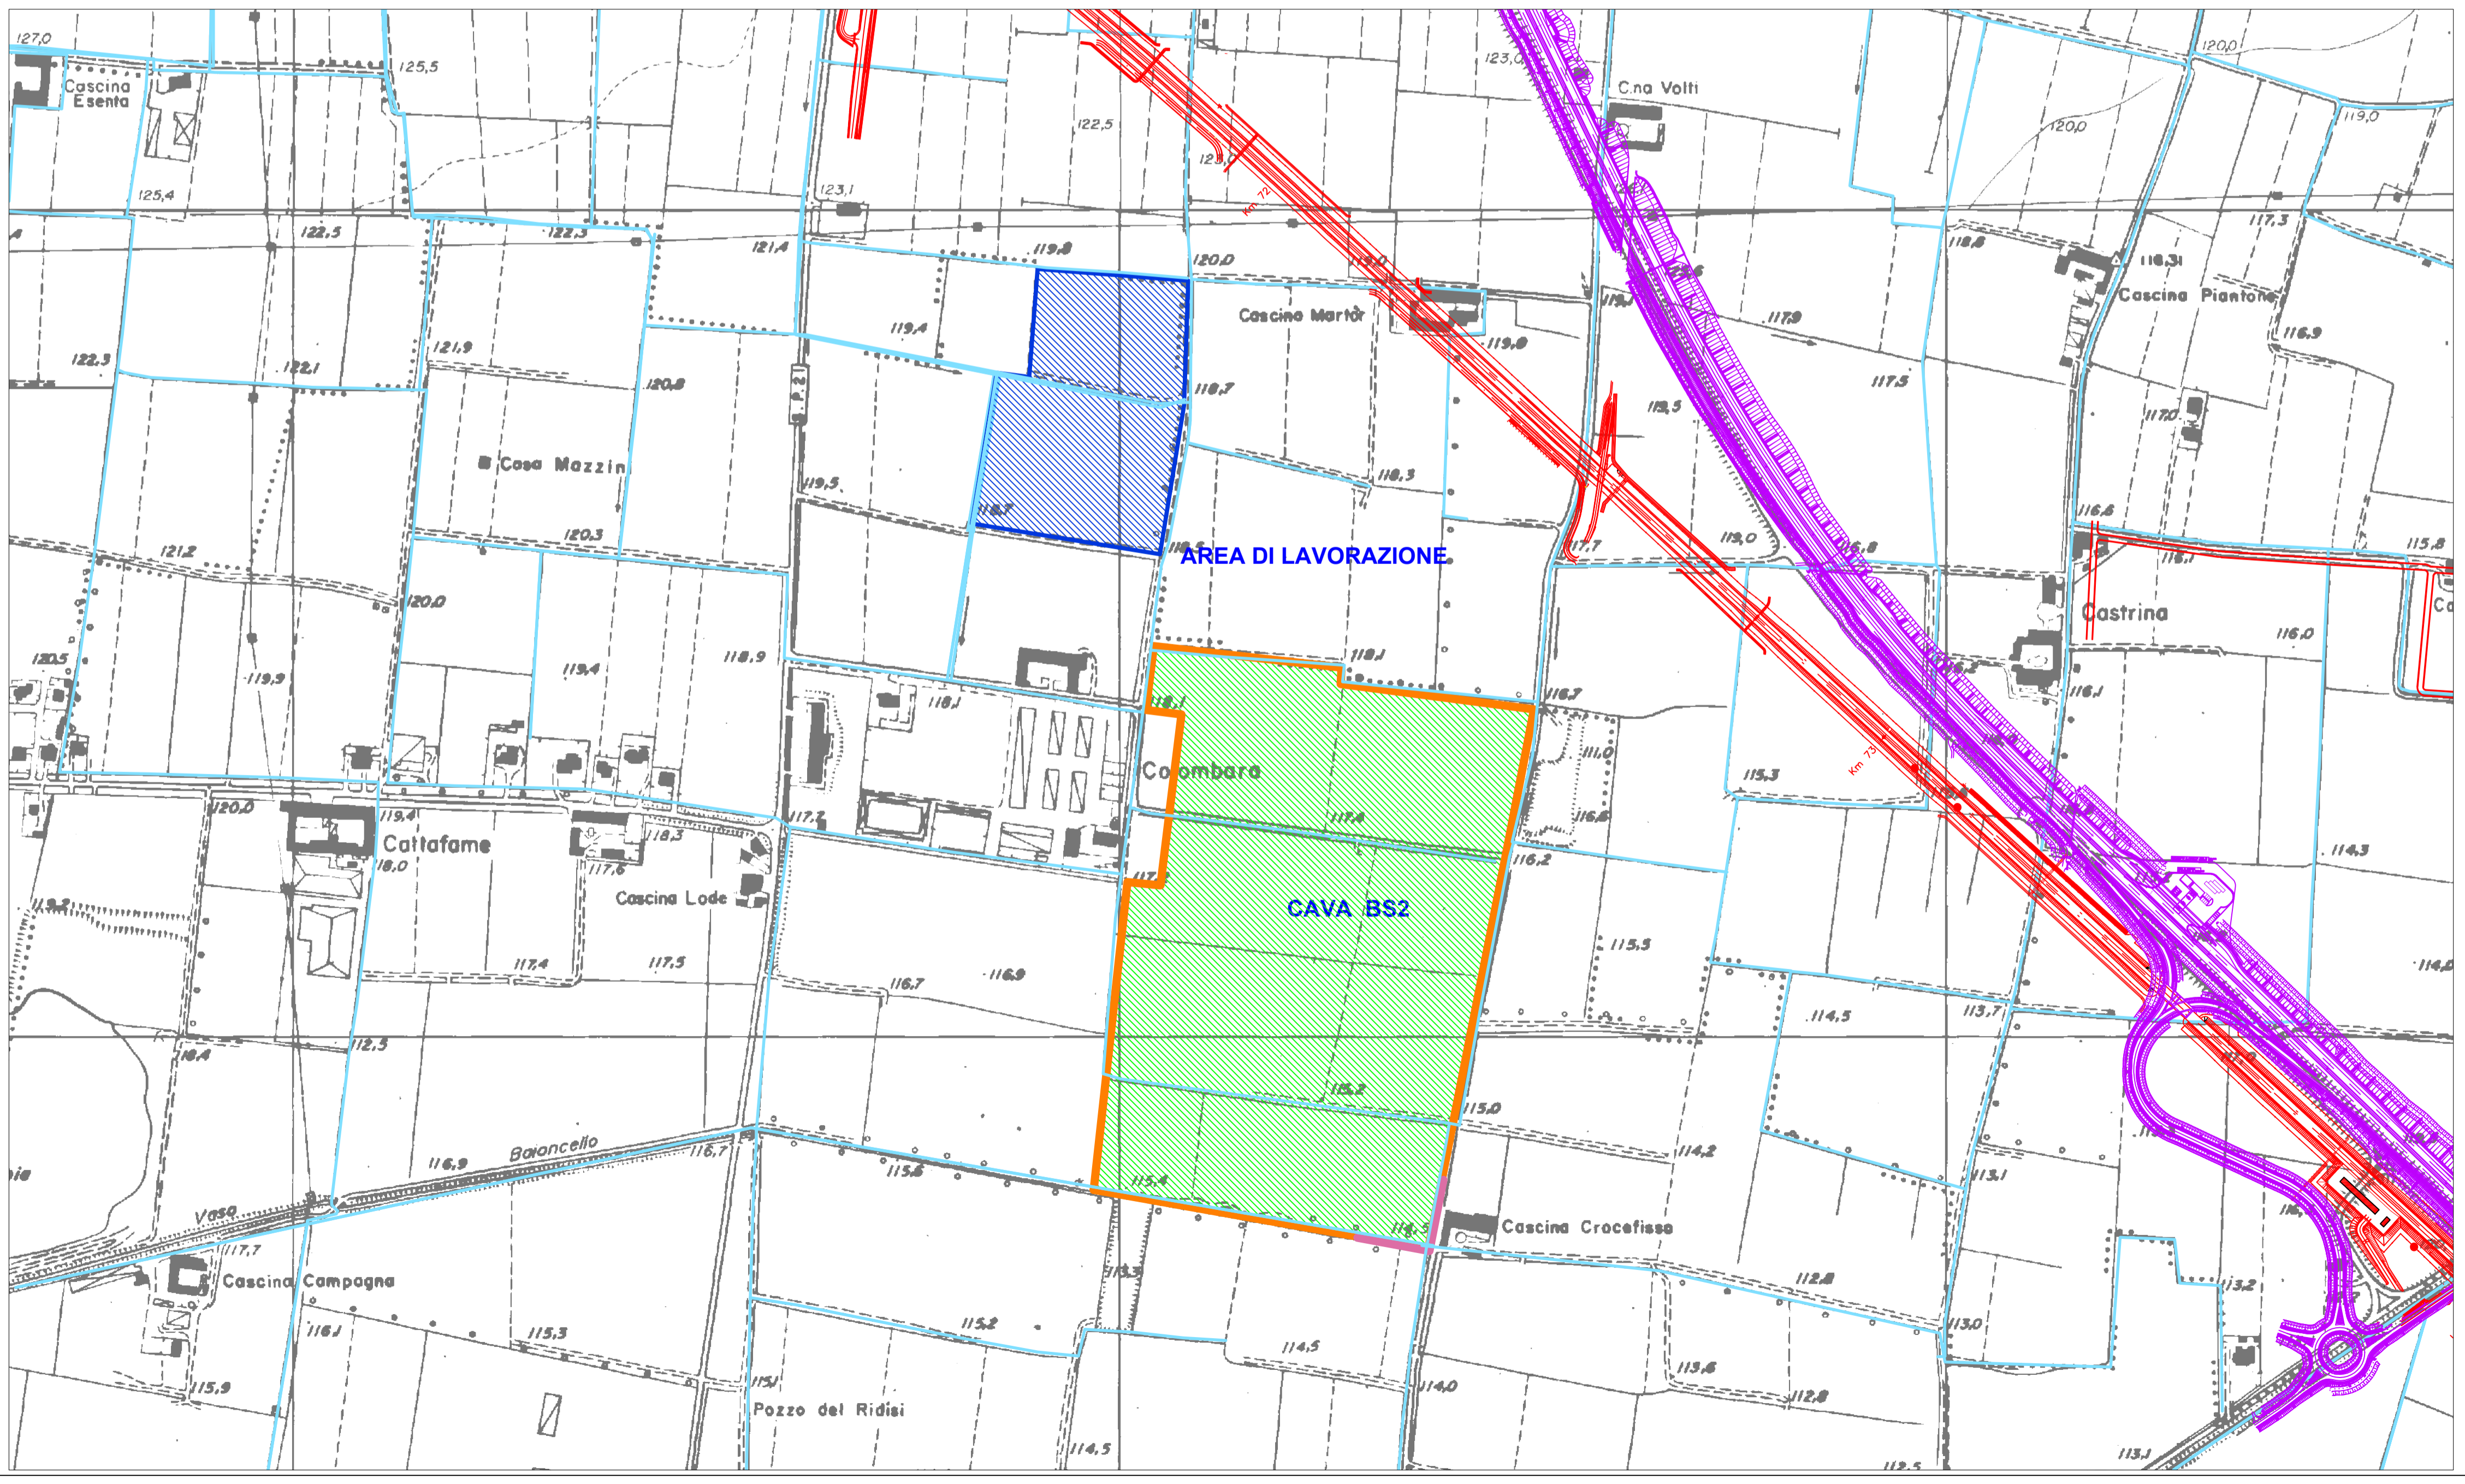

COMMITTENTE: **RFI RETE FERROVIARIA ITALIANA GRUPPO FERROVIE DELLO STATO ITALIANE**

ALTA Sorveglianza: **ITALFERR GRUPPO FERROVIE DELLO STATO ITALIANE**

GENERAL CONTRACTOR: **Cepav due**

**INFRASTRUTTURE FERROVIARIE STRATEGICHE DEFINITE DALLA LEGGE OBIETTIVO N. 443/01**

**LINEA A.V./A.C. TORINO - VENEZIA Tratta MILANO - VERONA**

**Lotto funzionale Brescia-Verona**

**PROGETTO DEFINITIVO**

**STUDIO DI IMPATTO AMBIENTALE RELATIVO ALLA CAVA BS2 LOCALITÀ (BS)**

**QUADRO DI RIFERIMENTO PROGETTUALE**

**Allegato 4 - Localizzazione misure di mitigazione e tipologico sezioni profili opere di mitigazione**

**SCALE 1:5000**

ALTA Sorveglianza		Verificato	Data	Approvato	Data	
<table border="1"> <tr><th>COMMESSA</th><th>LOTTO</th><th>FASE</th><th>ENTE</th><th>TIPO DOC.</th><th>OPERA/DISCIPLINA</th><th>PROGR.</th><th>REV.</th></tr> <tr><td>IN05</td><td>00</td><td>D</td><td>E2</td><td>L5</td><td>SA000P</td><td>007</td><td>0</td></tr> </table>		COMMESSA	LOTTO	FASE	ENTE	TIPO DOC.	OPERA/DISCIPLINA	PROGR.	REV.	IN05	00	D	E2	L5	SA000P	007	0	<table border="1"> <tr><th colspan="2">PROGETTAZIONE GENERAL CONTRACTOR</th><th colspan="2">Autorizzato/Data</th></tr> <tr><th>Rev.</th><th>Data</th><th>Descrizione</th><th>Redatto</th><th>Data</th><th>Verificato</th><th>Data</th><th>Approvato</th><th>Data</th></tr> <tr><td>0</td><td>31/03/14</td><td>REVISIONE PER CDS</td><td>PAZZANI</td><td>31/03/14</td><td>PAZZANI</td><td>31/03/14</td><td>PAZZANI</td><td>31/03/14</td></tr> <tr><td>1</td><td></td><td></td><td></td><td></td><td></td><td></td><td></td><td></td></tr> <tr><td>2</td><td></td><td></td><td></td><td></td><td></td><td></td><td></td><td></td></tr> <tr><td>3</td><td></td><td></td><td></td><td></td><td></td><td></td><td></td><td></td></tr> </table>	PROGETTAZIONE GENERAL CONTRACTOR		Autorizzato/Data		Rev.	Data	Descrizione	Redatto	Data	Verificato	Data	Approvato	Data	0	31/03/14	REVISIONE PER CDS	PAZZANI	31/03/14	PAZZANI	31/03/14	PAZZANI	31/03/14	1									2									3									<table border="1"> <tr><td colspan="2">Saipem S.p.a. COMM. 032121</td><td>Data: 31/03/14</td><td>Doc. N.: 07774_02</td></tr> </table>	Saipem S.p.a. COMM. 032121		Data: 31/03/14	Doc. N.: 07774_02
		COMMESSA	LOTTO	FASE	ENTE	TIPO DOC.	OPERA/DISCIPLINA	PROGR.	REV.	
		IN05	00	D	E2	L5	SA000P	007	0	
PROGETTAZIONE GENERAL CONTRACTOR		Autorizzato/Data	
Rev.	Data	Descrizione	Redatto	Data	Verificato	Data	Approvato	Data	
0	31/03/14	REVISIONE PER CDS	PAZZANI	31/03/14	PAZZANI	31/03/14	PAZZANI	31/03/14	
1	
2	
3	
Saipem S.p.a. COMM. 032121		Data: 31/03/14	Doc. N.: 07774_02	

Scala di plot: 1:

CUP: F81H9100000008