
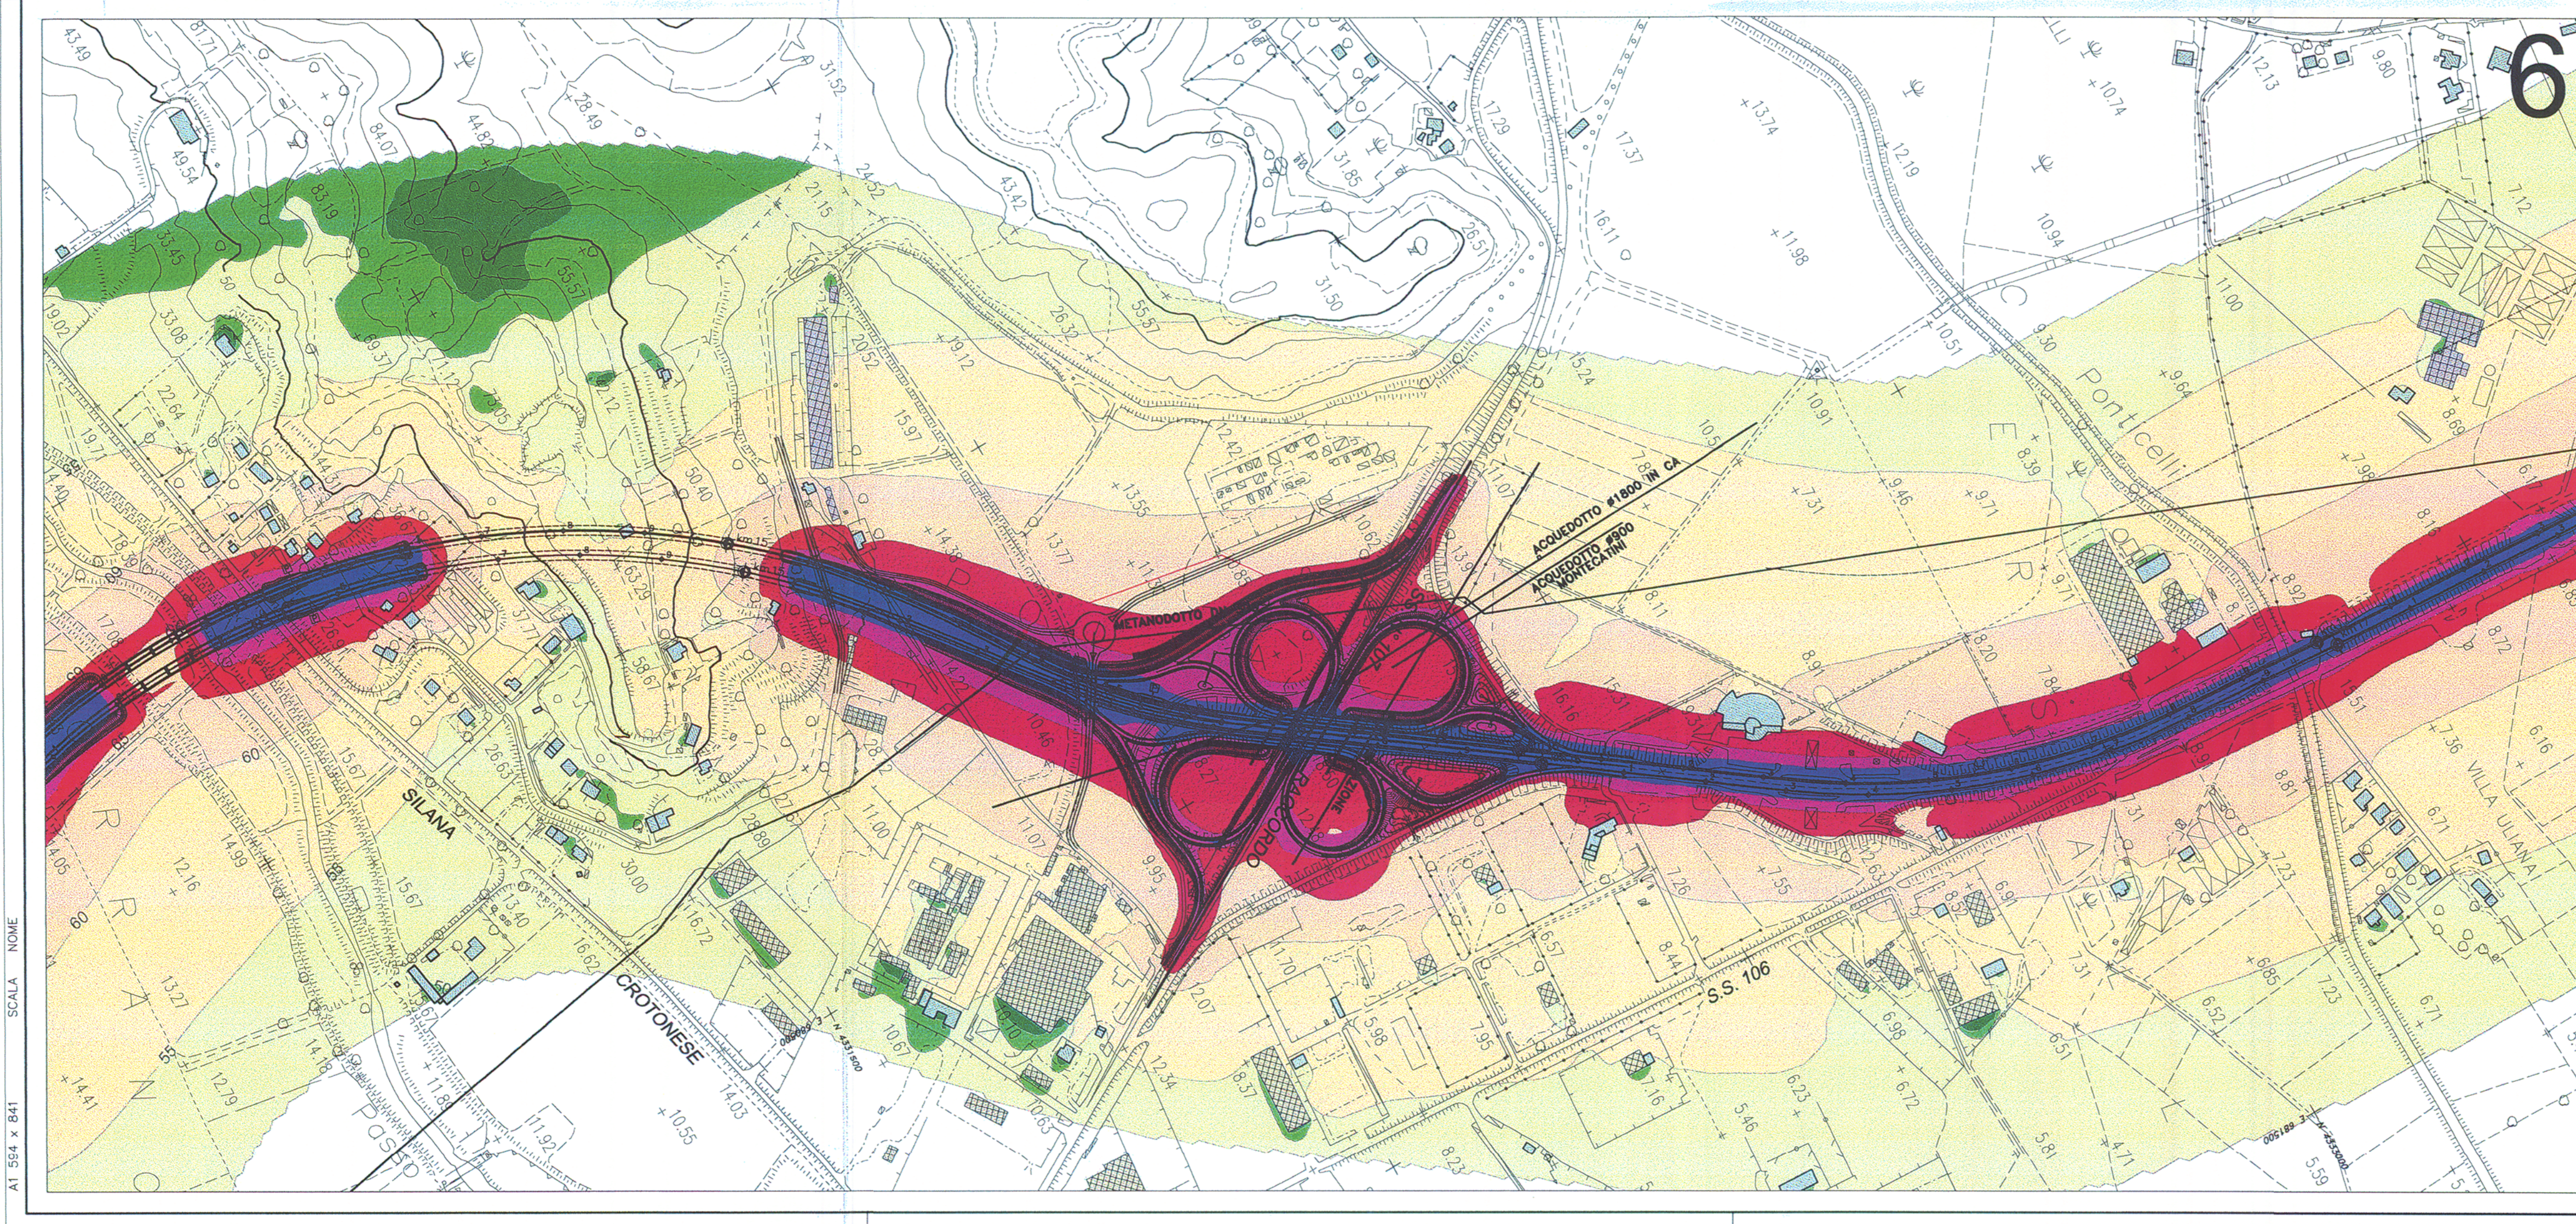
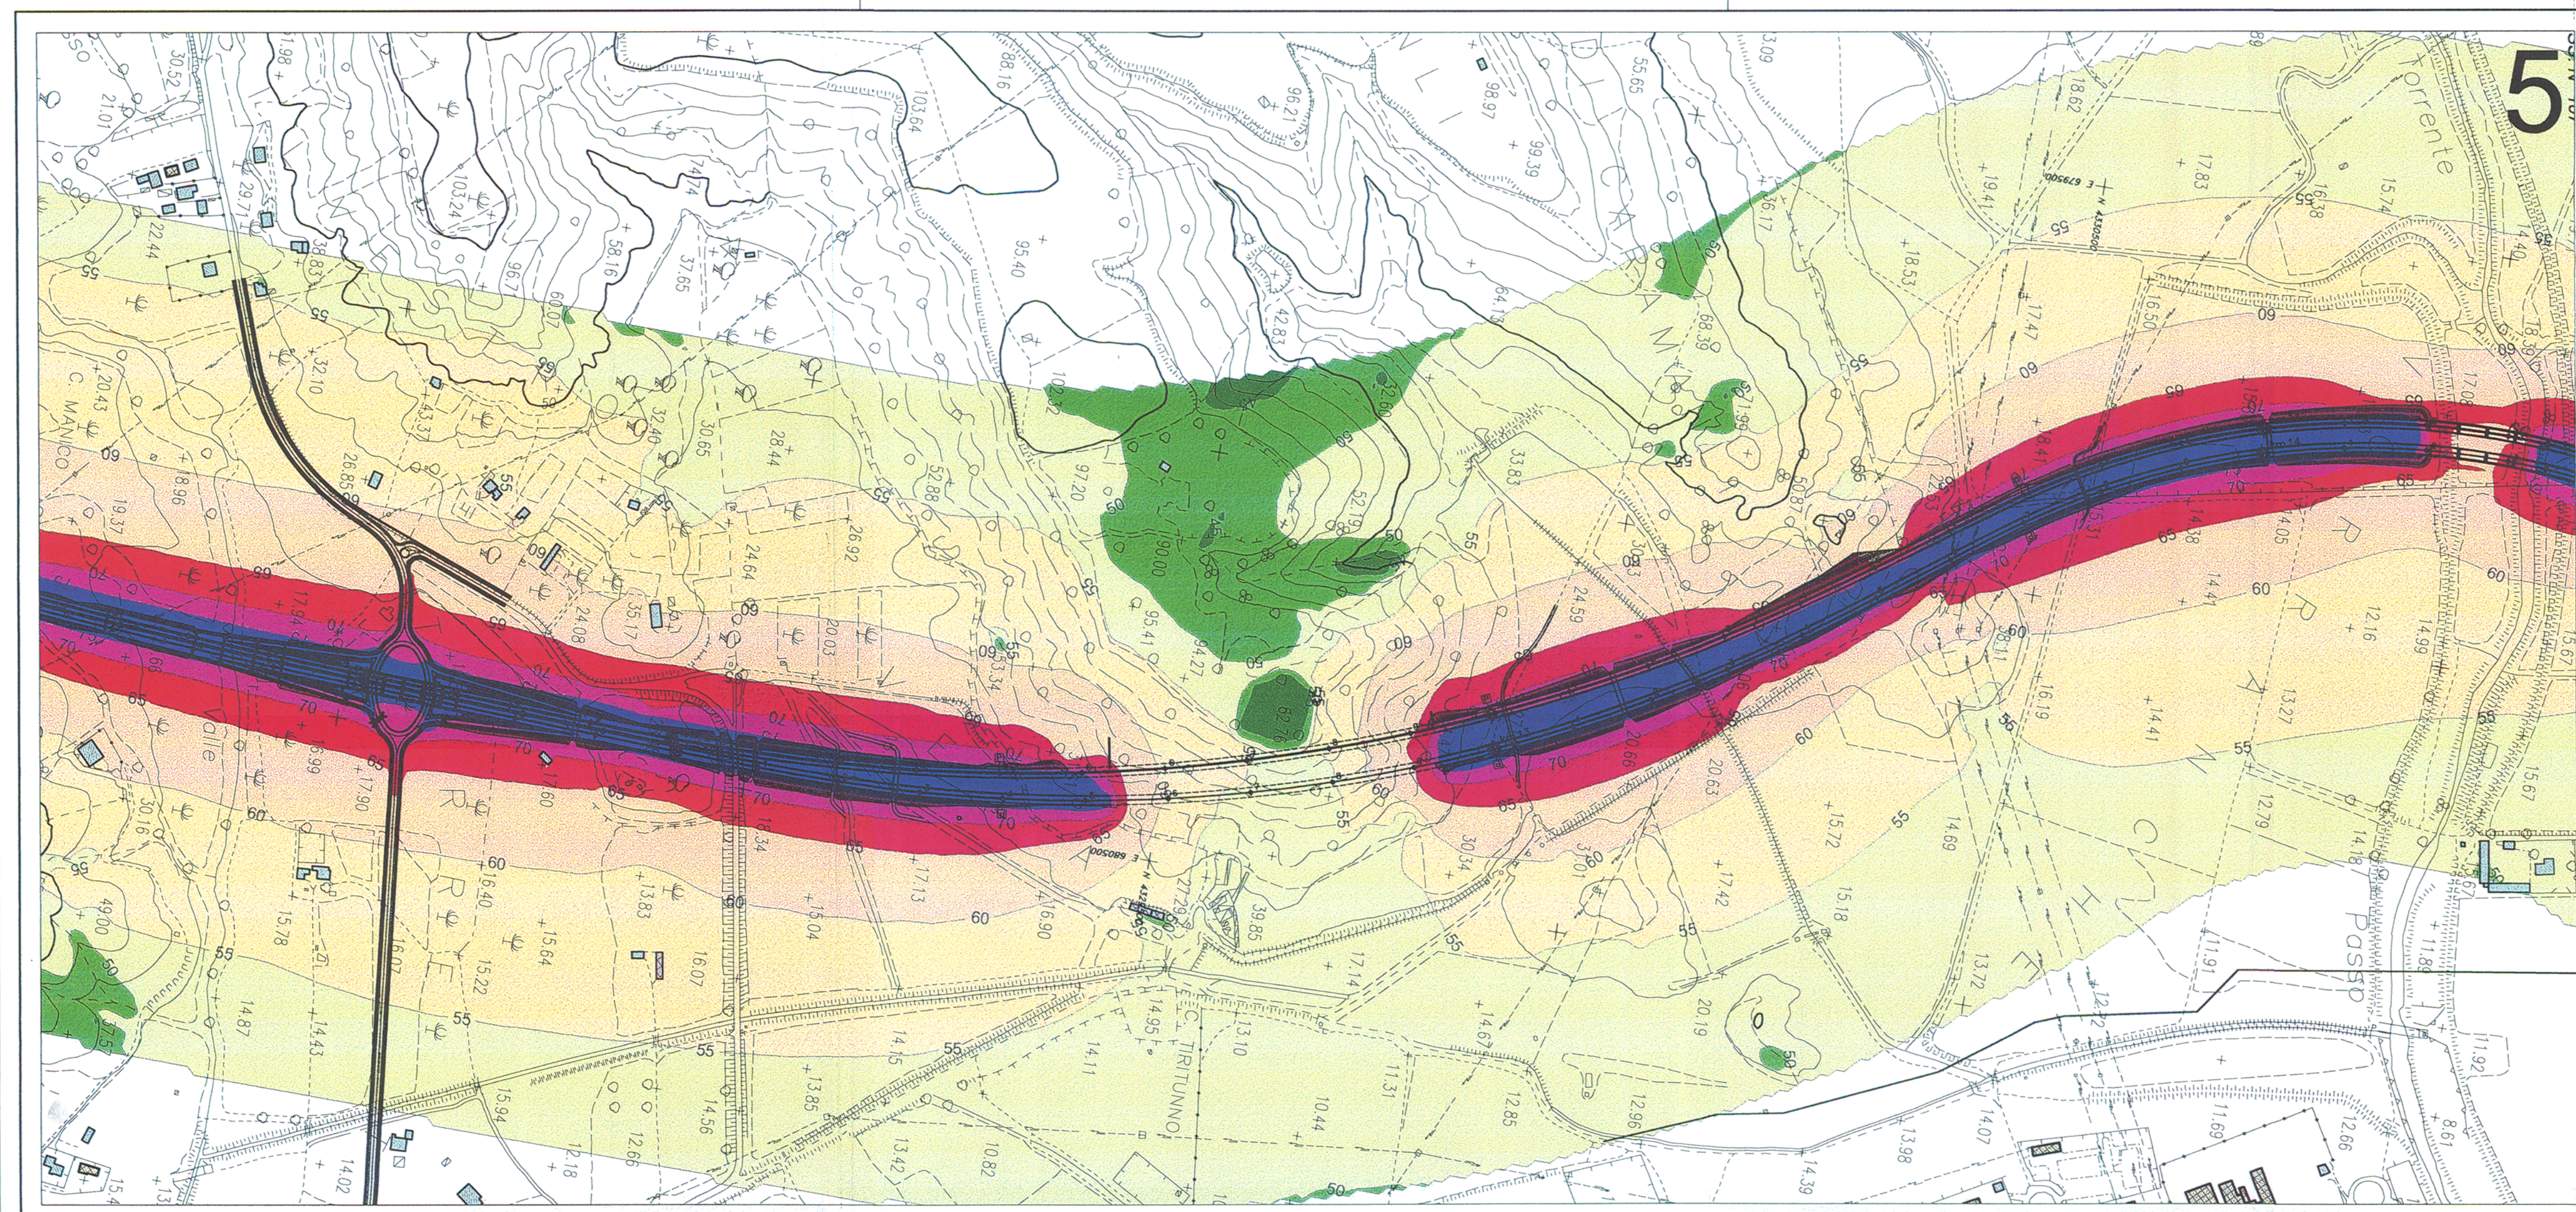


KEYPLAN

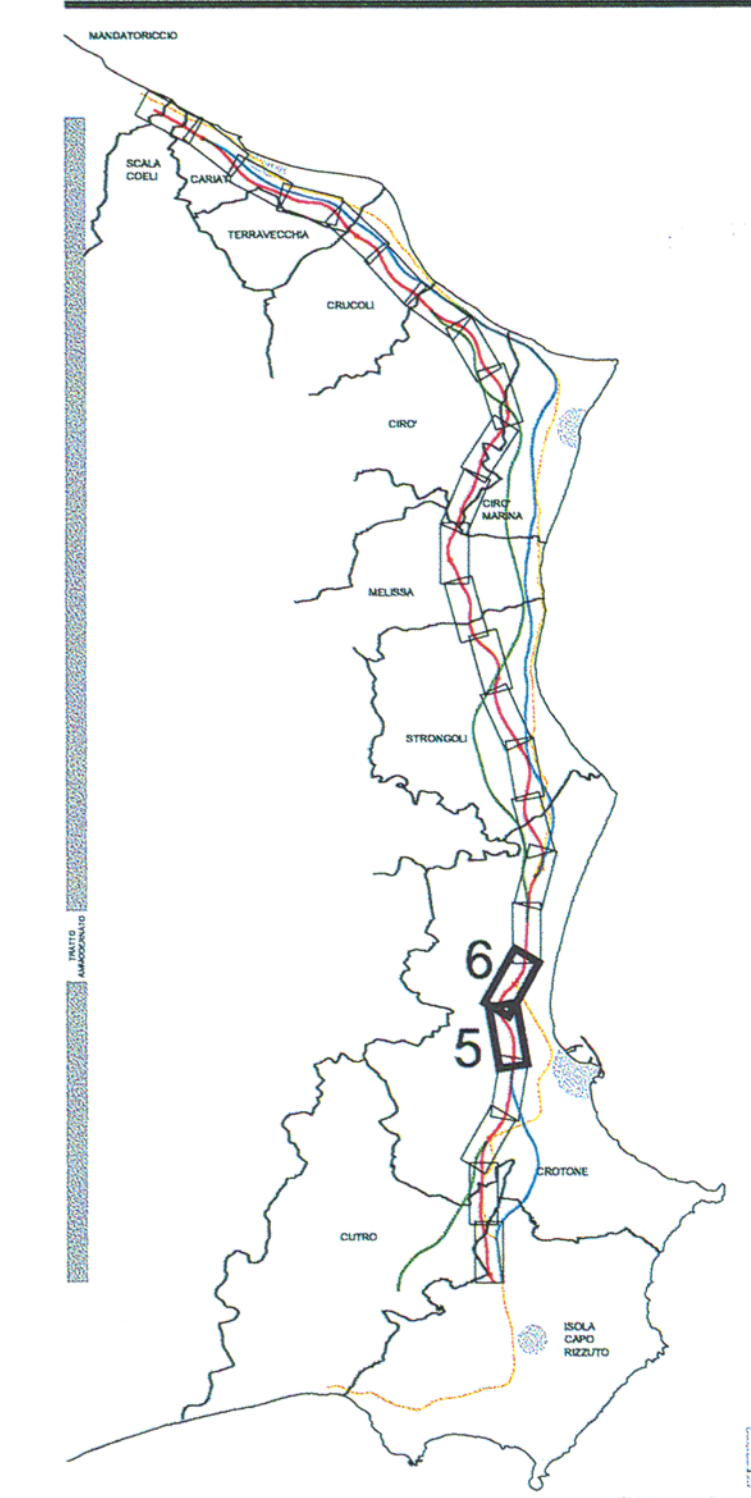

ANAS S.p.A.
Direzione Centrale Programmazione Progettazione

**LAVORI DI COSTRUZIONE DELLA
S.S.106 JONICA (E90) - CAT. B -
MEGALOTTO 9
DALLO SVINCOLO AEROPORTO S. ANNA (KM 235+800)
A MANDATORICCIO (KM 306+000)**

PROGETTO PRELIMINARE - STUDIO DI IMPATTO AMBIENTALE

GRUPPO DI PROGETTAZIONE ANAS
RESPONSABILE DI SETTORE
Dott. Arch. Giuseppe Barila
RESPONSABILE DI ITINERARIO
Dott. Ing. Giulio Petrizzelli
RESPONSABILI TECNICI
Dott. Ing. Domenico Cimino Tracciati
Dott. Ing. Marco Mancino Geotecnica
Dott. Ing. Fulvio M. Saccodato Idraulica
Dott. Ing. Davide Di Pietro Strutture
Dott. Geol. Stefano Saranelli Geologia
Dott. Arch. Barbara Bianchini Ambiente
Dott. Ing. Francesco Bezzi Impianti
Geom. Andrea F. Furlan Computi

PROGETTISTA:
Dott. Ing. ANTONIO VALENTE
Ordine degli Ingegneri di Roma n° 20739
ASSISTENZA ALLA PROGETTAZIONE
RTI:
PROGER SpA
VIA Ingegneria Srl
D'APPOLONIA SpA
DE.MA.CO Srl

Il Responsabile dello Studio di Impatto Ambientale
Dott. Arch. *Giuseppe Barila*
Ord. Arch. Roma Prov. N. 14321
VISTO: IL RESP. DEL PROCEDIMENTO
Dott. Arch. *GIUSEPPE BARILA*
DATA
22 LUG 2005 004043
PROTOCOLLO

QUADRO DI RIFERIMENTO AMBIENTALE
RUMORE: PLANIMETRIA DI INQUINAMENTO ACUSTICO ALLO STATO DI PROGETTO
TAV. 3/26

CODICE PROGETTO	CODICE FILE	REVISIONE	FOGLIO	SCALA:
L07161 P 0401	T00 IA61_AMB_PP01-13_B.DWG	B	03 P 26	1:5000
D				
C				
B	Modificato secondo controllo ANAS	Mag-2005	Ing. Nicchiarelli	Arch. Bianchini
A	Emissione	Giù-2004	Ing. Nicchiarelli	Arch. Bianchini
REV.	DESCRIZIONE	DATA	VERIFICATO	CONTROLLATO
				APPROVATO

AL 564 x B41
SCALA: NOME